
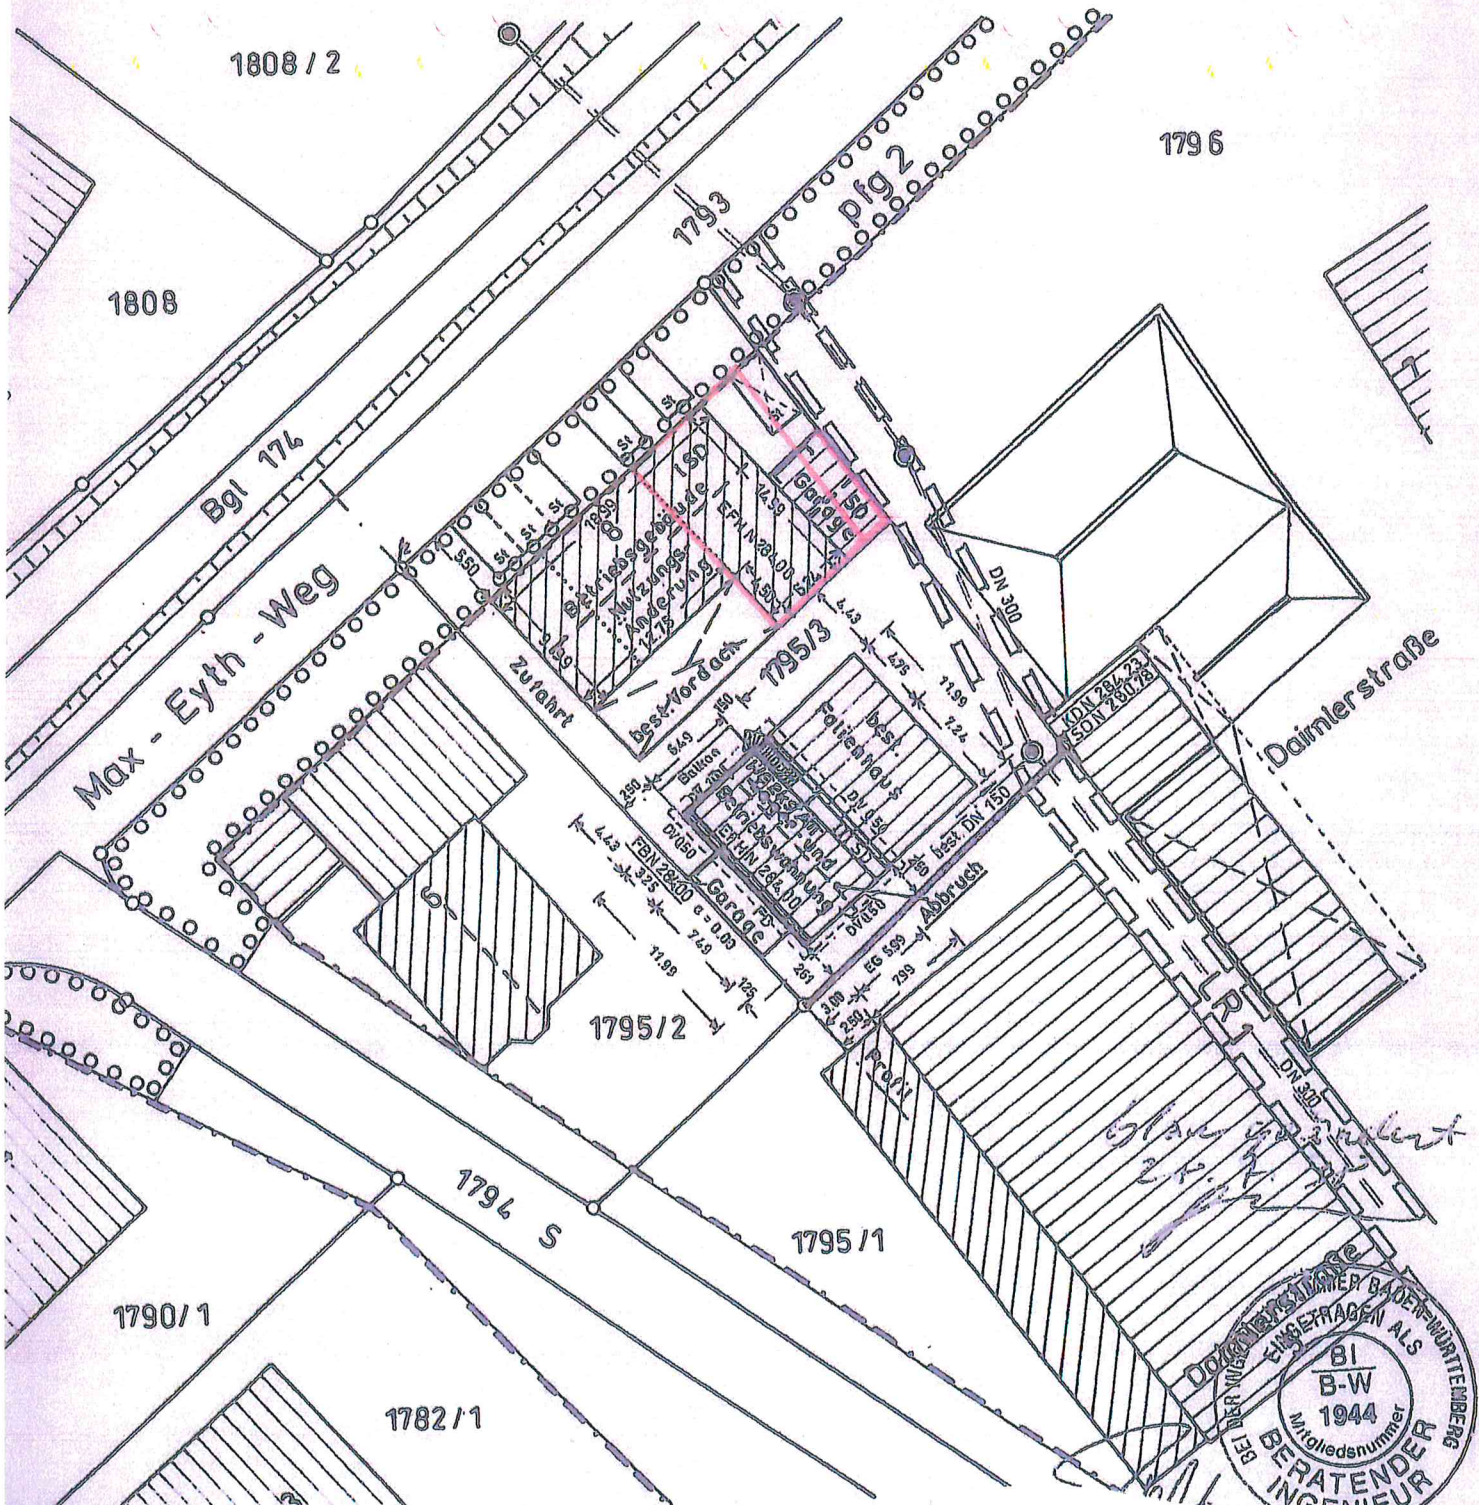


Reims - Murr - Kreis
 Gemeinde Rudersberg
 Gemarkung Rudersberg
 Nr. 0

ROHABZUG LAGEPLAN


Auszug aus dem Liegenschaftskataster
 - Zeichnerscher Teil (§ 4 LBO WVO) -

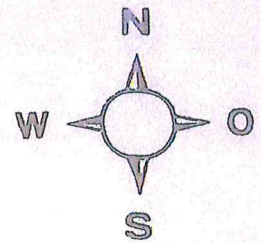

eventuell vorhandene unterirdische Versorgungs-
 leitungen im Baugrundstück sind nicht dargestellt


Maßstab 1 : 500


GEB	III m HB
0,8	(20)
a	DN bis 12° oder SHED
30	H = max. 9,50 m

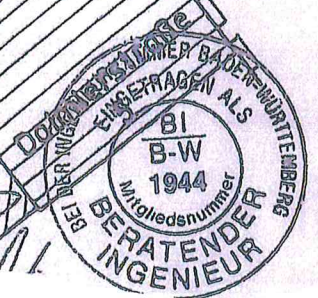

100. 173. RO

ANSICHT SÜD/OS

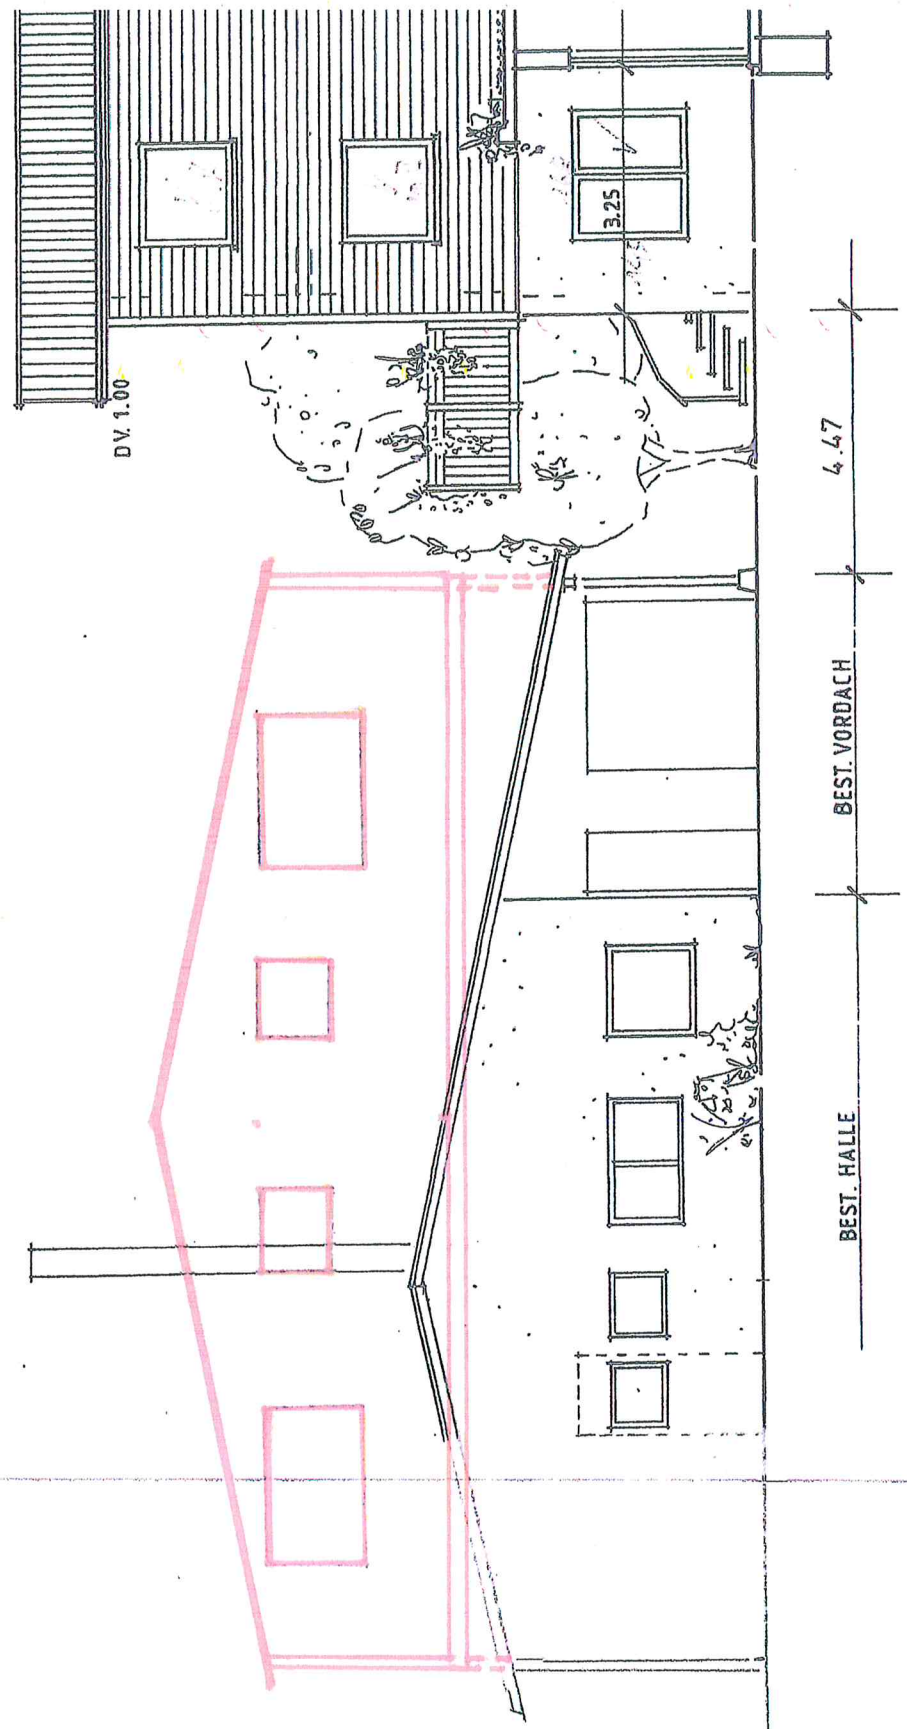

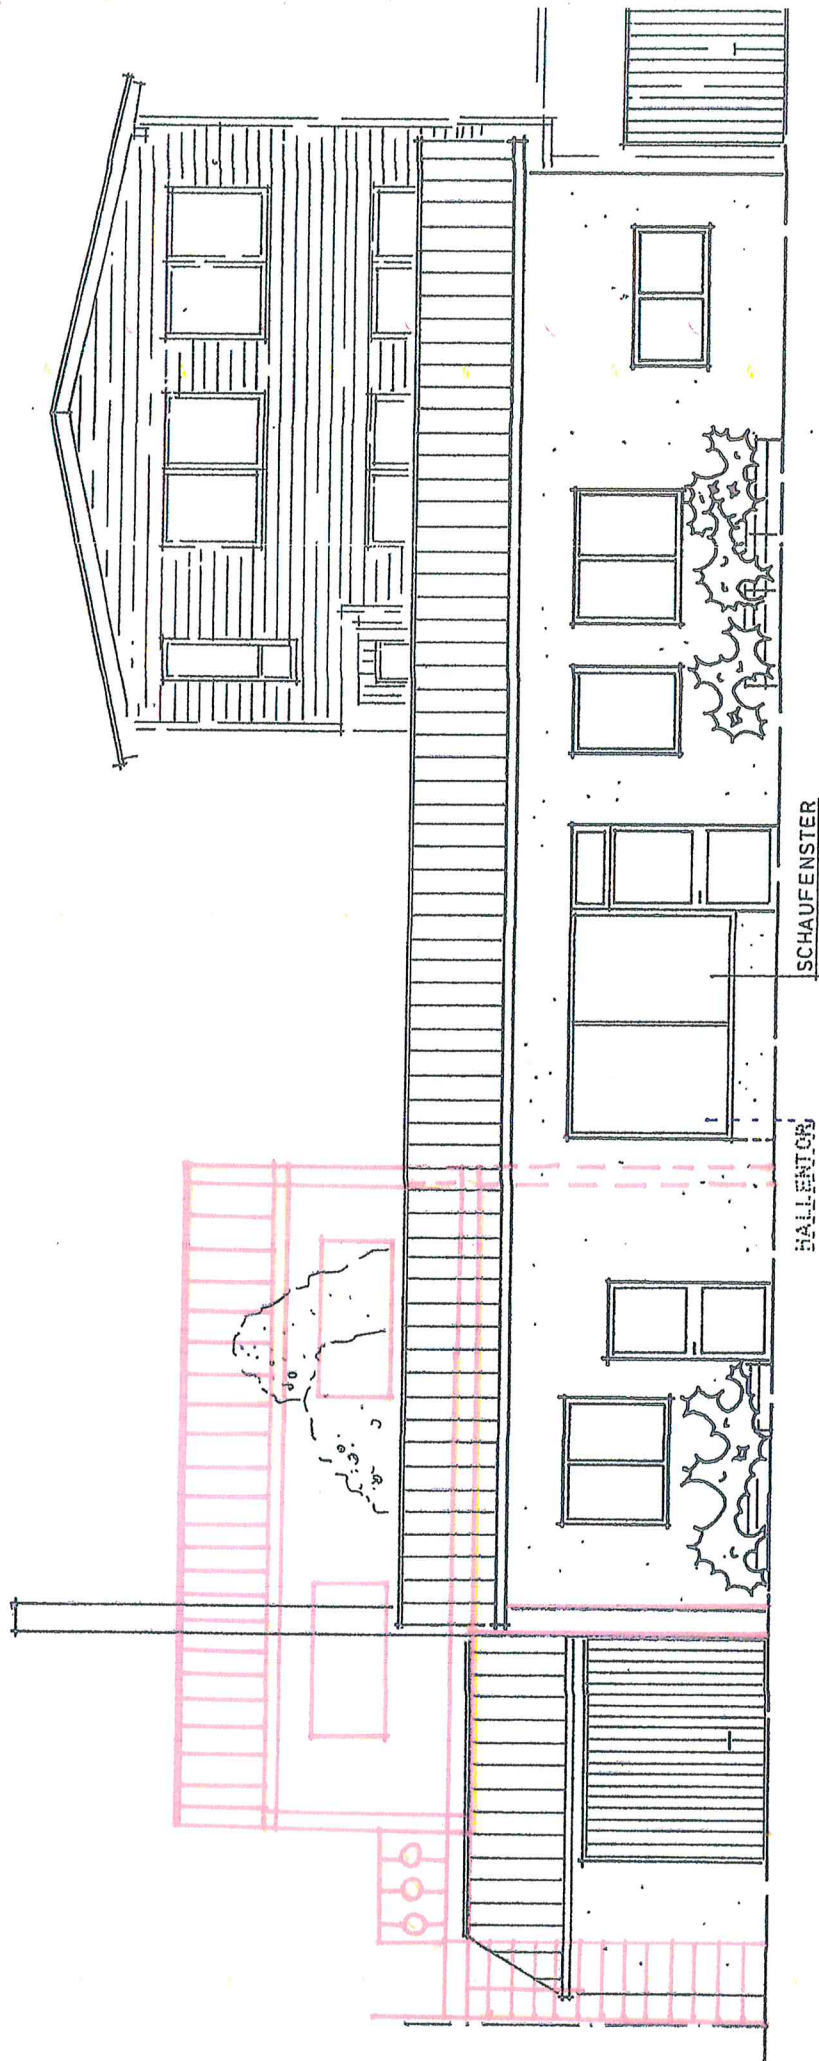

ANSICHT NORD/WEST (HALLE)