



Kreis Rems-Murr-Kreis
Gemeinde Rudersberg
Gemarkung Rudersberg

Zeichnerischer Teil
zum Bauantrag
(§4 LBOVVO)

Lageplan

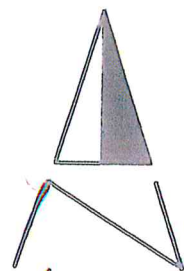


WR	II mHb
0.4	0.8
	DN 22-30°
Max 1 WE	

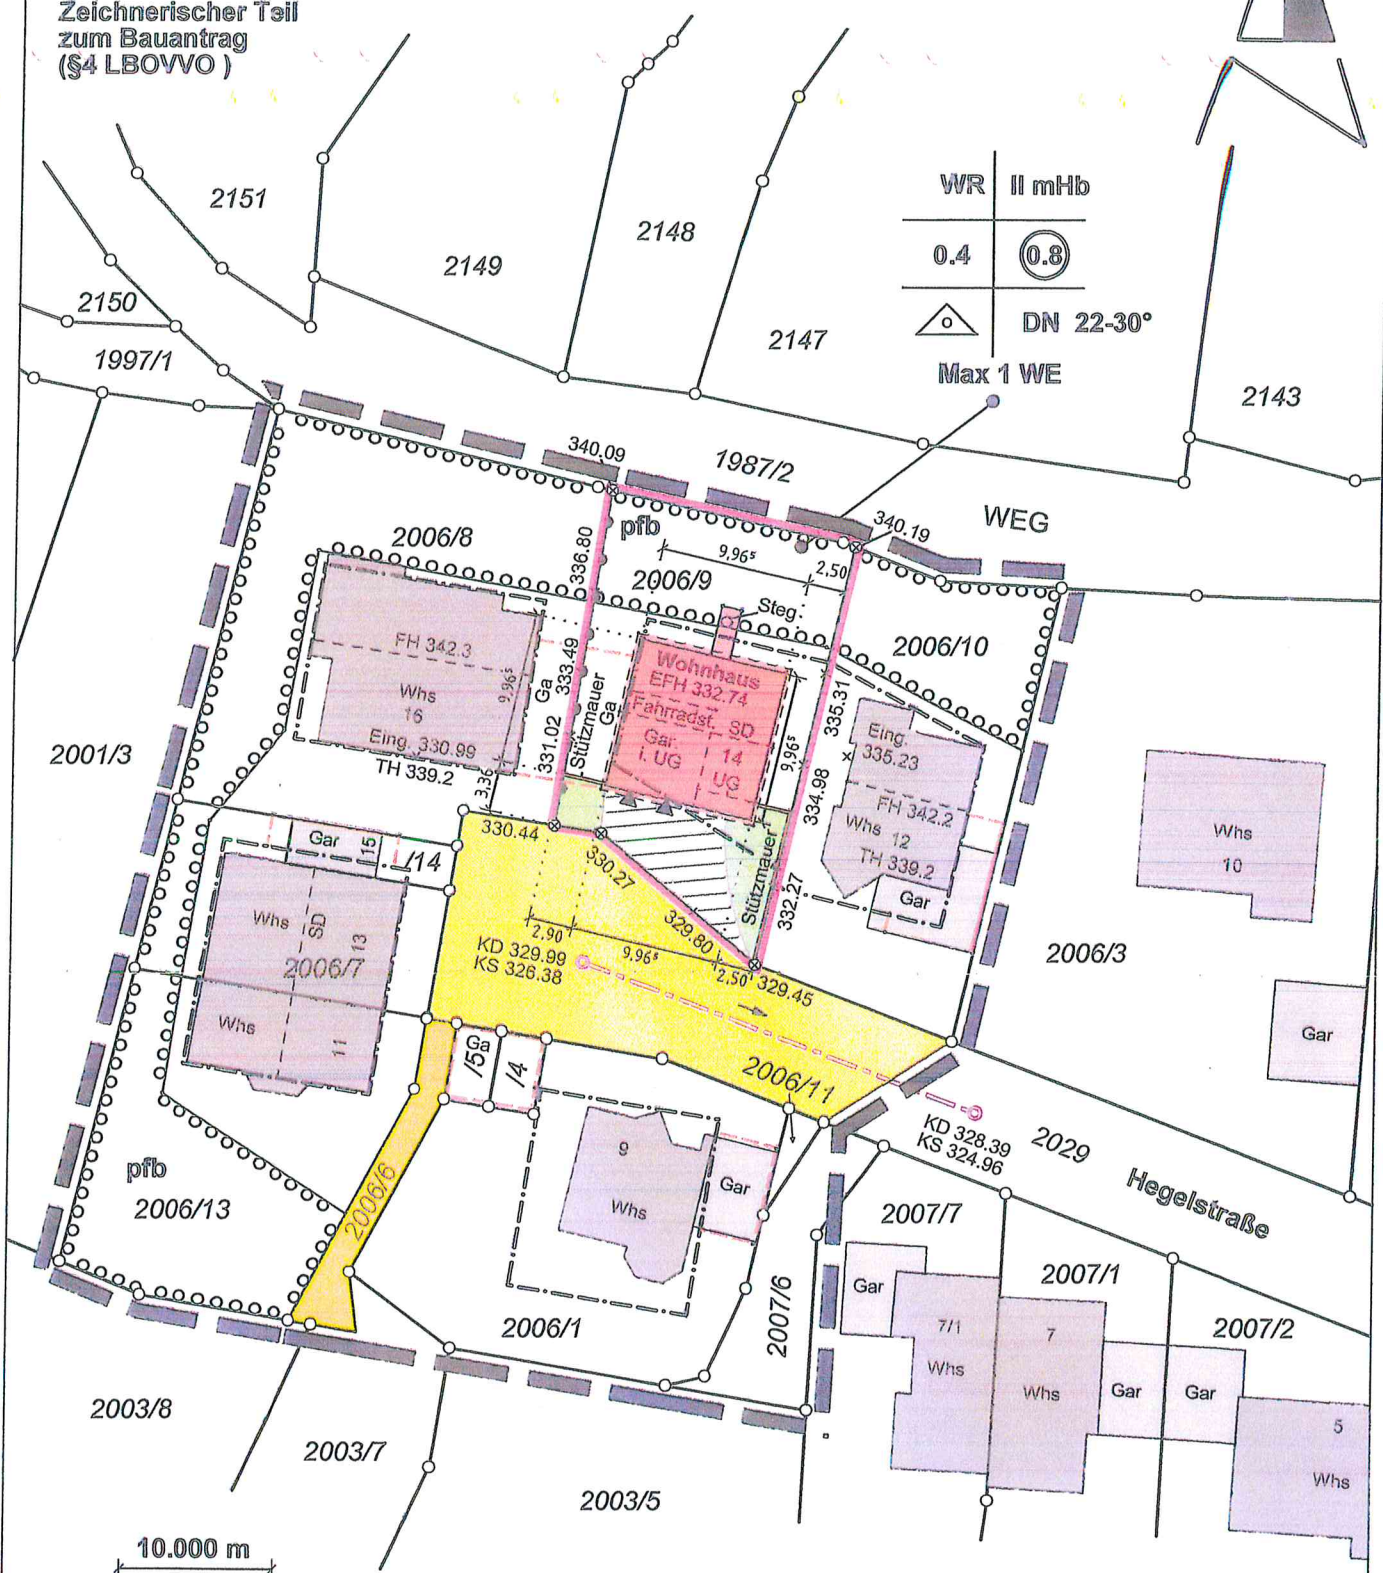

Maßstab 1:500

HÖHEN im NEUEN System
Unterirdische Leitungen
und Versorgungsanlagen
sind nicht dargestellt

Querschnitt A-A

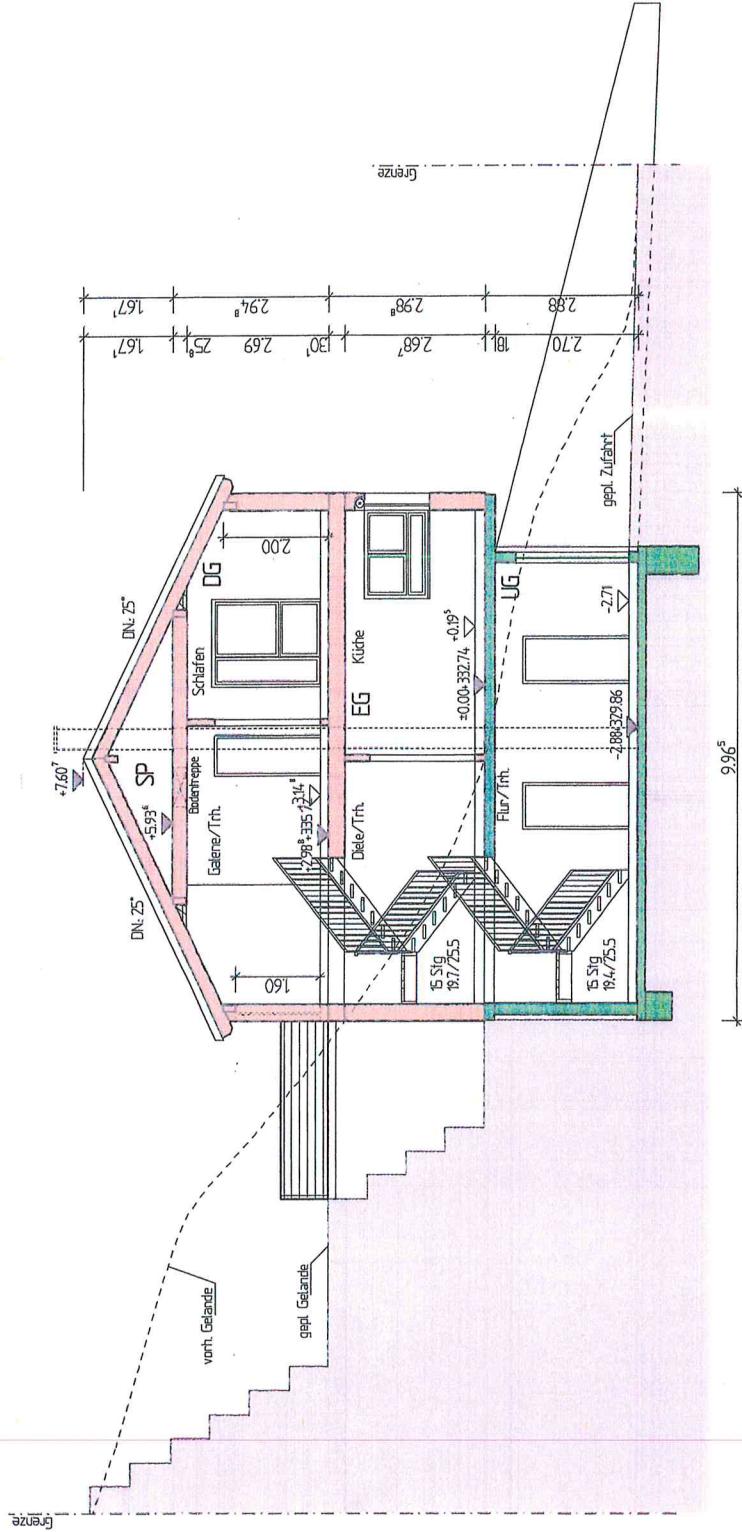


BAUANTRAG


PROJEKT Neubau eines Wohnhauses

PLANINHALT Querschnitt A-A

Ost Ansicht

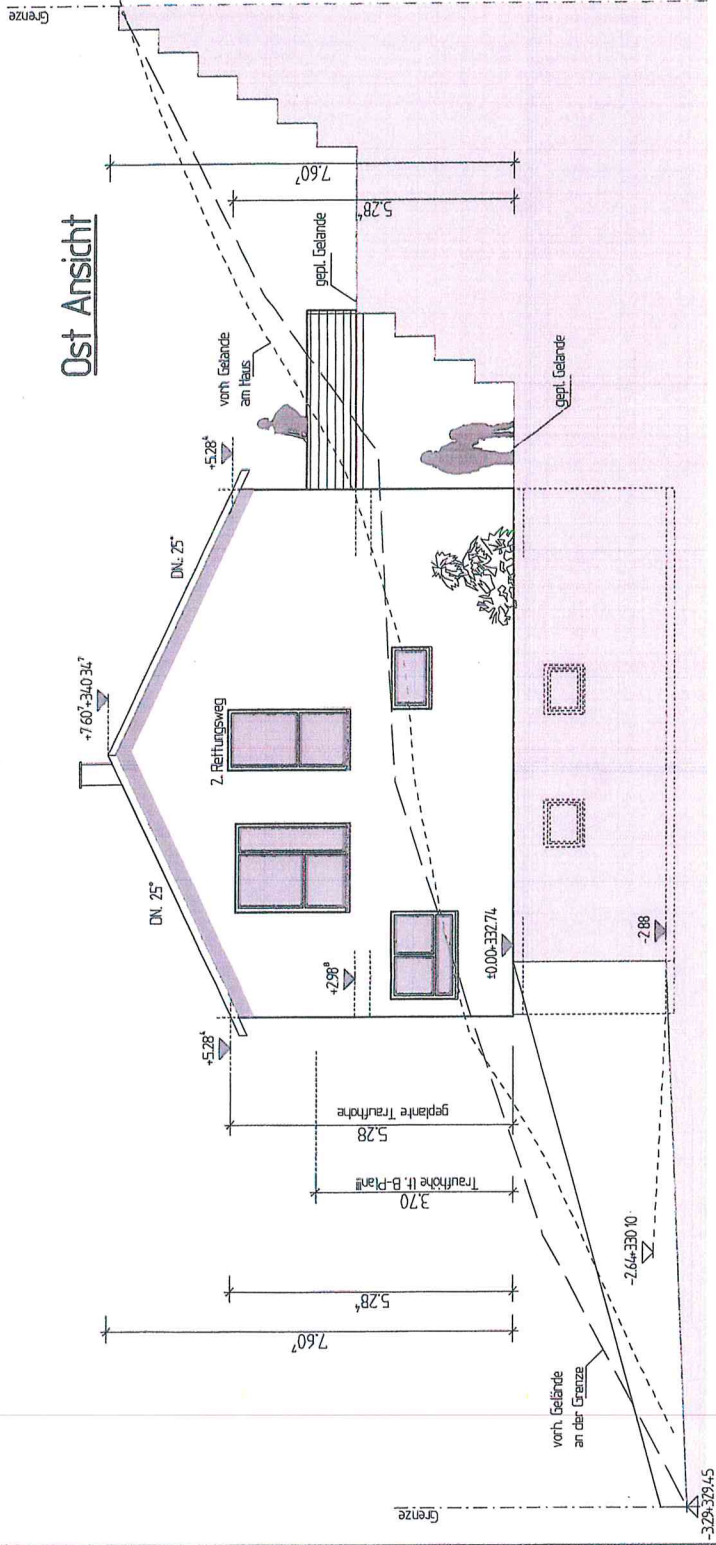

Süd Ansicht

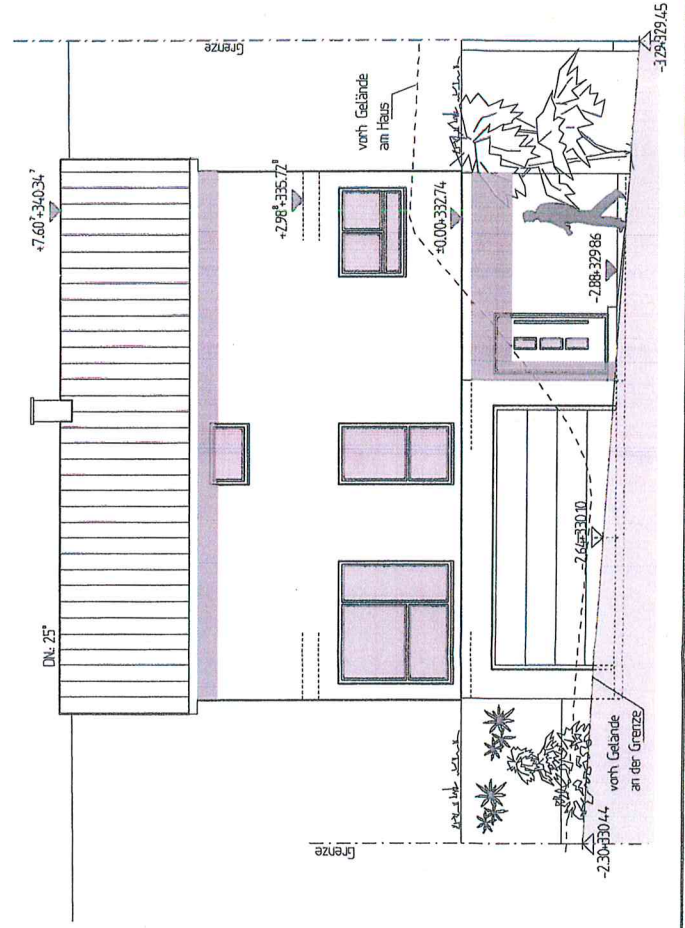


BAUANTRAG


PROJEKT Neubau eines Wohnhauses

PLANINHALT Ost u. Süd Ansicht

West Ansicht

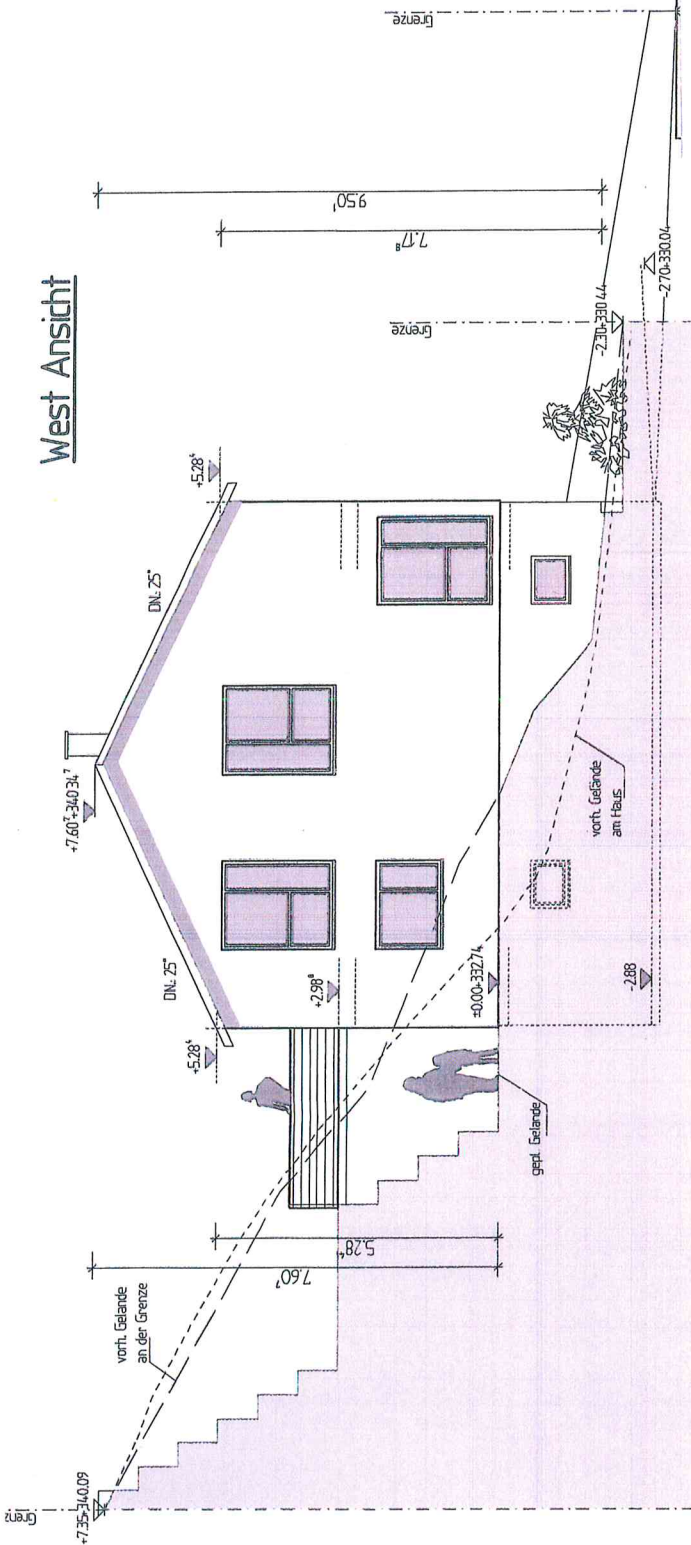

Nord Ansicht

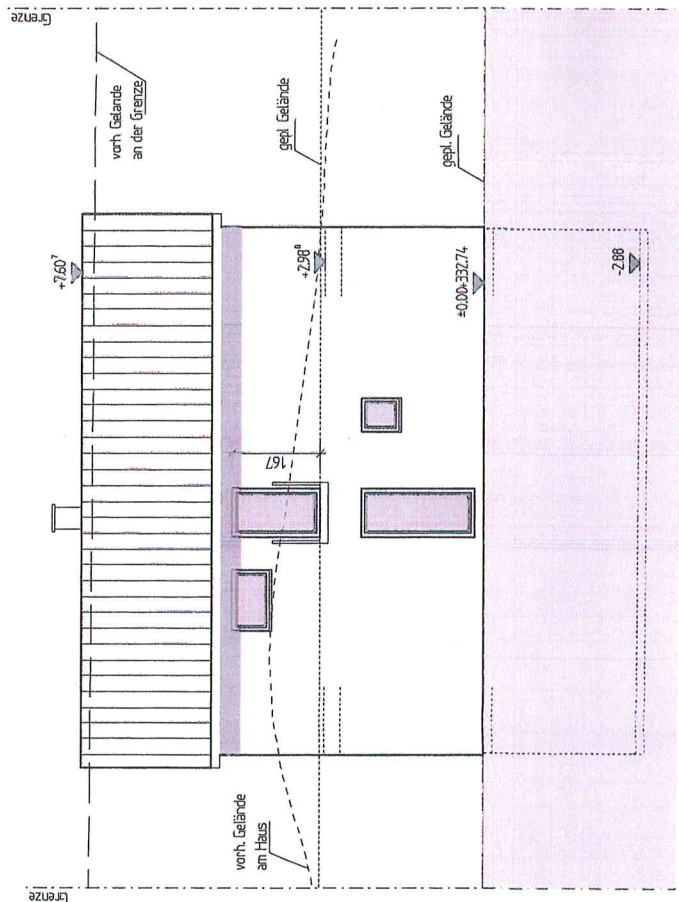

BAUANTRAG

PROJEKT Neubau eines Wohnhauses

PLANINHALT West u. Nord Ansicht