



Rems-Murr-Kreis
Gemeinde Rudersberg
Gemarkung : Schlechtbach
Flur : 2 (Michelau)


LAGEPLAN


Maßstab 1 : 250

zur Bestellung von Baulasten

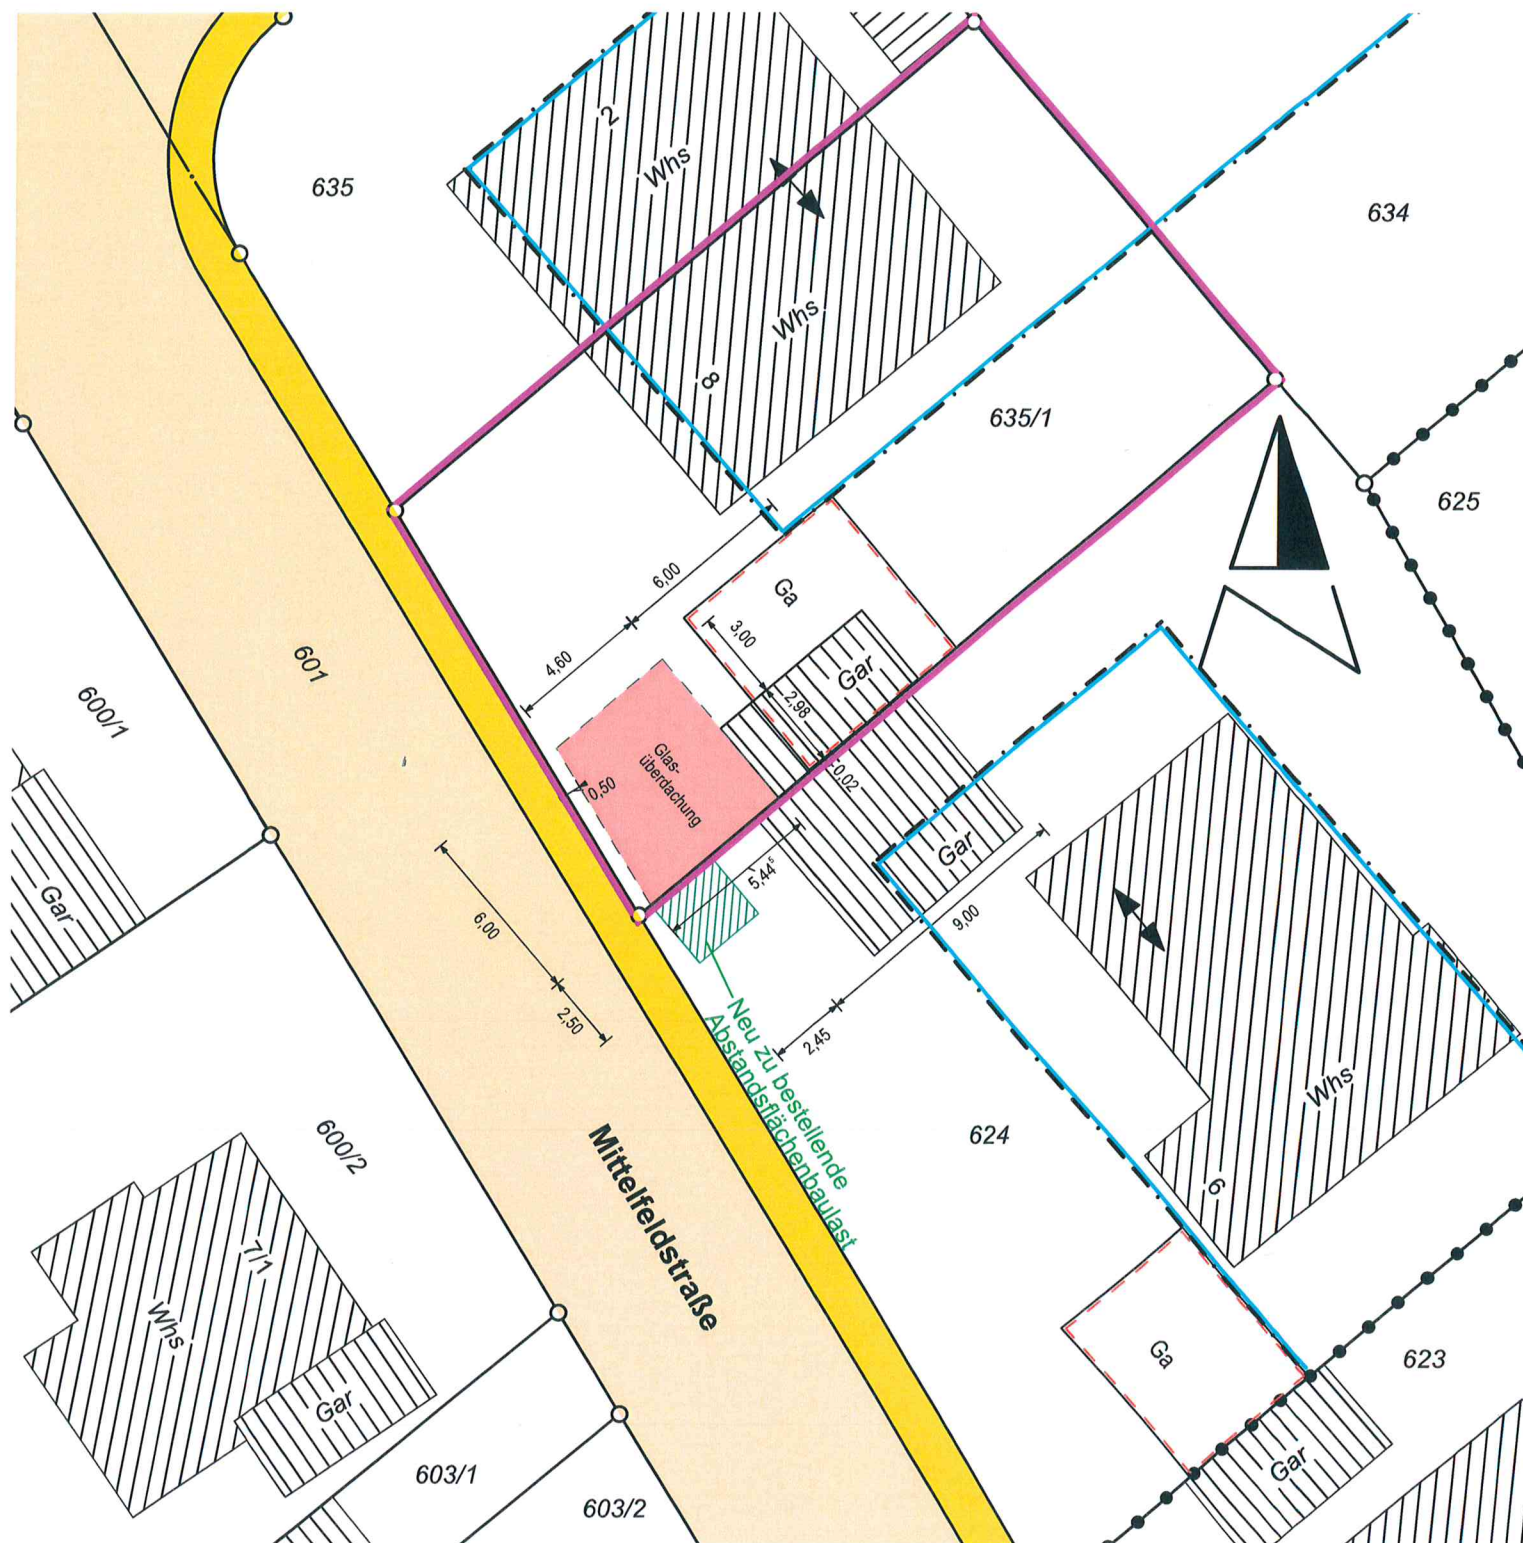


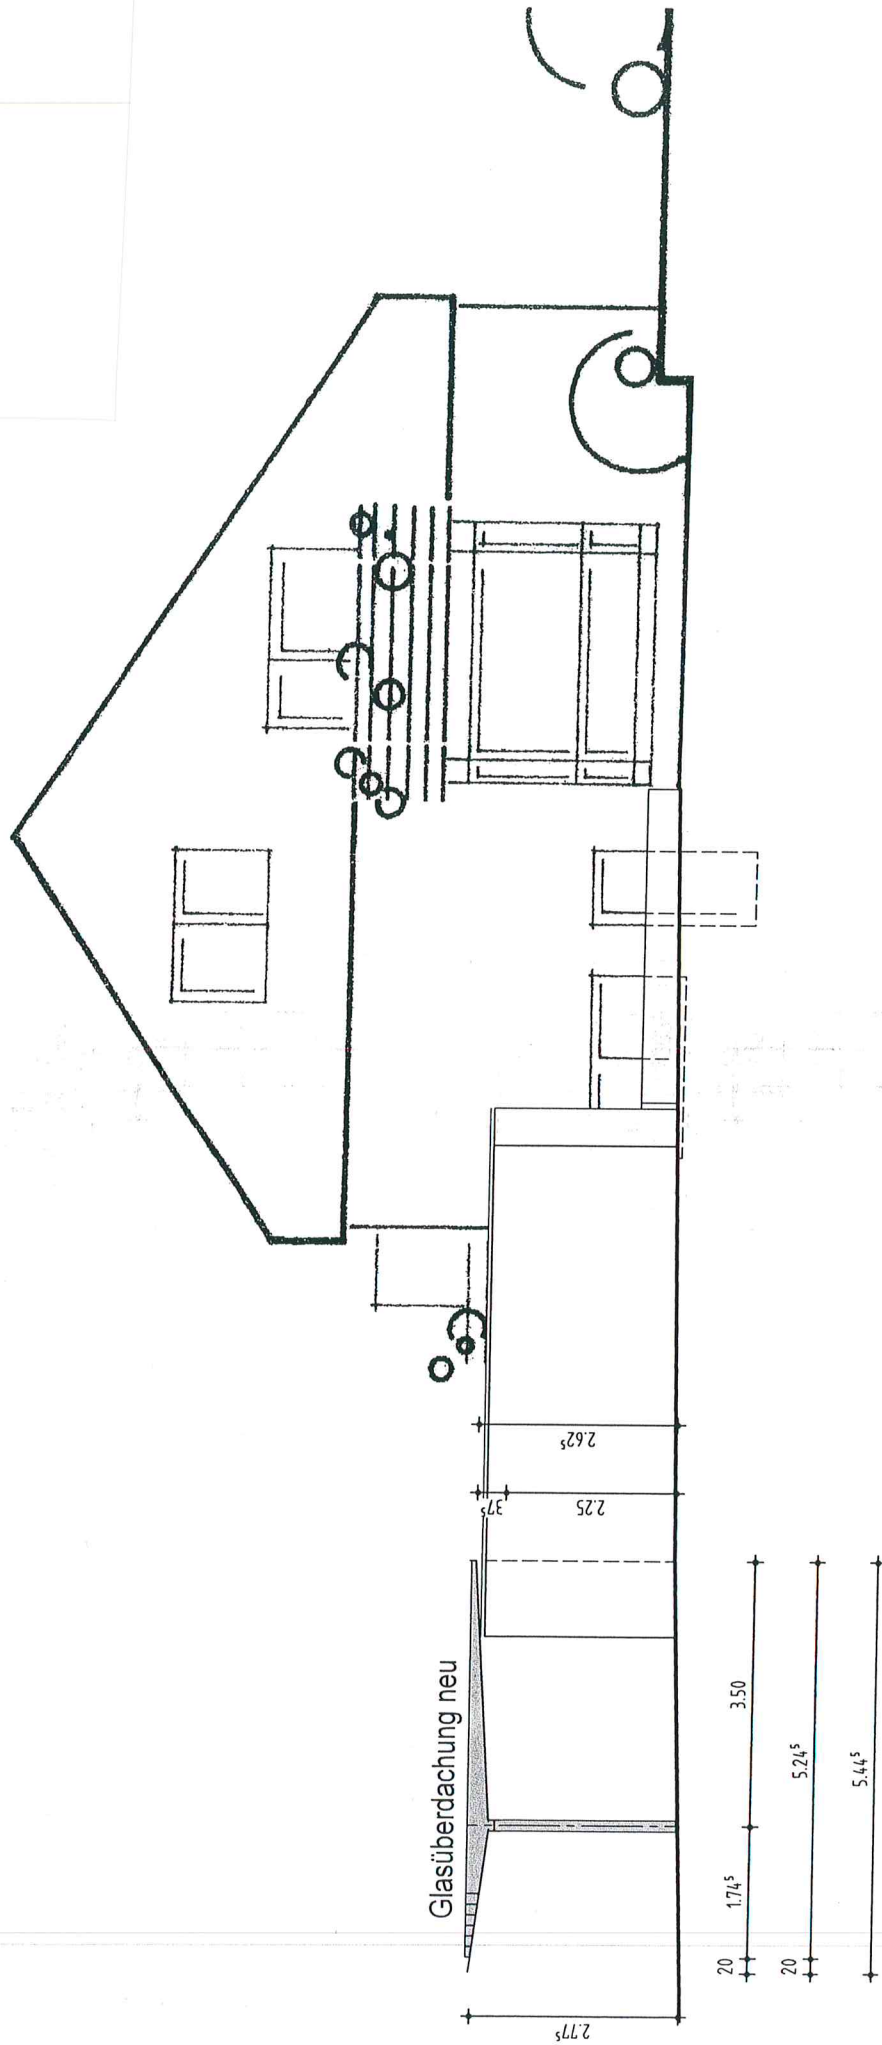

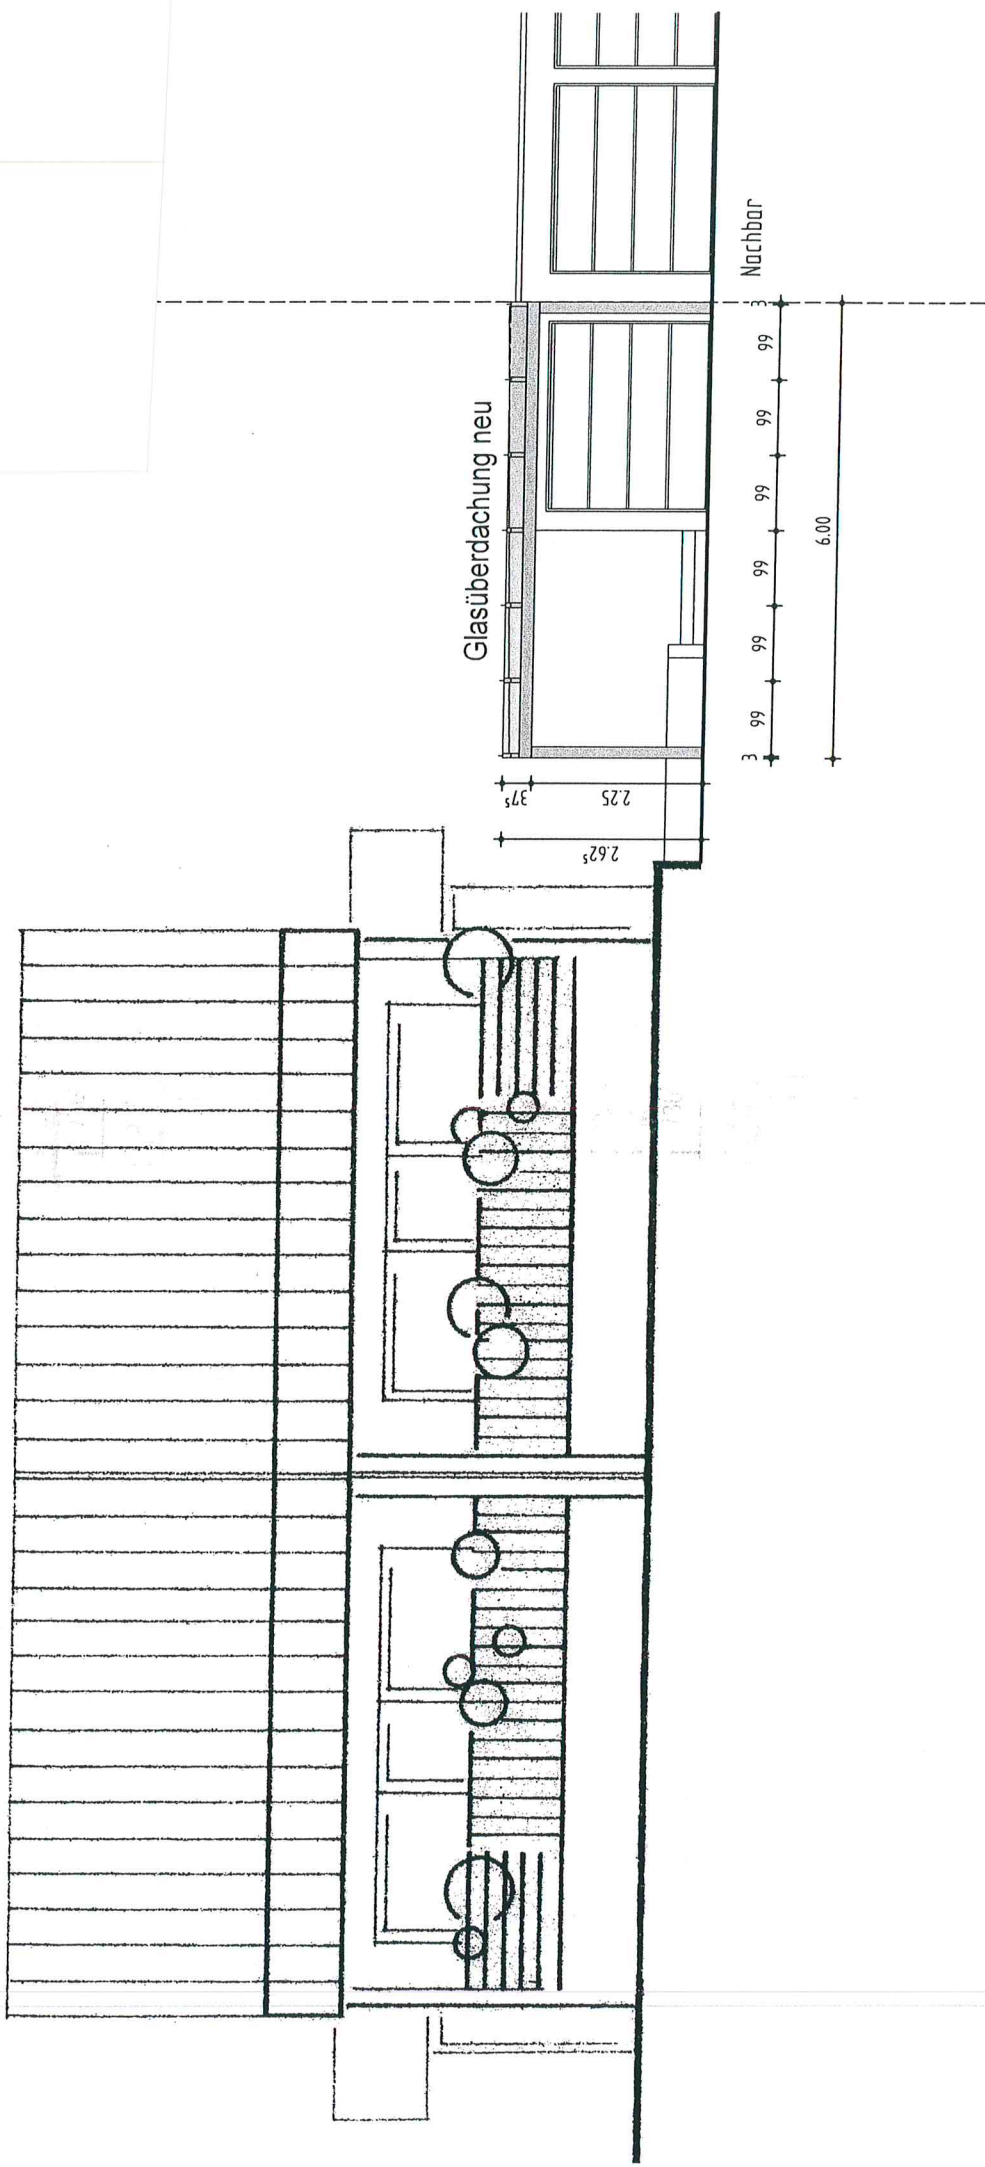

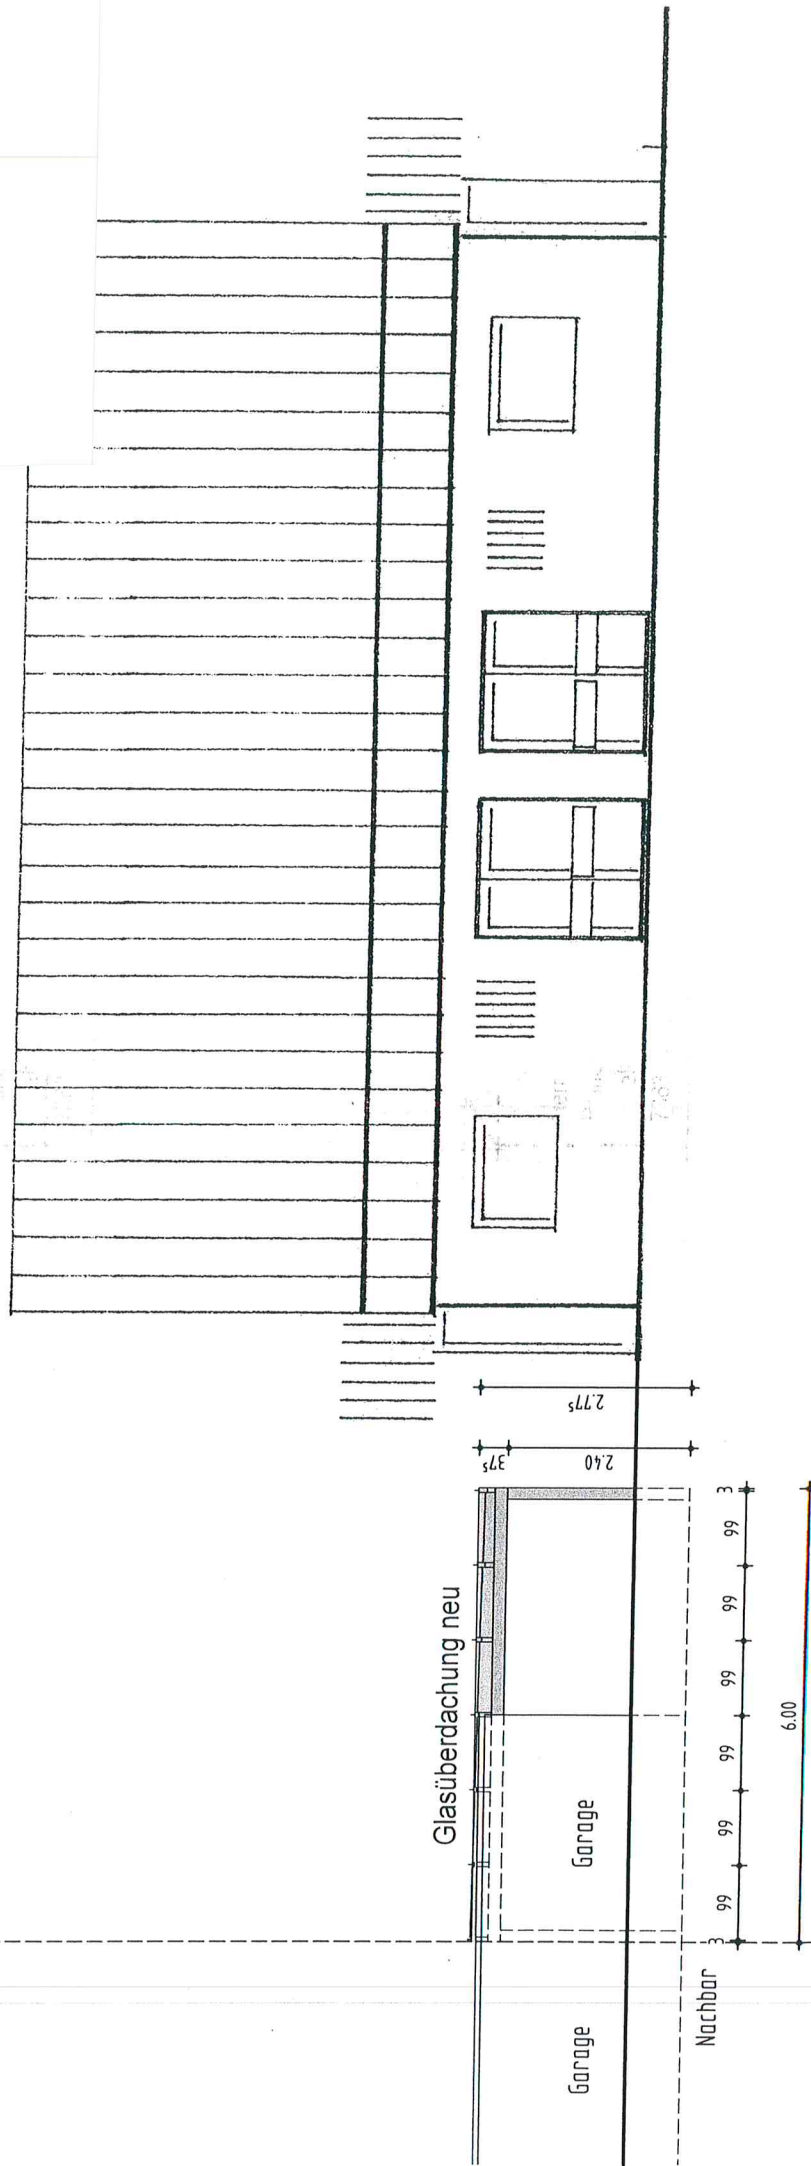

Nordostansicht

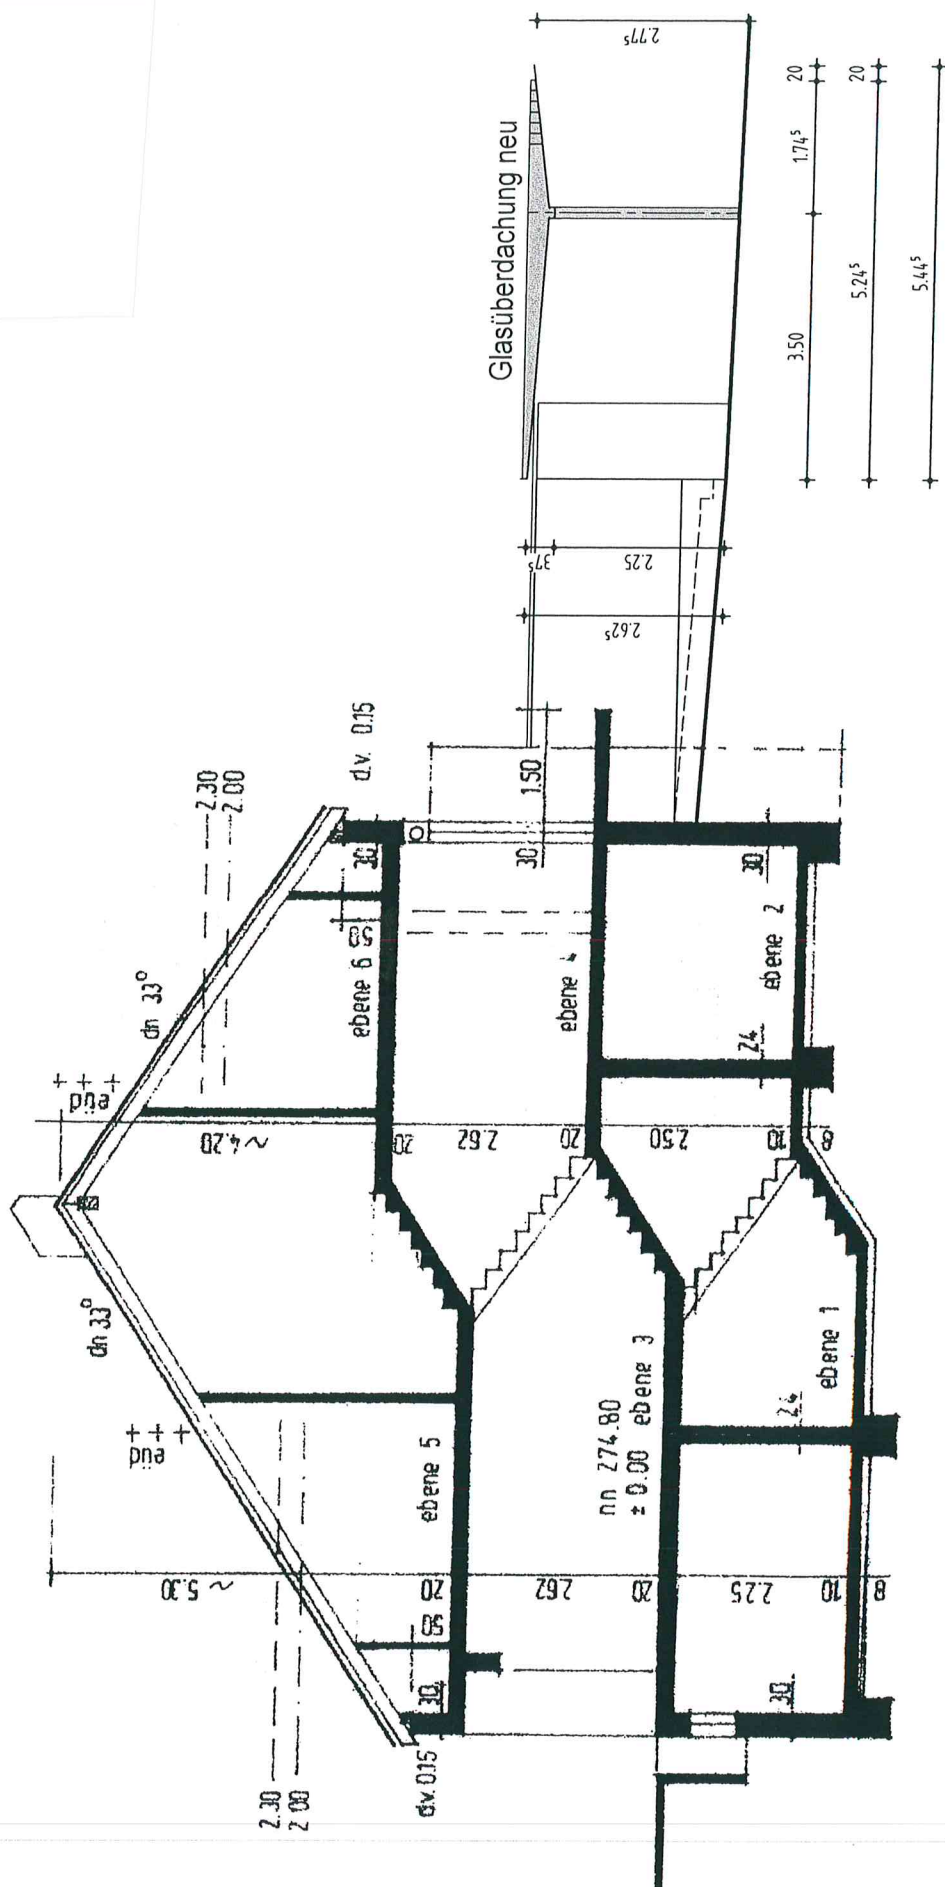

Schnitt A-A