


LAGEPLAN

Rems-Murr Kreis
Gemeinde Rudersberg
Gemarkung Aspergleh
Flur 1 Krehwinkel


Zeichnerischer Teil zum Bauentwurf (§ 4 LBOVO)

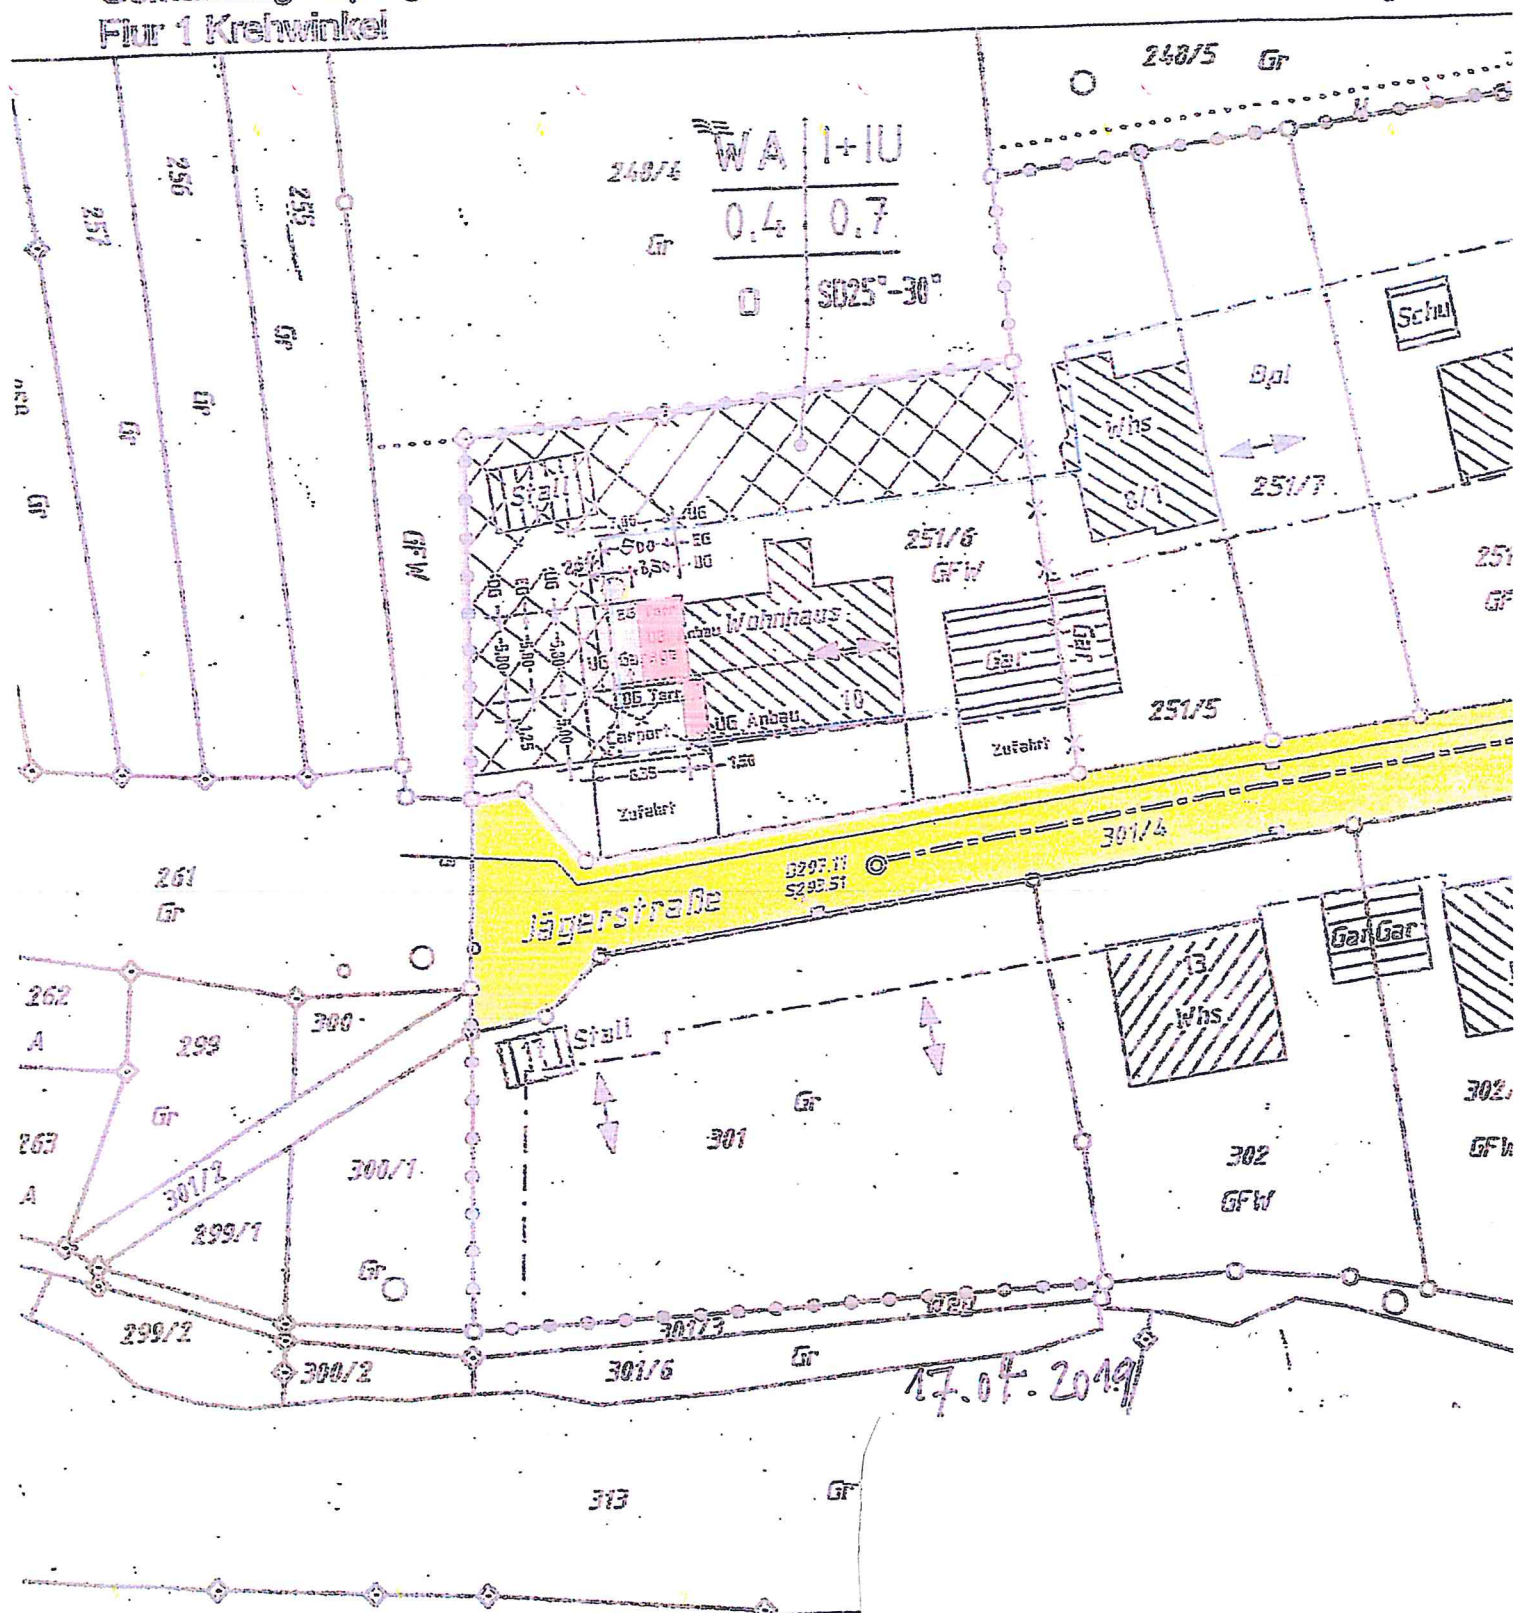

Höhenangaben im neuen System in m ü. NN
Einzeldimensionen nach § 4 Abs. 3-5 LBOVO
Eventuell vorhandene unterirdische Versorgungs-
leitungen im Baugrundstück sind nicht dargestellt.

0 10 20 30m


Maßstab 1:500

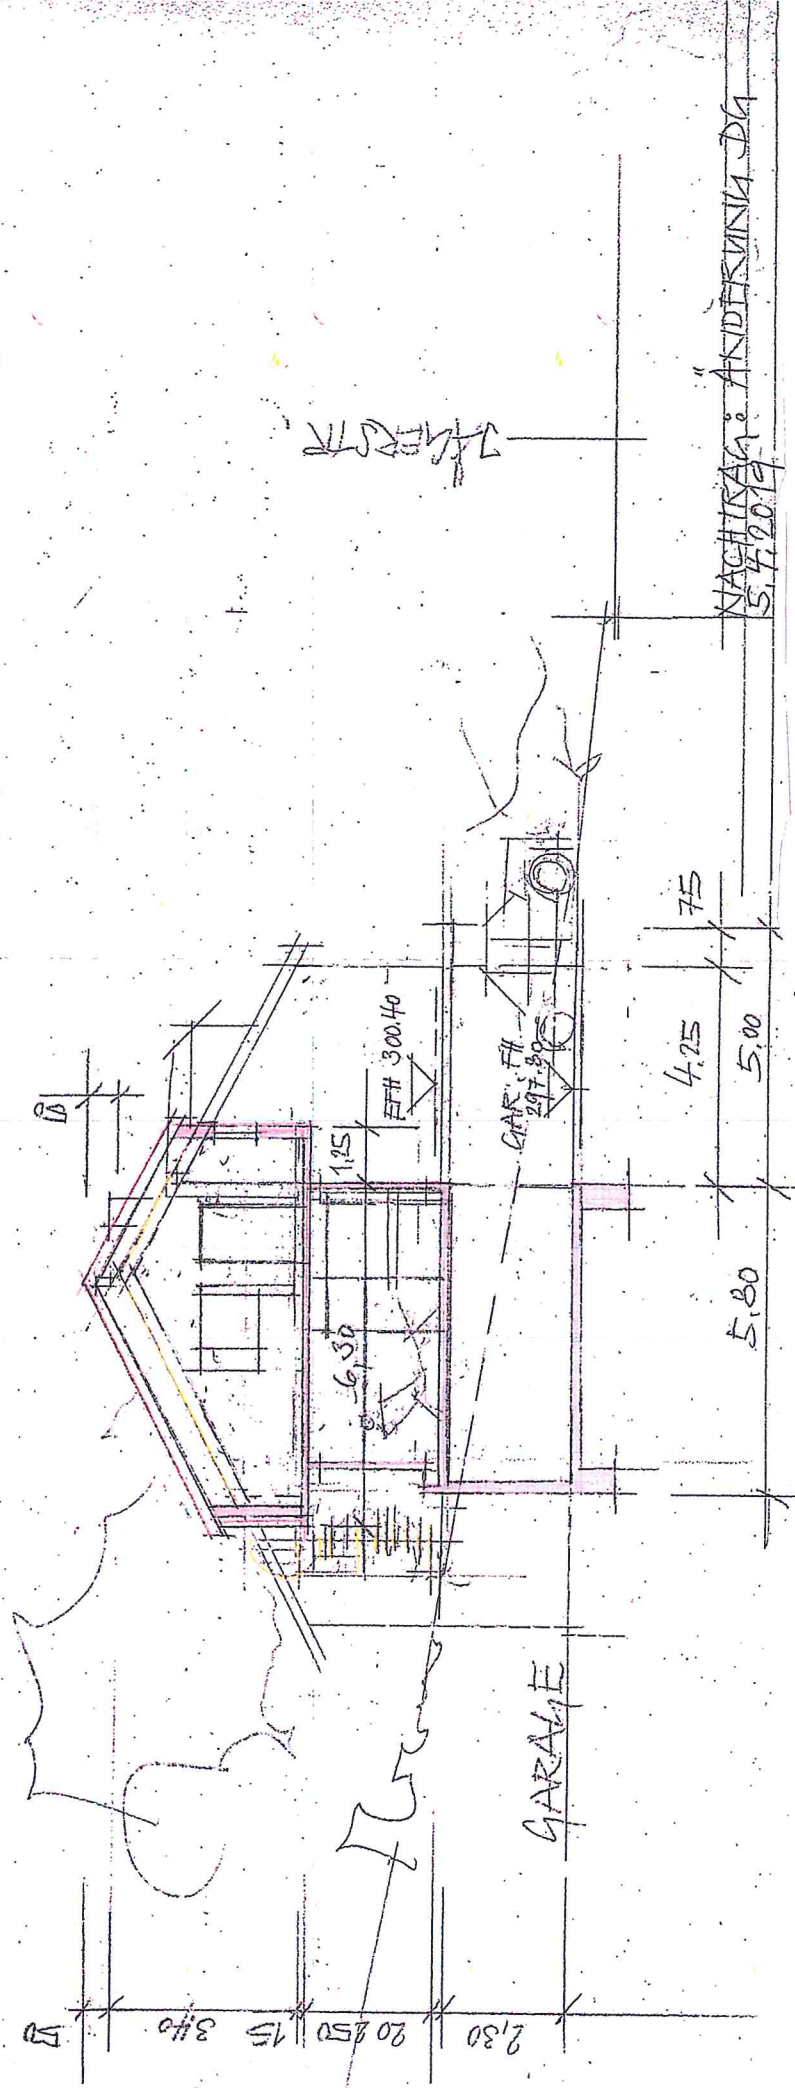

74.25 m

NACHTRAG: ANDERSUNY DG
5.7.20.14


11/11/14

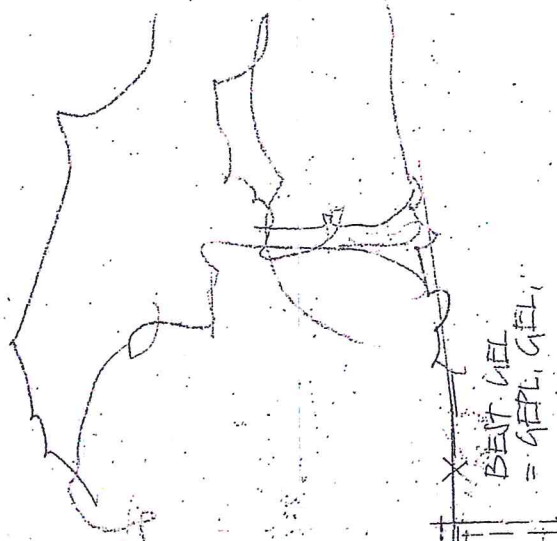

BEST. GEL.
= GEL. GEL.

NACHTRAG: ÄNDERUNG DG
5.7.2019

NORDANSICHT
R 1.3.11

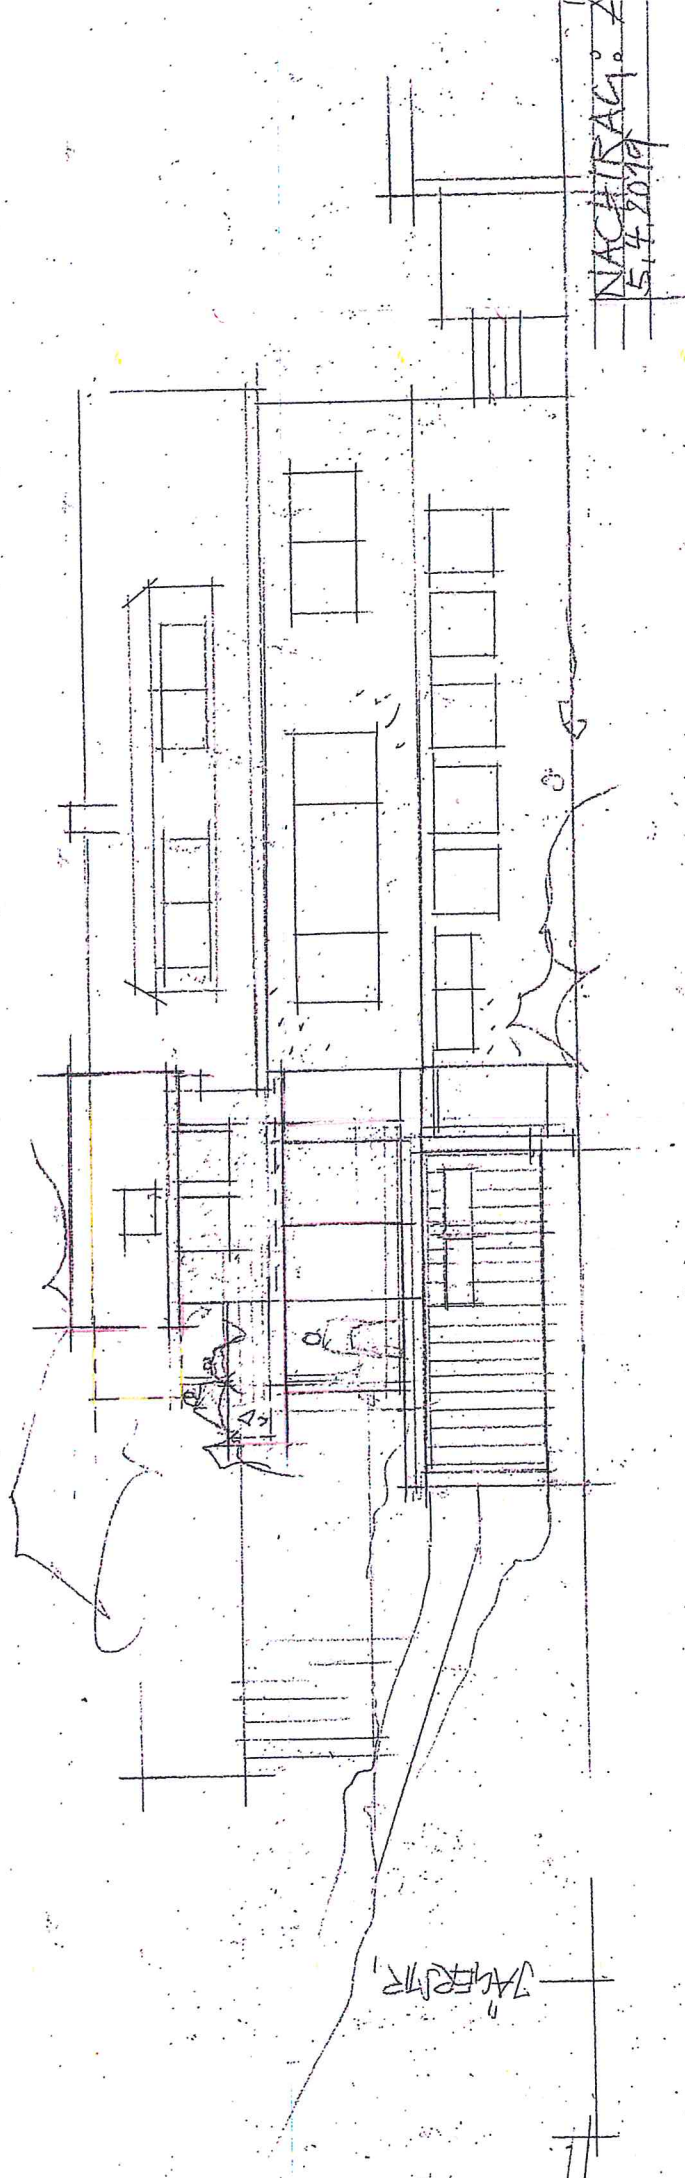


NACHTRAG: 7
5.7.2019

ANSICHT

SÜDEN

JACOB

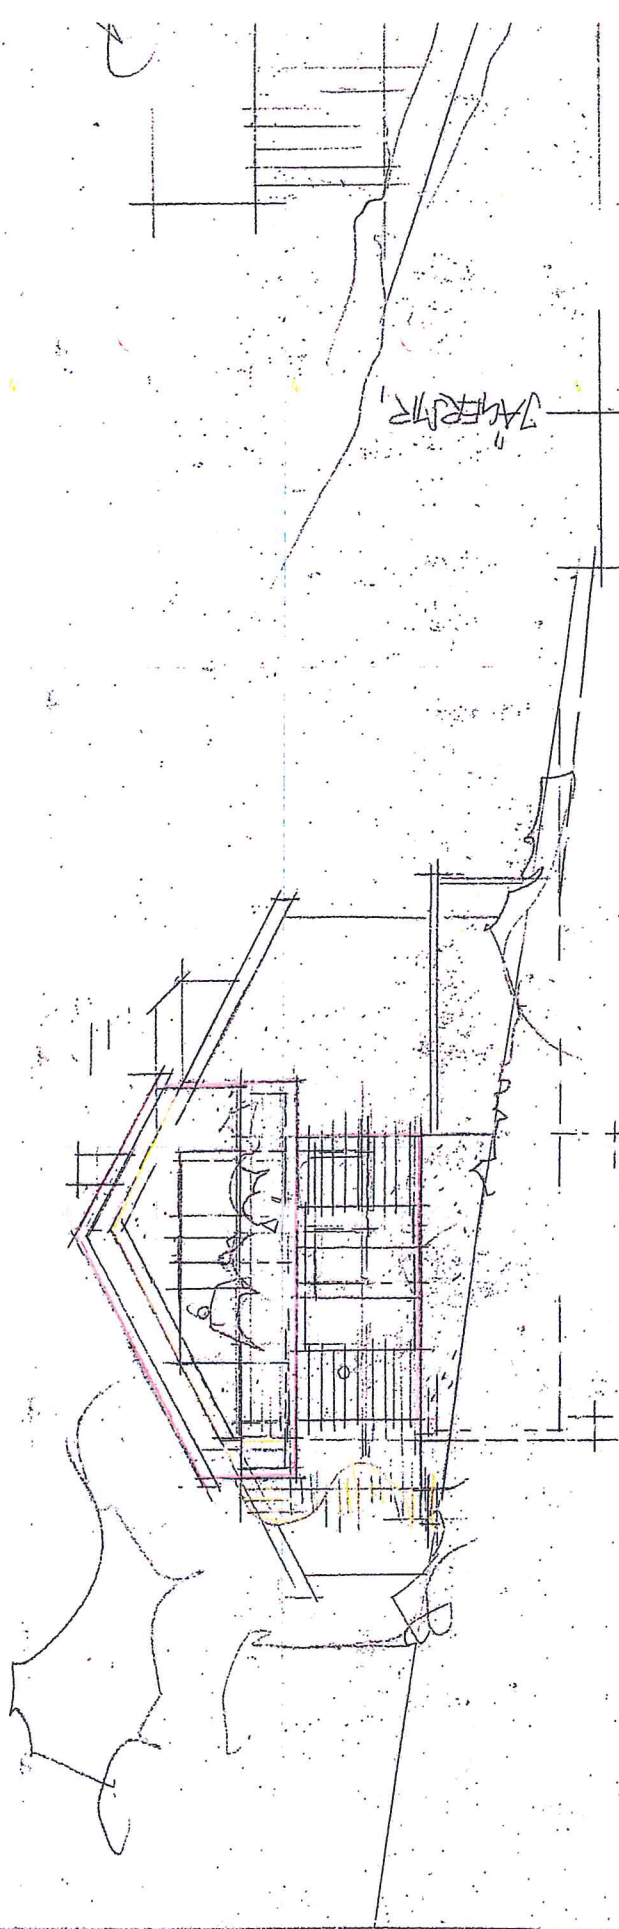

JAGERSTR

WESTEN