


Lageplan

zeichnerischer Teil
zum Bauantrag (§4 LBOVVO)

Landkreis: Rems-Murr-Kreis
Gemeinde: Rudersberg
Gemarkung: Schlechtbach
Flur: 2 (Michelau)

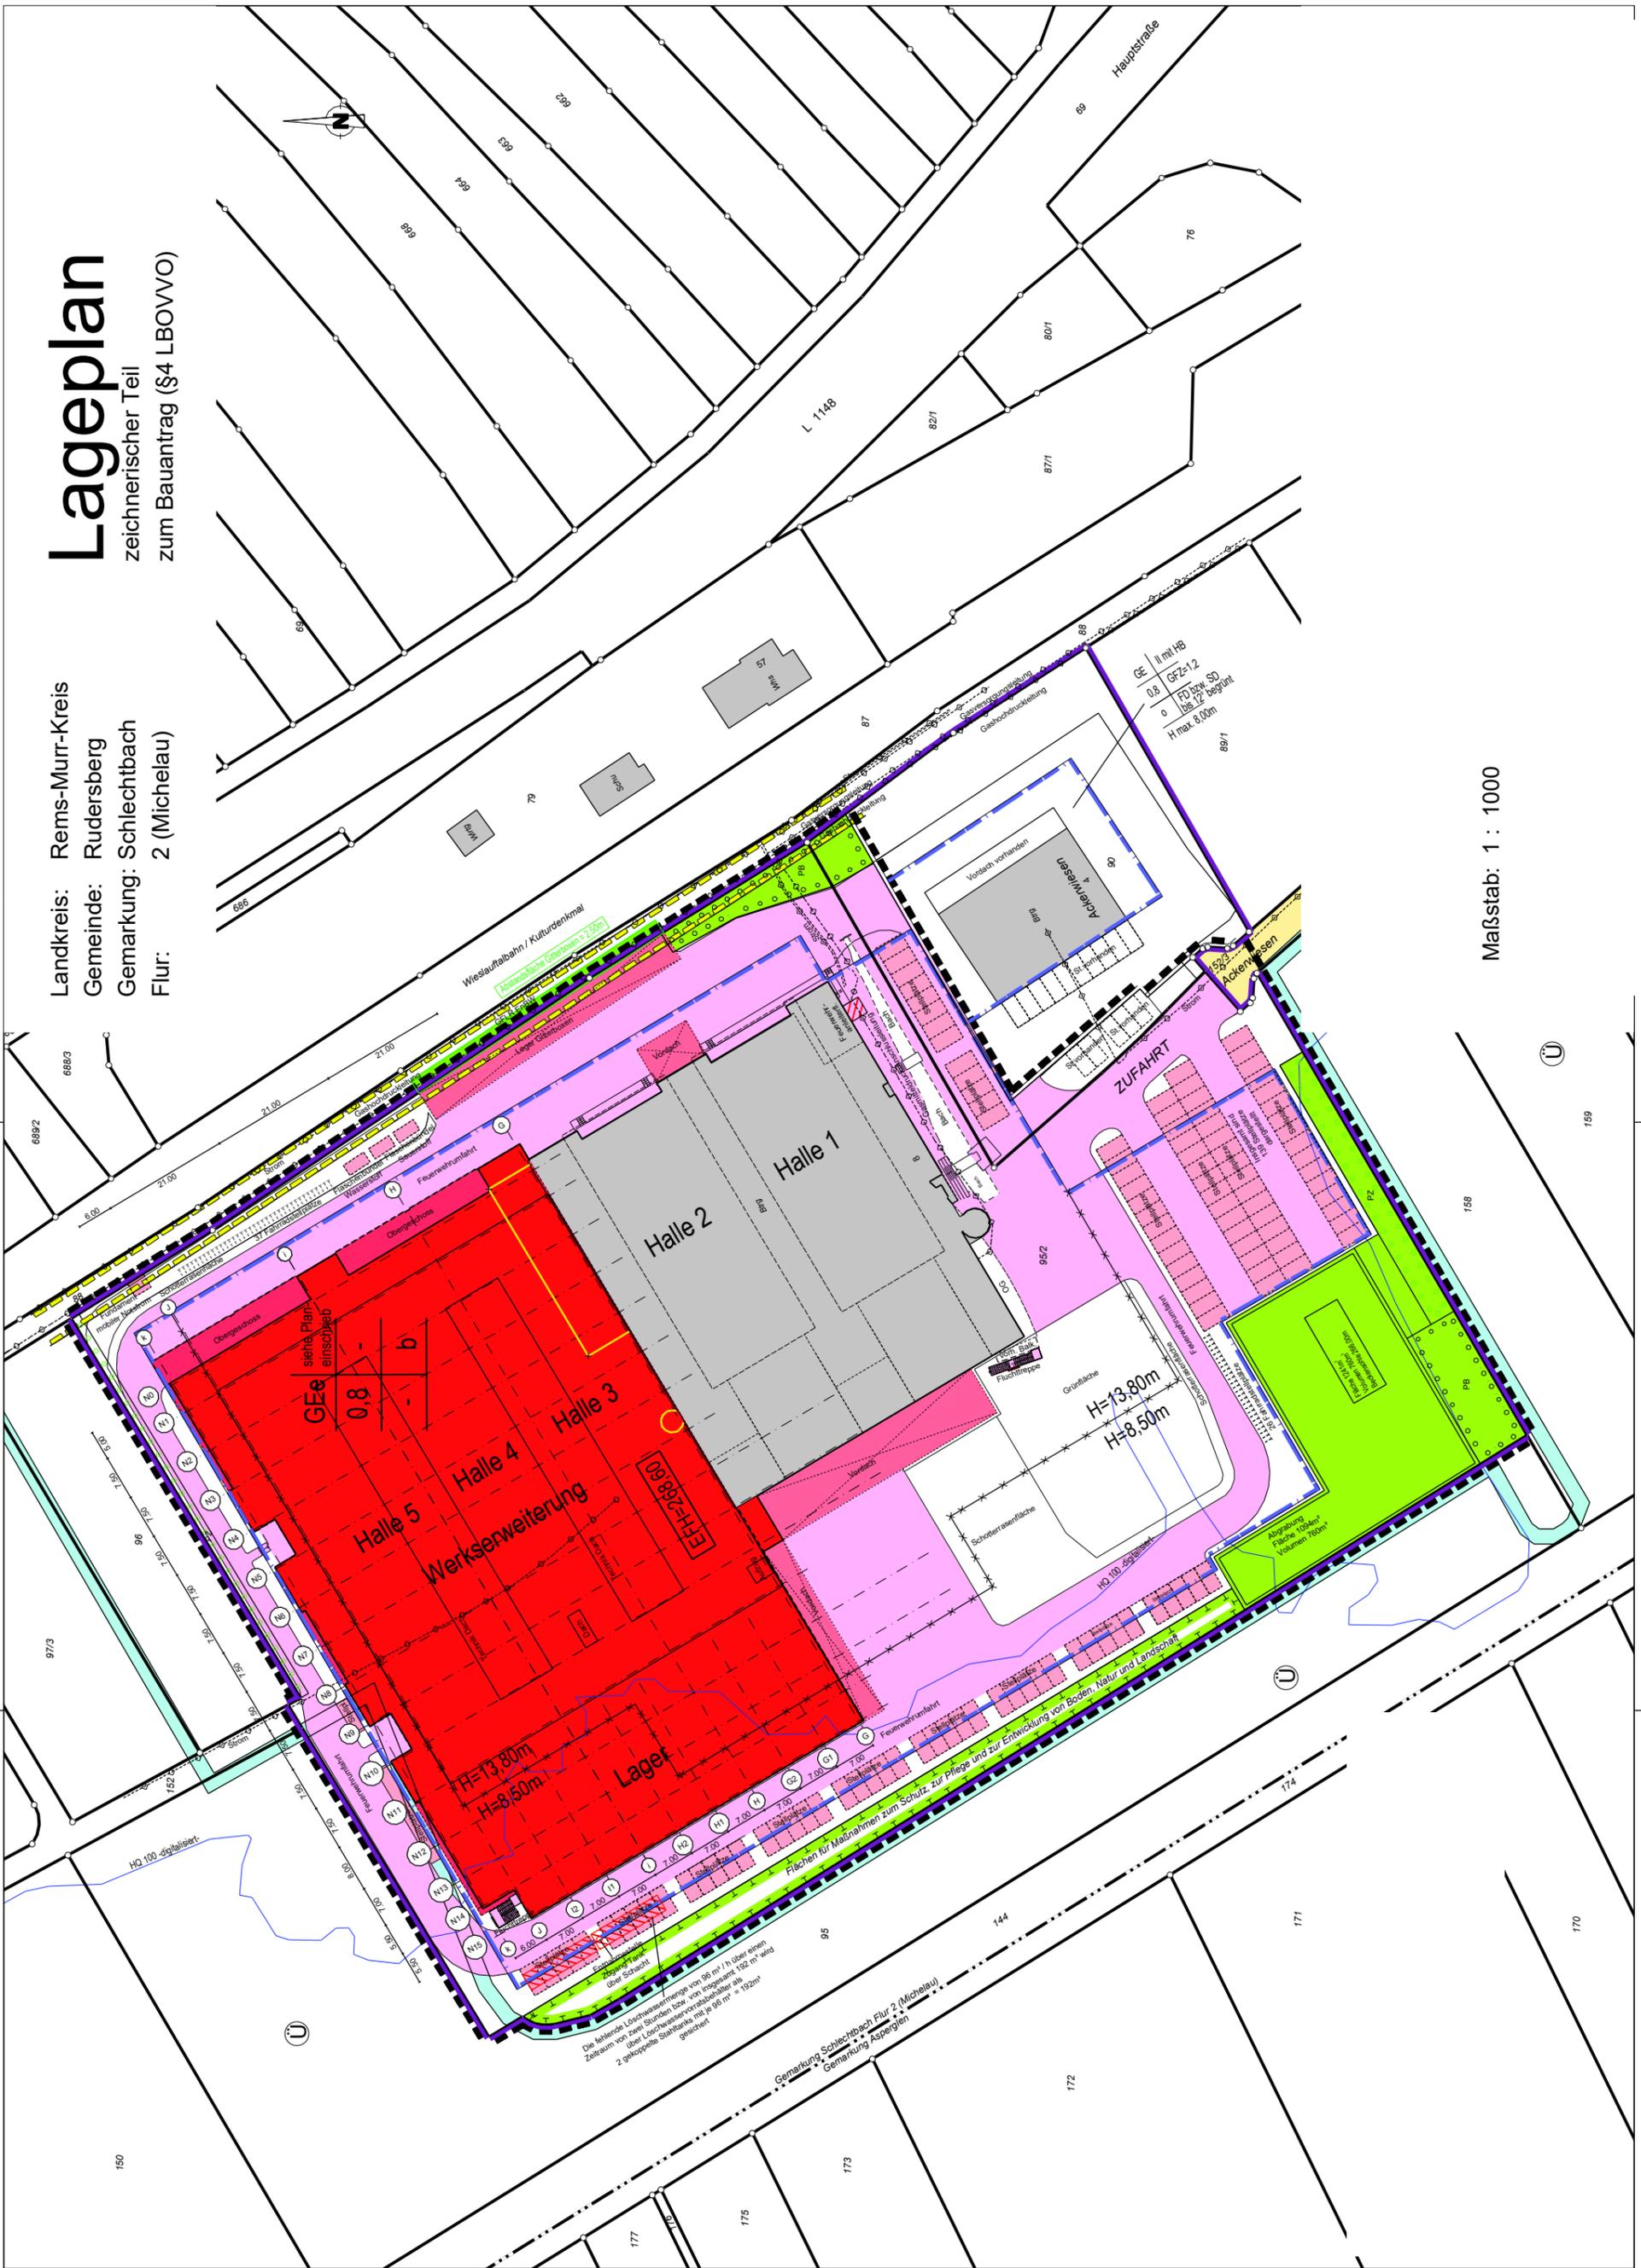

Maßstab: 1 : 1000

Die fehlende Löschwasseremenge von 96 m³/h über einen Zeitraum von zwei Stunden bzw. von insgesamt 192 m³ wird über Löschwasseremittierendes Material als 2 gekoppelte Speichertanks mit je 96 m³ = 192m³ gesichert.

Gemarkung Schlechtbach Flur 2 (Michelau)
Gemarkung Aspergen