



Lageplanskizze zur Bauvoranfrage

Kreis: Rems-Murr-Kreis
Gemeinde: Rudersberg
Gemarkung: Schlechtbach, Flur 2 (Michelau)
Flurstück: 587/2

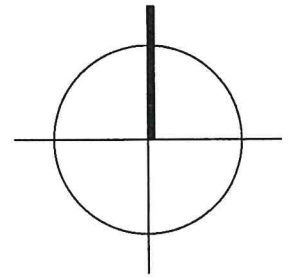

Maßstab 1/500

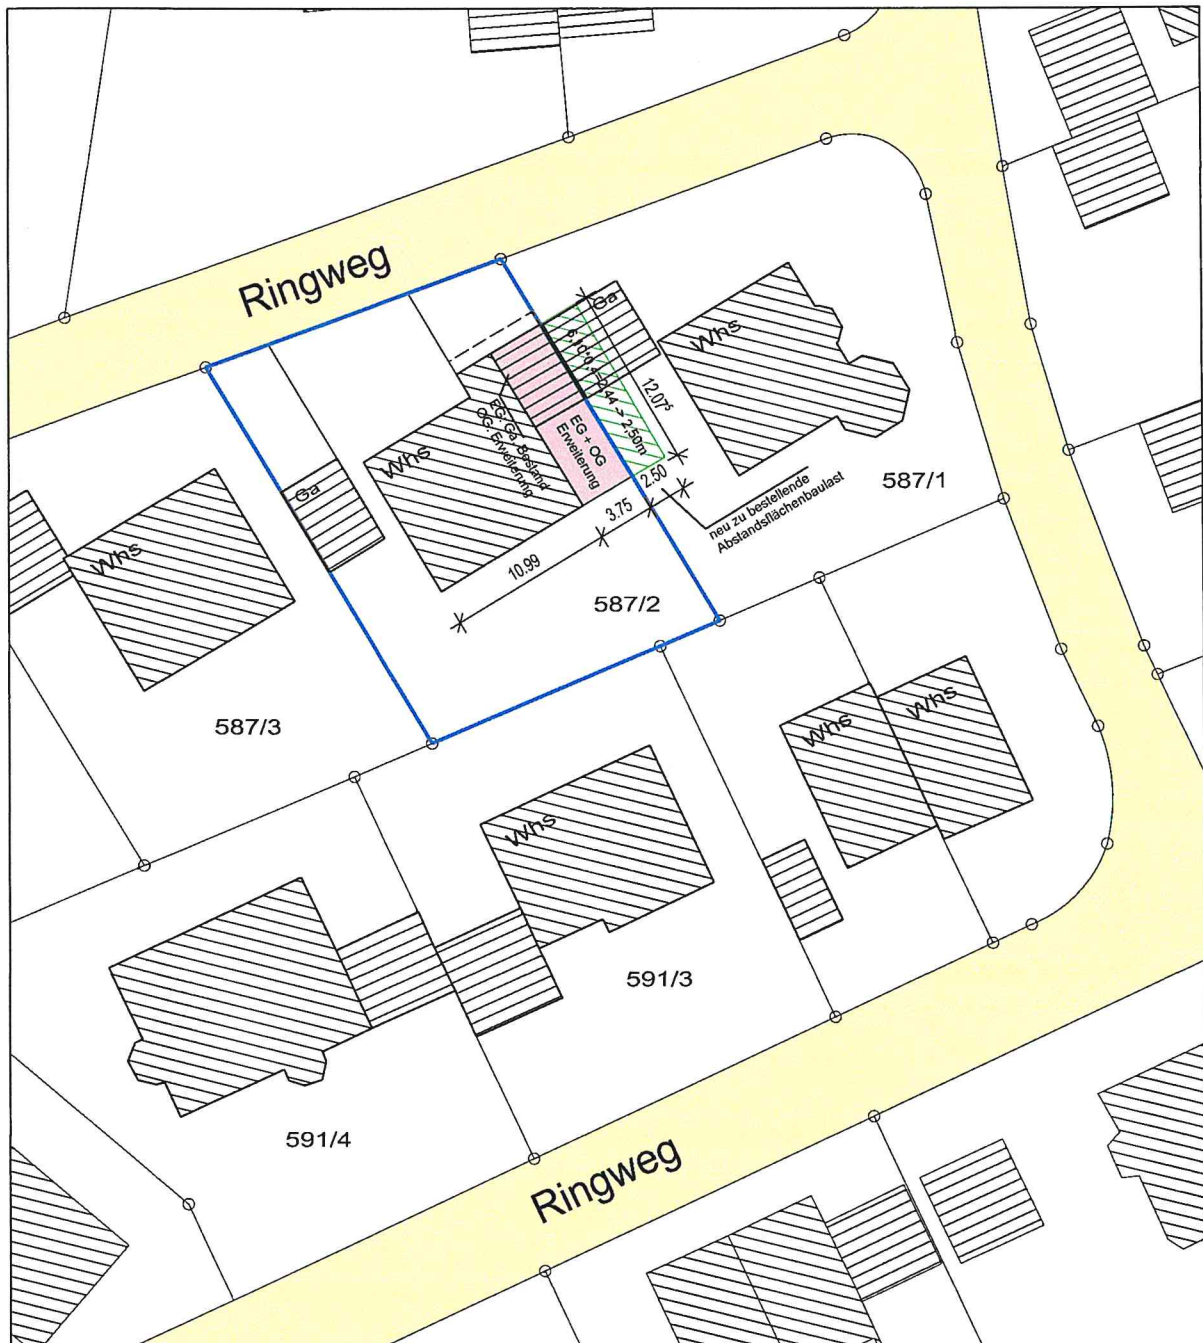

Grundlage:
Auszug aus dem Liegenschaftskataster
Stand: 25.05.2019