


LAGEPLAN

zeichnerischer Teil zum Bauantrag

Rems-Murr-Kreis
Gemeinde Rudersberg
Gemarkung Asperglen
Flur Krehwinkel

LAGEPLAN

zeichnerischer Teil zum Bauantrag

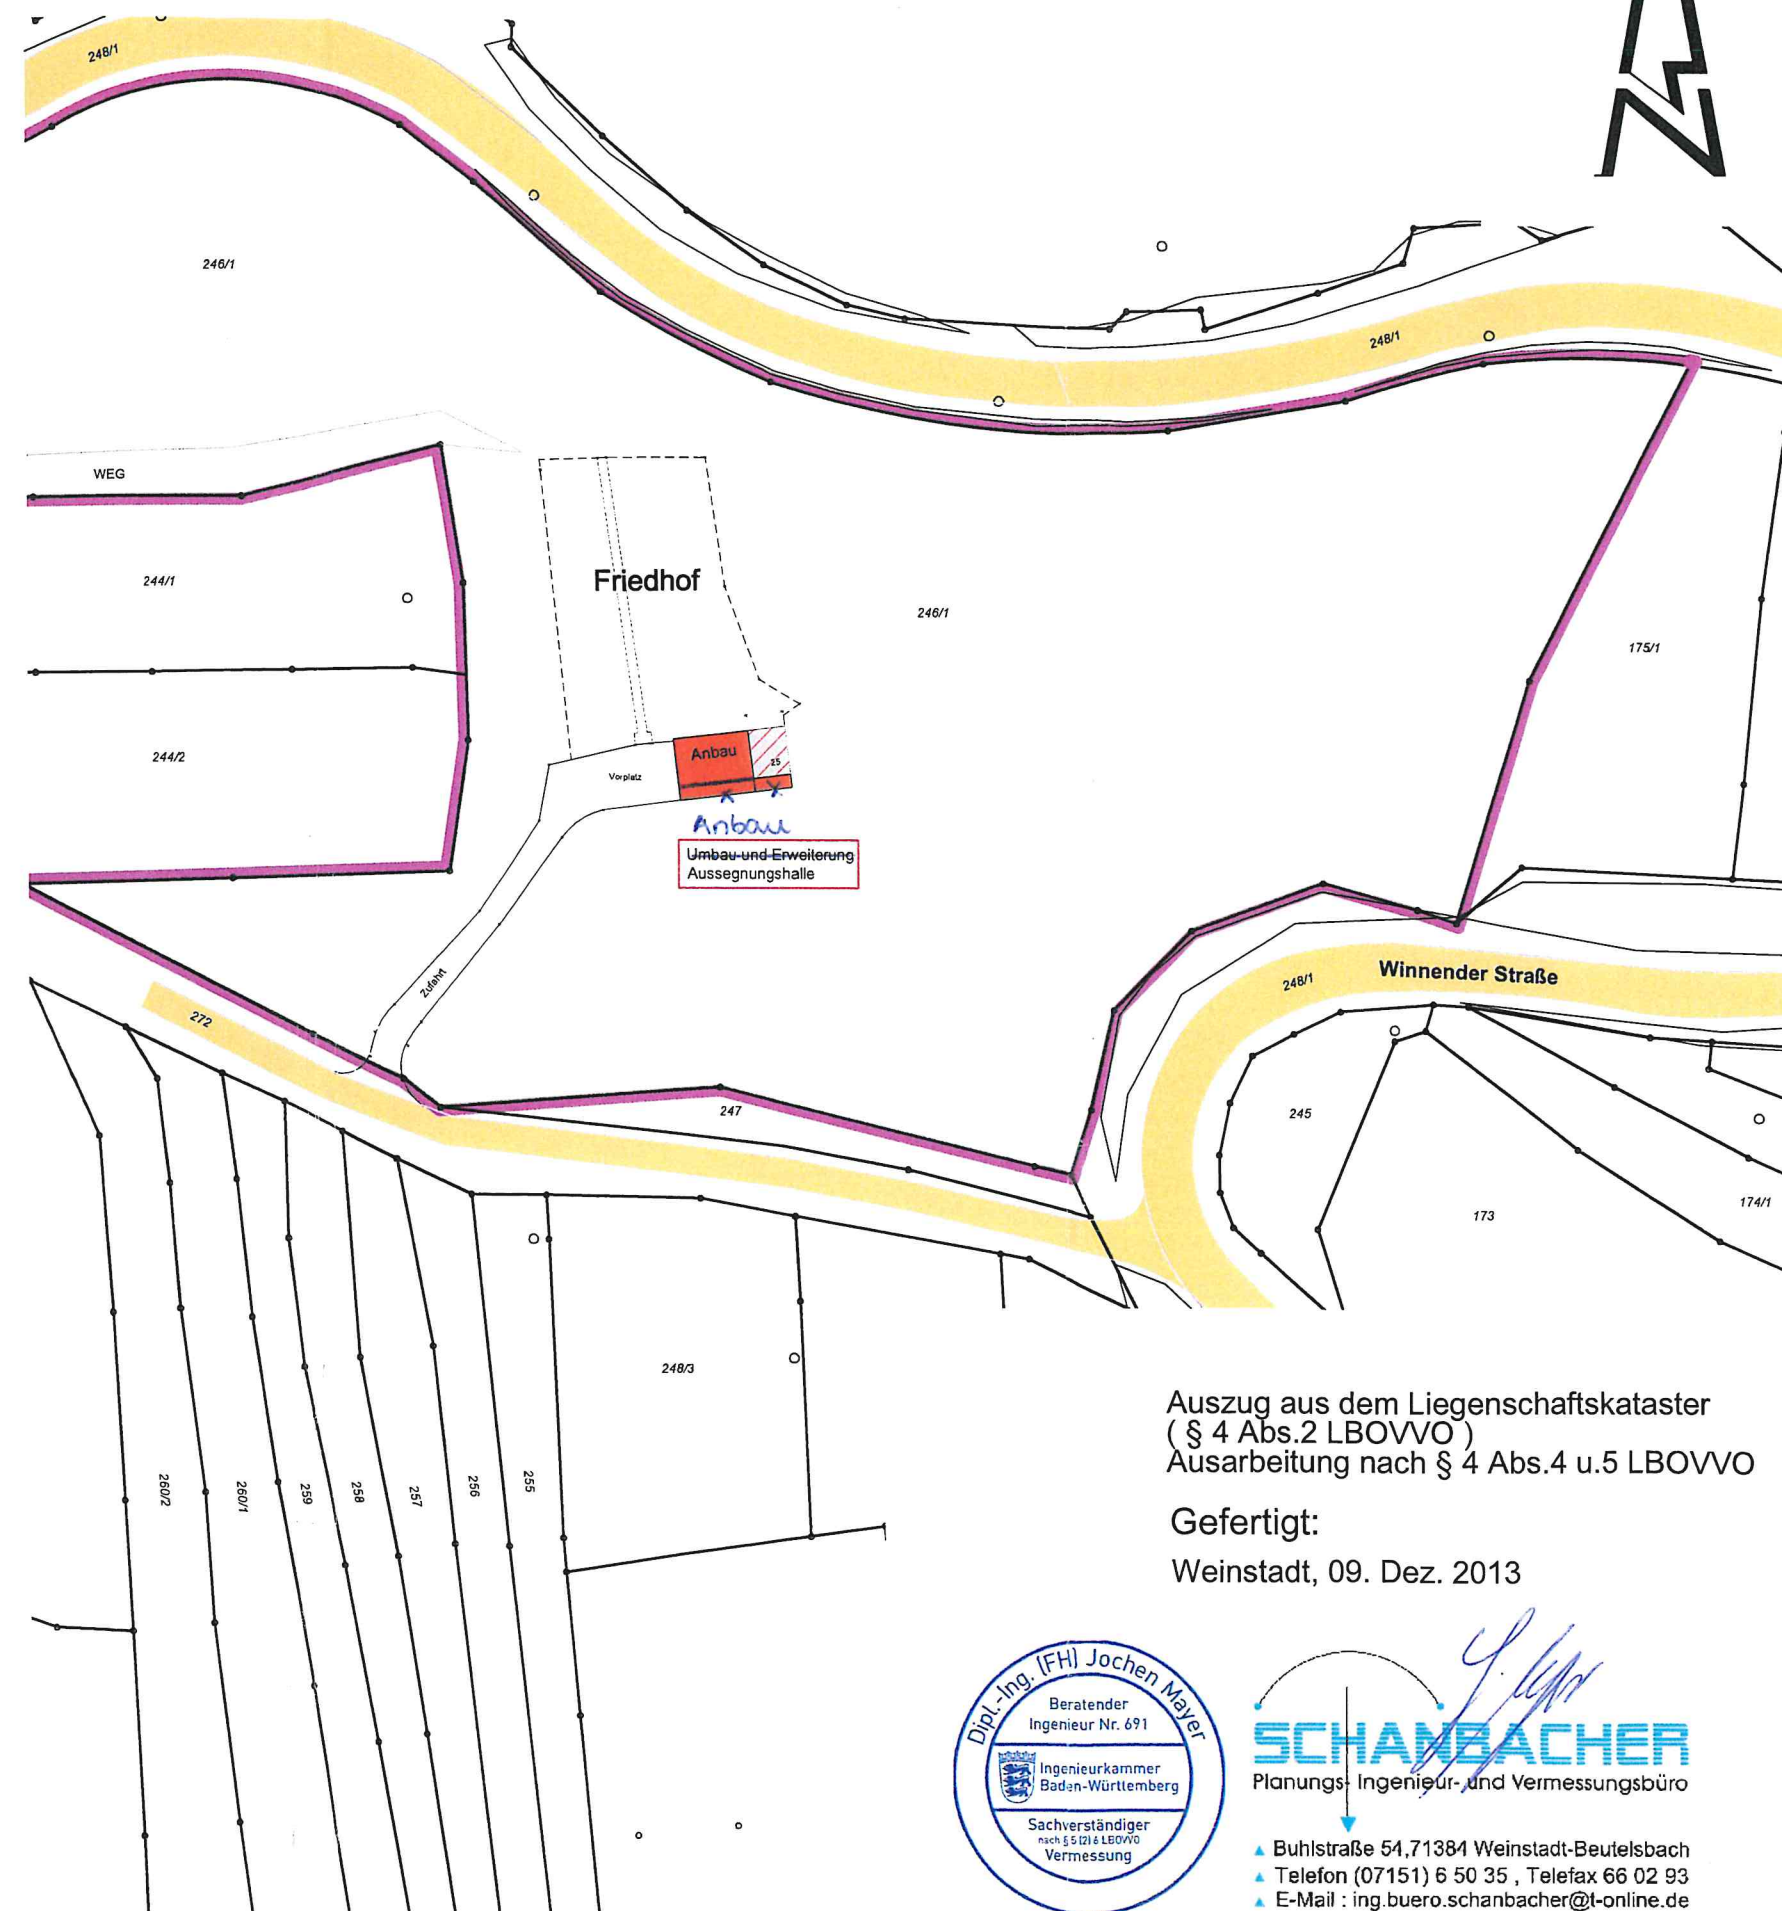


Auszug aus dem Liegenschaftskataster
(§ 4 Abs.2 LBOVVO)
Ausarbeitung nach § 4 Abs.4 u.5 LBOVVO

Gefertigt:
Weinstadt, 09. Dez. 2013



SCHANBACHER
Planungs- Ingenieur- und Vermessungsbüro

▲ Buhlstraße 54, 71384 Weinstadt-Beutelsbach
▲ Telefon (07151) 6 50 35, Telefax 66 02 93
▲ E-Mail : ing.buero.schanbacher@t-online.de

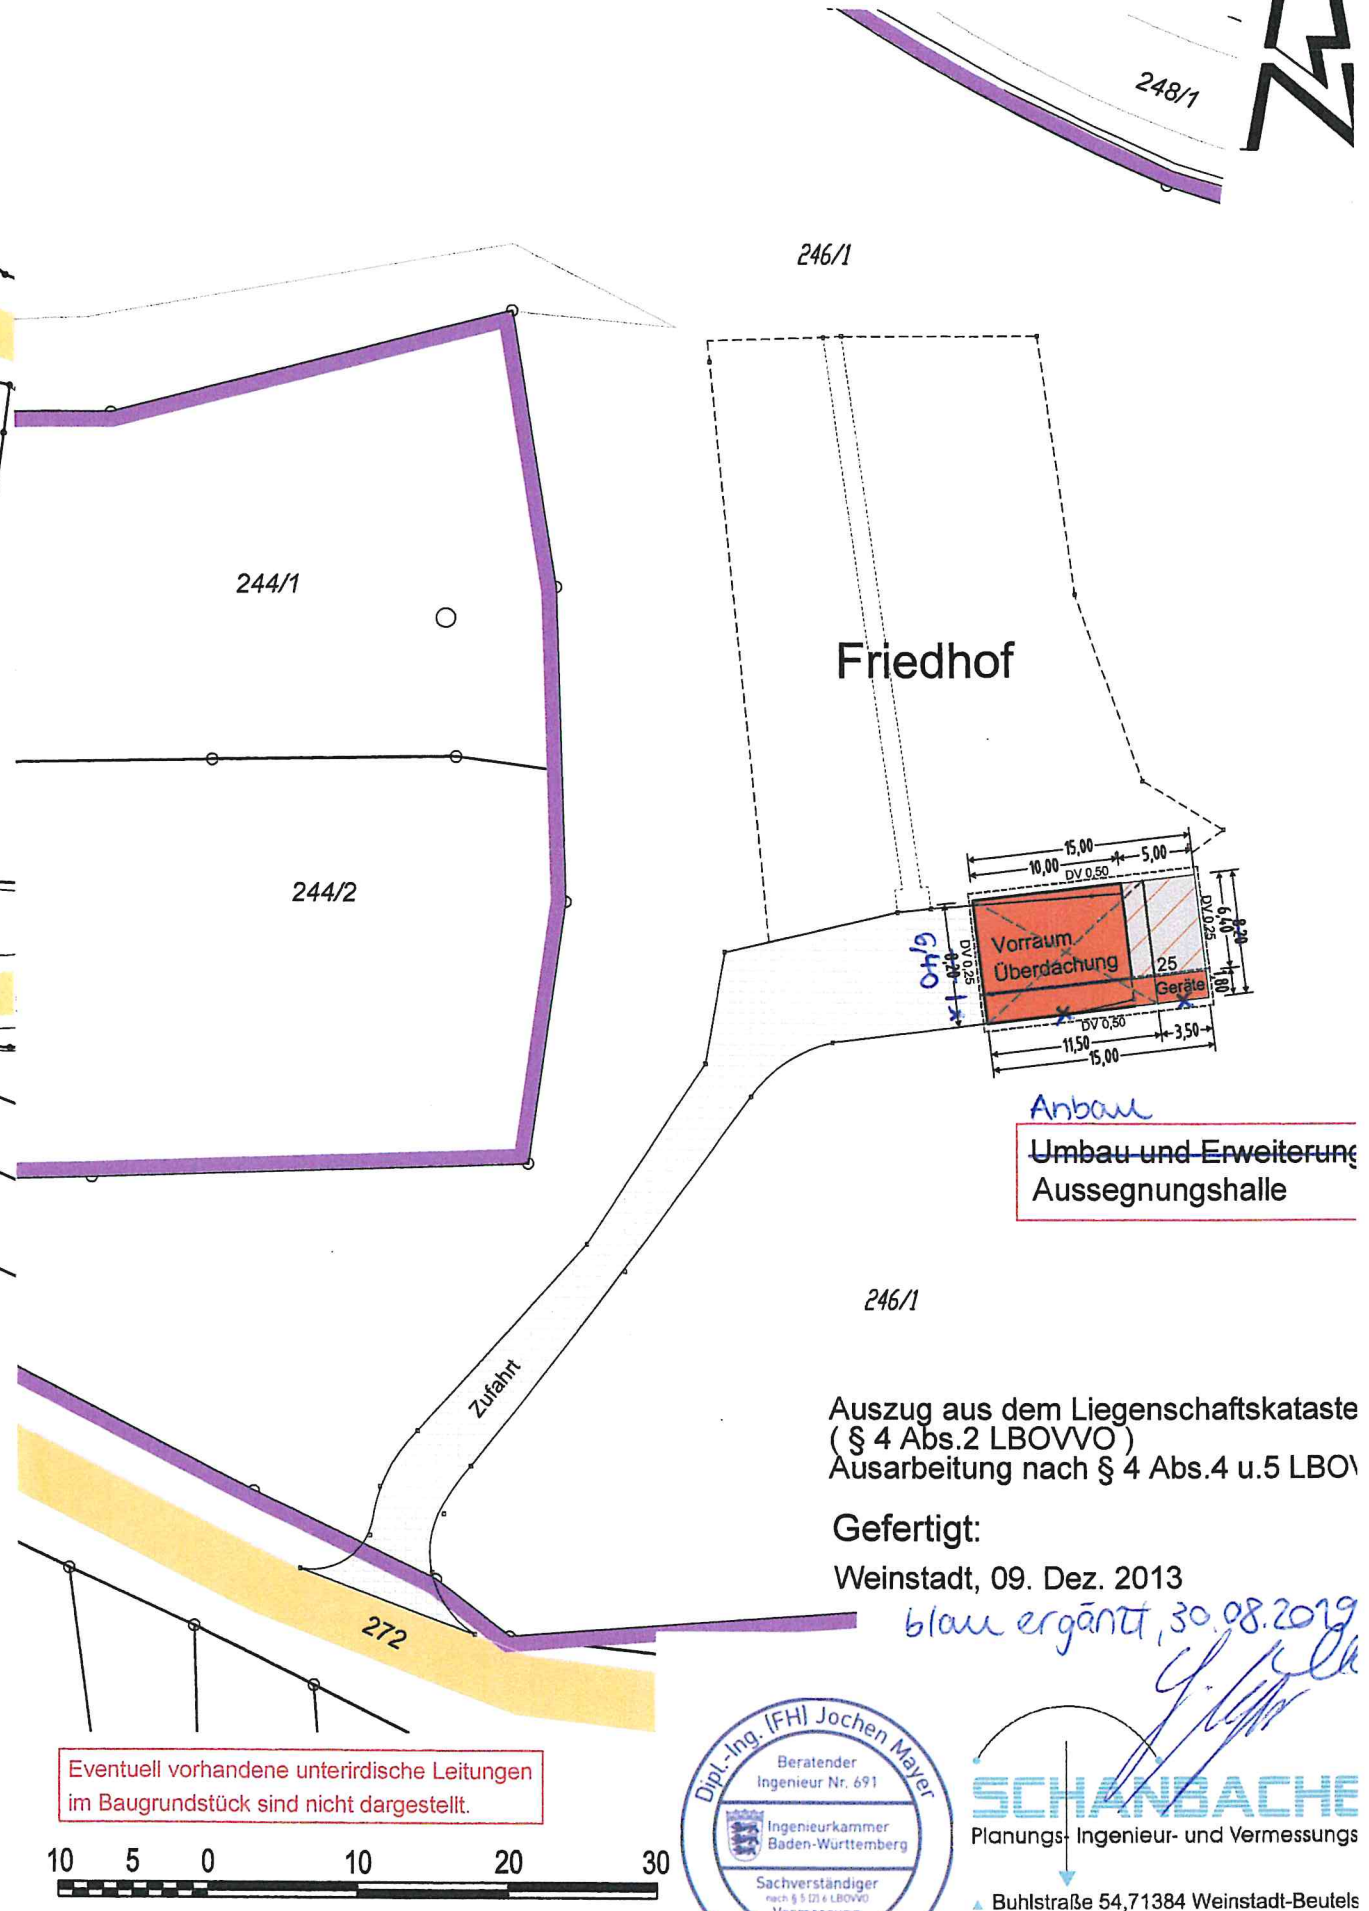

Auszug aus dem Liegenschaftskataster
(§ 4 Abs.2 LBOVVO)
Ausarbeitung nach § 4 Abs.4 u.5 LBOVVO

Gefertigt:
Weinstadt, 09. Dez. 2013


blau ergänzt, 30.08.2019



SCHANBACHER
Planungs- Ingenieur- und Vermessungsbüro


▲ Buhlstraße 54, 71384 Weinstadt-Beutelsbach
▲ Telefon (07151) 6 50 35, Telefax 66 02 93
▲ E-Mail : ing.buero.schanbacher@t-online.de

Eventuell vorhandene unterirdische Leitungen
im Baugrundstück sind nicht dargestellt.

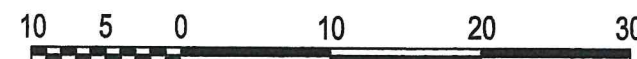


MASSSTAB 1:500


Gemeinde Rudersberg
Backnanger Str. 26
73635 Rudersberg

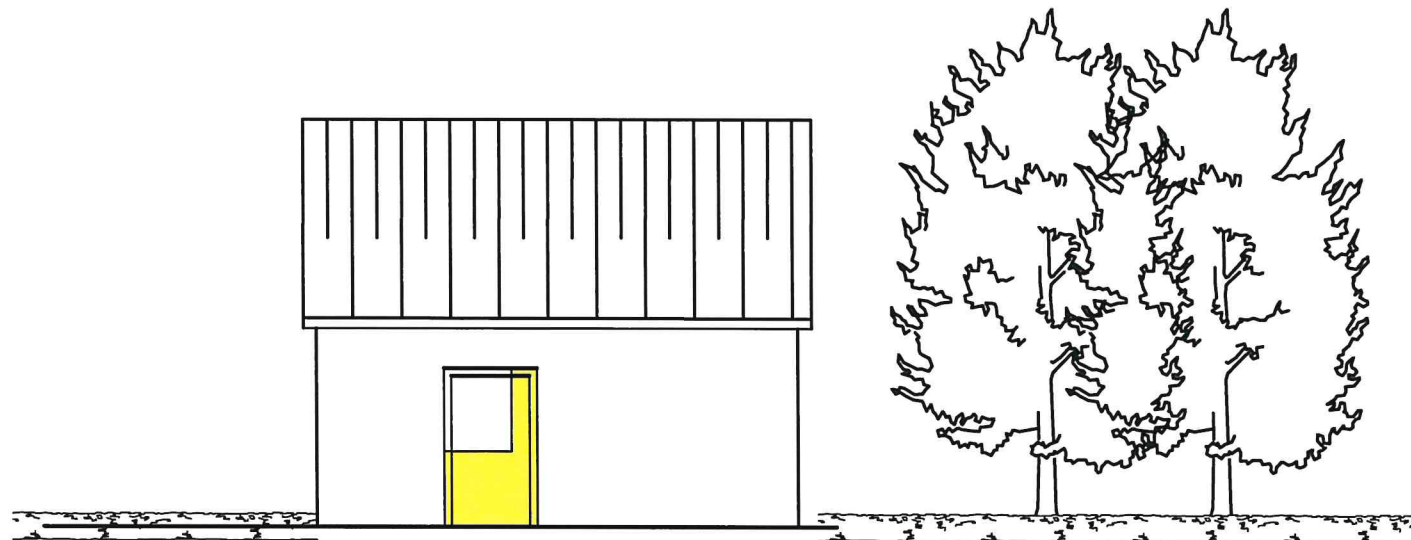

ANSICHT OST

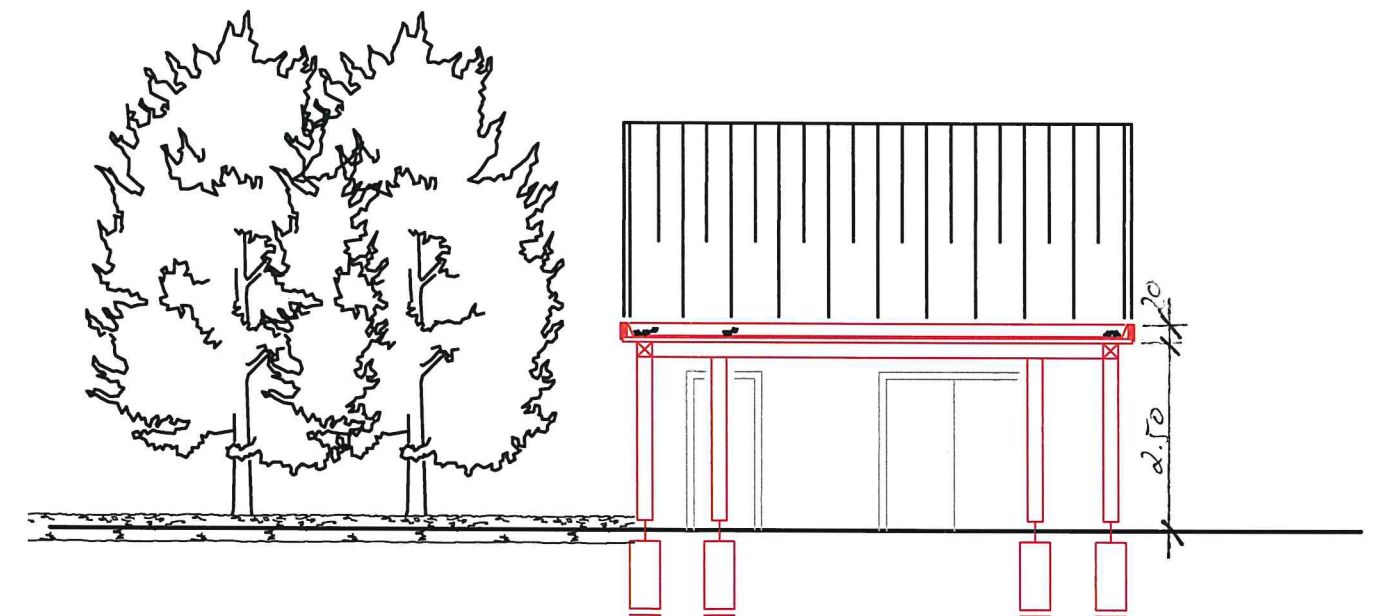

SCHNITT

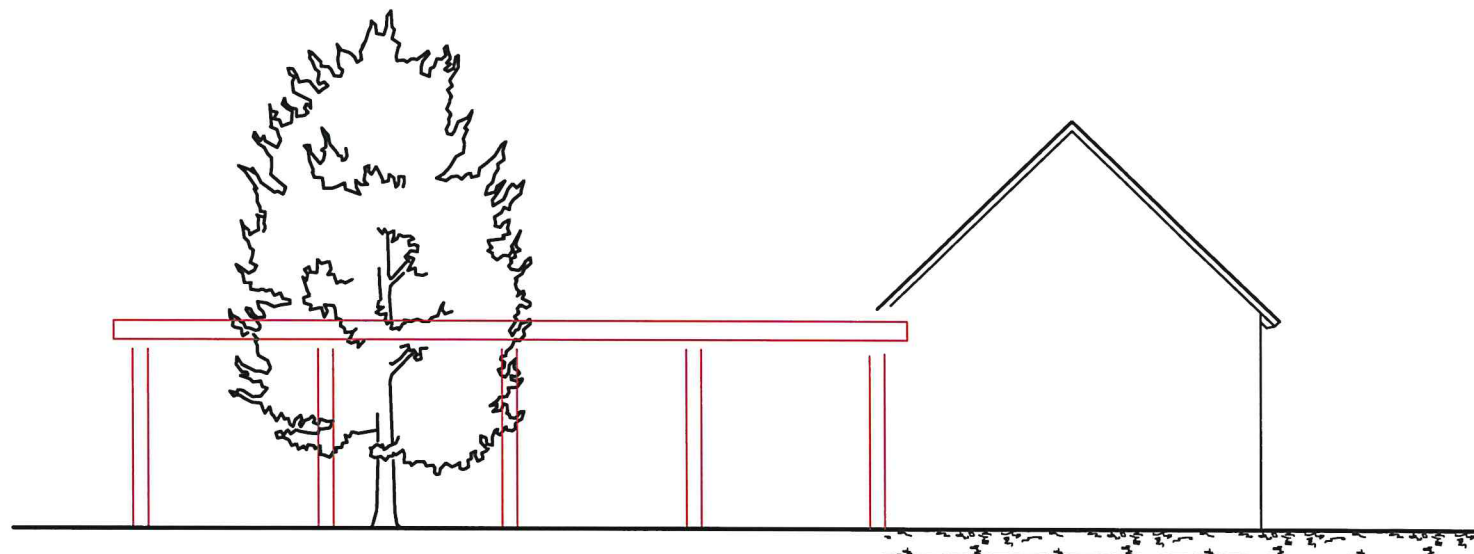


ANSICHT SÜD


Ansicht Süd und Ost, Schnitt
Maßstab 1:100

Gemeinde Rudersberg	Bauherr
Gezeichnet: <i>B. Roser</i> Roser	Datum: 22.08.2019
Blattgröße 420*297 A3	

Gemeinde Rudersberg
Backnanger Str. 26
73635 Rudersberg

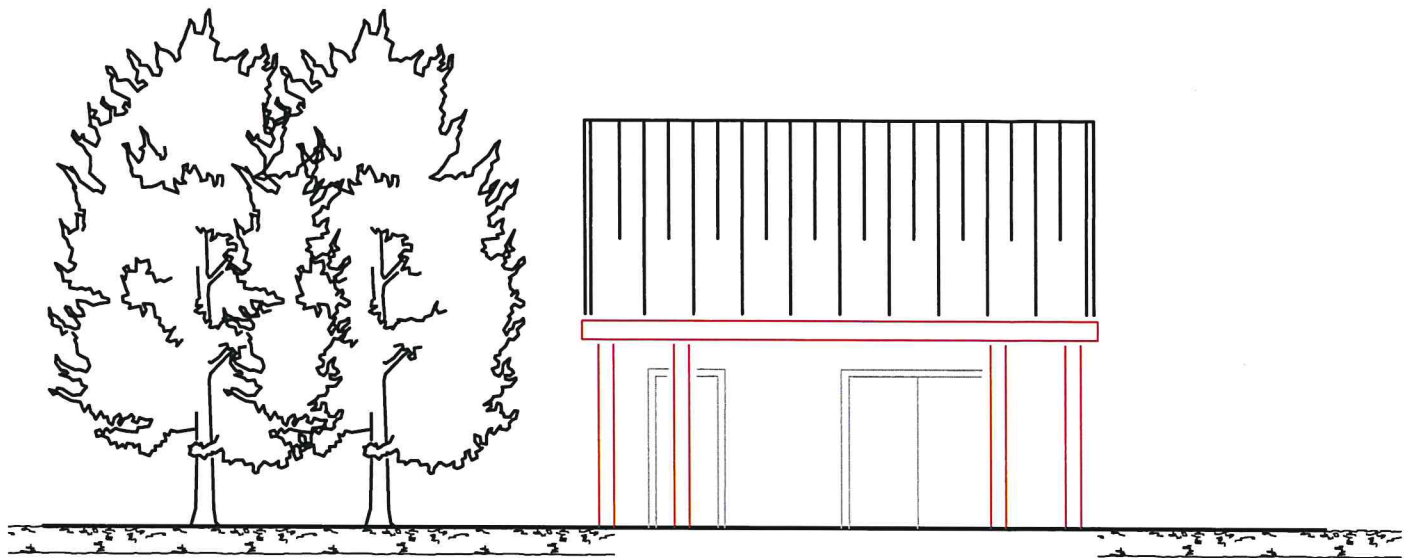

ANSICHT WEST

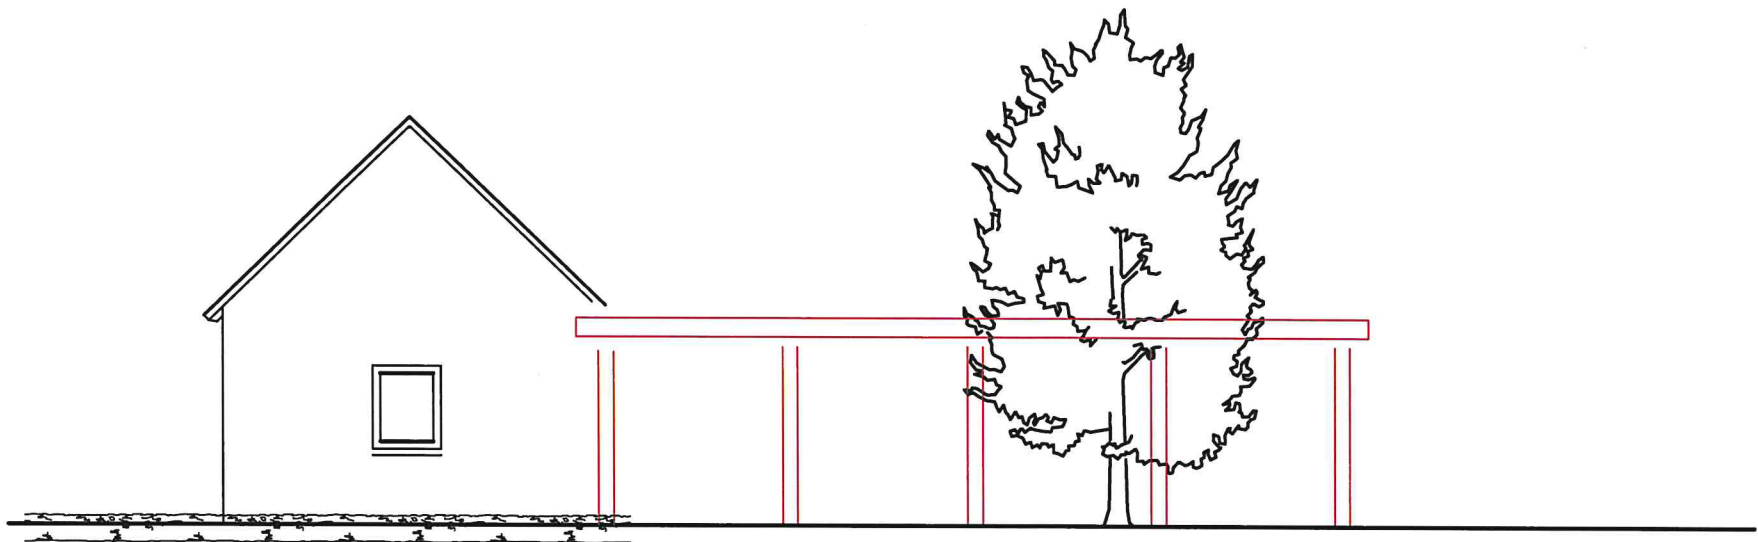

ANSICHT NORD

Ansicht Nord und West
Maßstab 1:100

Gemeinde Rudersberg	Bauherr
Gezeichnet: <i>R. Roser</i>	Datum: 22.08.2019
Blattgröße 420*297 A3	