

Landkreis : Rems-Murr-Kreis

Gemeinde : Rudersberg


Gemarkung : Rudersberg

- ZEICHNERISCHER TEIL -

LAGEPLAN


Maßstab 1 : 500

zum Bauantrag (§ 4 LBOVVO B-W)

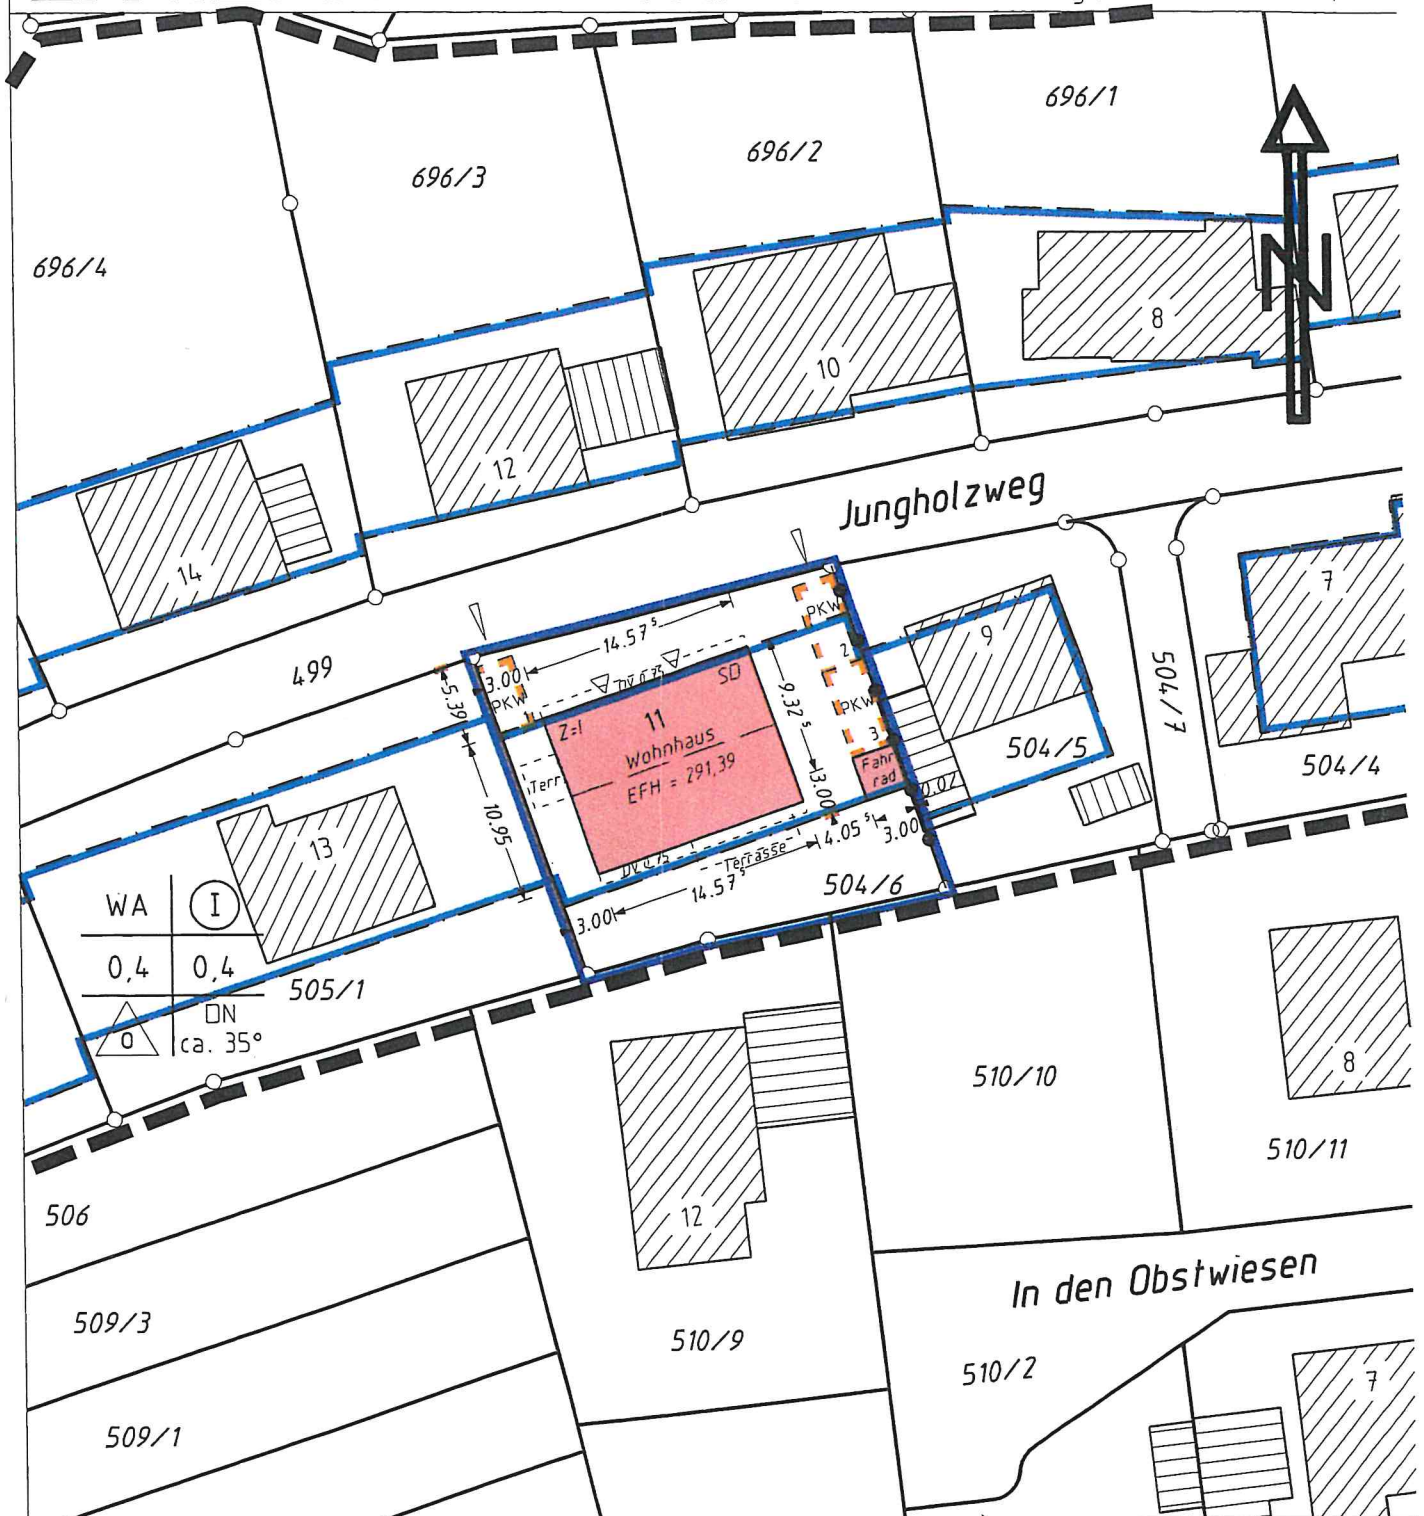


Andere als im Plan eingetragene unterirdische Versorgungsleitungen und dergleichen sind dem Planverfasser nicht bekannt.

Auszug aus dem Liegenschaftskataster und Einzeichnungen nach § 5 Absatz 3 LBOVVO B-W

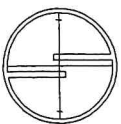


WA	I	DN ca. 35°
0.4	0.4	0

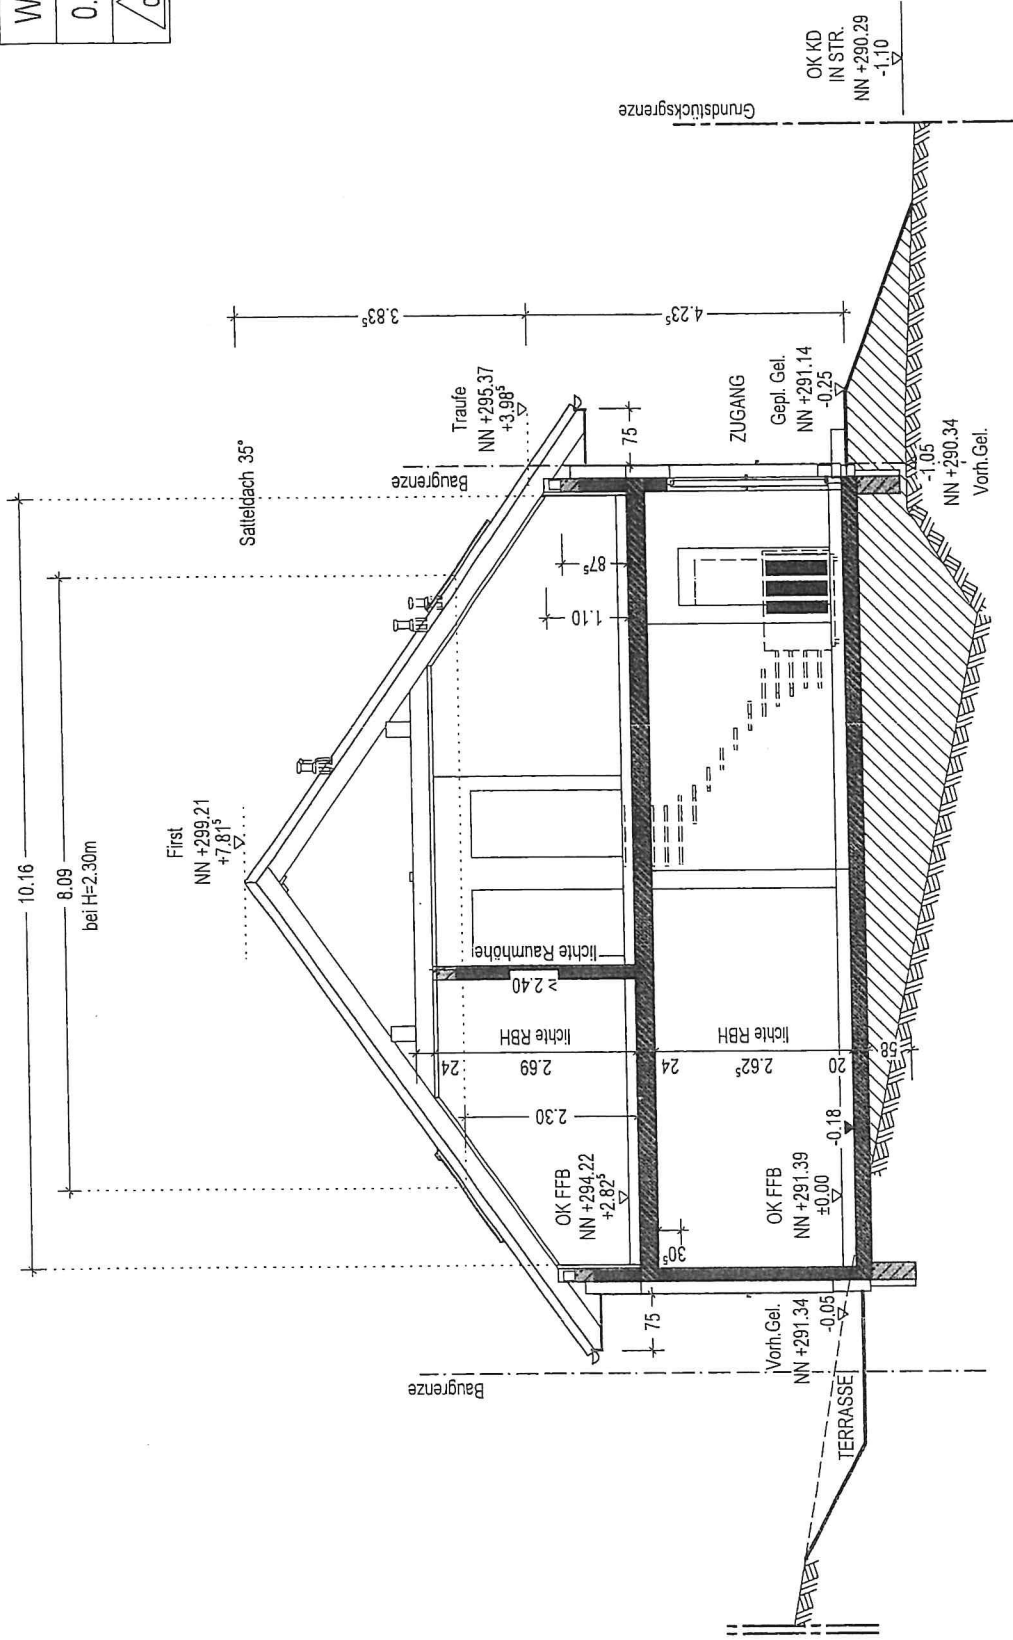

BAUVORLAGE	M. 1:100
Schnitt A-A	


Bauvorhaben:	NEUBAU EINES EINFAMILIENHAUSES MIT EINLIEGERWOHNUNG UND DREI STELLPLÄTZEN
AL741_P-K+S35+H_000E0MGG0GKH090	
# 64R75	Bearbeiter SCW

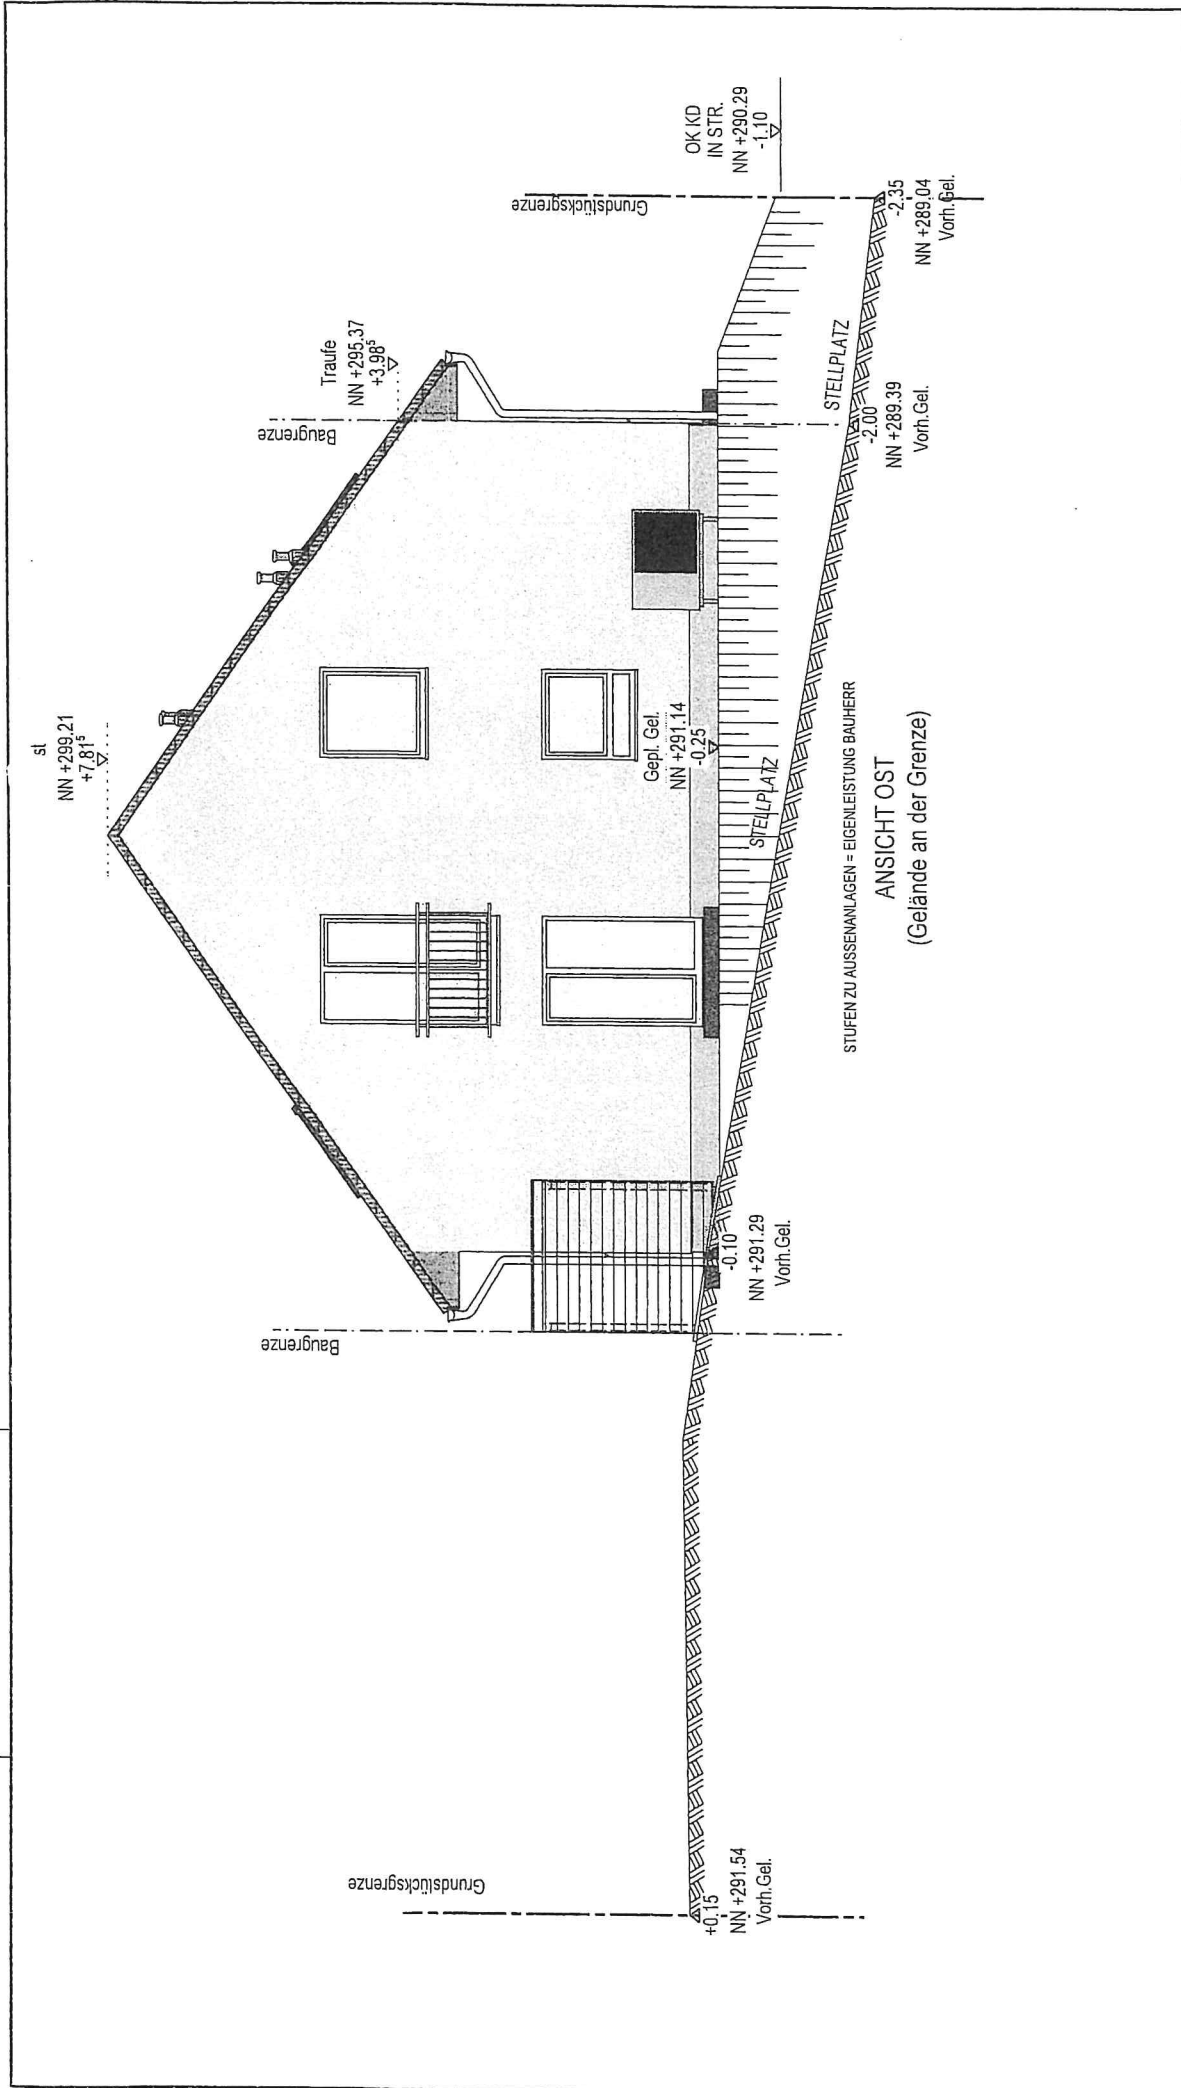

BAUVORLAGE	
Ansicht	M. 1:100

Bauvorhaben:
NEUBAU EINES
EINFAMILIENHAUSES MIT
EINLIEGERWOHNUNG
UND DREI STELLPLÄTZEN


AL741_P-K+S35+H_000E0MGG0GKH090
64875 Bearbeiter: SCW

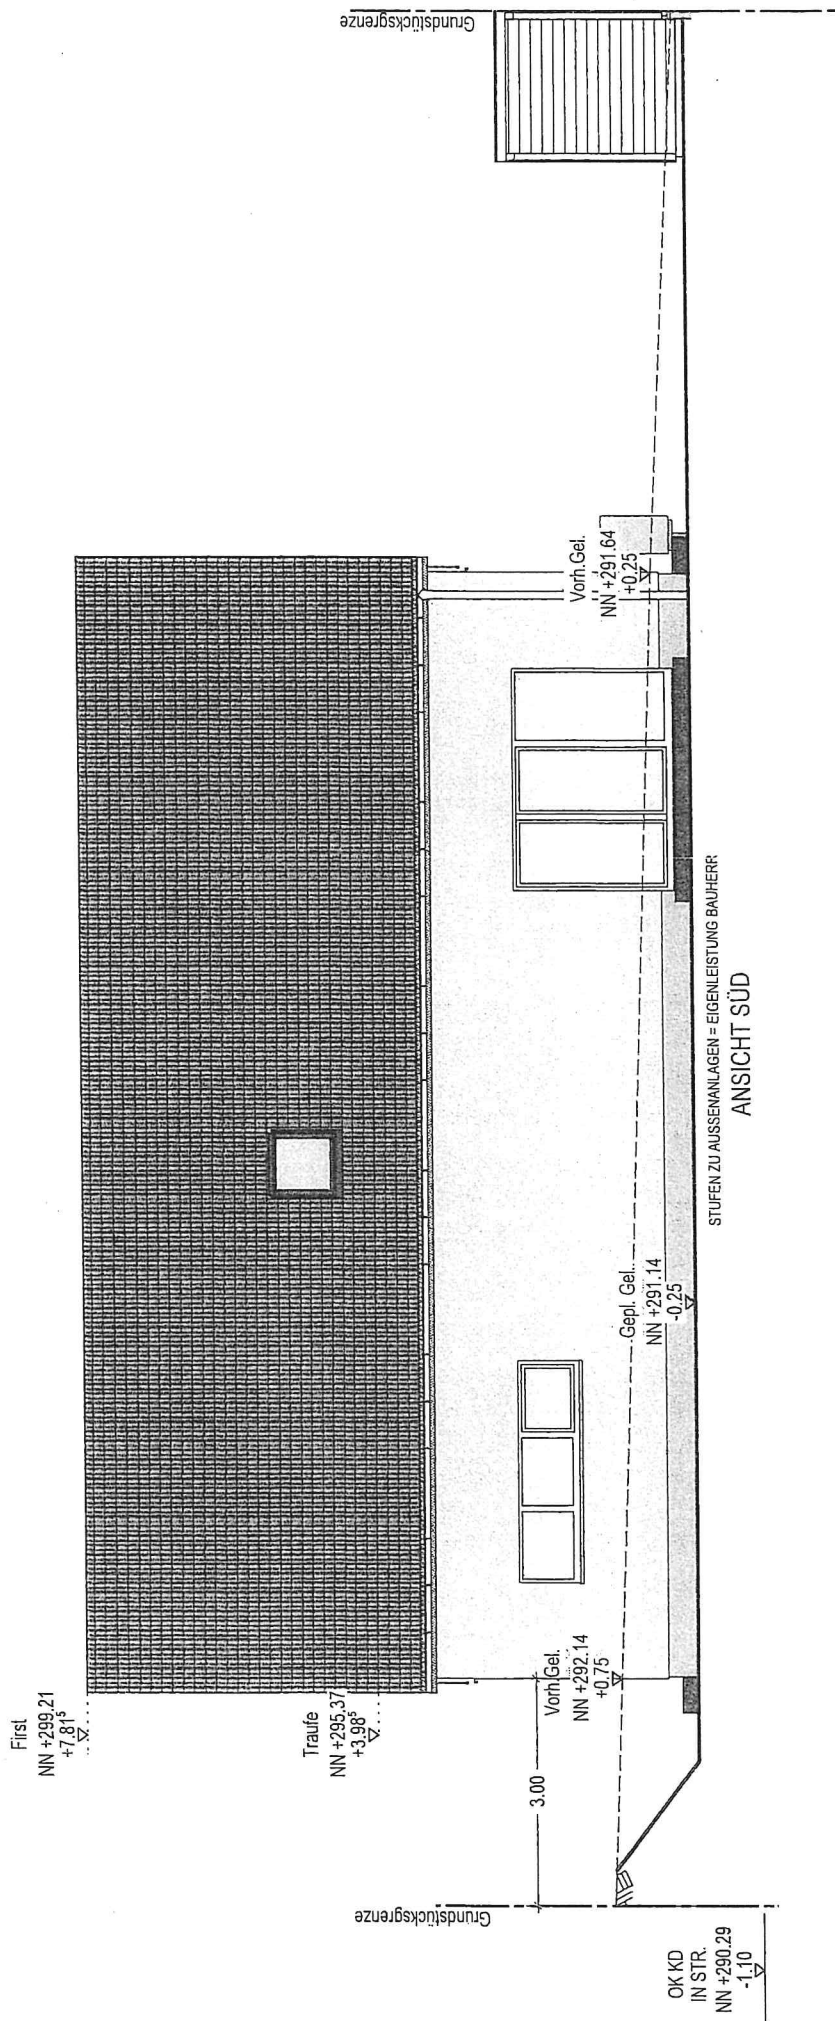

ANSICHT SÜD

BAUVORLAGE	
Ansicht	M. 1:100

Bauvorhaben:	
NEUBAU EINES EINFAMILIENHAUSES MIT EINLIEGERWOHNUNG UND DREI STELLPLÄTZEN	
AL741_P-K+S35+H_000E0MGG0GKH090	
# A4875	Rearheiter SCW

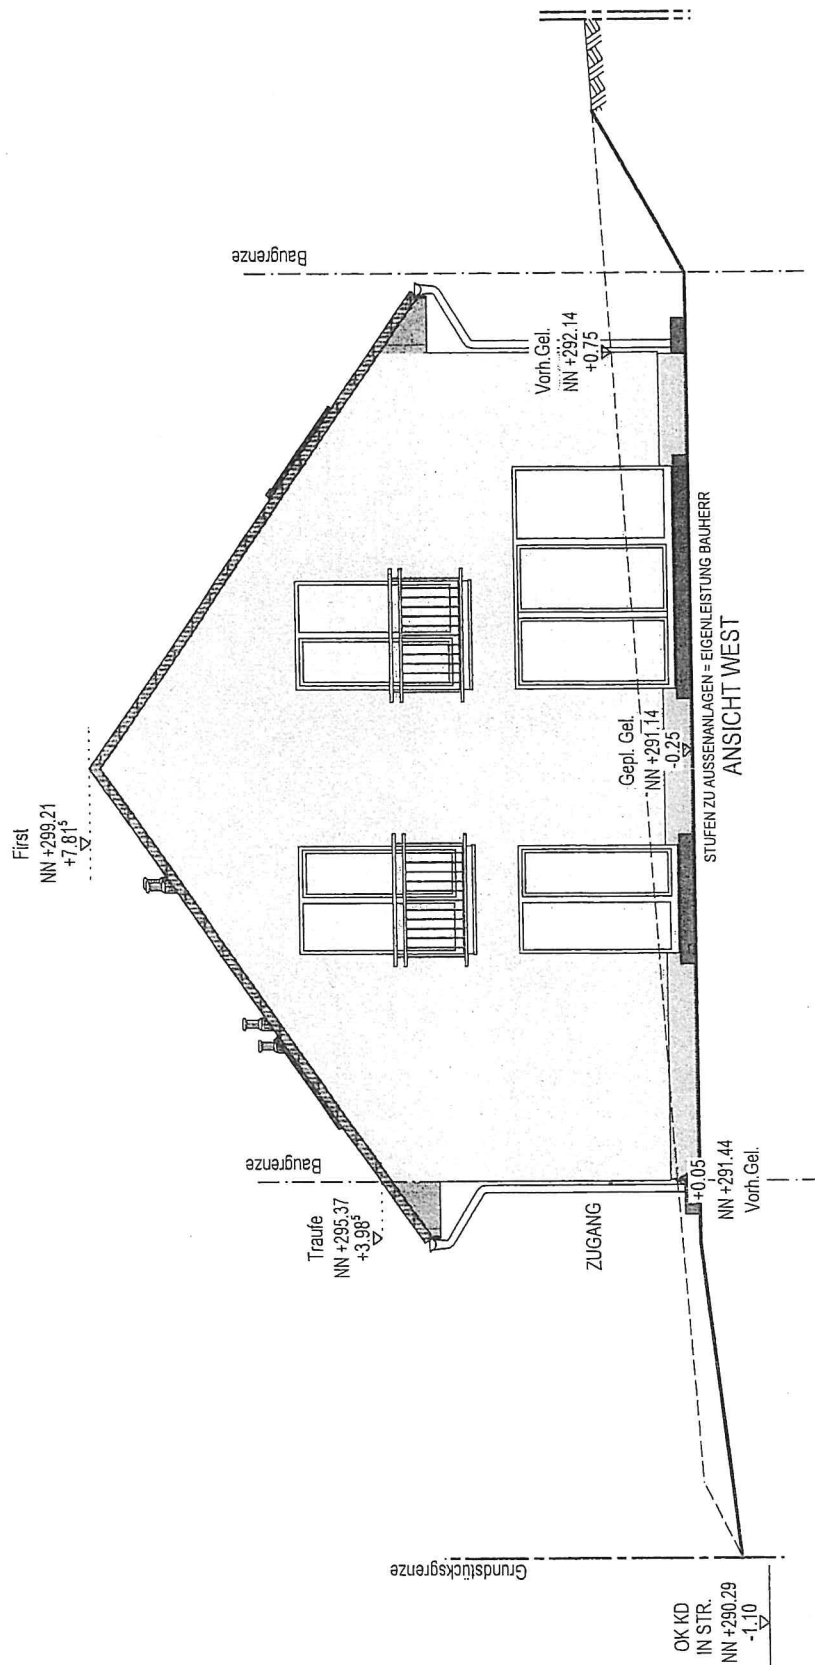

Bauvorhaben:

NEUBAU EINES
EINFAMILIENHAUSES MIT
EINLIEGERWOHNUNG
UND DREI STELLPLÄTZEN

AL741_P-K+S35+H_000E0MGG0GKHO90


#61875 | Bearbeiter: SCW

BAUVORLAGE

Ansicht

M. 1:10

Grundstücksgrenze
-2,00
NN +289.39
Vorh. Gel.

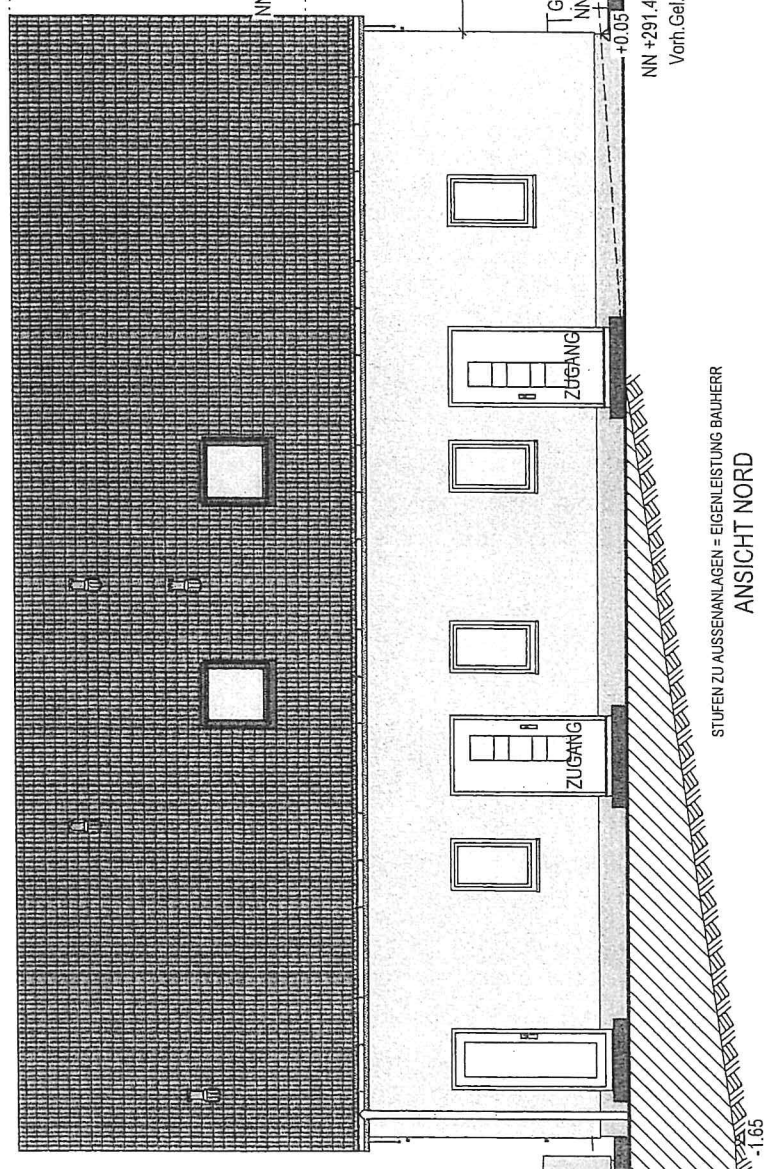

STUFEN ZU AUSSENVANLAGEN = EIGENLEISTUNG BAUHERR
ANSICHT NORD

3.00
Gepl. Gel. NN +291.14
-0.25
NN +291.44
Vorh. Gel.

First
NN +299.21
+7.81

Traufe
NN +295.37
+3.98

OK KD
IN STR.
NN +290.29
-1.10

Bauvorhaben:

NEUBAU EINES
EINFAMILIENHAUSES MIT
EINLIEGERWOHNUNG
UND DREI STELLPLÄTZEN

AL741_P-K+S35+H_000E0MGGGKGKH090
61875 | Bearbeiter: GWM

BAUVORLAGE

Ansicht

M. 1:100