



Gemeinde : Rudersberg
 Gemarkung : Steinenberg
 Landkreis : Rems-Murr-Kreis


Lageplan - zeichnerischer Teil zum Bauantrag

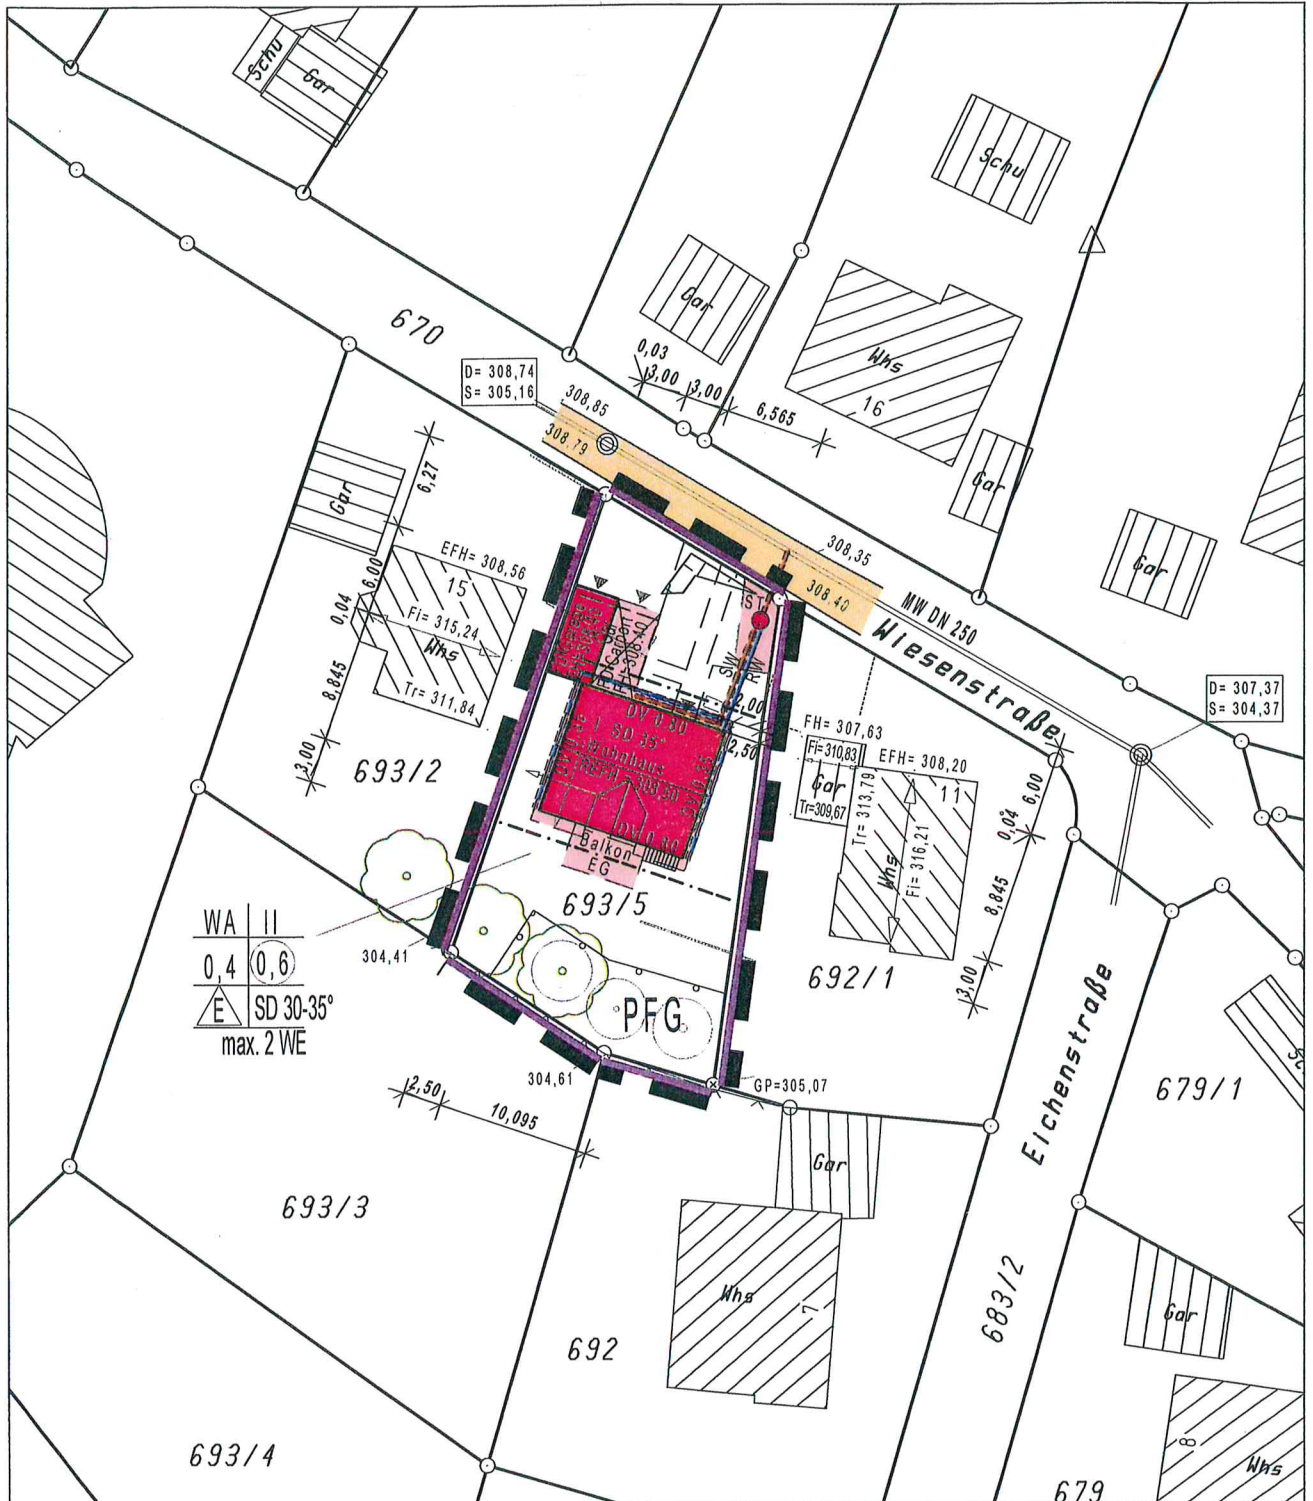

Der Auszug stimmt mit dem Liegenschafts-
 kataster überein. (§4 Abs. 2 LBOVVO)
 Zeichnerischer Teil nach
 §4 Abs. 2 LBOVVO bearbeitet.

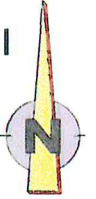

Maßstab 1 : 500

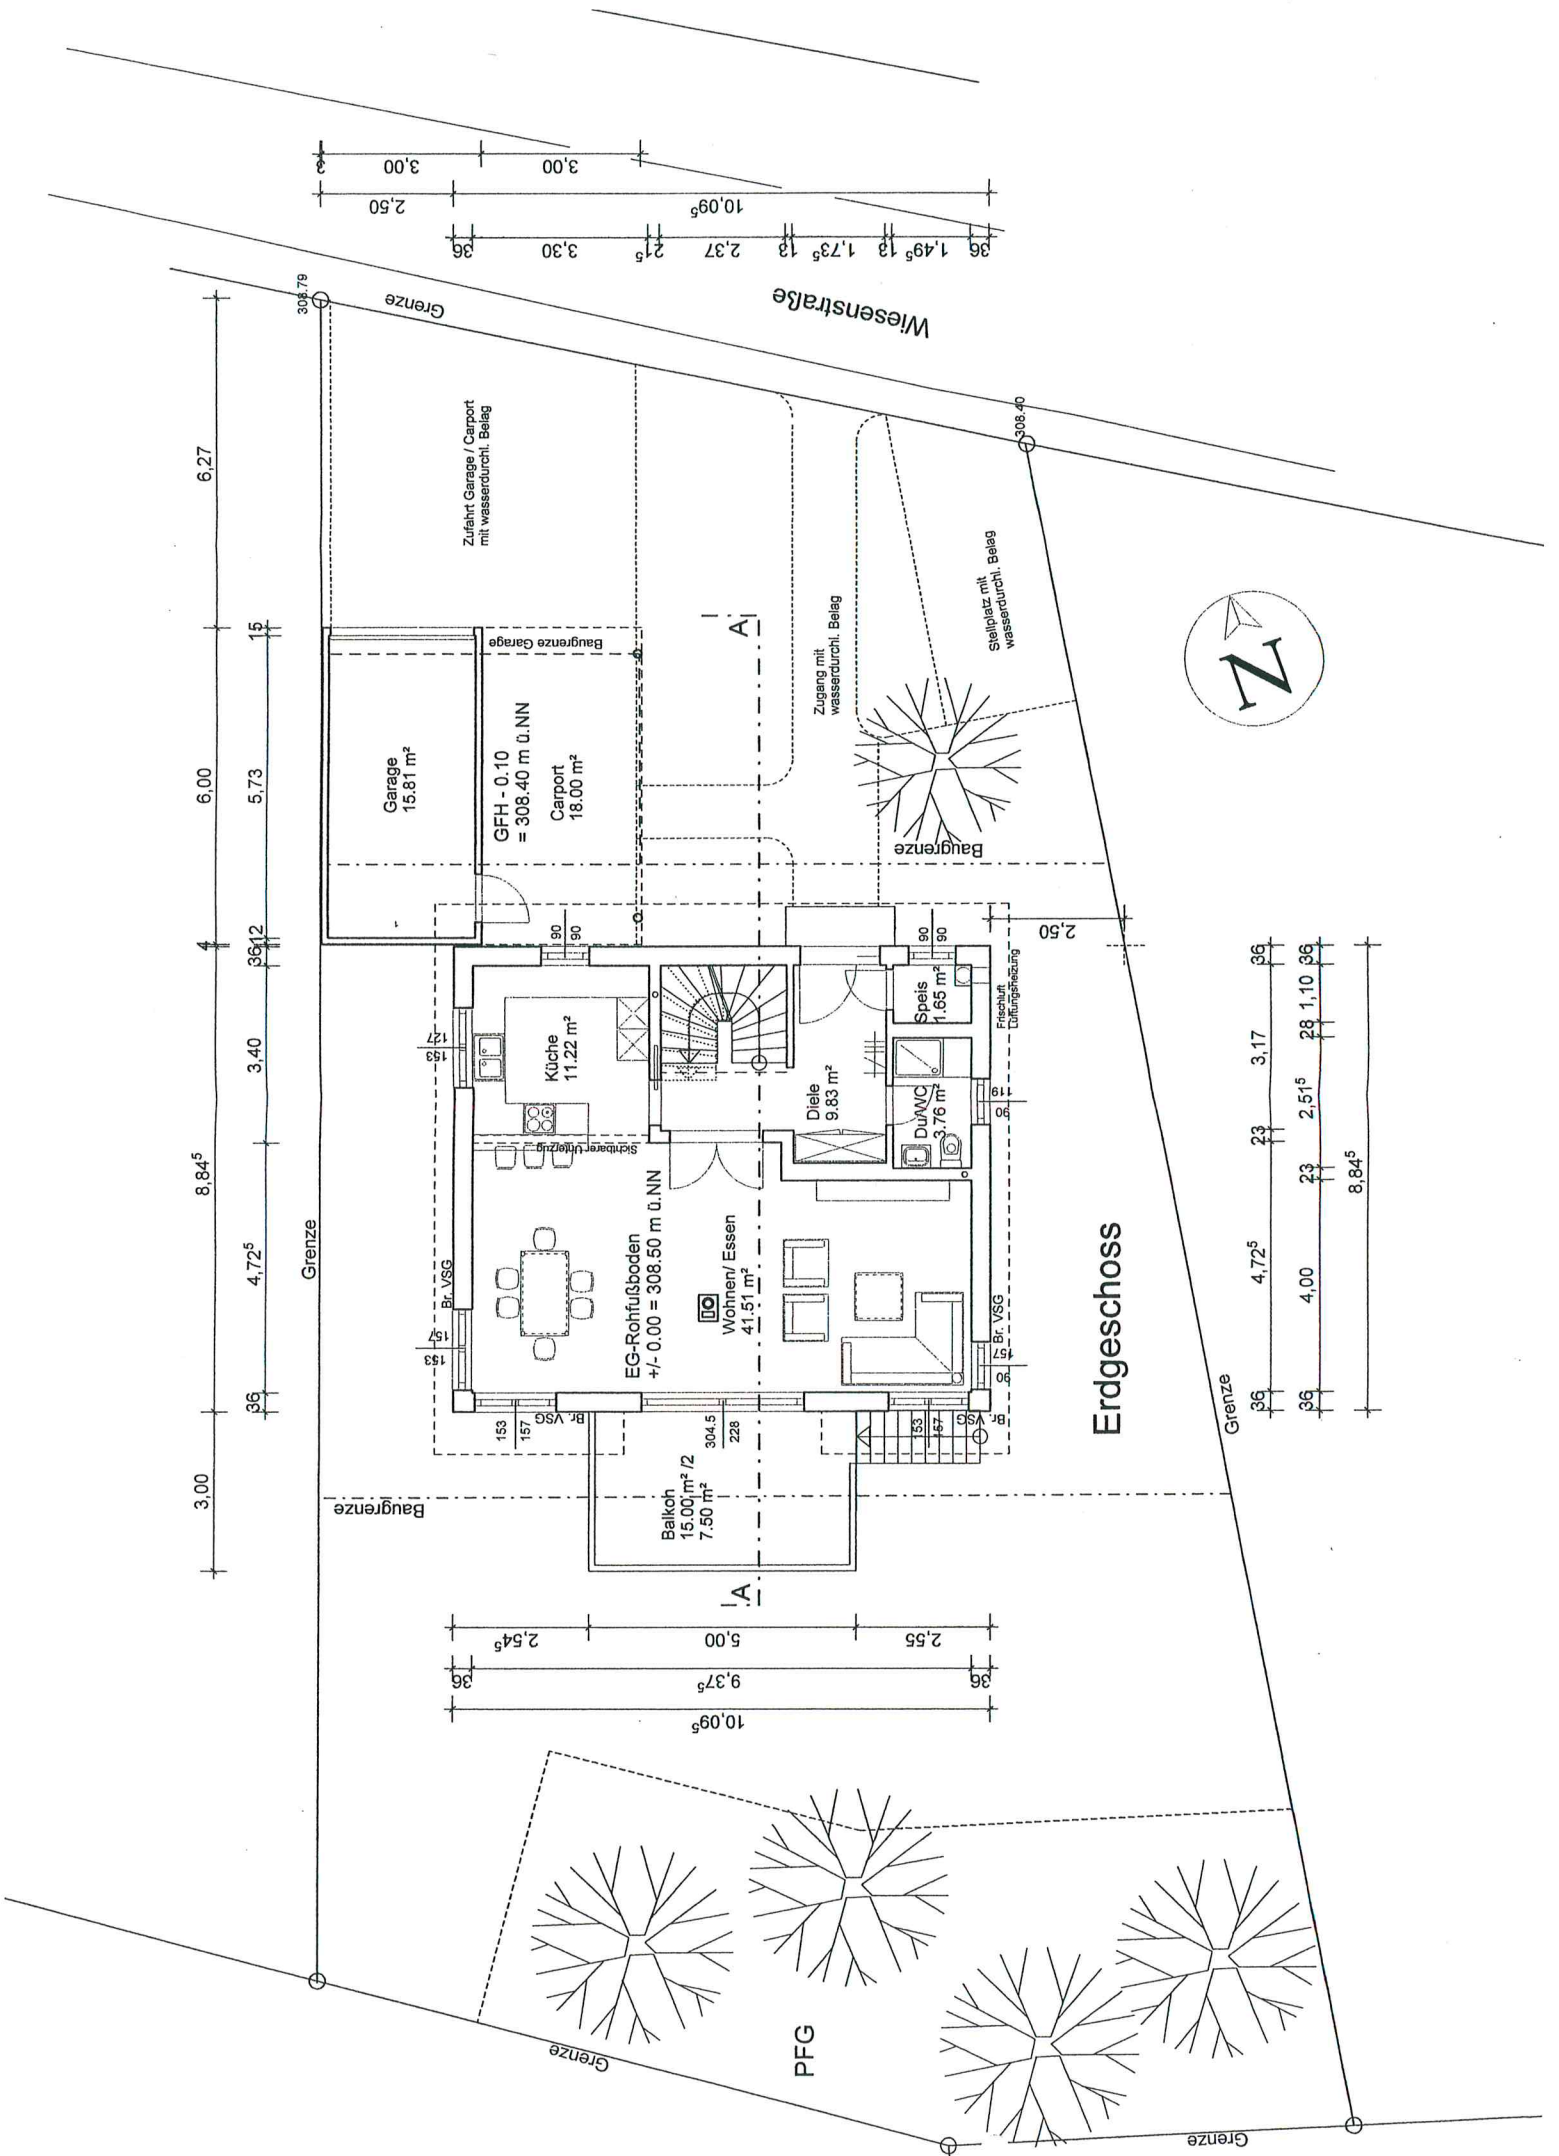

3,00 8,84⁵ 4,72⁵ 3,40 6,00 6,27

Grenze Grenze

Baugrenze

Balkon
16,00 m² / 2
7,50 m²

Br. VSG 153 157

Br. VSG 153 157

Br. VSG 153 157

Br. VSG 153 157

Br. VSG 153 157

Wohnen/ Essen
41,51 m²

EG-Rohfußboden
+/- 0.00 = 308.50 m ü. NN

Küche
11,22 m²

Garage
15,81 m²

GFH - 0.10
= 308.40 m ü. NN

Carport
18,00 m²

Zufahrt Garage / Carport
mit wasserdurchl. Belag

PFG

A1

2,55

9,37⁵

10,09⁵

Br. VSG 153 157

Br. VSG 153 157

Br. VSG 153 157

Br. VSG 153 157

Br. VSG 153 157

Freizeithaus
Dachstuhl

Spis 1,65 m²

Spis 1,65 m²

Spis 1,65 m²

Spis 1,65 m²

Spis 1,65 m²

Spis 1,65 m²

Erdgeschoss

Grenze

Grenze



3,6 4,72⁵ 2,3 3,17 3,6
3,6 4,00 2,3 2,51⁵ 2,8 1,10 3,6
8,84⁵


Wiesenstraße

Grenze



308,79


308,40

FH = 316.21 m ü.NN

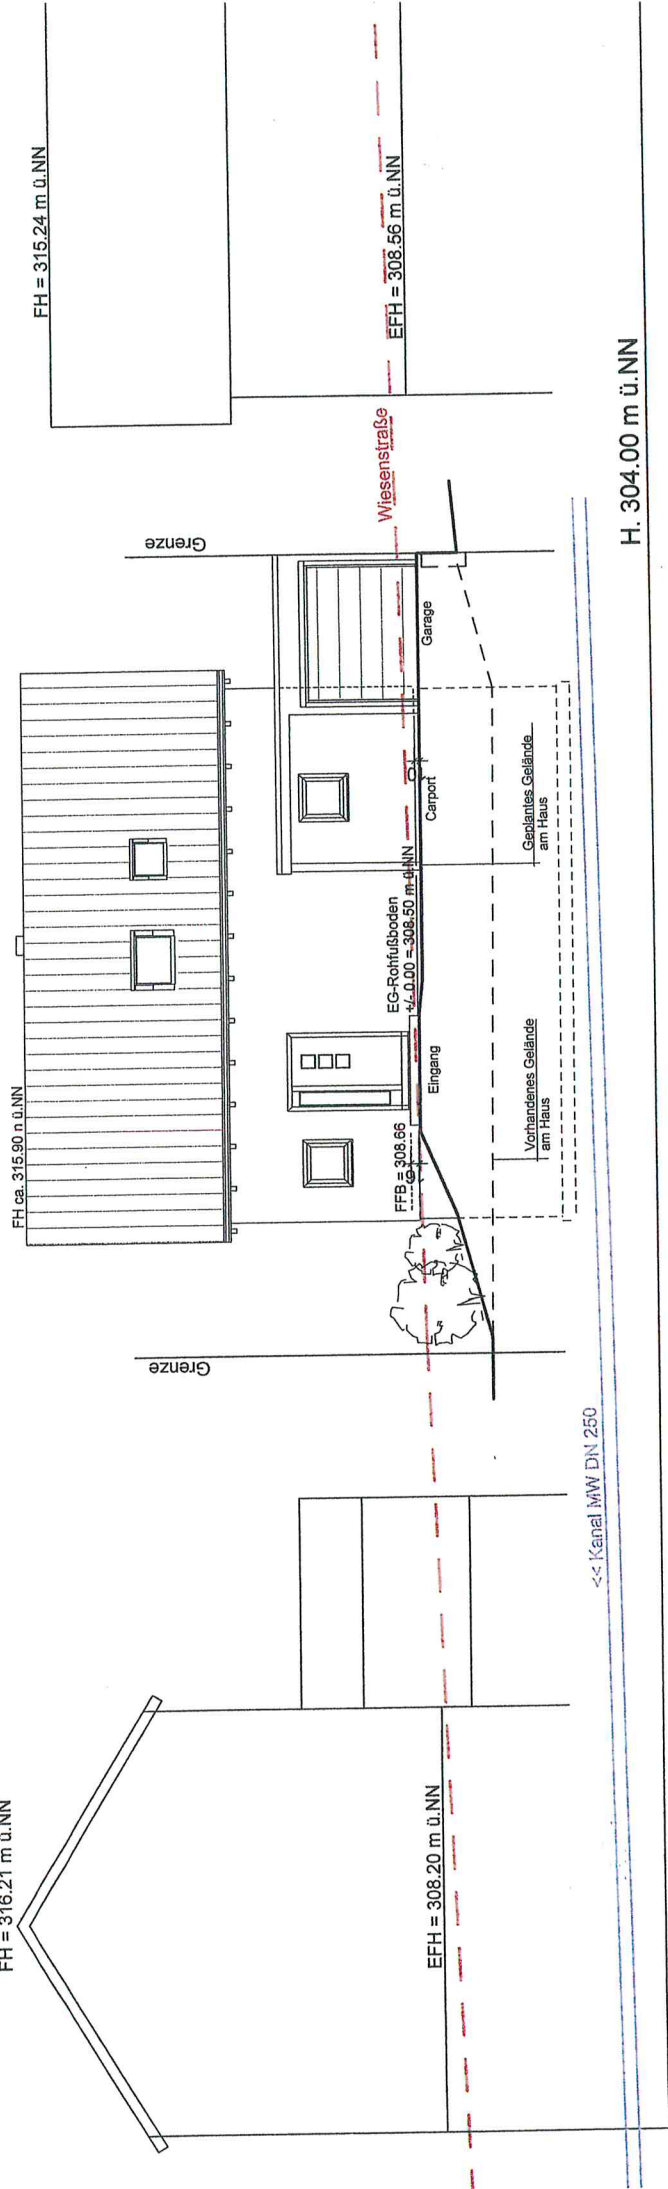

Nord - Ansicht
Straßenabwicklung

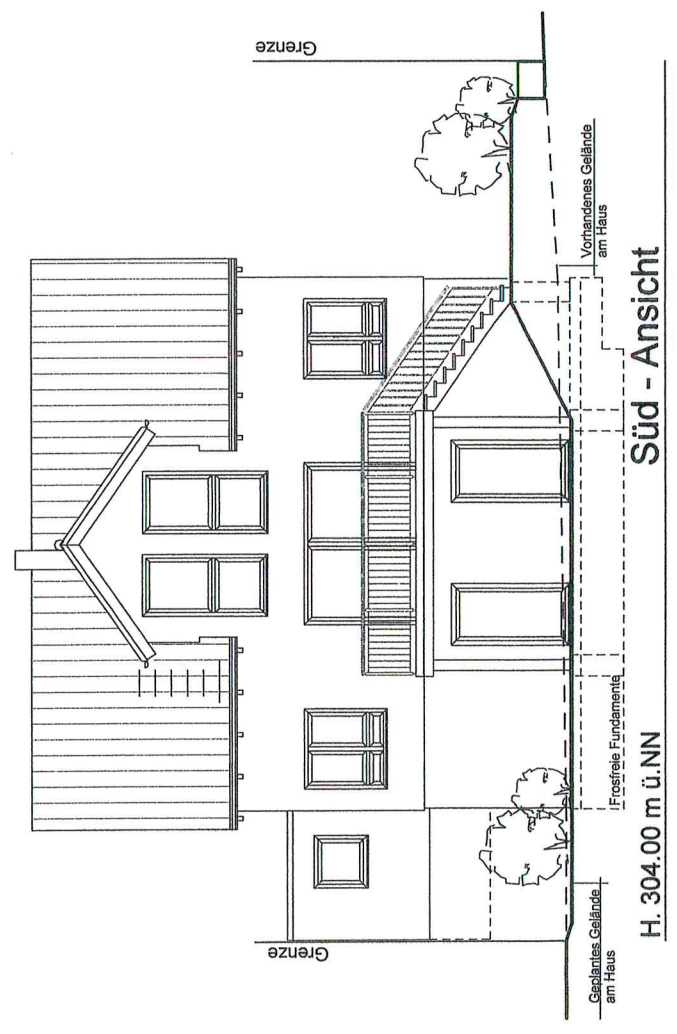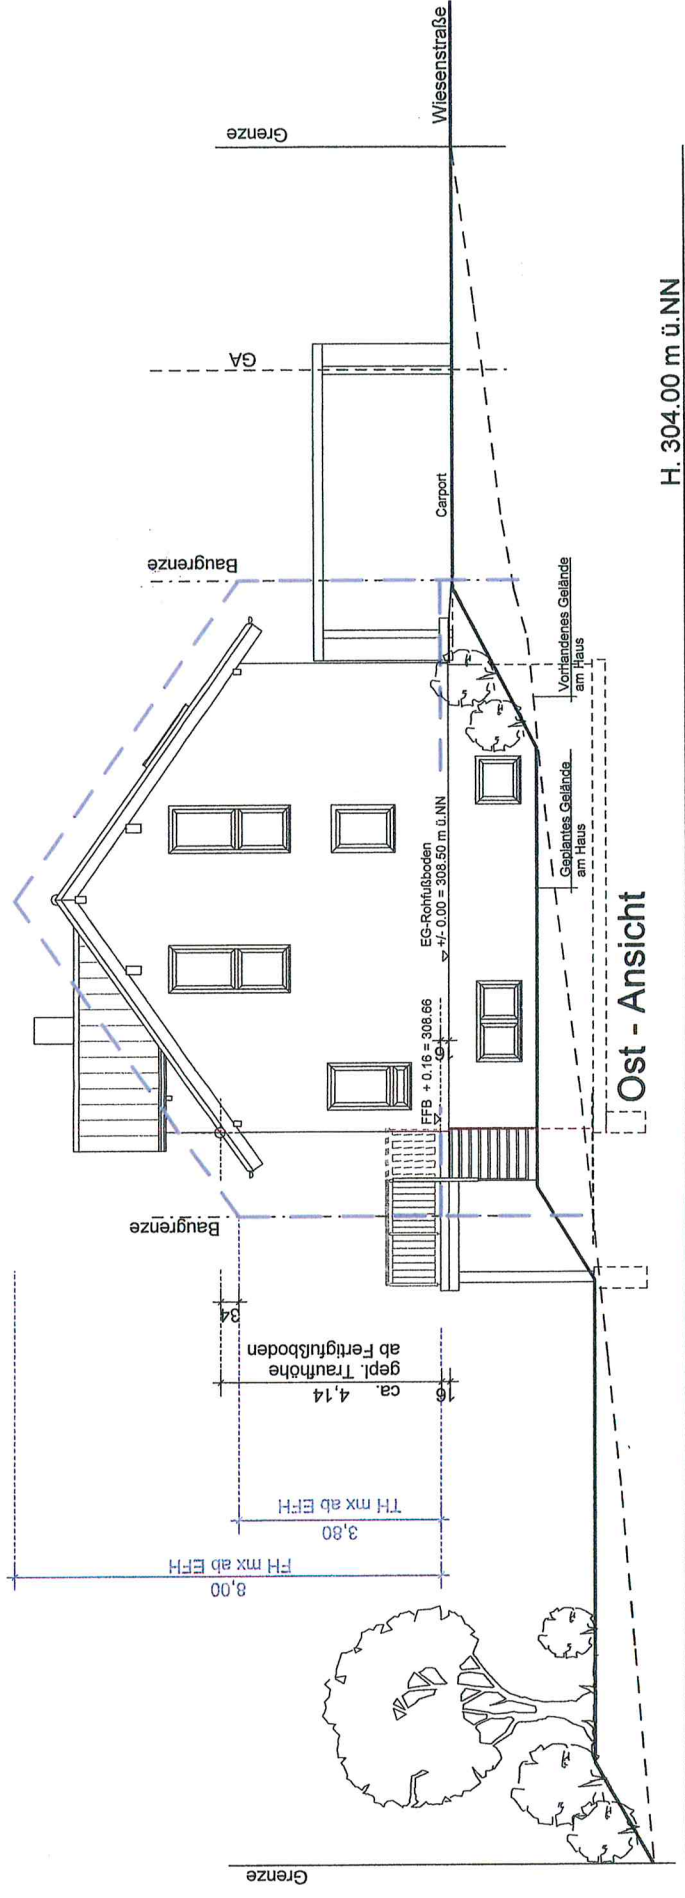

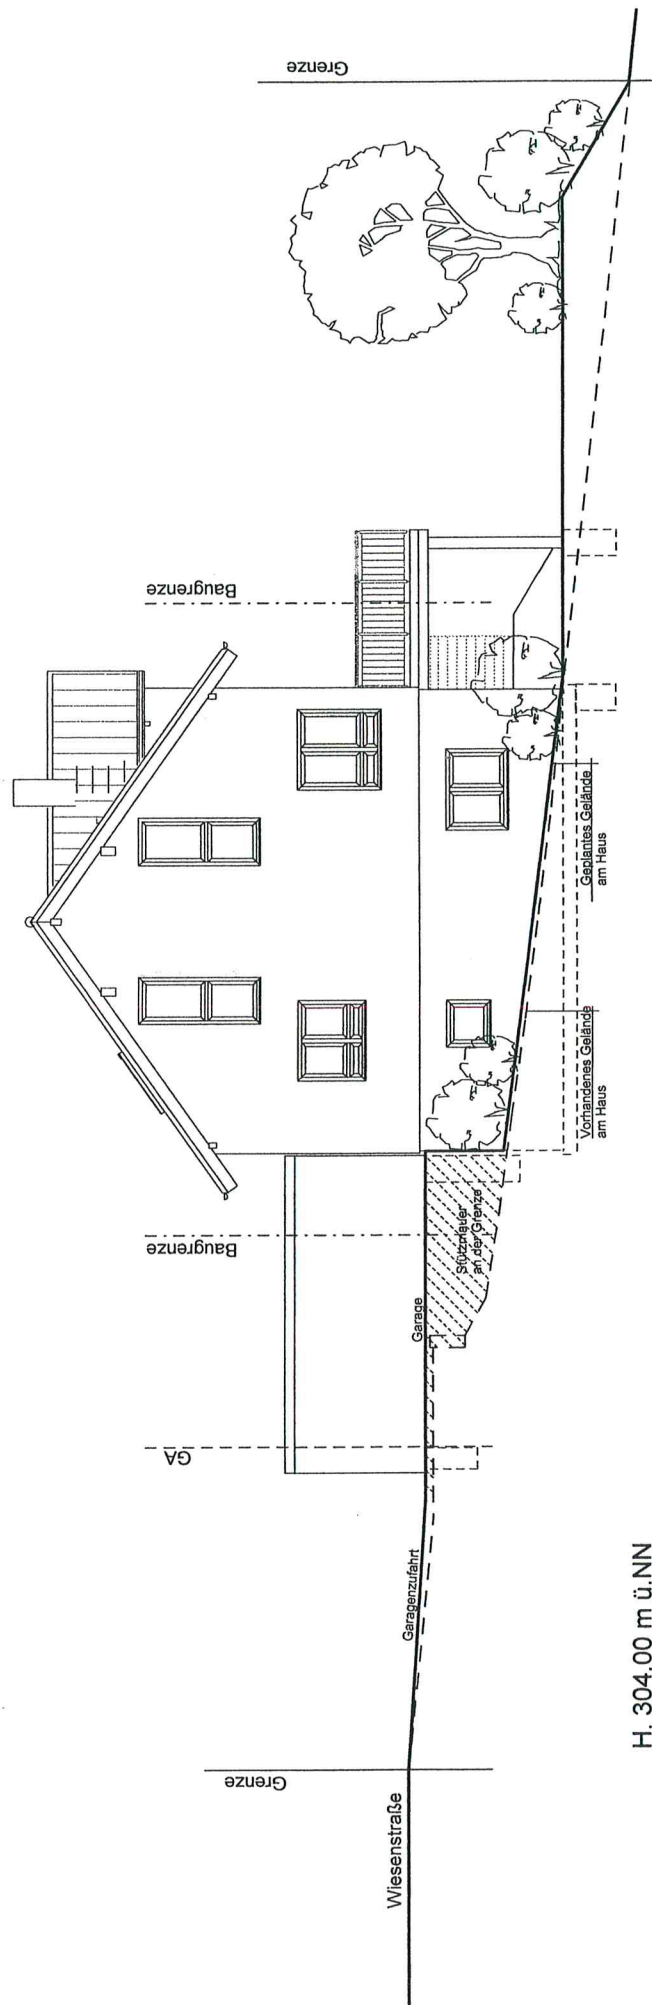

H. 304.00 m ü.NN

West - Ansicht