




Nutzungsänderung

PROJEKT :
 Nutzungsänderung Cafe/Raucher Lokal zu
 Shisha Bar
 Markplatz 11 , 73635 Rudesberg

ZEICHNUNG: SKIZZE Lageplan
 Maßstab: 1/500
 Datum : 06.11.2019

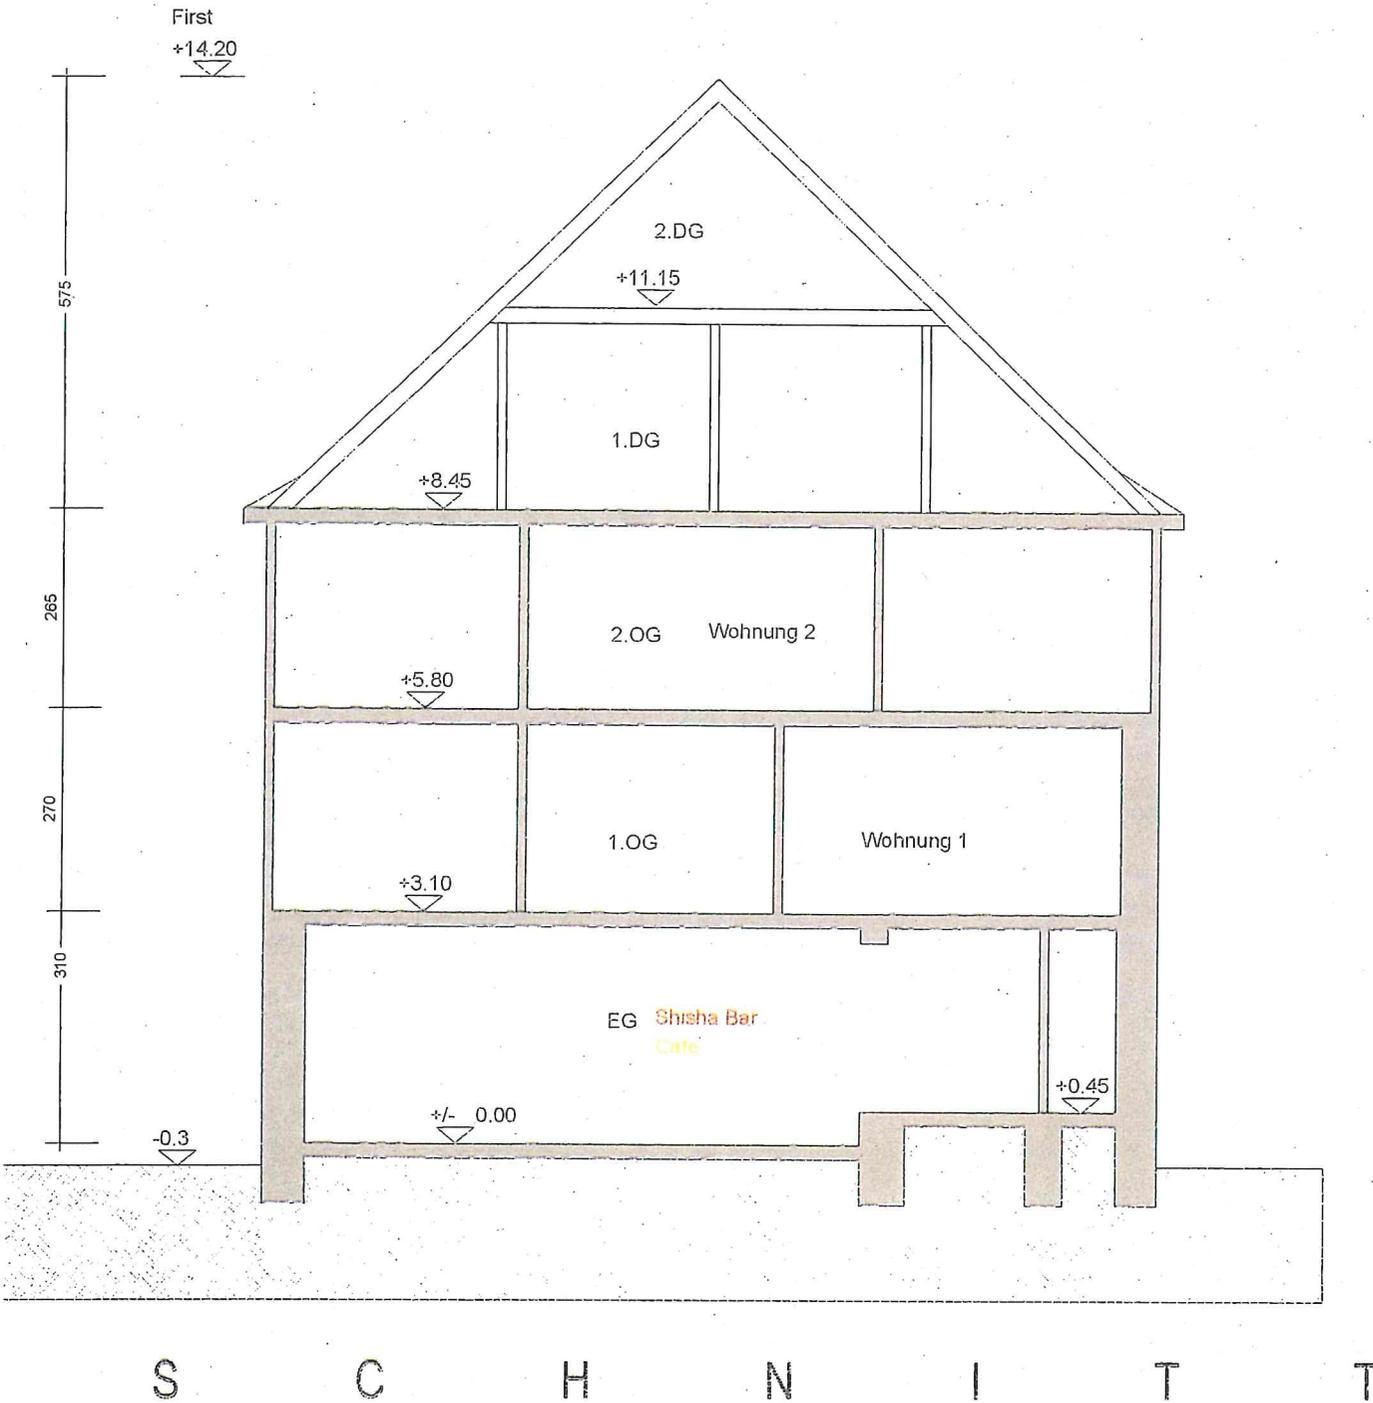

Bestand	
Neu	
Alt	

Nutzungsänderung

PROJEKT :	
Nutzungsänderung Cafe/Raucher Lokal zu Shisha Bar	
Markplatz 11 , 73635 Rudesberg	
ZEICHNUNG:	Schnitt
Maßstab:	1/100
Datum :	06.11.2019

First
+14.20

Traufe
+8.64

-0.15



Eingang
Shisha Bar

Eingang
Wohnungen

Bestand	
Neu	
Alt	

PROJEKT :
Nutzungsänderung Cafe/Raucher Lokal zu
Shisha Bar
Markplatz 11 , 73635 Rudesberg

ZEICHNUNG: Strassenansicht
Maßstab: 1/100
Datum : 06.11.2019

Nutzungsänderung

S T R A S S E N A N S I C H T