


LAGEPLAN

Maßstab 1 : 200

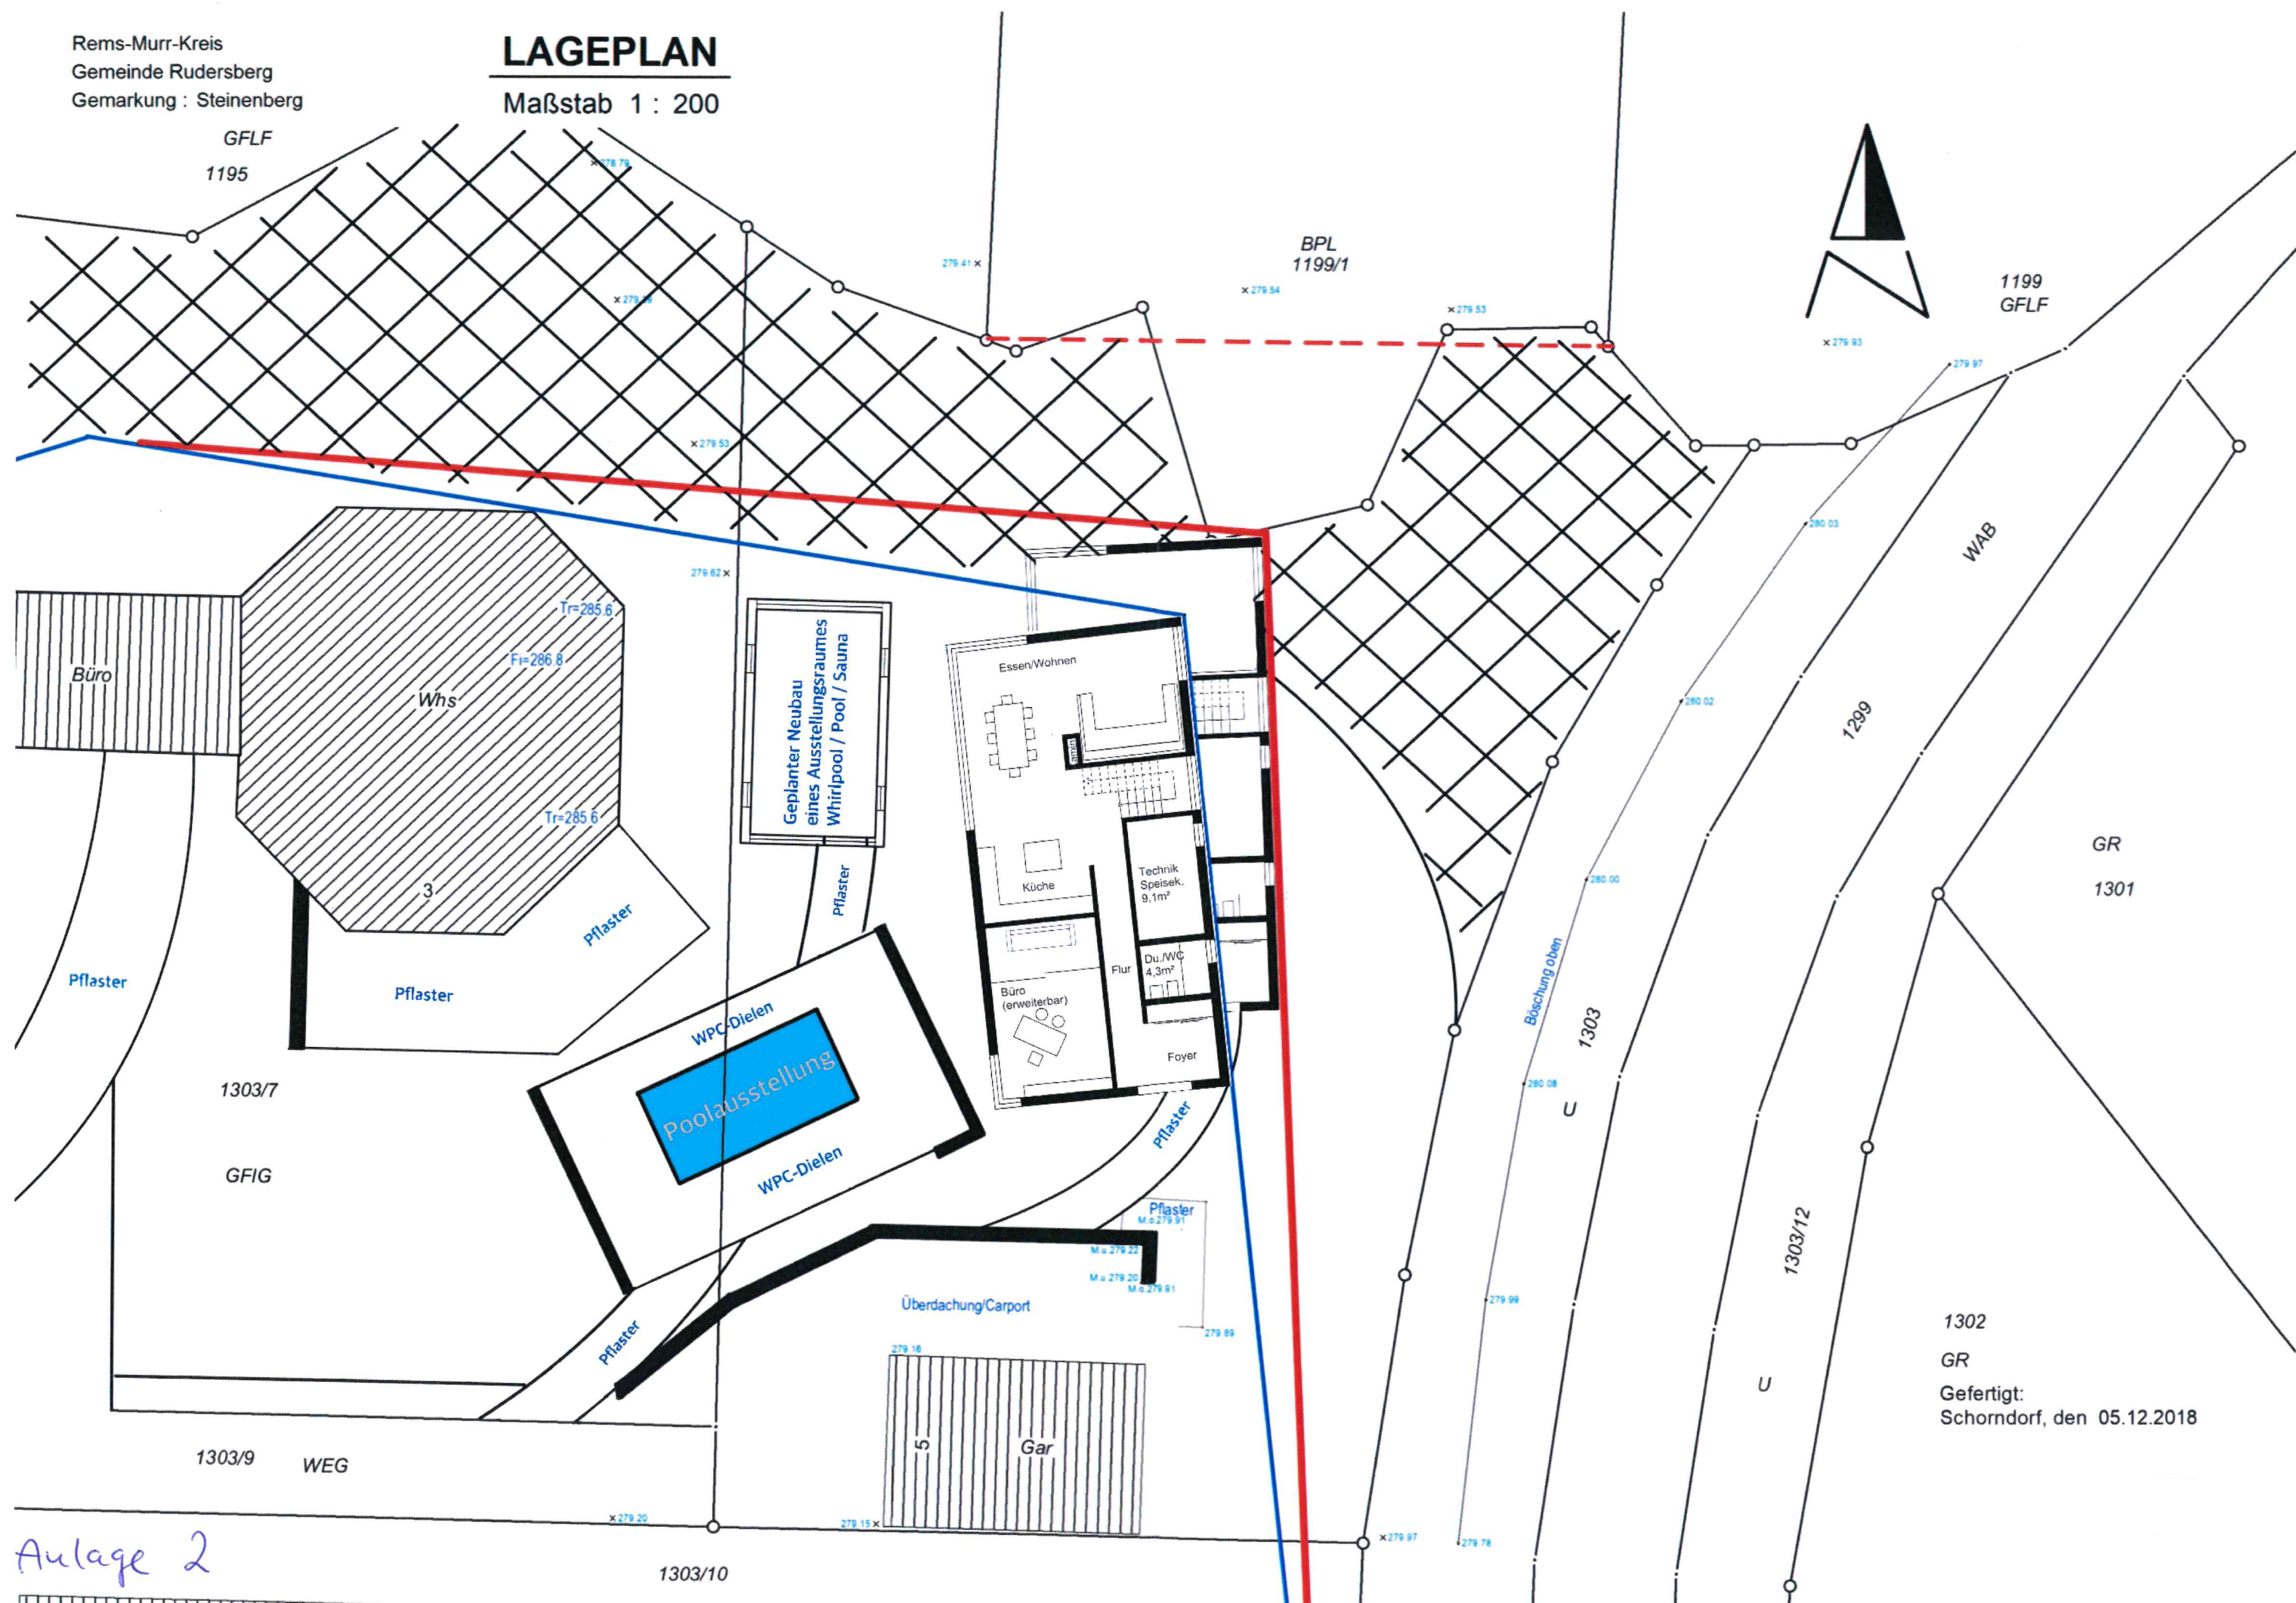

1302
GR
Gefertigt:
Schorndorf, den 05.12.2018

Anlage 2