


LAGEPLAN

Auszug aus dem Liegenschaftskataster
Zeichnerischer Teil zum Bauantrag (§ 4 LBOVVO)

Rems-Murr Kreis
Gemeinde Rudersberg
Gemarkung Rudersberg
Flur 4 (Oberndorf)

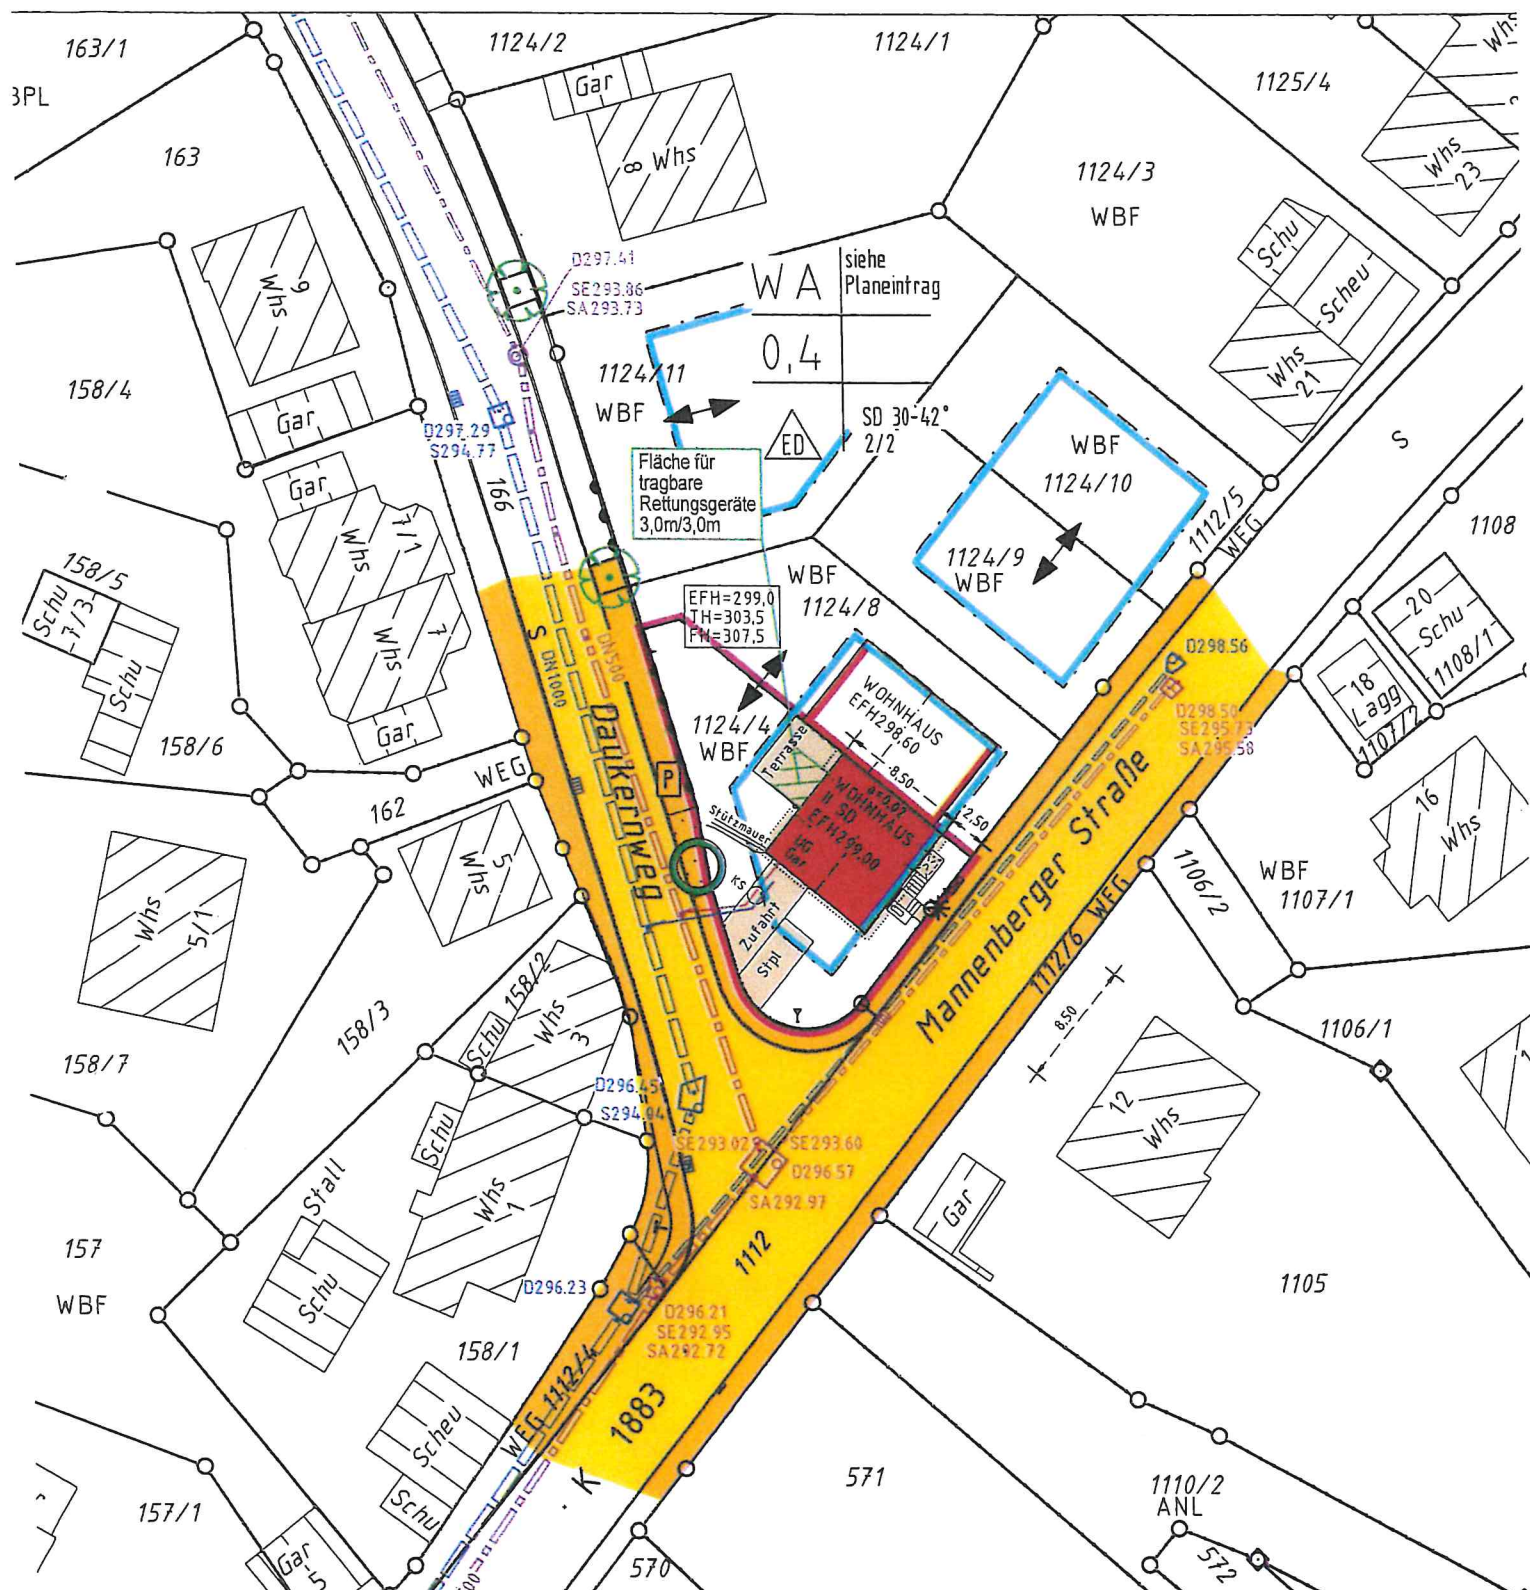


Höhenangaben in m ü. NN im System DHHN 12
Einzeichnungen nach § 4 Abs. 3-5 LBOVVO

Eventuell vorhandene unterirdische Versorgungs-
leitungen im Baugrundstück sind nicht dargestellt.

0 10 20 30m

Maßstab 1:500

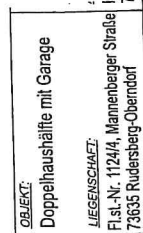

OBJEKT:

OBJEKT:
Doppelhaushälfte mit Garage

LIEGENSCHAFT:

LIEGENSCHAFT 1:
Fl.st.-Nr. 1124/4, Mannenberger Straße
73635 Rudersberg-Oberndorf

BAUTEIL:

SCHNITT A-A

DATUM

DATUM	
-------	--


DATUM	1 ÄNDER.
-------	----------

DATUM	1 ÄNDER.	2 ÄNDER.

2.	3 AND
----	-------

DER.

PROJ.	PR.
-------	-----

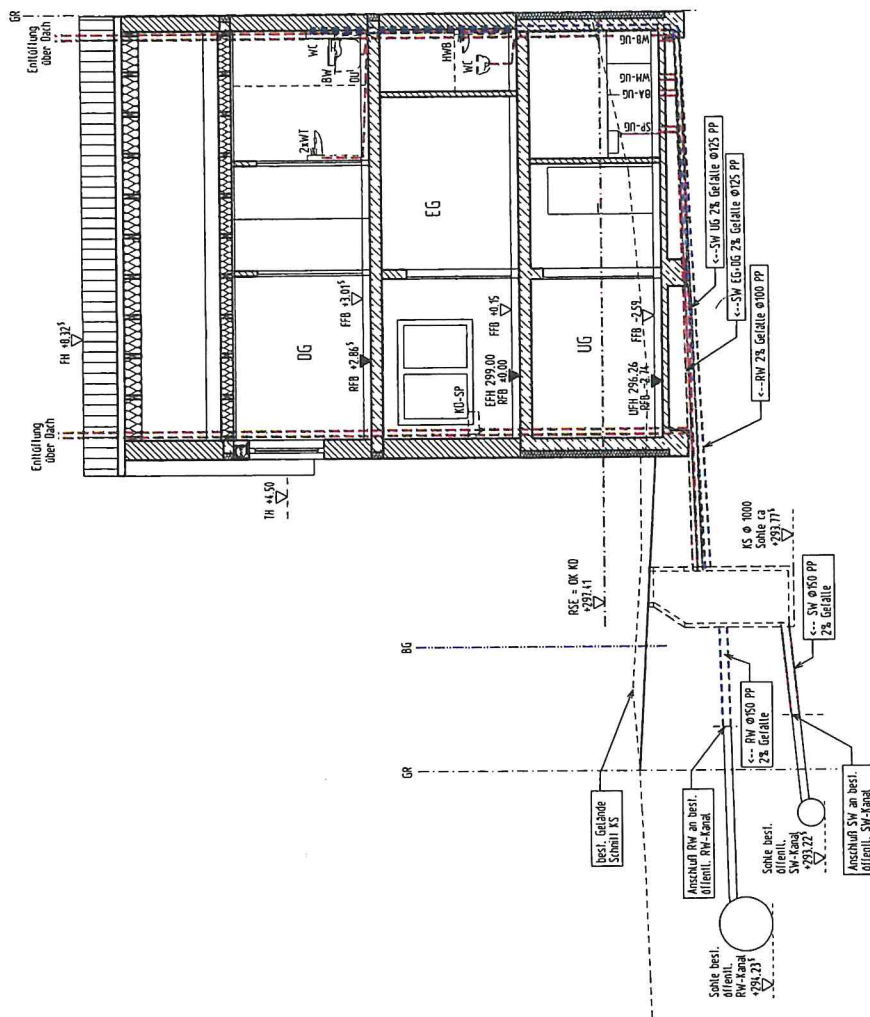


Regenwasser
Schmutzwasser
Frischwasser

OBJEKT:
Doppelhaushälfte mit Garage


LIEGENSCHAFT:
Flst.-Nr. 1124/4, Mannenberger Straße
73635 Ruedersberg-Oberndorf

BAUTEIL:			PLAN NR.:
SCHNITT B-B ENTW.			06
DATUM	1. ANDER.	2. ANDER.	3. ANDER.
02.12.19	-	-	PR.

ANSICHT SÜD

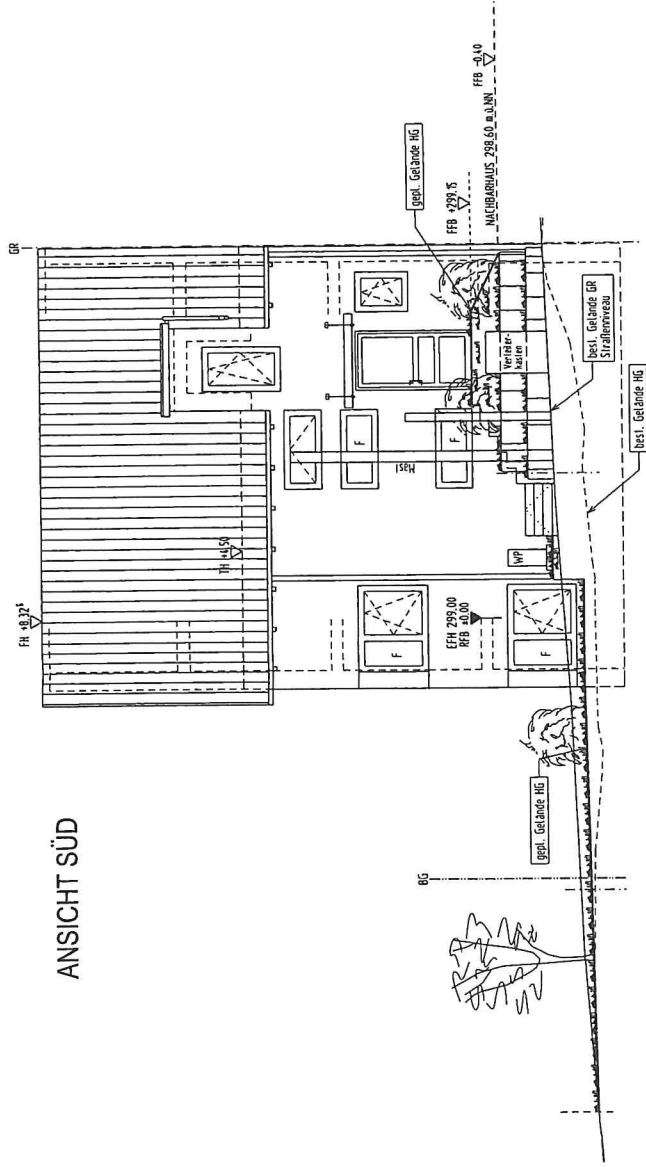

ANSICHT WEST

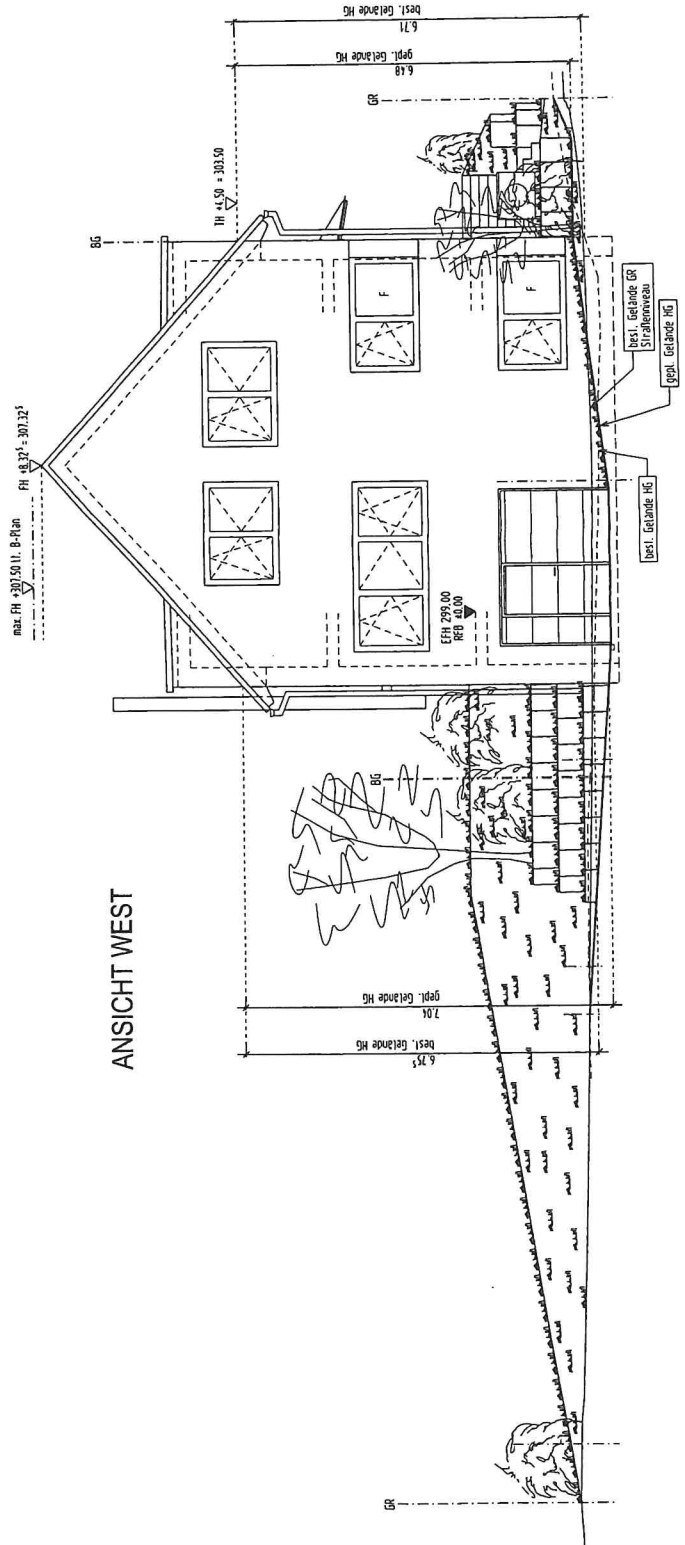


OBJEKT:
Doppelhaushälfte mit Garage


LIEGENSCHAFT:
Flst.-Nr. 112/4, Mannberger Straße
73835 Rudersberg-Obernoll

BAUTEIL:			PLAN NR.:	PROJ.
ANSICHTEN 02			08	
DATUM	1. ÄNDER.	2. ÄNDER.	3. ÄNDER.	PRJ.
02.12.19				

ANSICHT NORD

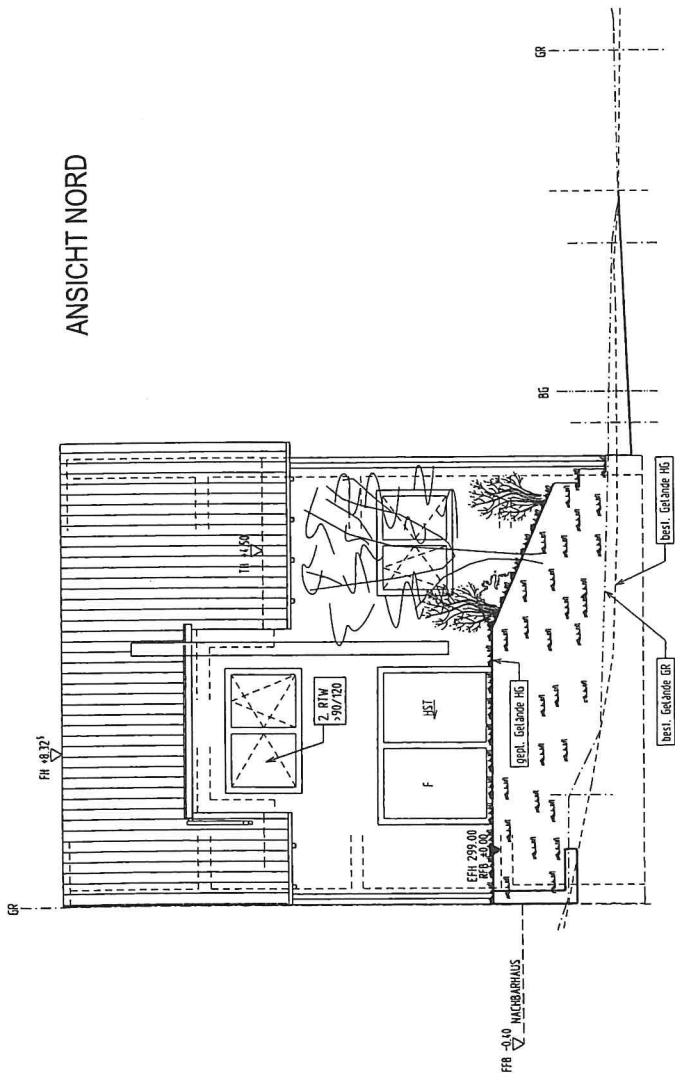

ANSICHT OST

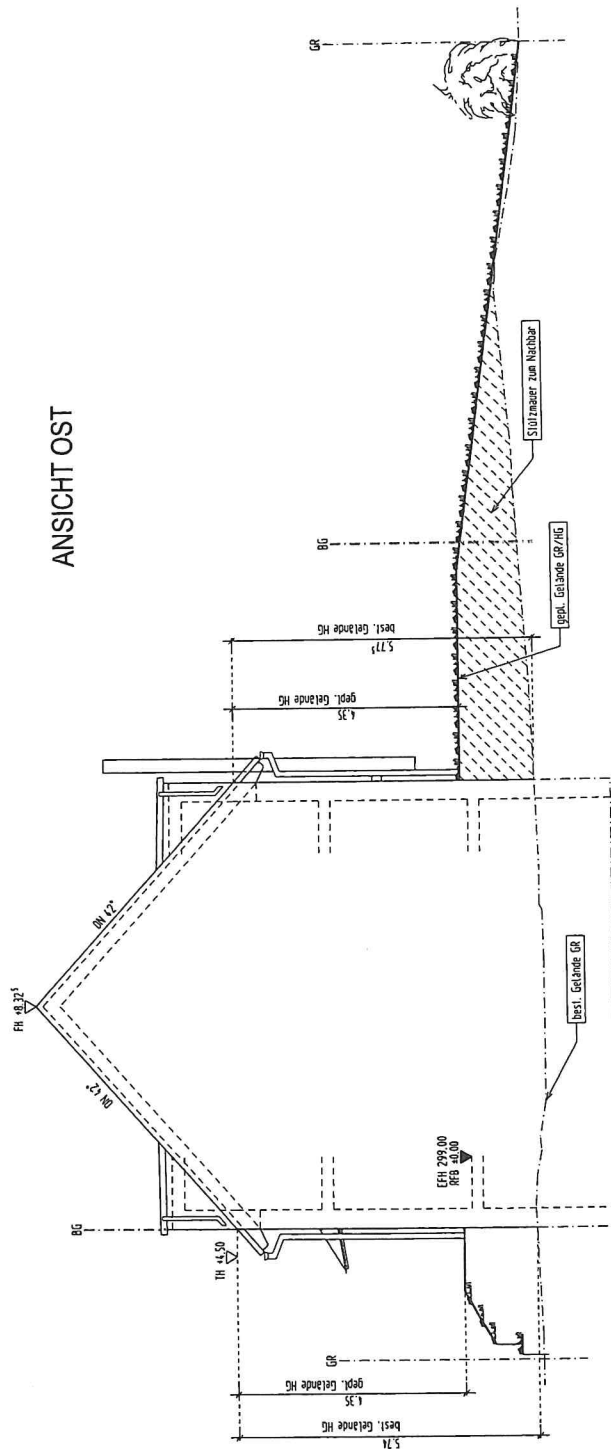

OBJEKT:		Doppelhaushälfte mit Garage	
LIEGENSCHAFT:		Flst.-Nr. 1124/A, Mannenberger Straße 73635 Ruderberg-Obendorf	
BAUTEIL:		ANSICHTEN 01	
DATUM	1. ÄNDER.	2. ÄNDER.	3. ÄNDER.
02.12.19	-	-	-
PRO	PR	PLAN NR. 07	