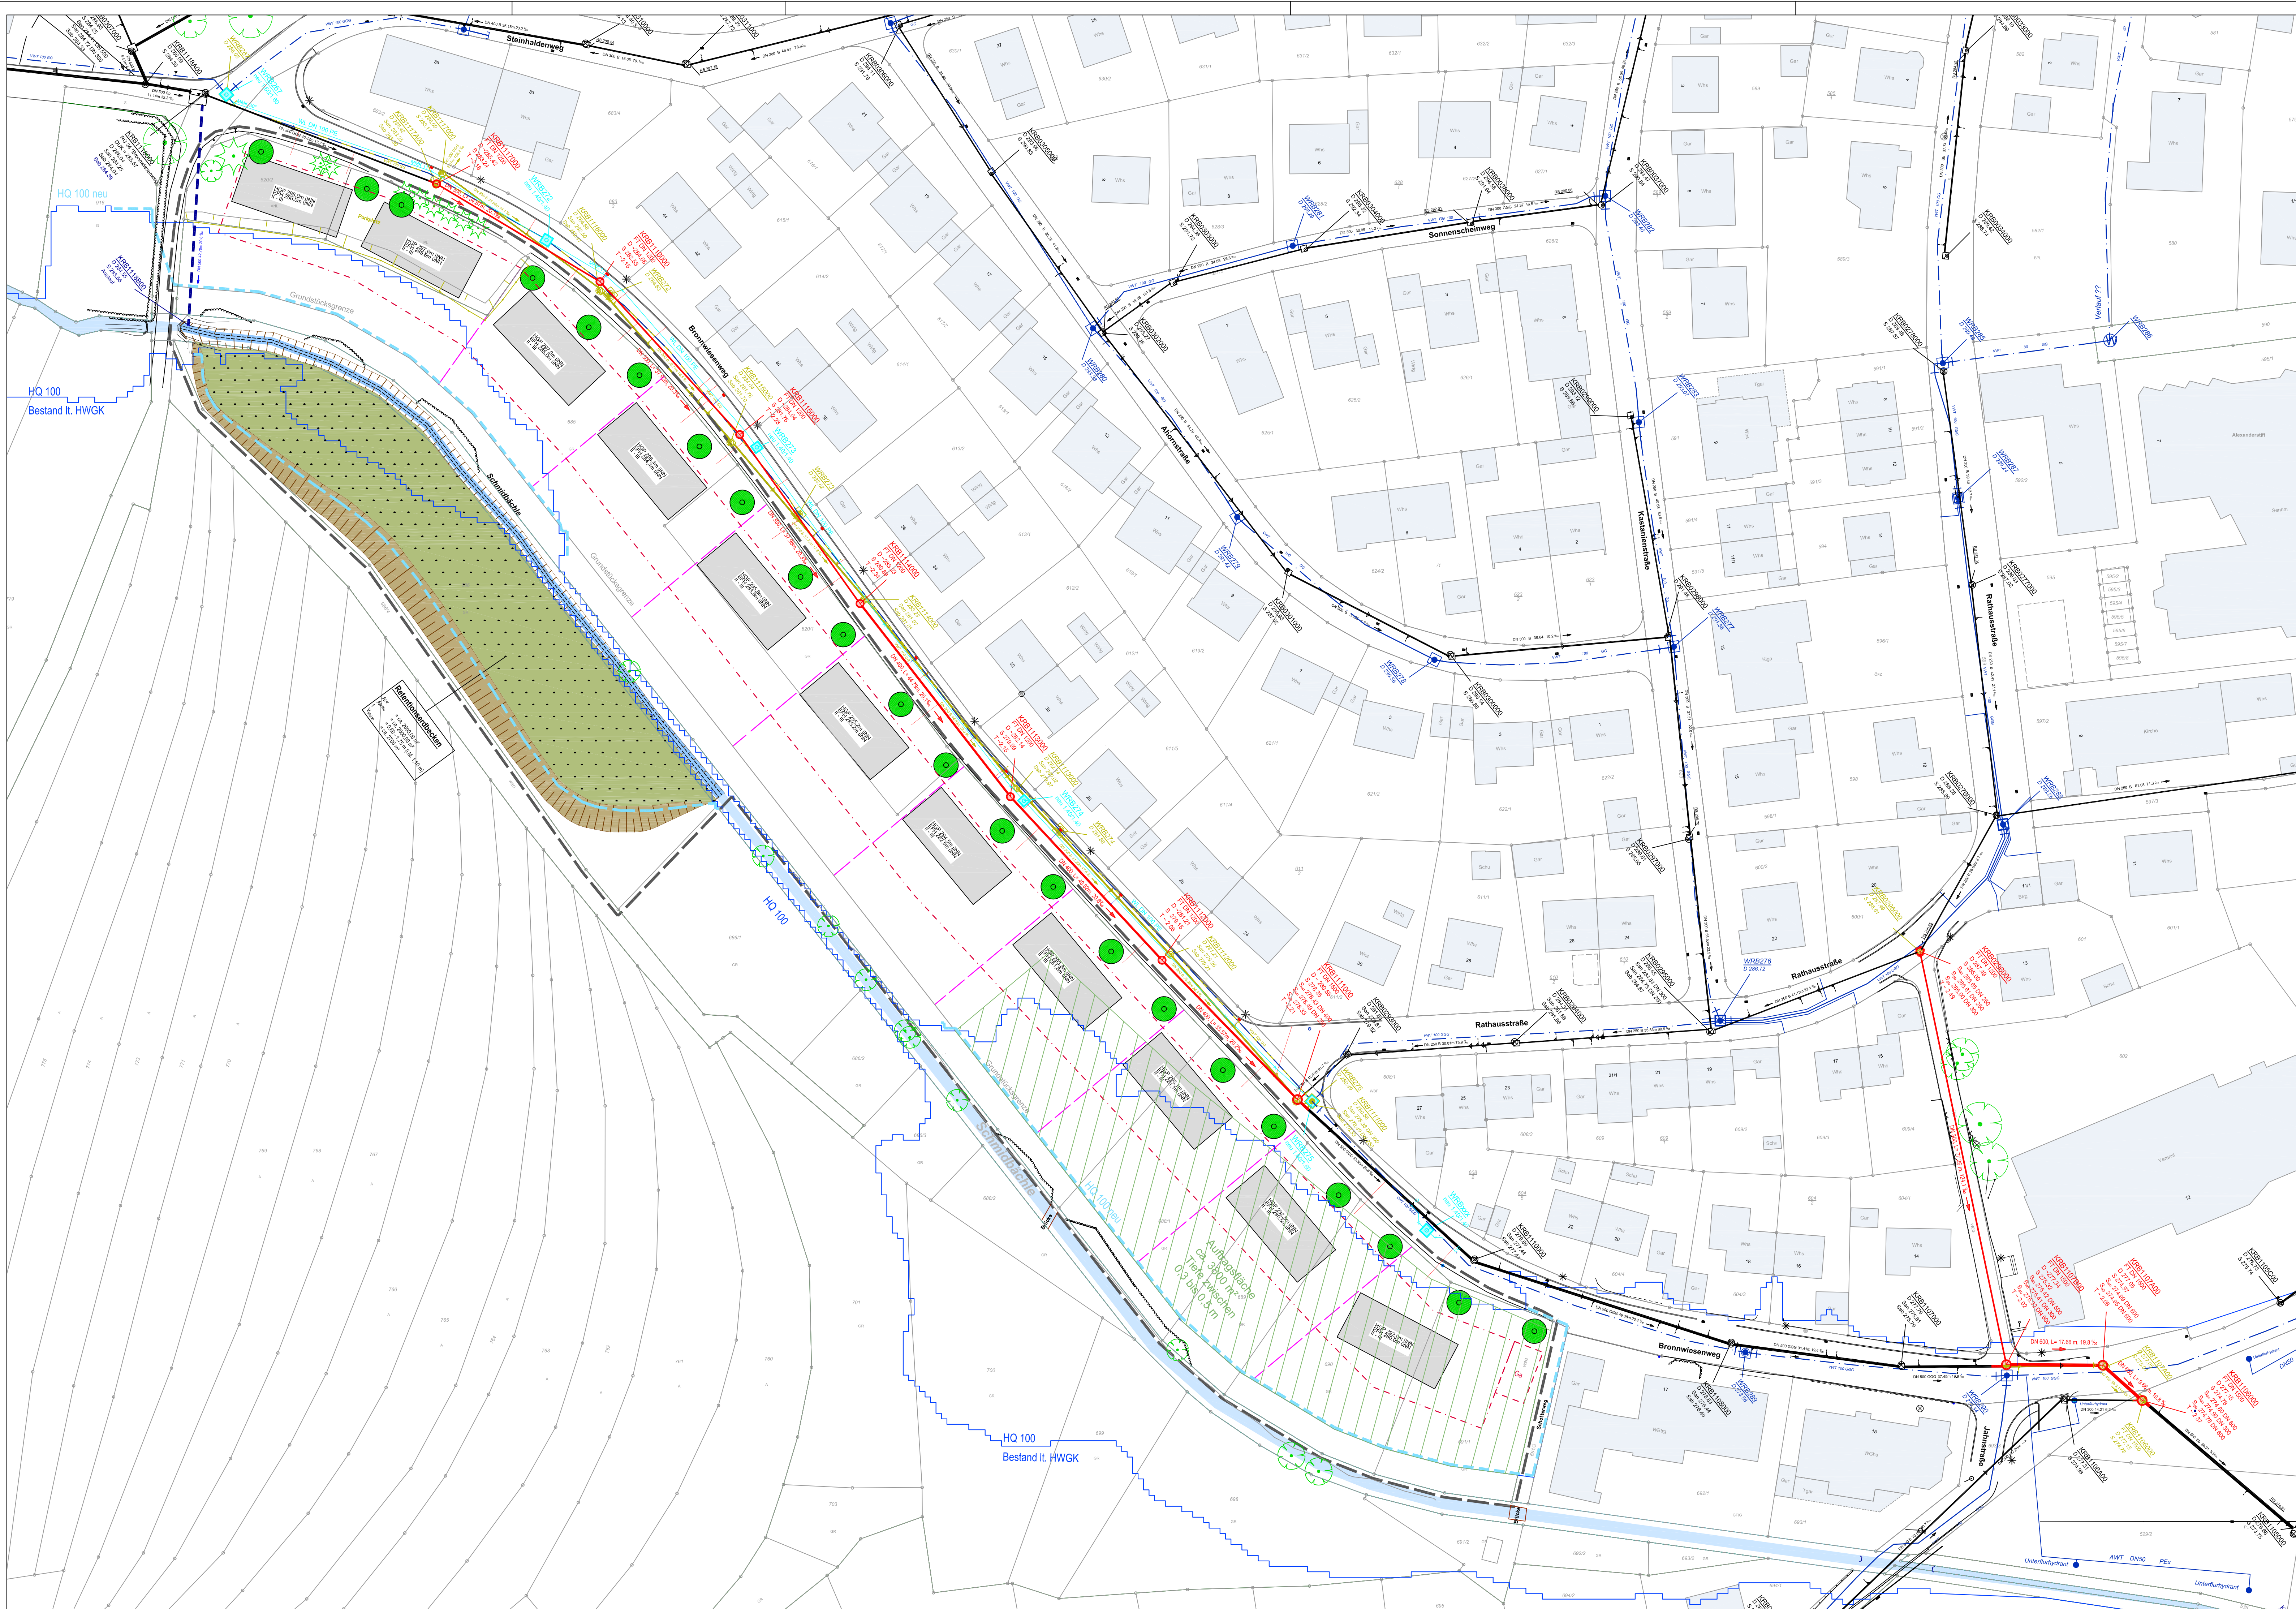


Zeichenerklärung

- | | | | |
|----------------|-------------------|----------------|---|
| Bestand | Entfallend | Planung | |
| | | | Mischwasserkanal Hausanschluss |
| | | | Regenwasserkanal Hausanschluss |
| | | | Wasserleitung Hausanschluss |
| | | | Überschungsungsgebiet HQ ₁₀₀ alt |
| | | | Überschungsungsgebiet HQ ₁₀₀ neu |
| | | | Auftragsfläche zum Schutz HQ ₁₀₀ |

HÖHENSYSTEM: DHHN92 / LAGESYSTEM: Gauß-Krüger

ERGÄNZUNGEN	DATUM	NR.

BAUHERR:  **Gemeinde Rudersberg**
Rems-Murr-Kreis

ANERKANT DER BAUHERR: Rudersberg, den

PROJEKT: Baugebiet Bronniesenweg
Kanalauswechslung u. Retentionsausgleich

PLANUNGSSTAND: **Entwurf**

PLANBEZEICHNUNG: **Übersichtslageplan mit Überschwungsungsgebiet**

PROJ. NR.: 06 210	MASSSTAB: 1 : 500	PLANSGRÖSSE: 105 x 80
PLAN NR.: 19 - 418	GEZEICHNET: Ba	GEPRÜFT: Bolz
PROGRAMM: ACad2019	PFAD / DATEI: Lageplan K+WL_E_19-418 bis 420.dwg	

ABWASSERBESITZUNG
WASSERVERSORGUNG
WASSERBAU
VERKEHRSANLAGEN
GEINFORMATIONSSYSTEME
PROJEKTMANAGEMENT



BERATUNG
PLANUNG
BAULEITUNG

71364 WINNENDEN, FRIEDRICH-LIST-STRASSE 10
TEL: 07195 91915-0 FAX: 07195 91915-19
INFO@BOLZ-PALMER.DE, WWW.BOLZ-PALMER.DE

DATUM: 27.09.2019

GEFERTIGT: 

Urheberschutz gemäss DIN 34. Vervielfältigung und Weitergabe an Dritte nur mit unserer Genehmigung!