


I AGGIUNTO

zeichnerischer Teil zum Bauantrag

Maßstab: 1:500

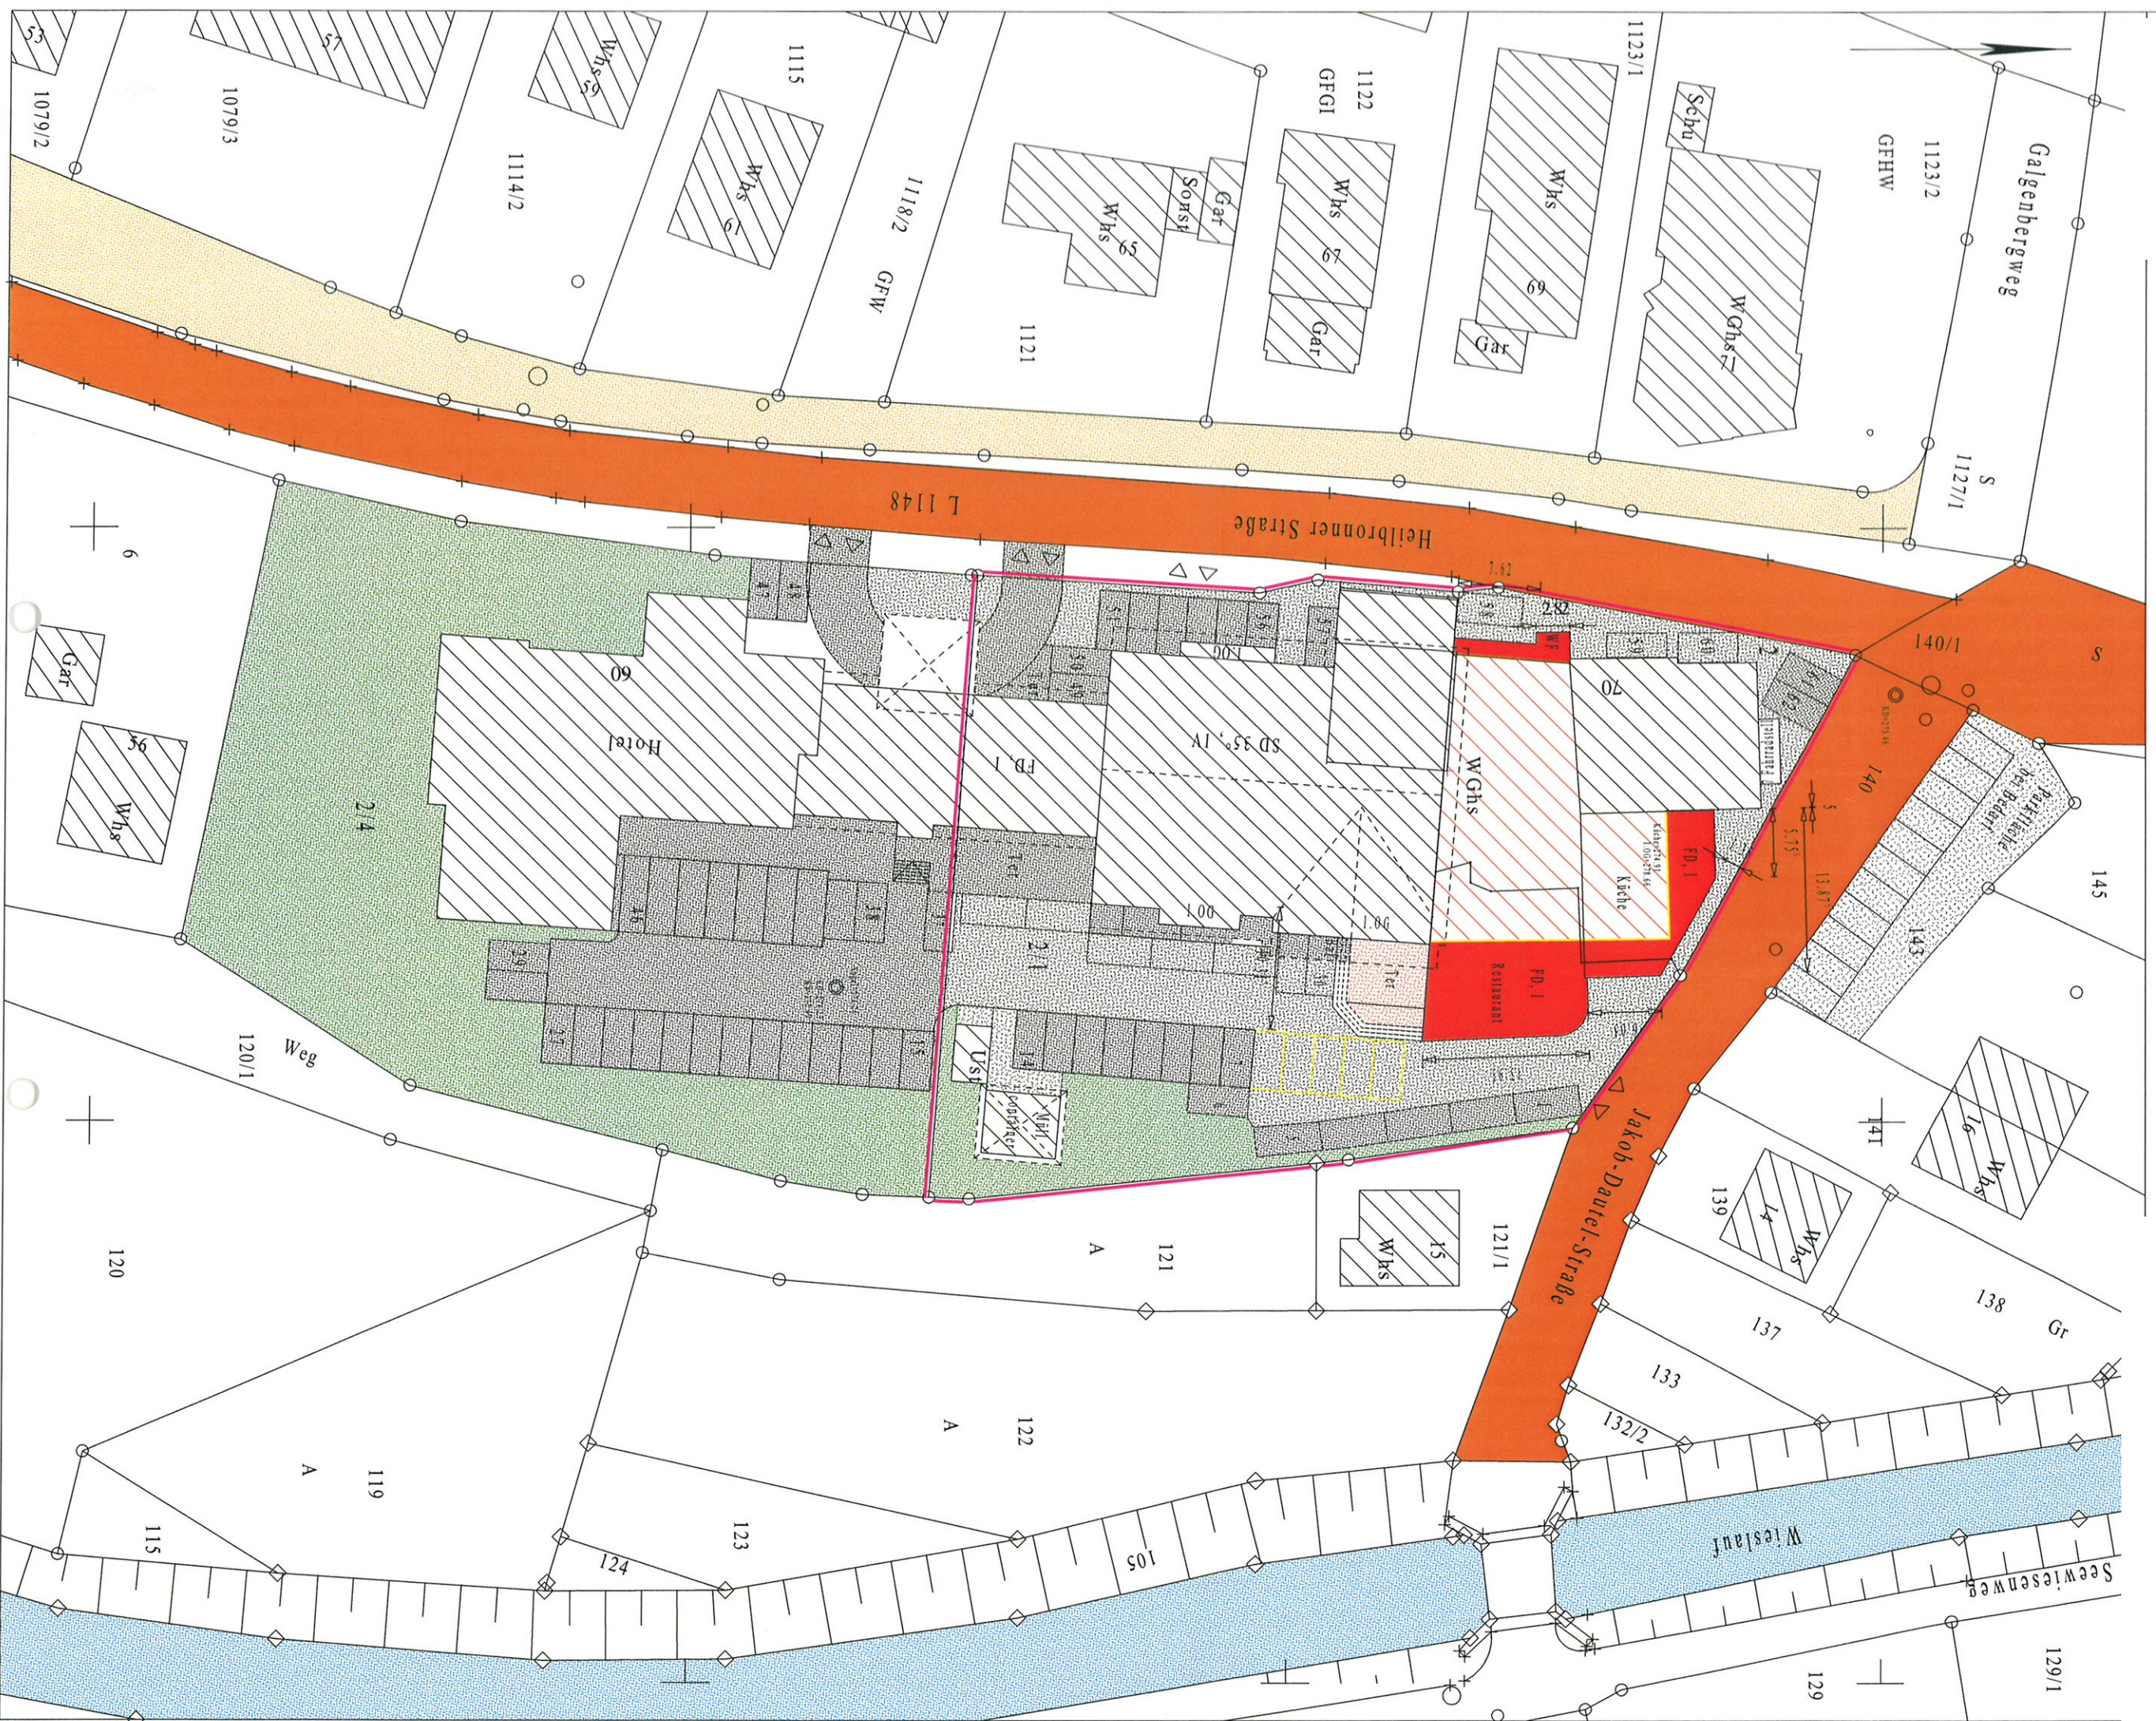

Landkreis: Rems-Murr-Kreis
Gemeinde: Rudersberg
Gemarkung: Schlechtbach

LAGEPLAN

zeichnerischer Teil zum Bauantrag

zeichnerischer Teil zum Bauantrag

Maßstab: 1:500

