
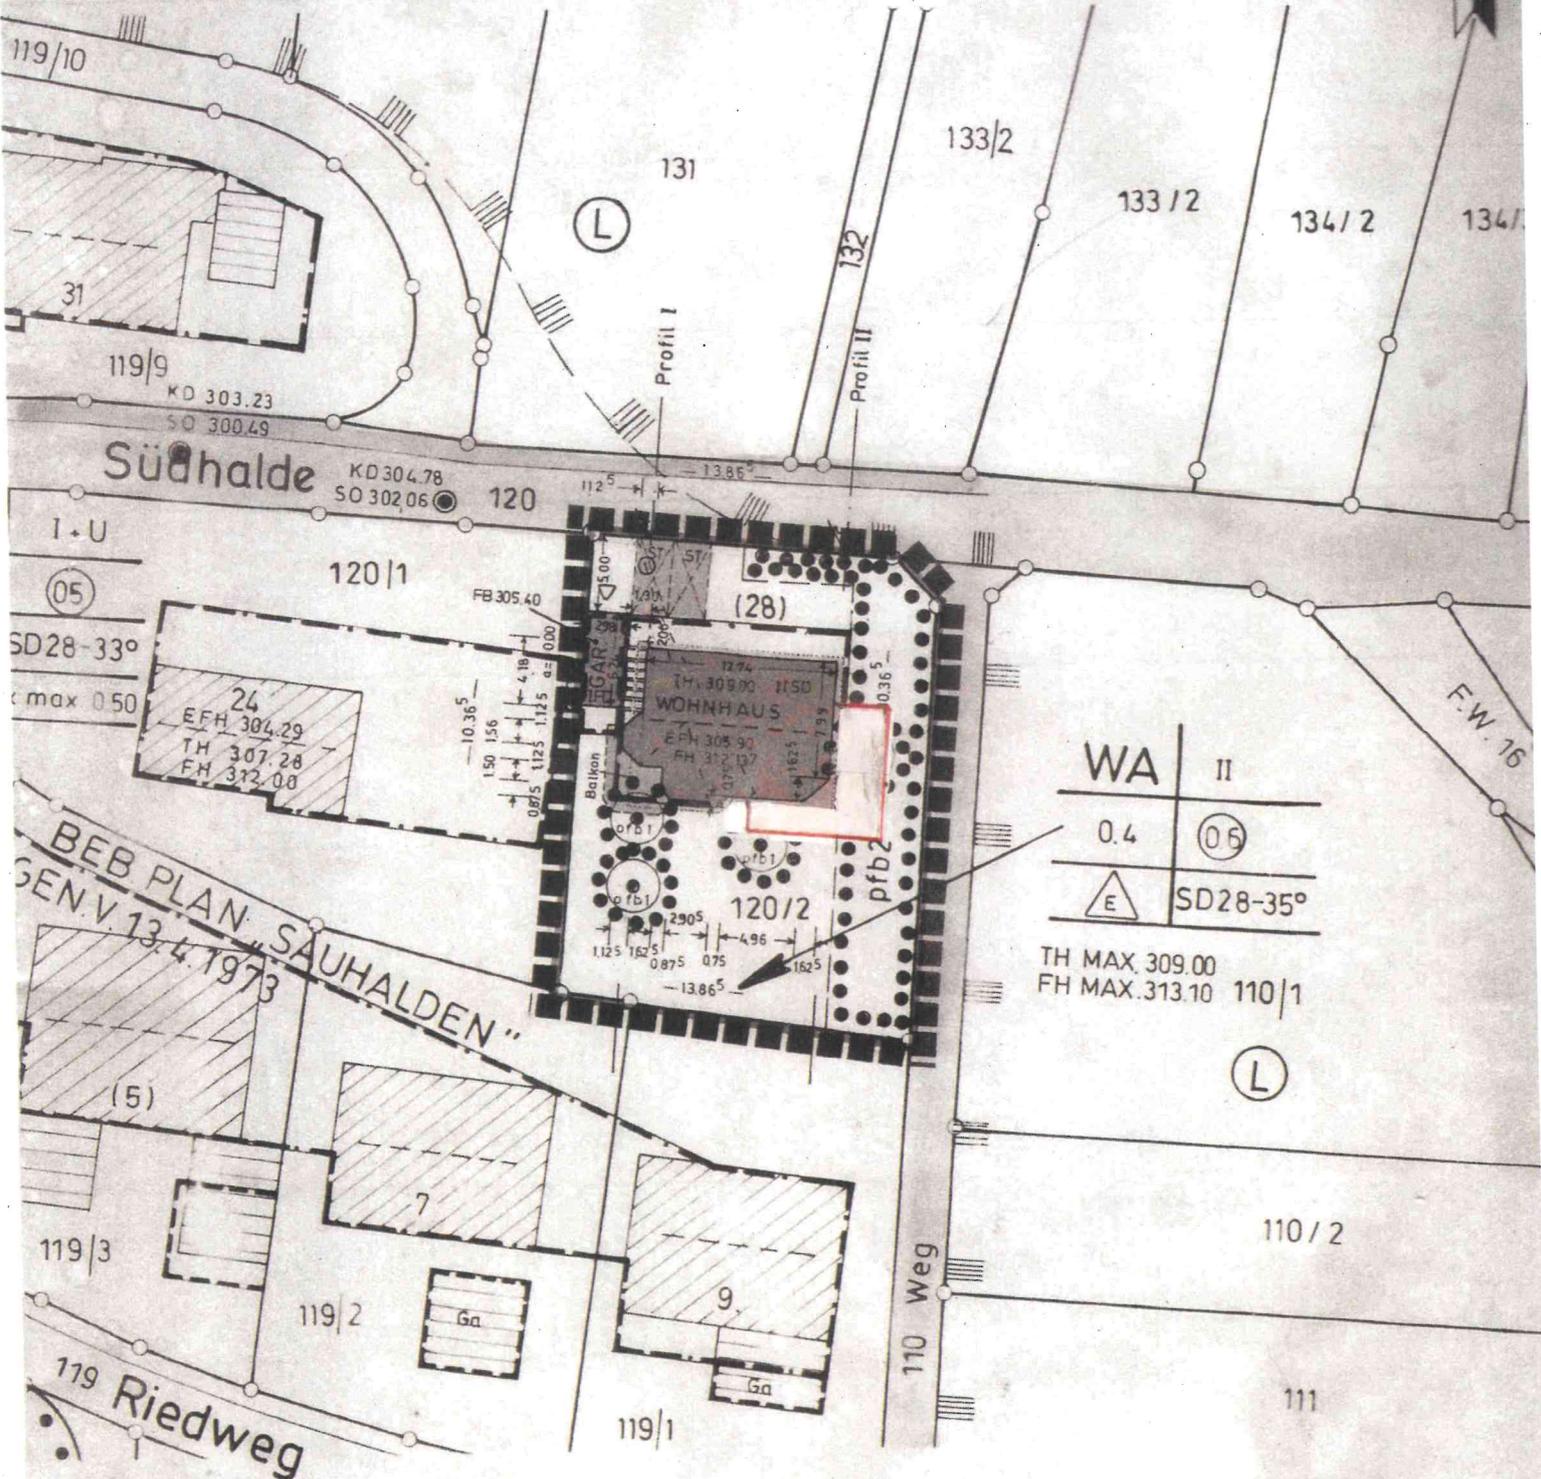


Kreis: Rems - Murr - Kreis
~~82000~~ / Gemeinde: Rudersberg
 Gemarkung: Asperglen
 Flur: 1 (Krehwinkel)

LAGEPLAN

Auszug aus dem Liegenschaftskataster
 - Zeichnerischer Teil (§ 2 Bau Vorl VO) -

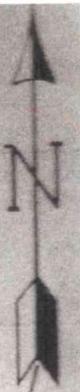

Eventuell vorhandene unterirdische Versorgungsleitungen im Baugrundstück sind nicht dargestellt

Maßstab 1:500

