



LAGEPLAN

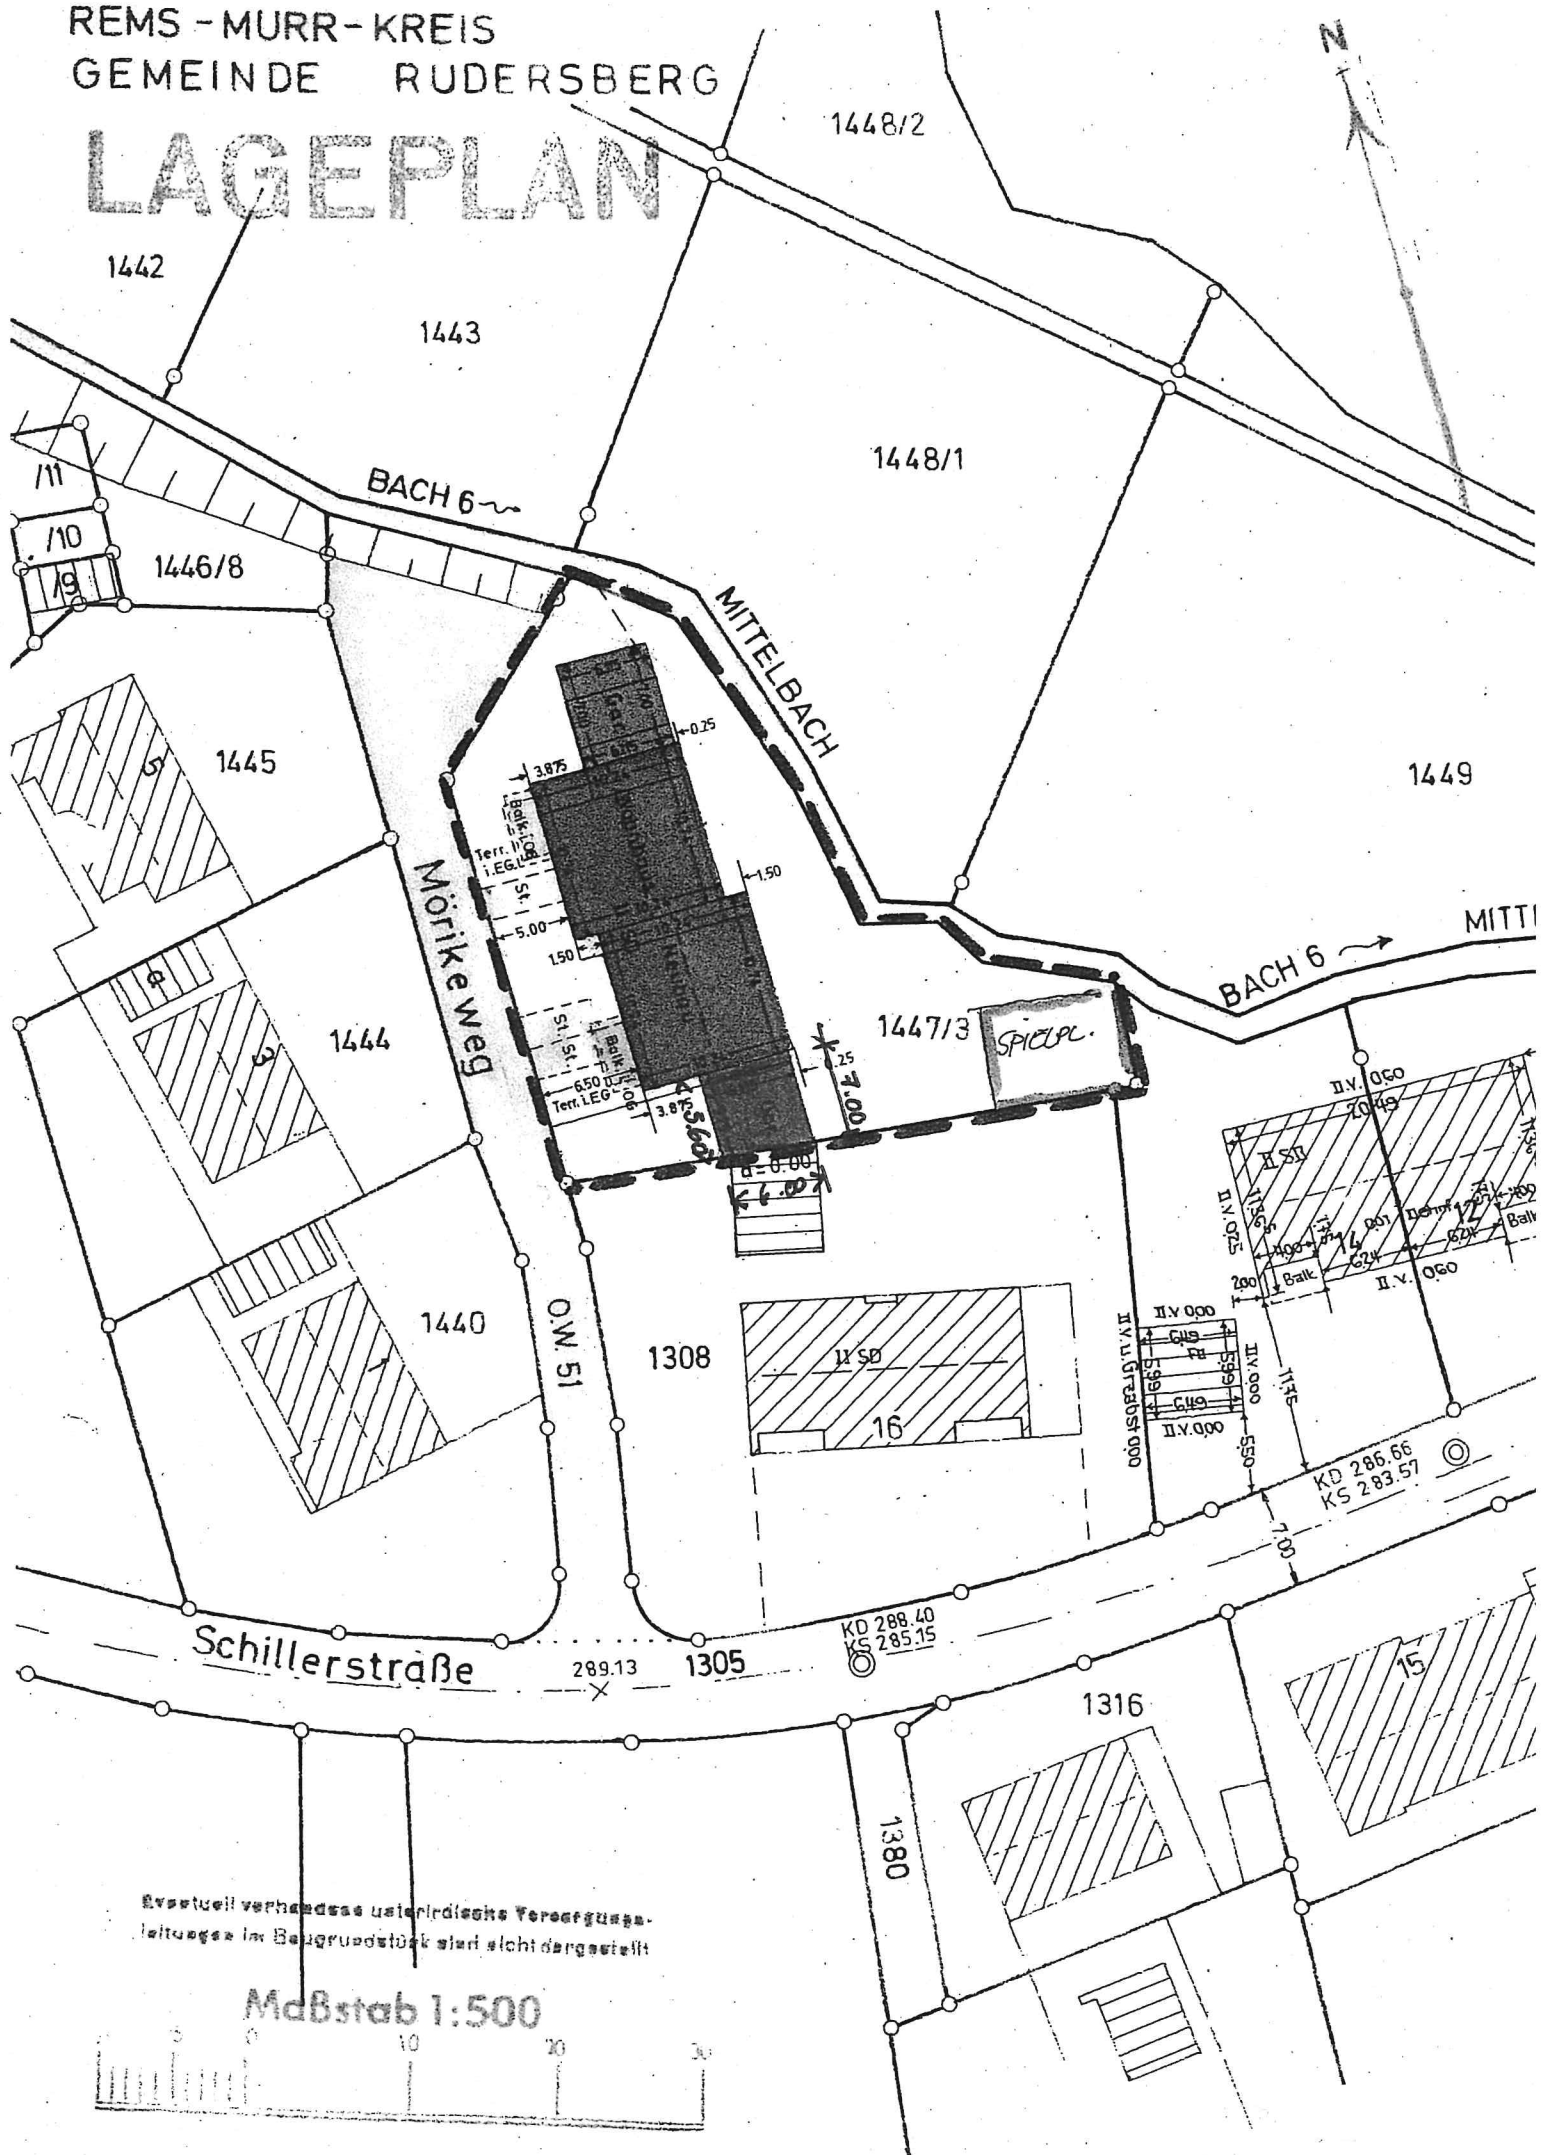


Eventuell vorhandene unterirdische Versorgungsleitungen im Baugrunderstück sind nicht dargestellt

Maßstab 1:500

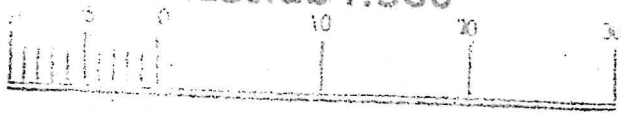


Errichtung Dachterrasse auf
best. Garagendach

Mörkeweg 4
73635 Rudersberg

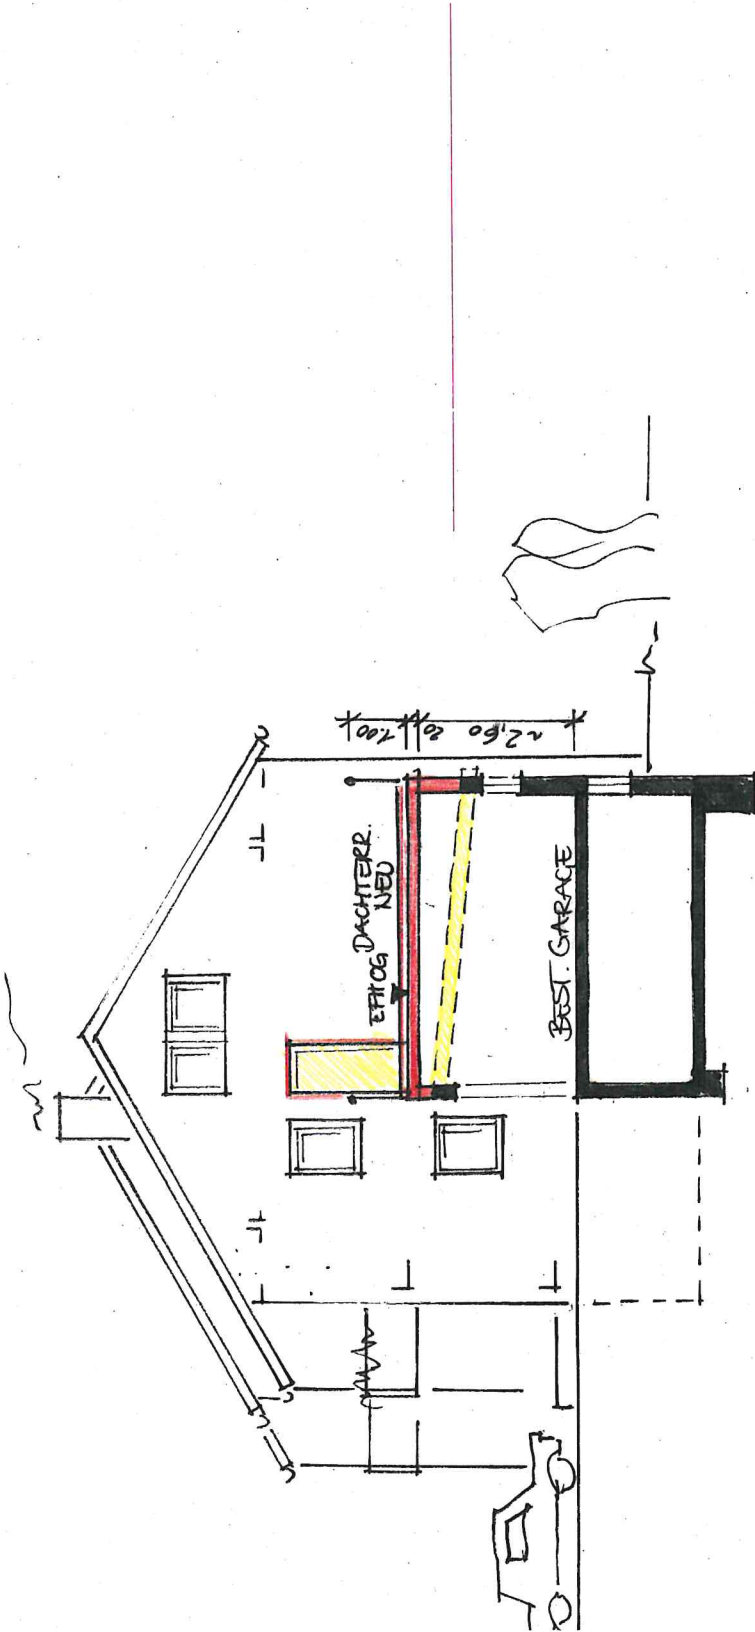

Schnitt
Ansicht Süd

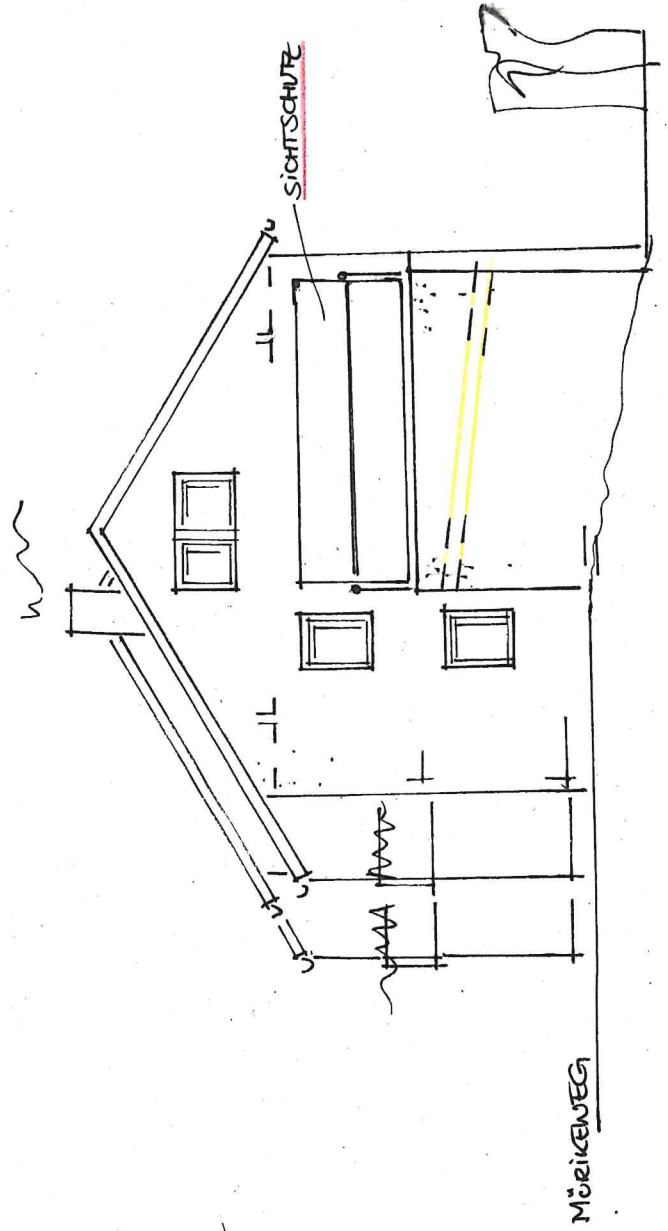

Errichtung Dachterrasse auf
best. Garagendach

Mörkeweg 4
73635 Rudersberg



Ansicht West
Ansicht Ost

