
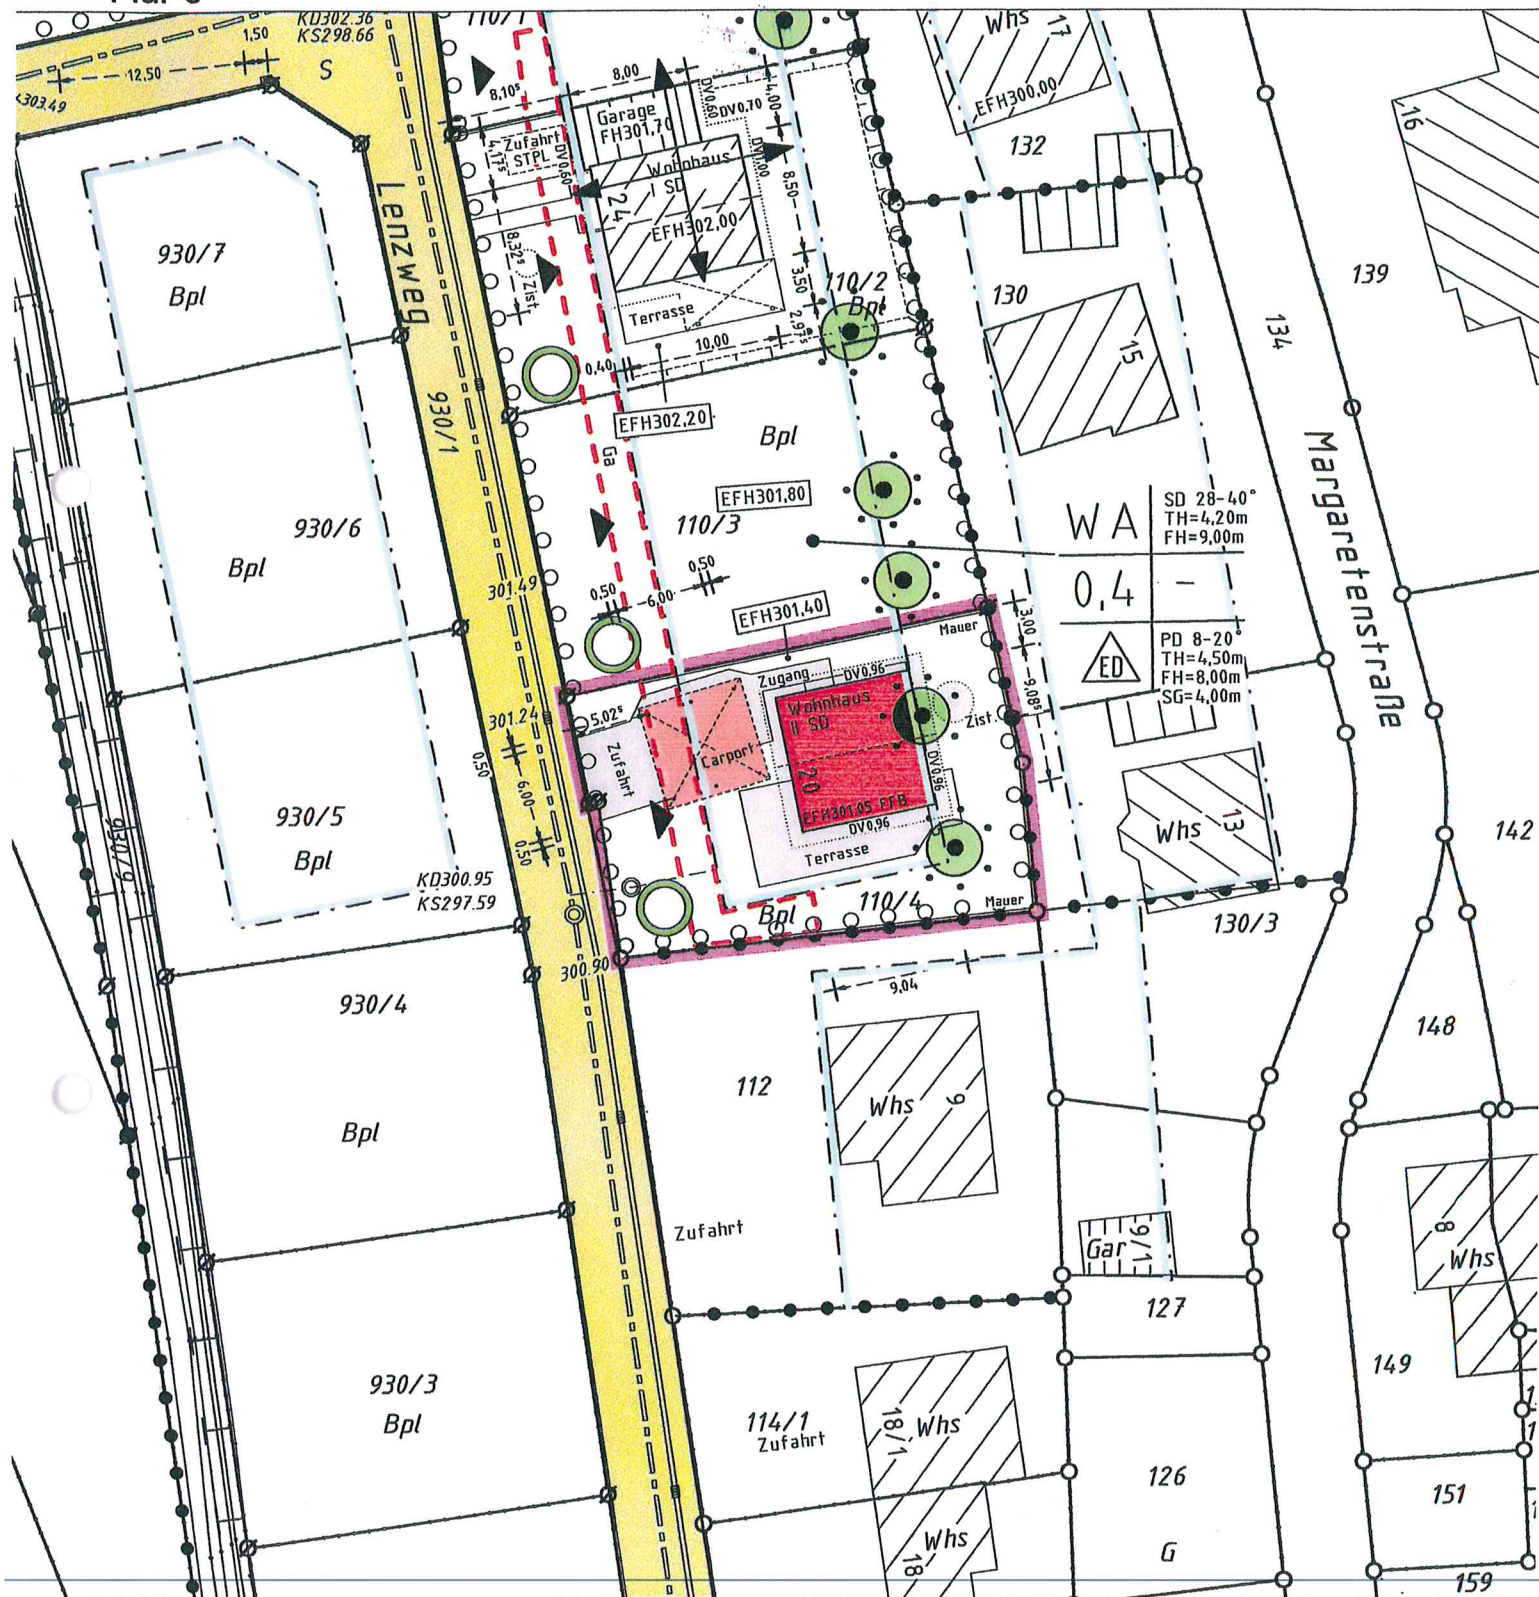


LAGEPLAN

Rems-Murr Kreis
Gemeinde Rudersberg
Gemarkung Steinenberg
Flur 0

Auszug aus dem Liegenschaftskataster
Zeichnerischer Teil zum Bauantrag (§ 4 LBOVVO)

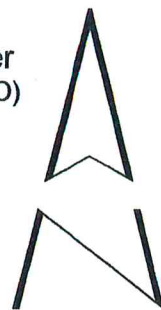


Höhenangaben im neuen System in m ü. NN
Einzeichnungen nach § 4 Abs. 3-5 LBOVVO

Eventuell vorhandene unterirdische Versorgungsleitungen im Baugrundstück sind nicht dargestellt.

0 10 20 30m

Maßstab 1:500

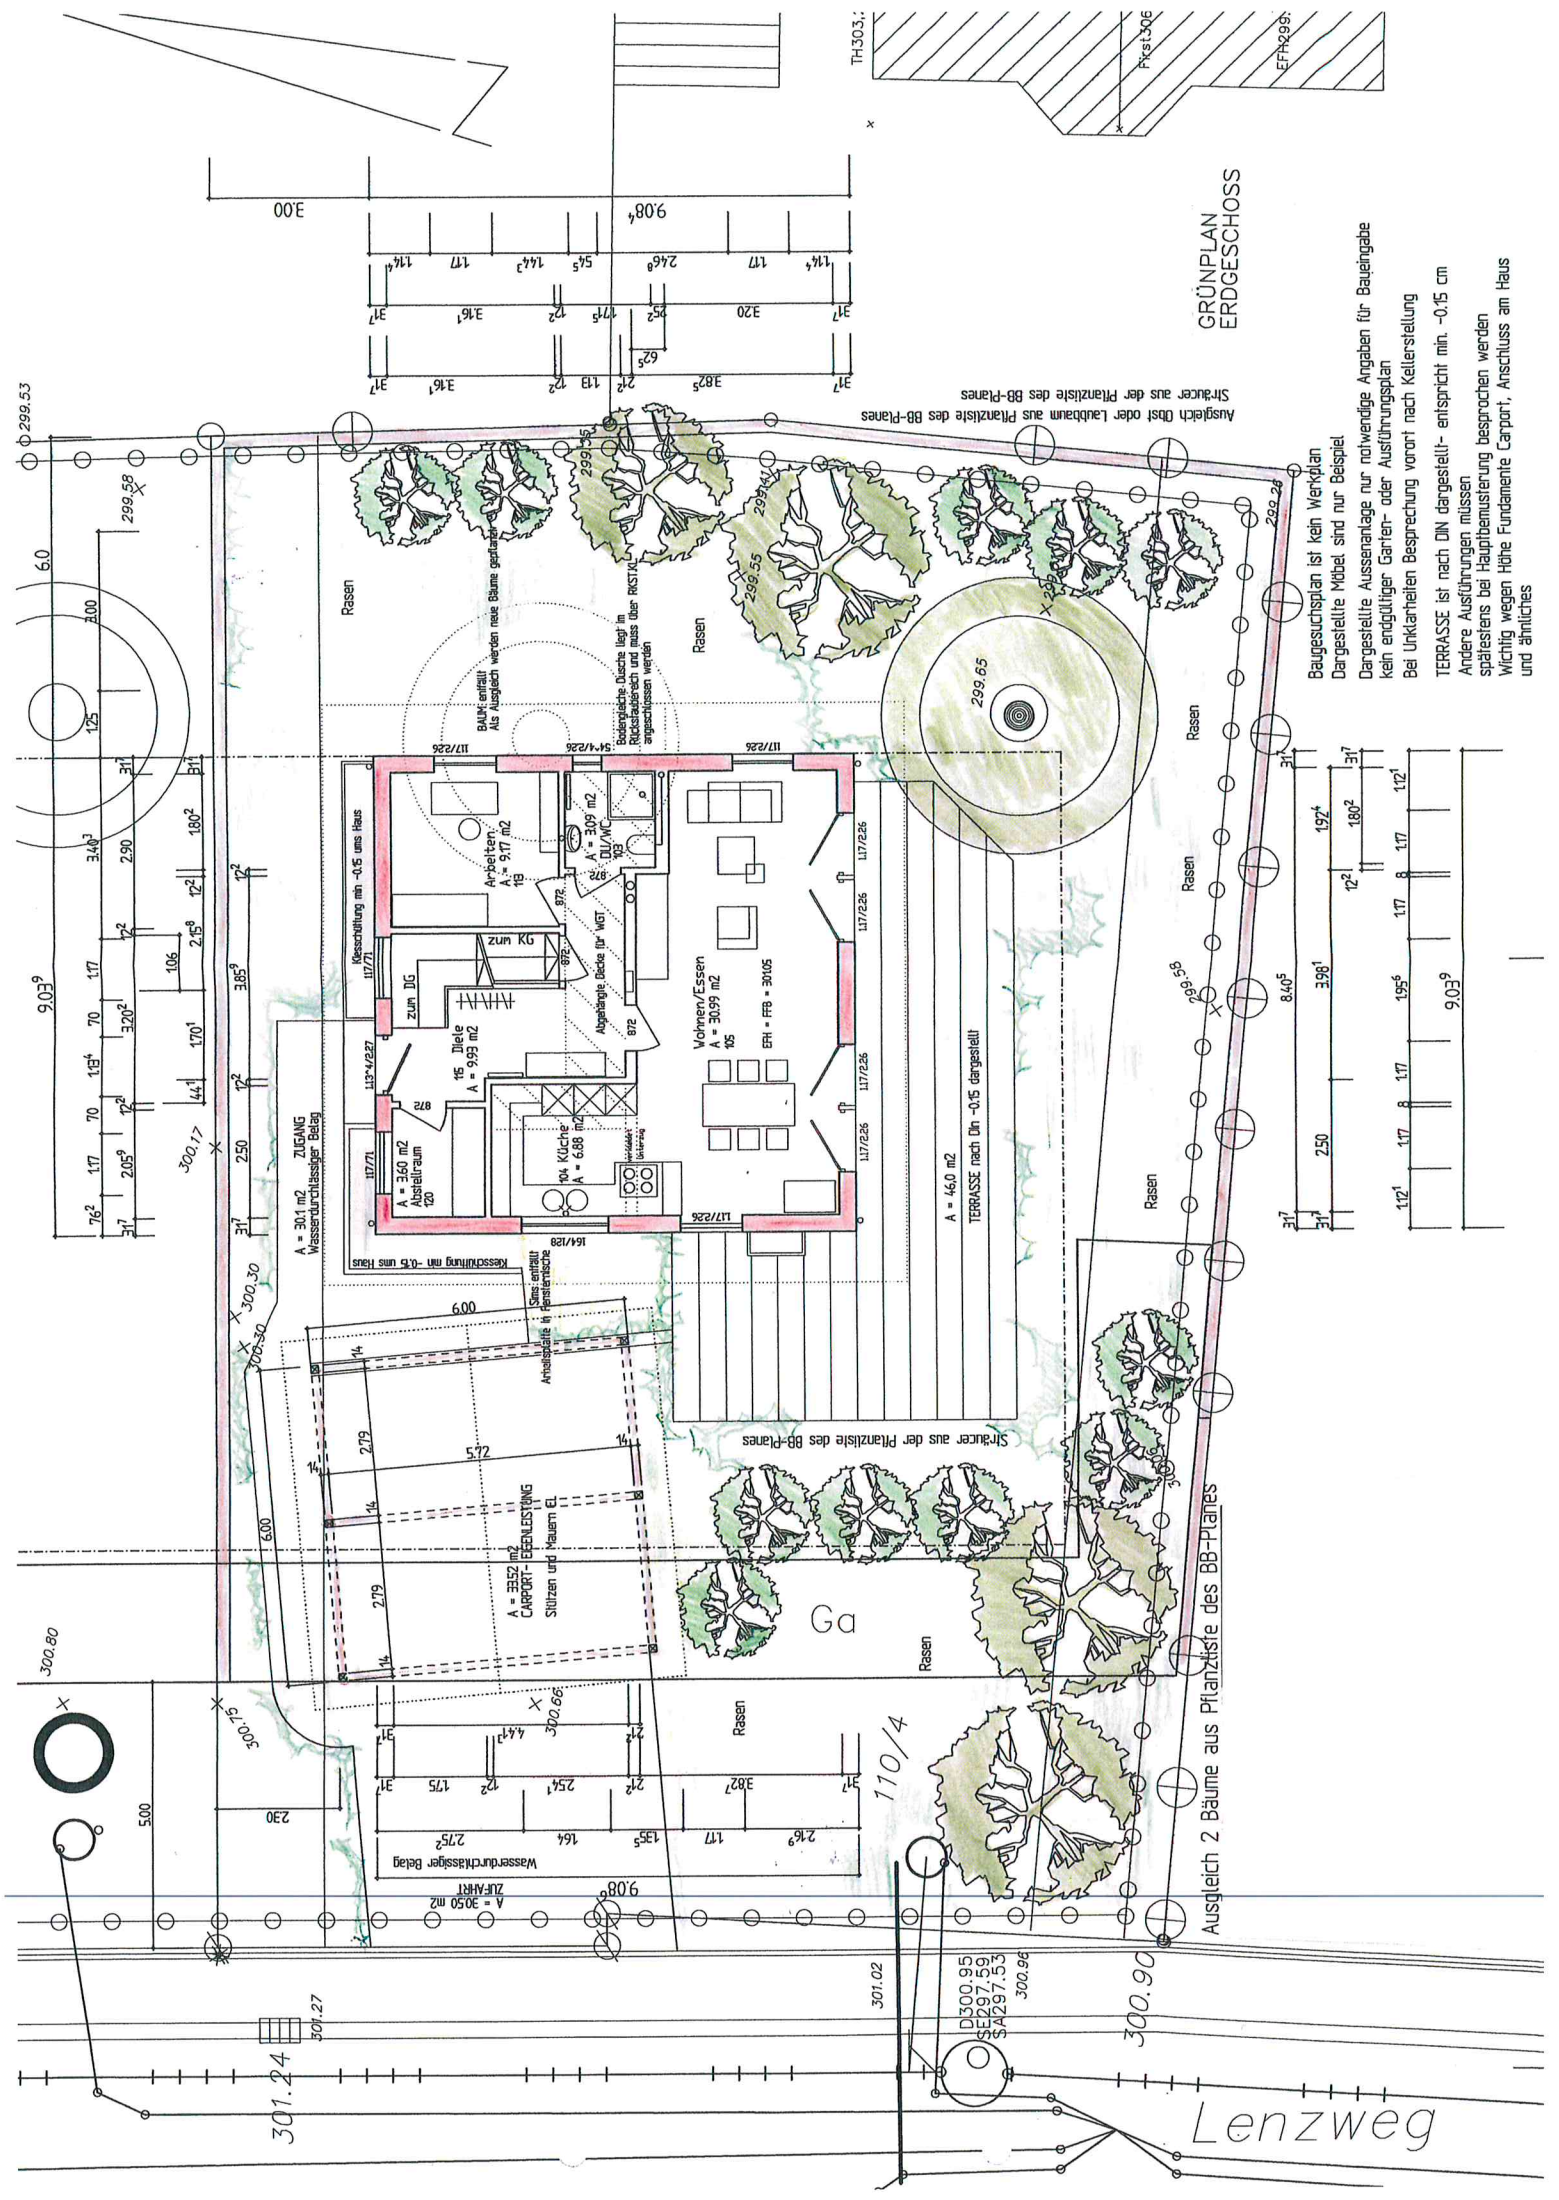


GRÜNPLAN
ERDGESCHOSS


Baugesuchplan ist kein Werkplan
Dargestellte Möbel sind nur Beispiel
Dargestellte Aussenanlage nur notwendige Angaben für Baueingabe
Kein endgültiger Garten- oder Ausführungsplan
Bei Unklarheiten Besprechung vorort nach Kellerstellung
TERRASSE ist nach DIN dargestellt - entspricht min. -0.15 cm
Andere Ausführungen müssen
spätestens bei Hauptbemusterung besprochen werden
Wichtig wegen Höhe Fundamente Carport, Anschluss am Haus
und ähnliches


Schnitt Gebäude

Satteldach
Dachneigung: 35°
KN 145cm
Deckung: Tonziegel
Ziegelfarbe ist nicht vorgeschrieben
Dachvorsprung 95cm
Dachkonstruktion nach Statik


Zwischendecke so hoch wie möglich

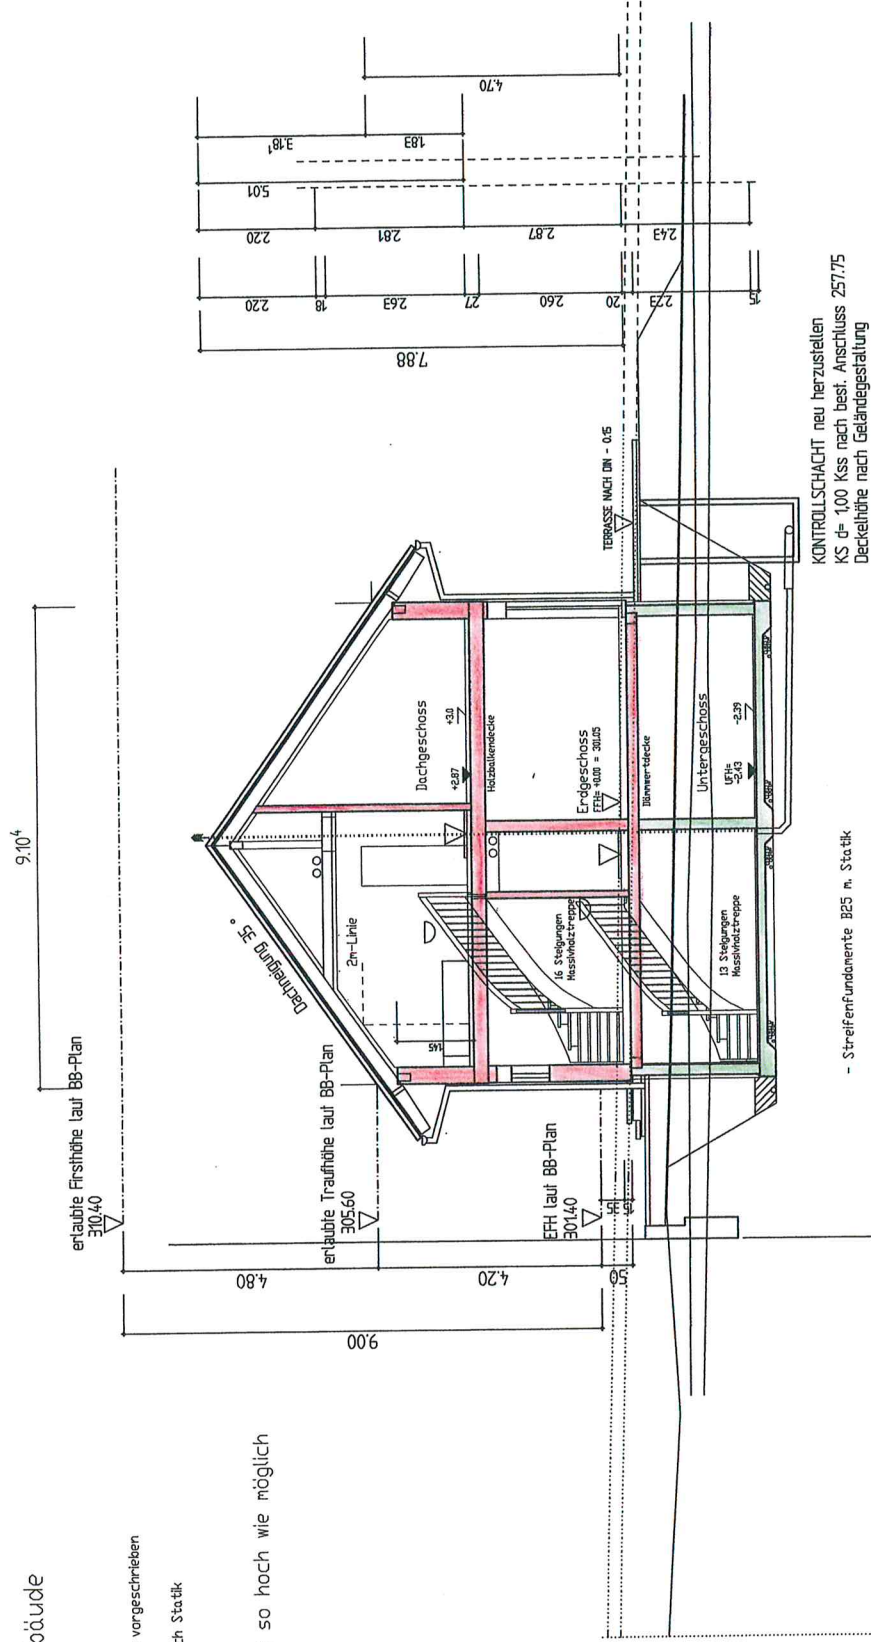

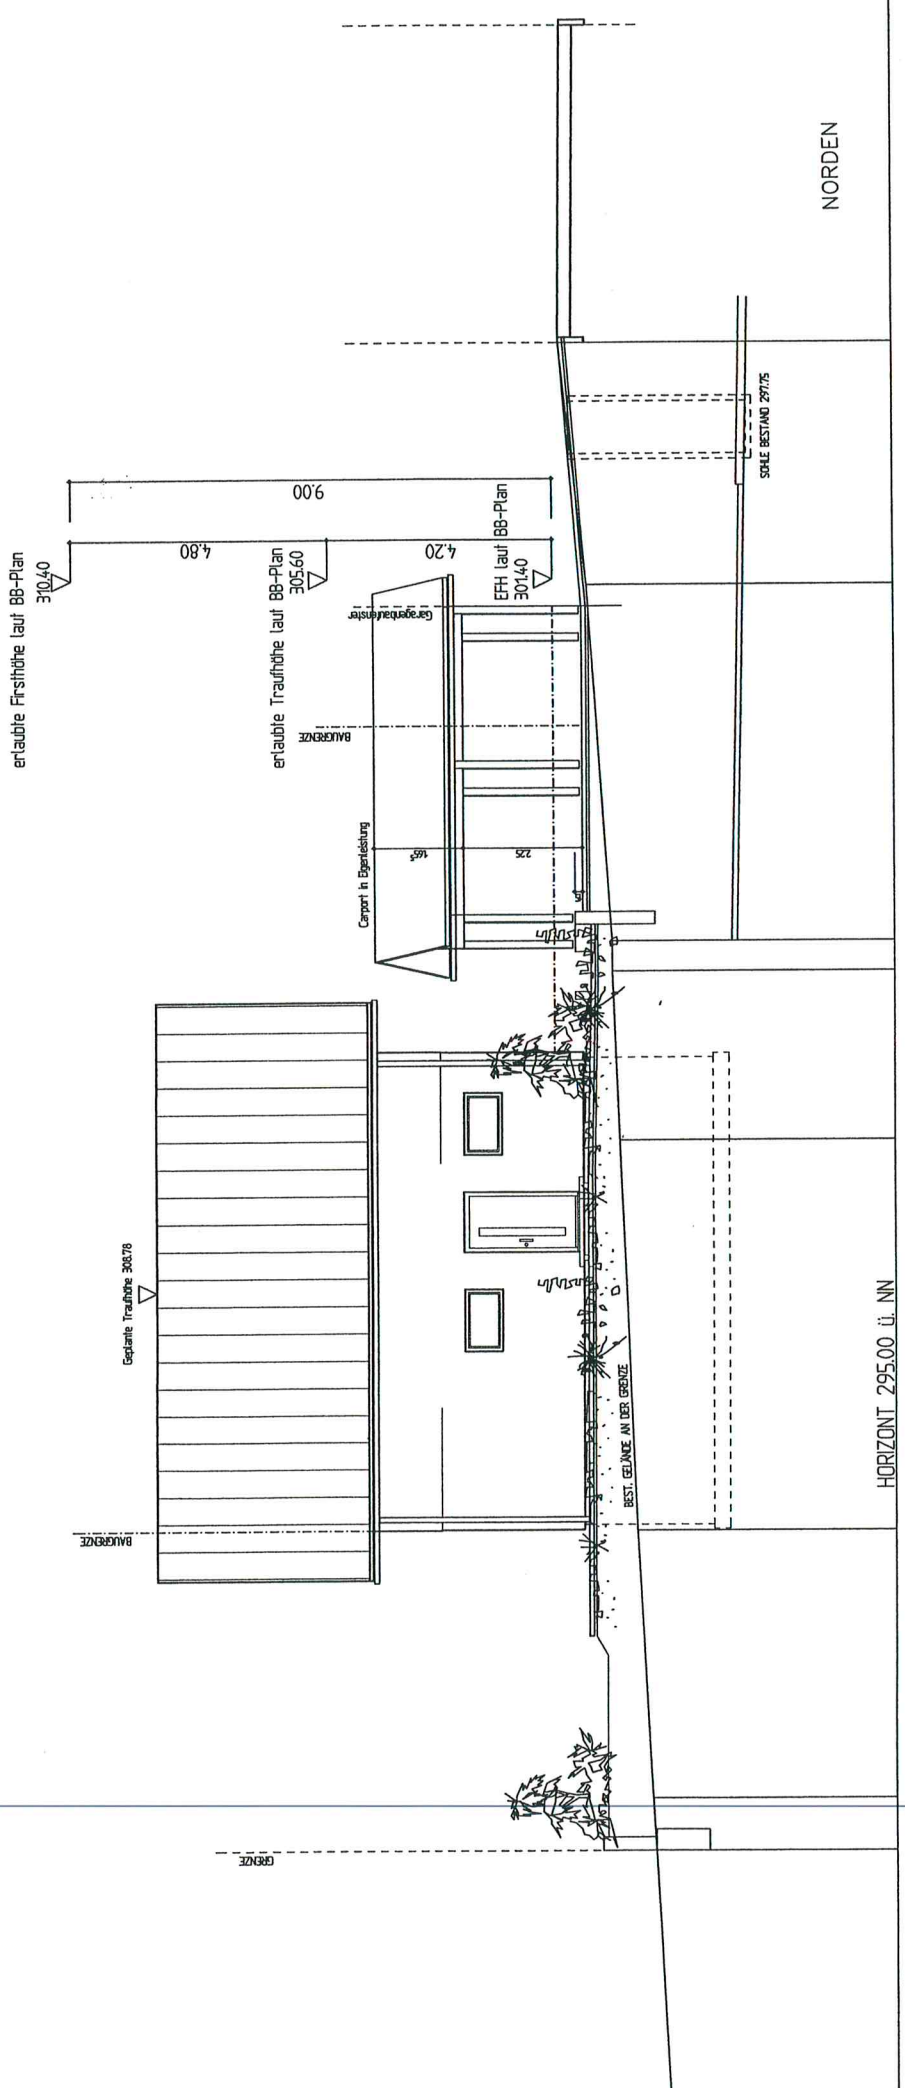


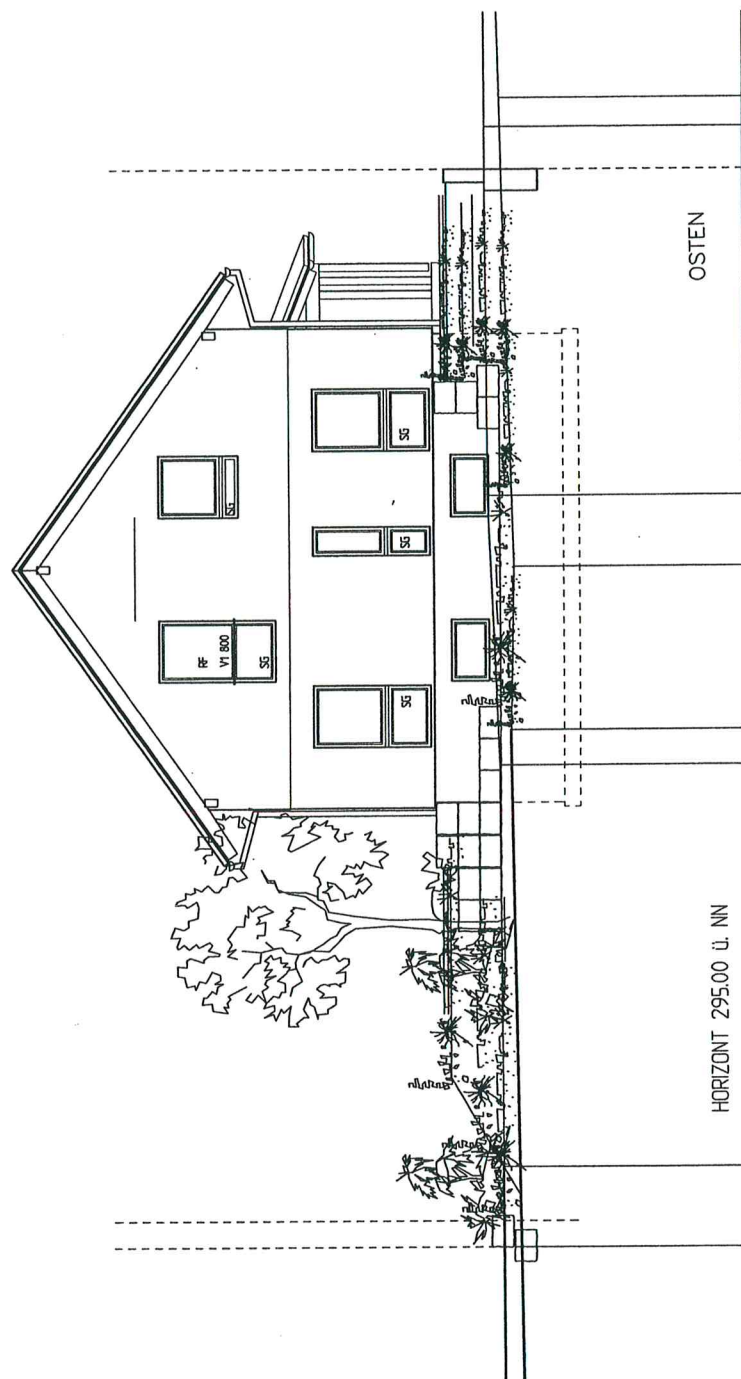

PI vorhanden - soweit Rillen wie möglich

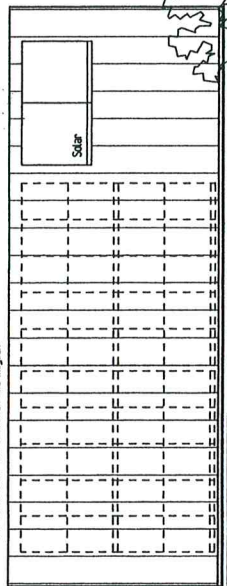

Carport in Eigenleistung

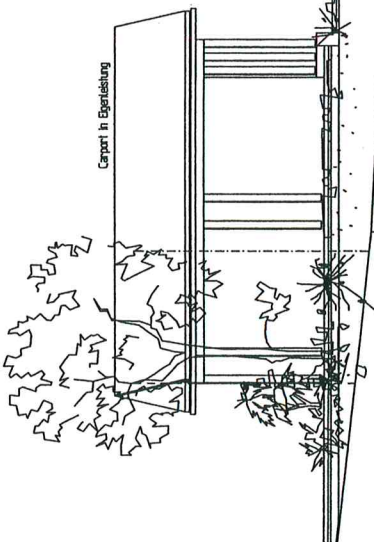

BEST. GELÄNDE AN DER GRENZE

SÜDEN

HORIZONT 295.00 ü. NN

