


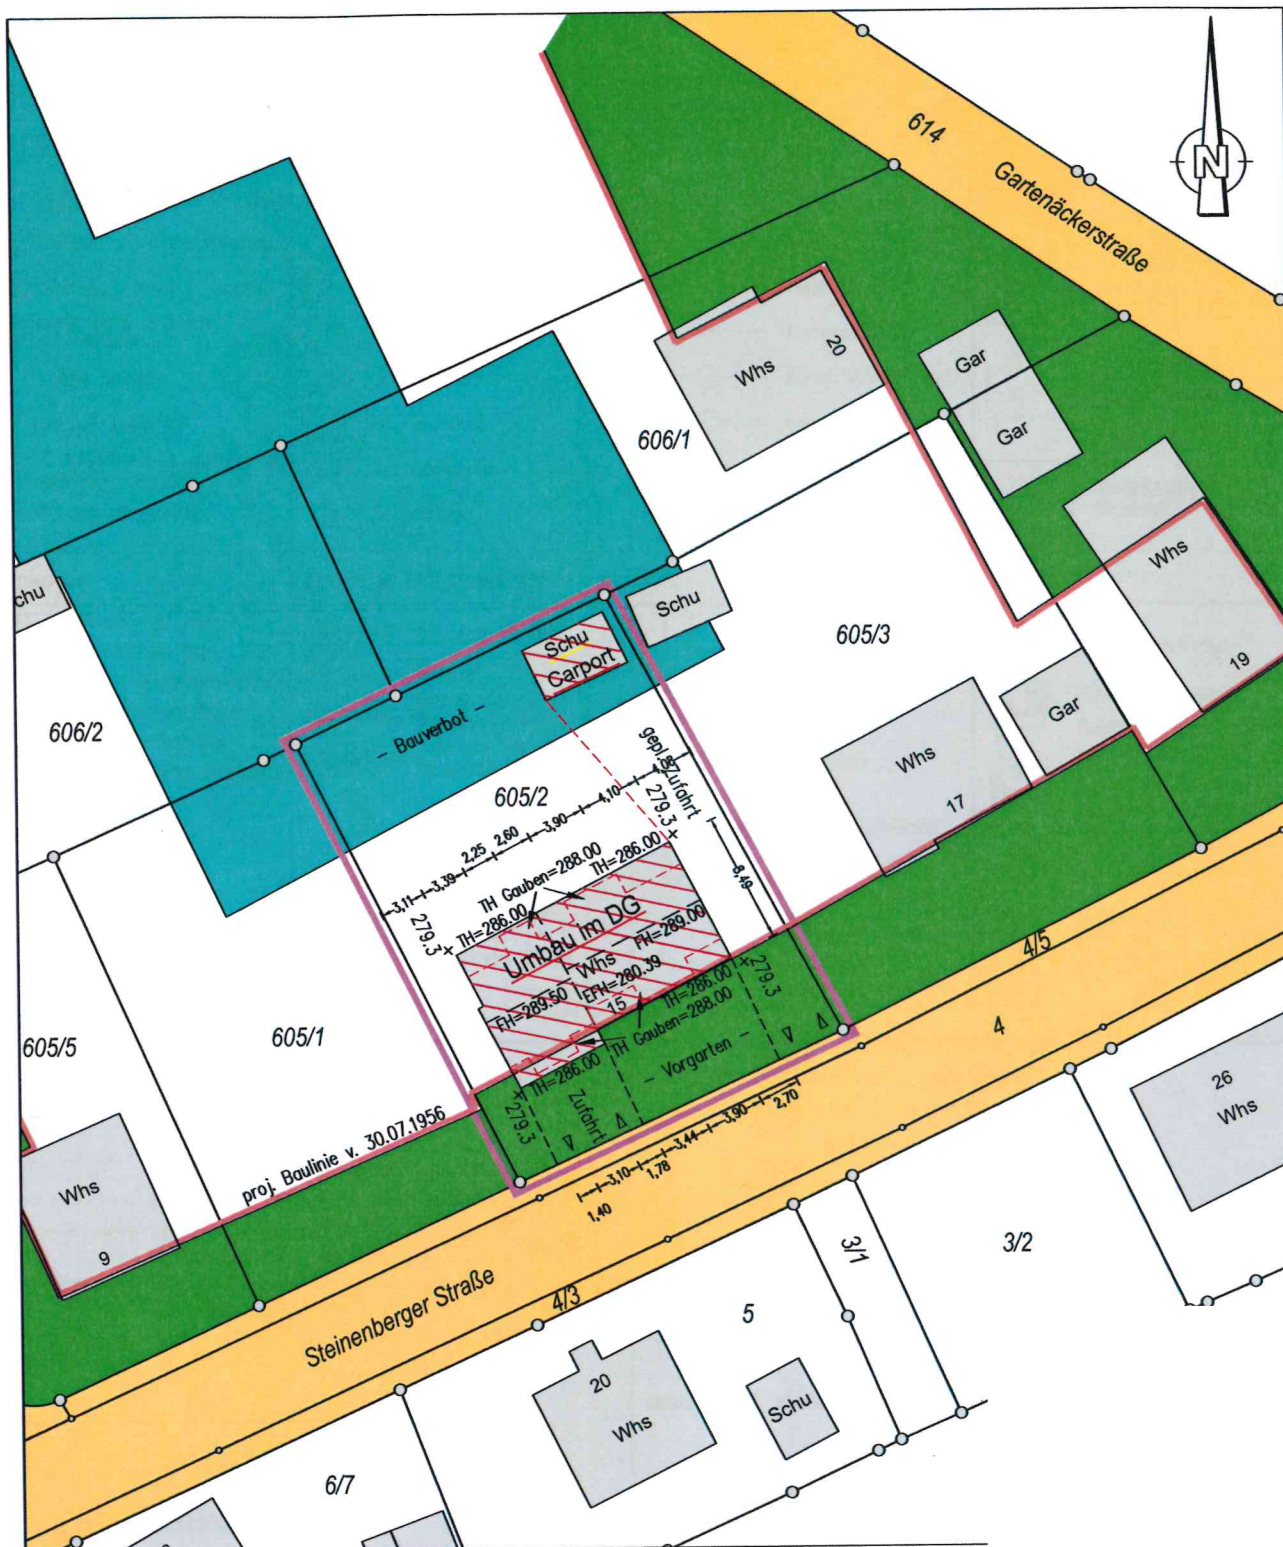

Lageplan

zeichnerischer Teil zum Bauantrag (§ 4 LBOVVO)

Kreis: Rems-Murr-Kreis
Gemeinde o. Stadt: Rudersberg
Gemarkung: Schlechtbach

Höhen im neuen System
Auszug aus dem Liegenschaftskataster gefertigt und
teilweise nach § 4 Abs. 2 bis 5 LBOVVO ausgearbeitet.

Unterirdische Leitungen sind dem Planfertiger nicht
bekannt und im vorl. Plan nicht enthalten

0 5 10 15 20 Meter
Maßstab 1:500