


Rems-Murr-Kreis
Gemeinde Rudersberg
Zemerkung : Asperglen
Flur : 2 (Necklinsberg)

LAGEPLAN

Zeichnerischer Teil zum Bauantrag
(gem. § 4 LBO VVO)

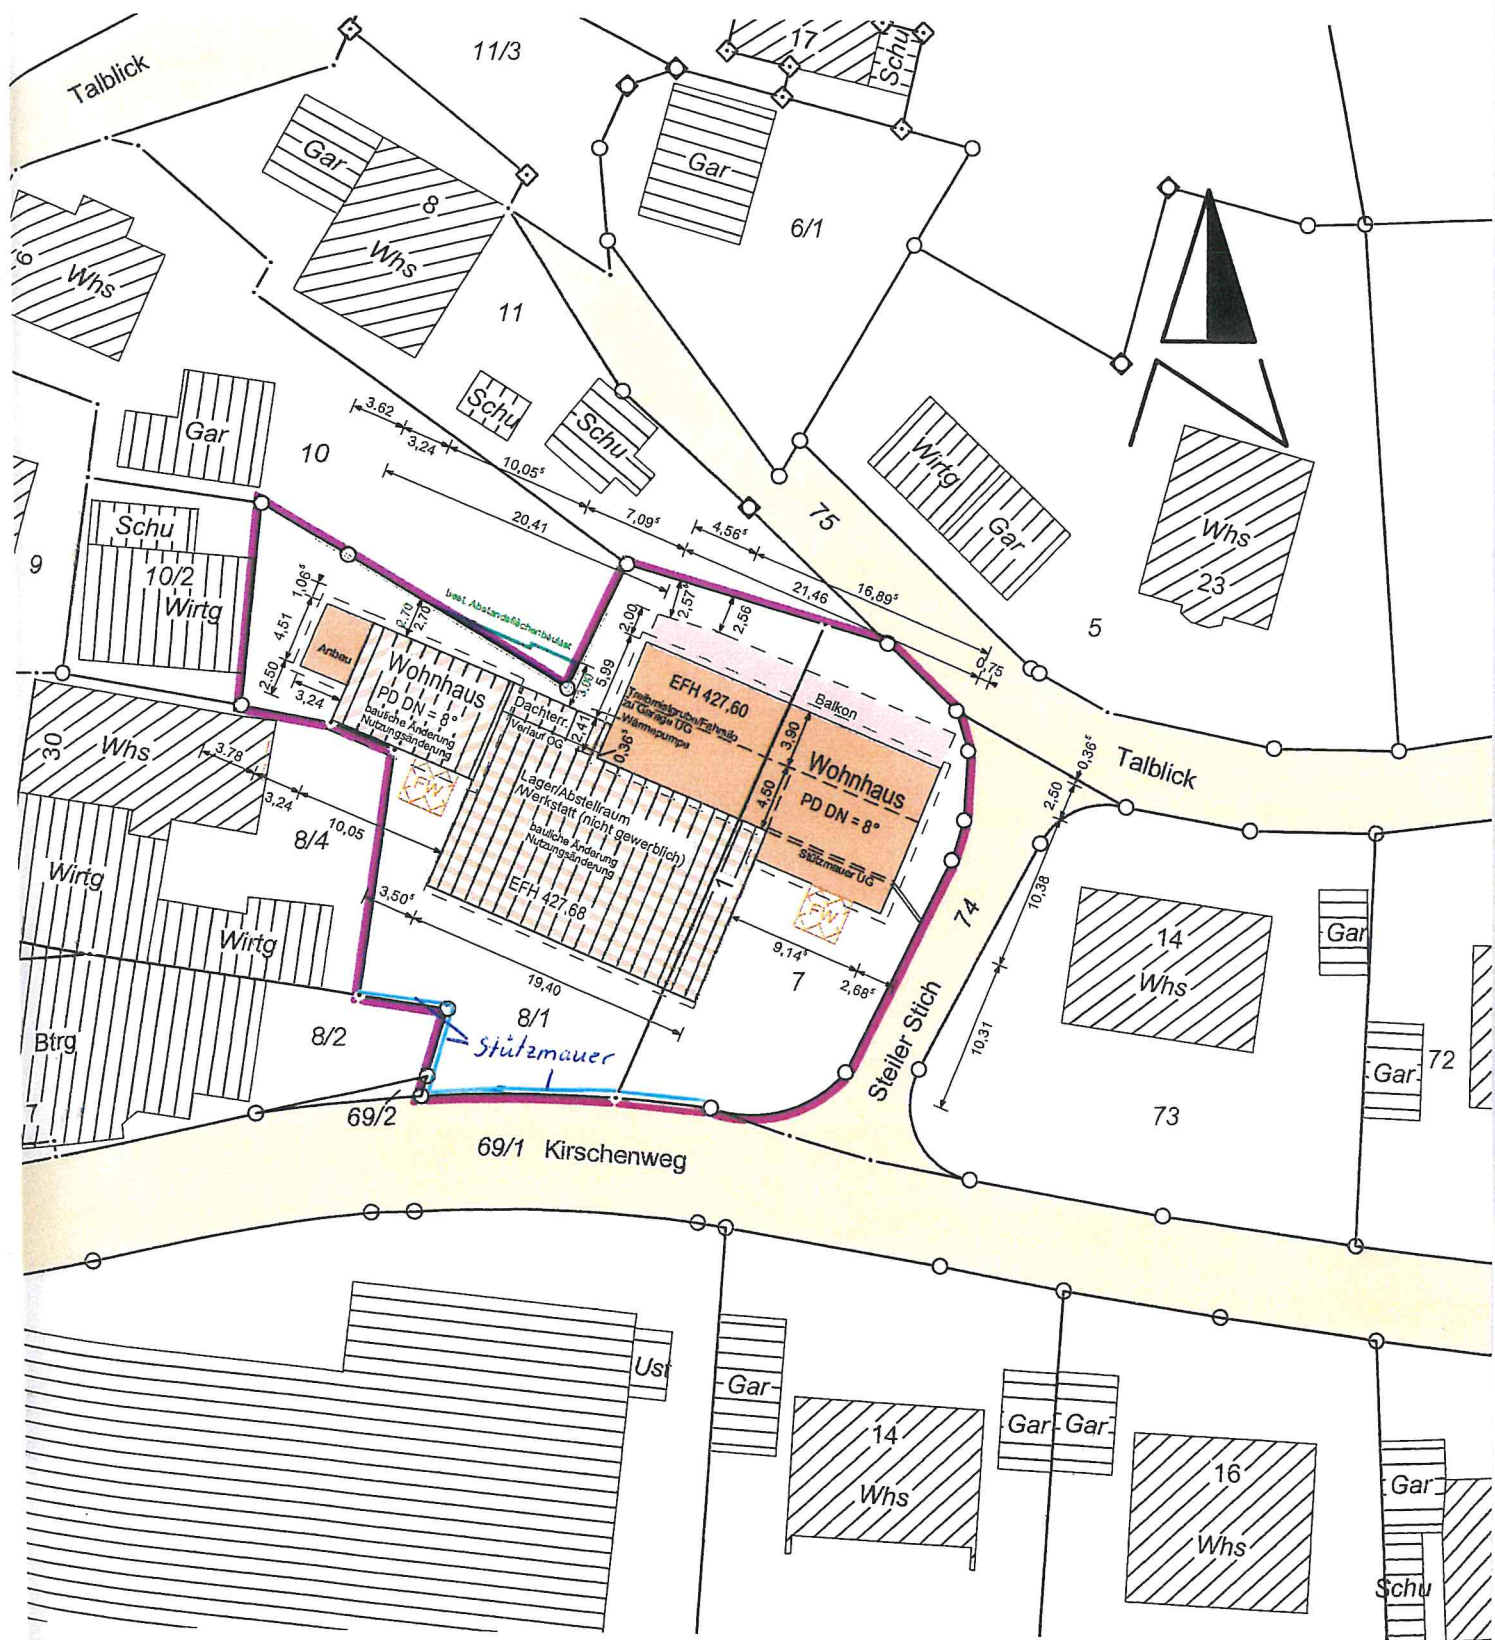


tionen sind im Plan nicht dargestellt.

Maßstab 1 : 500


Schnitte



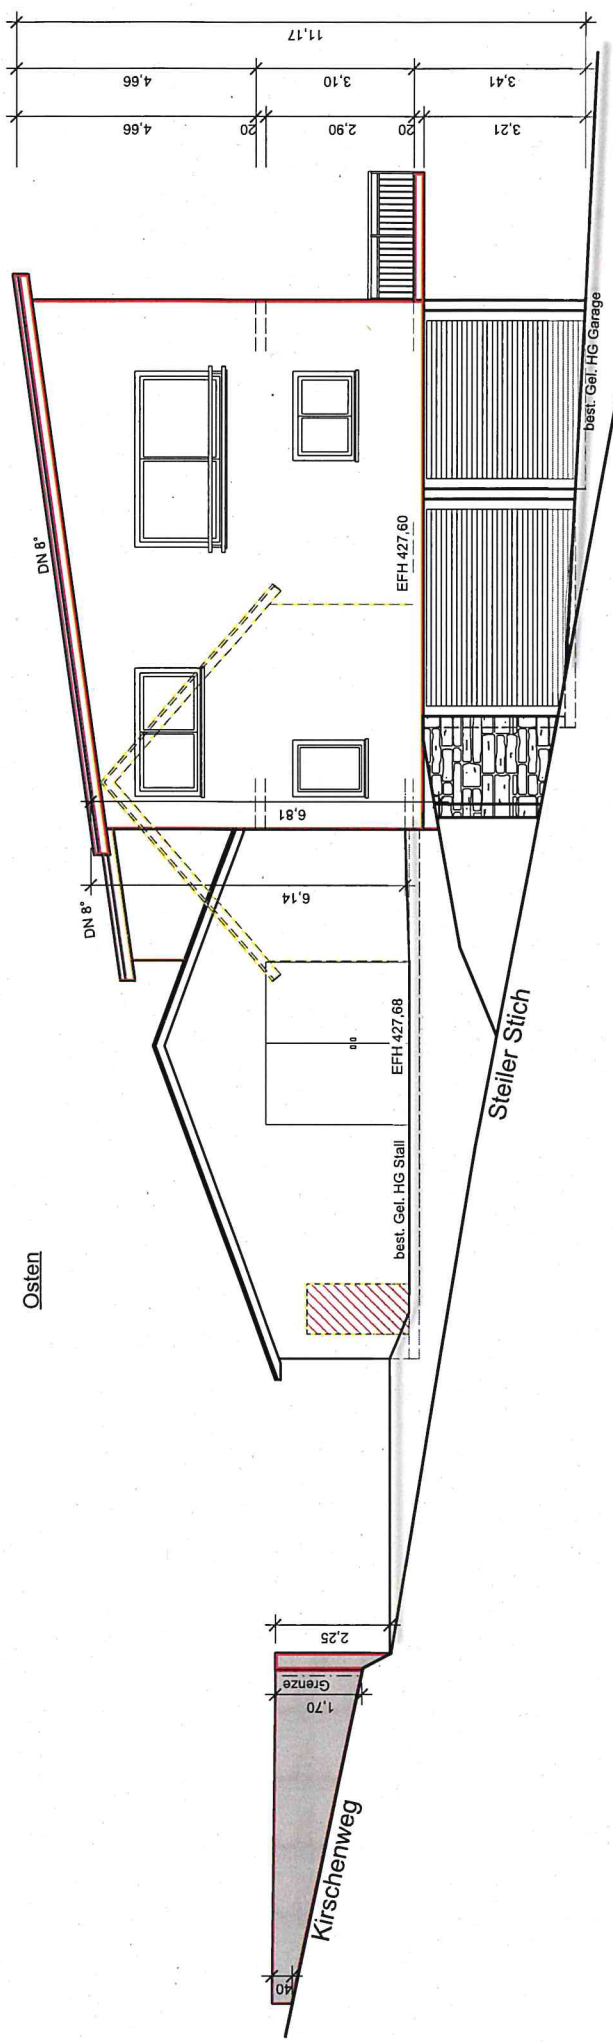


Ansicht Westen / Osten


DECKBLATT vom 15.05.2020

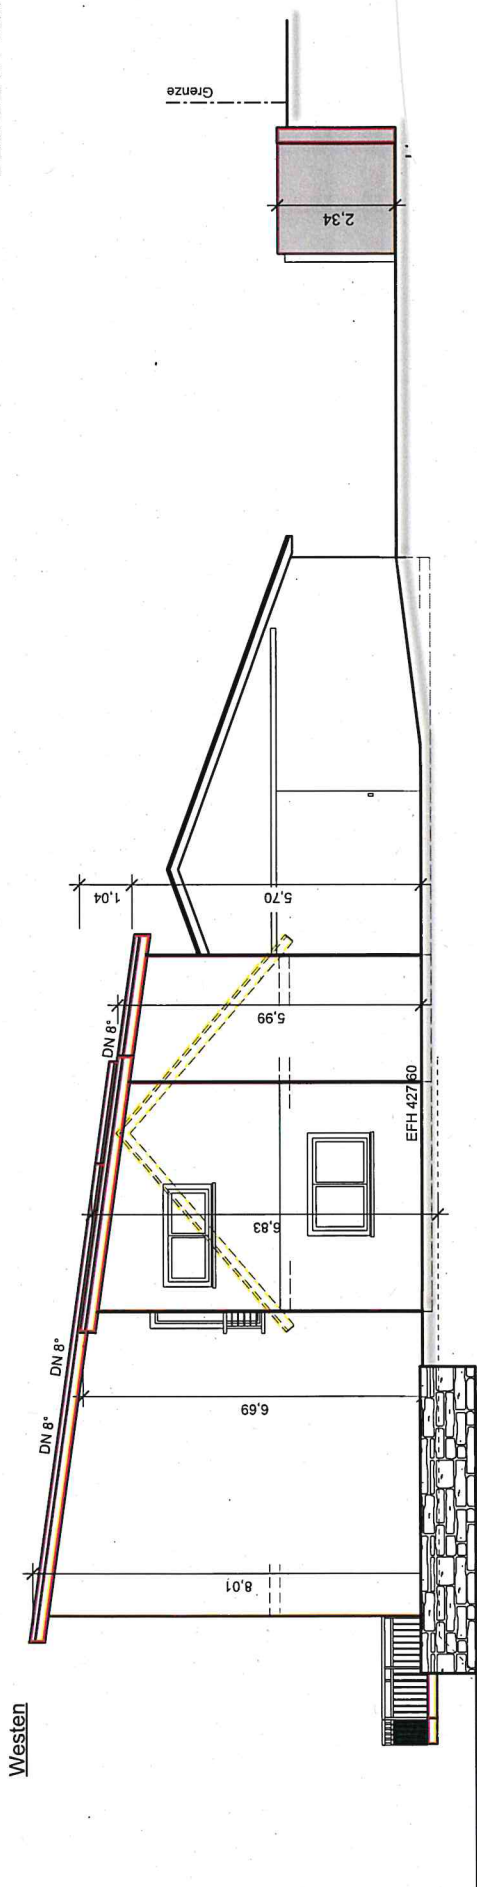

Norden

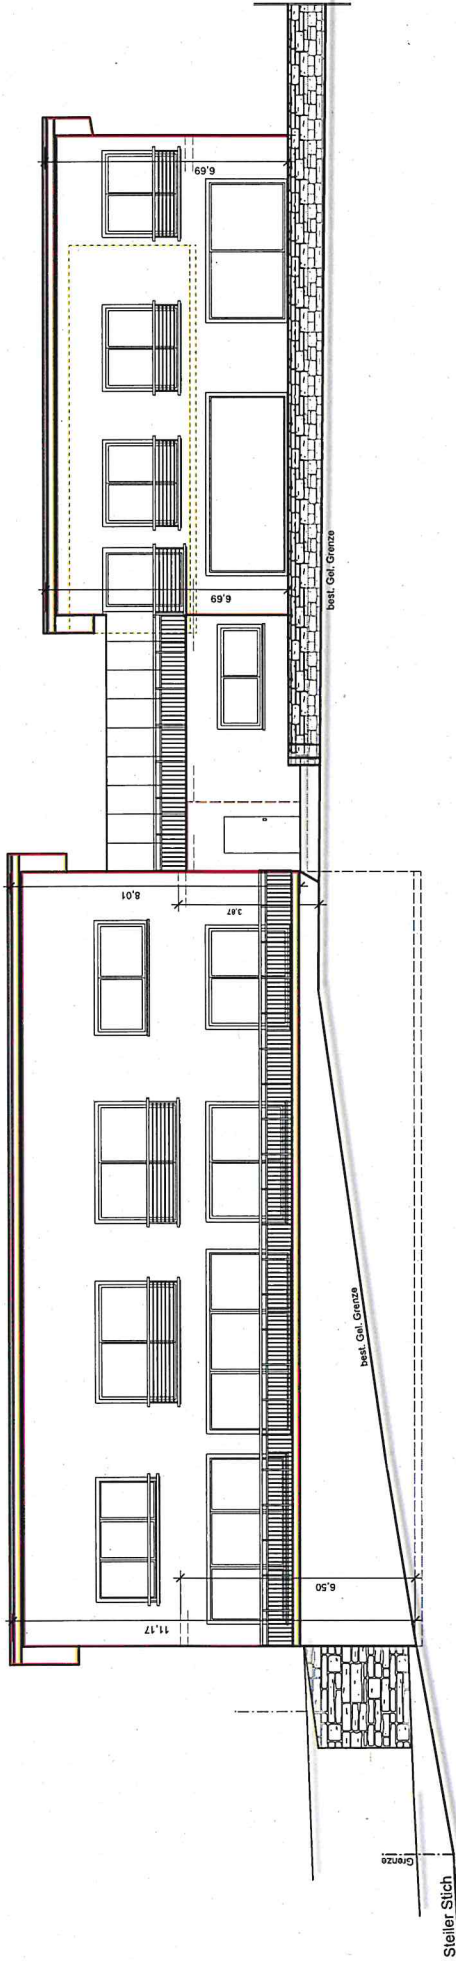


Süden

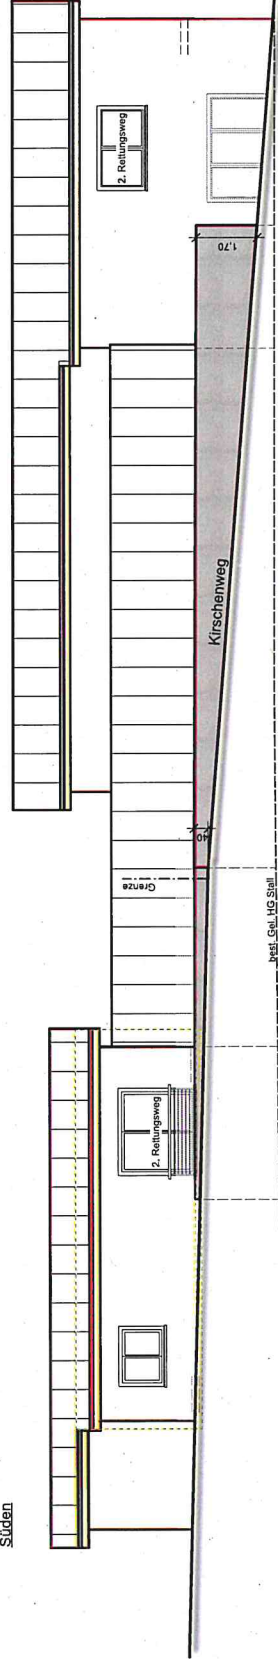

Ansicht Norden / Süden

Süden

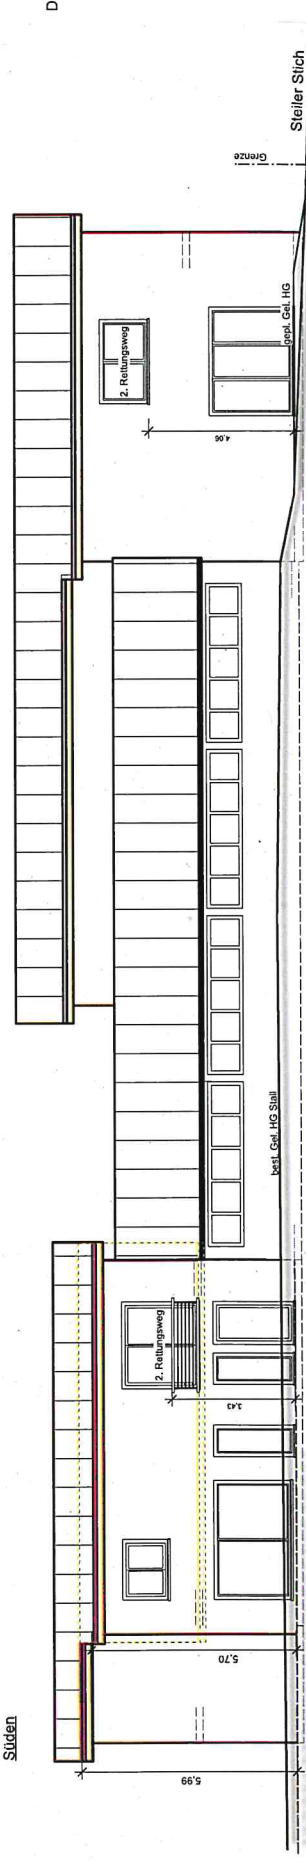

DECKBLATT vom 15.05.2020