



Vermessungsverwaltung Baden-Württemberg

Landratsamt Rems-Murr-Kreis
Vermessungsbehörde
Stuttgarter Straße 110
71332 Waiblingen

Auszug aus dem Liegenschaftskataster


Liegenschaftskarte s/w 1:500

Stand vom: 23.04.2020

Flurstück: 68/1
Flur: 4
Gemarkung: Rudersberg

Gemeinde: Rudersberg
Kreis: Rems-Murr-Kreis
Regierungsbezirk: Stuttgart

Grundstücksgrenze:
Planung:

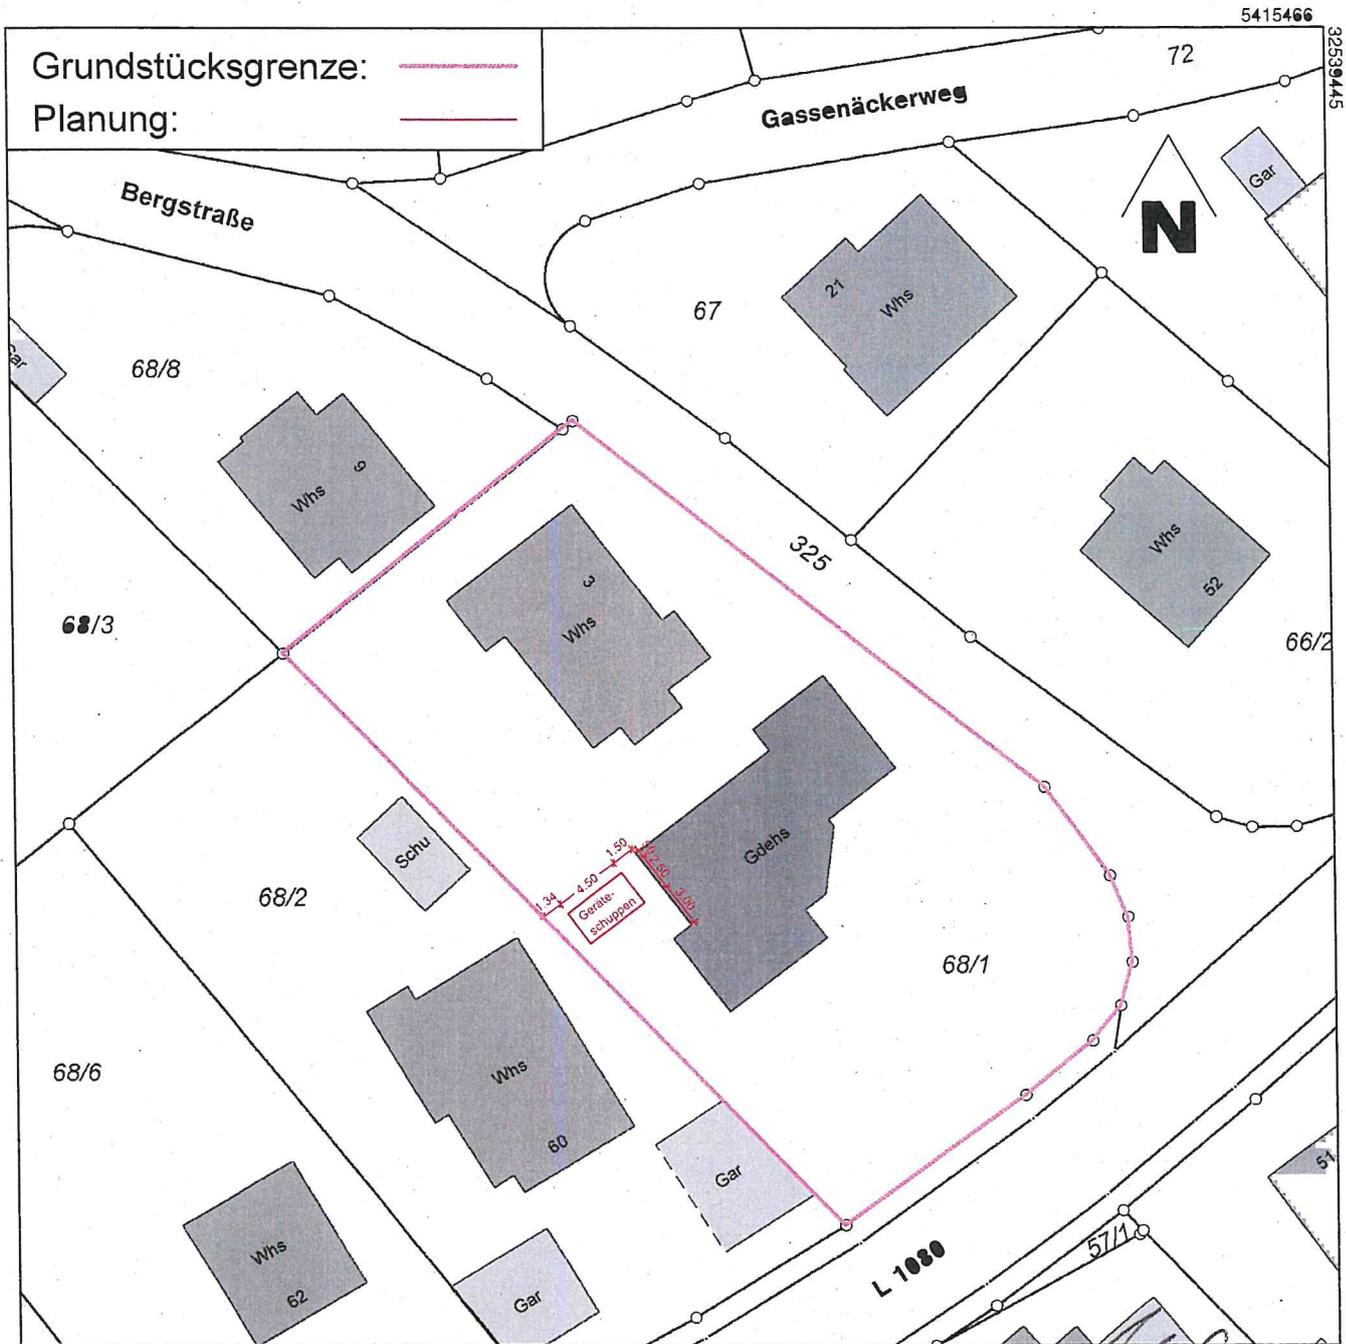

Lageplan 1 M: 1:500

Geräteschuppen

Aufgestellt: 18.06.2020

Planunterlagen Lageplan
Genehmigung

5415366

Maßstab 1:500


Die Basisinformationen und Basisdaten des Liegenschaftskatasters unterliegen dem Verwendungsverbot nach § 2 Abs. 3 und 4 des Vermessungsgesetzes vom 1. Juli 2004 (GBl. S. 469, 509), zuletzt geändert durch Gesetz vom 23. Februar 2017 (GBl. S. 99, 105). Sie dürfen vom Empfänger nur für den Zweck verwendet werden, zu dem sie übermittelt worden sind. Eine Verwendung für andere Zwecke ist nur zulässig, wenn die Vermessungsbehörde eingewilligt hat.

32539358


32539445

Geräteschuppen


Ansicht Nord

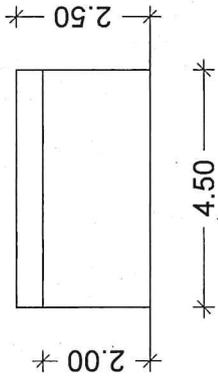


Draufsicht

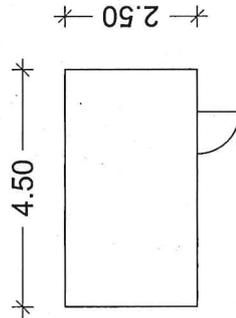


Ansicht West

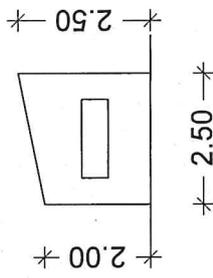

Ansicht Ost

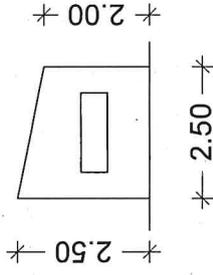

Ansicht Süd

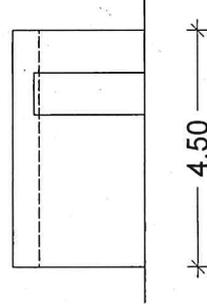

Geräteschuppen

Ansichten M: 1:100

Aufgestellt: 18.06.2020

Planunterlagen Geräteschuppen
Genehmigung