


LAGEPLAN

Rems-Murr Kreis
Gemeinde Rudersberg
Gemarkung Rudersberg Flur 0

Auszug aus dem Liegenschaftskataster
Zeichnerischer Teil zum Bauantrag (§ 4 LBOVVO)

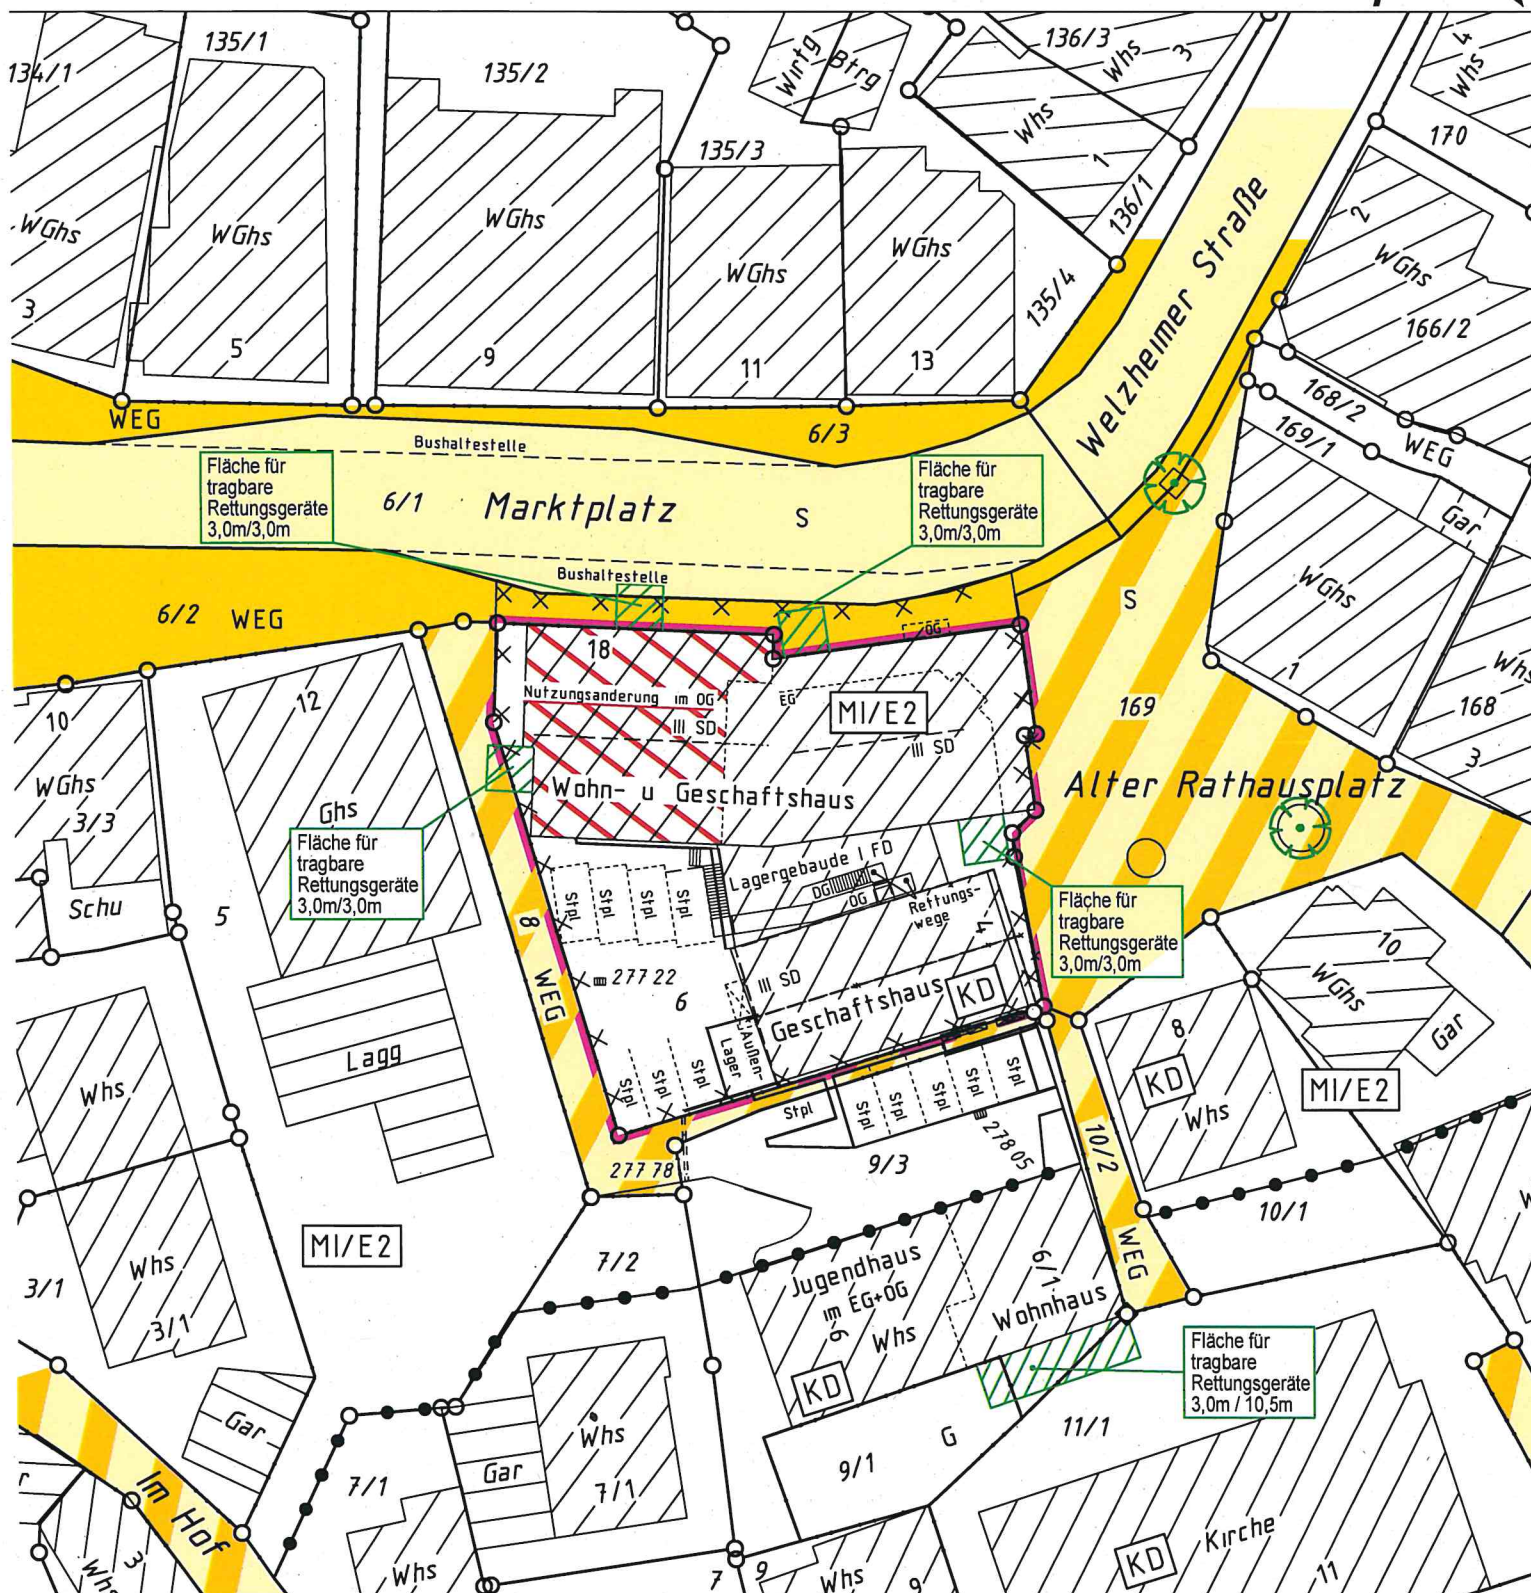


Höhenangaben in m ü. NN im System DHHN 12
Einzeichnungen nach § 4 Abs. 3-5 LBOVVO

Eventuell vorhandene unterirdische Versorgungs-
leitungen im Baugrundstück sind nicht dargestellt.

0 10 20 30m

Maßstab 1:500

RUDERSBERG ORTSMITTE ANSICHTEN

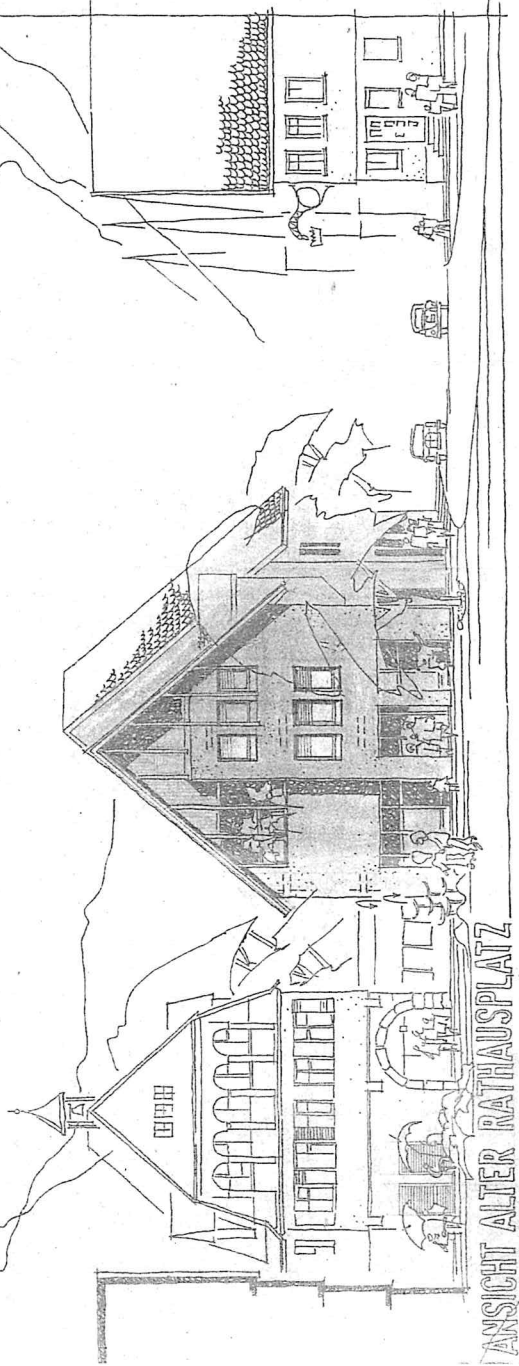

ANSICHT ALTER RATHAUSPLATZ




UMBAU BEST. ARZTPRAXIS
ZU 2 WOHNUNGEN
MARKTPLATZ 1B
73935 RUDERSBERG

GEWUNDE RUDERSBERG
VERTRETEN DURCH
HERRN BURGERMEISTER AHRENS
RUDERSBERG, DEN 06 JULI 2020
DER BAUHER




PLANUNG:
GEMEINDE RUDERSBERG
BACHMANN STR. 20
73935 RUDERSBERG
TEL. 07143 300255
FAX. 07143 300255
b. bauer@rudersberg.de
RUDERSBERG, DEN 02 JULI 2020
DER ARCHITECT

Ansichten

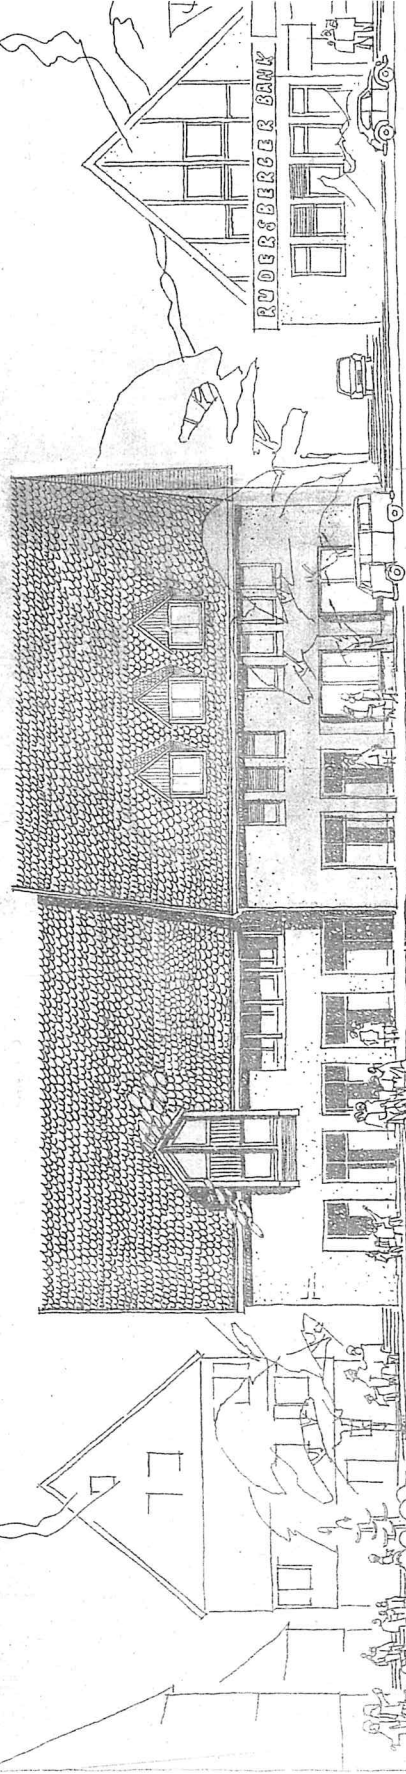

ANSICHT WELZHEIMER STR.

RUDERSBERG ORTSMITTE ANSICHTEN

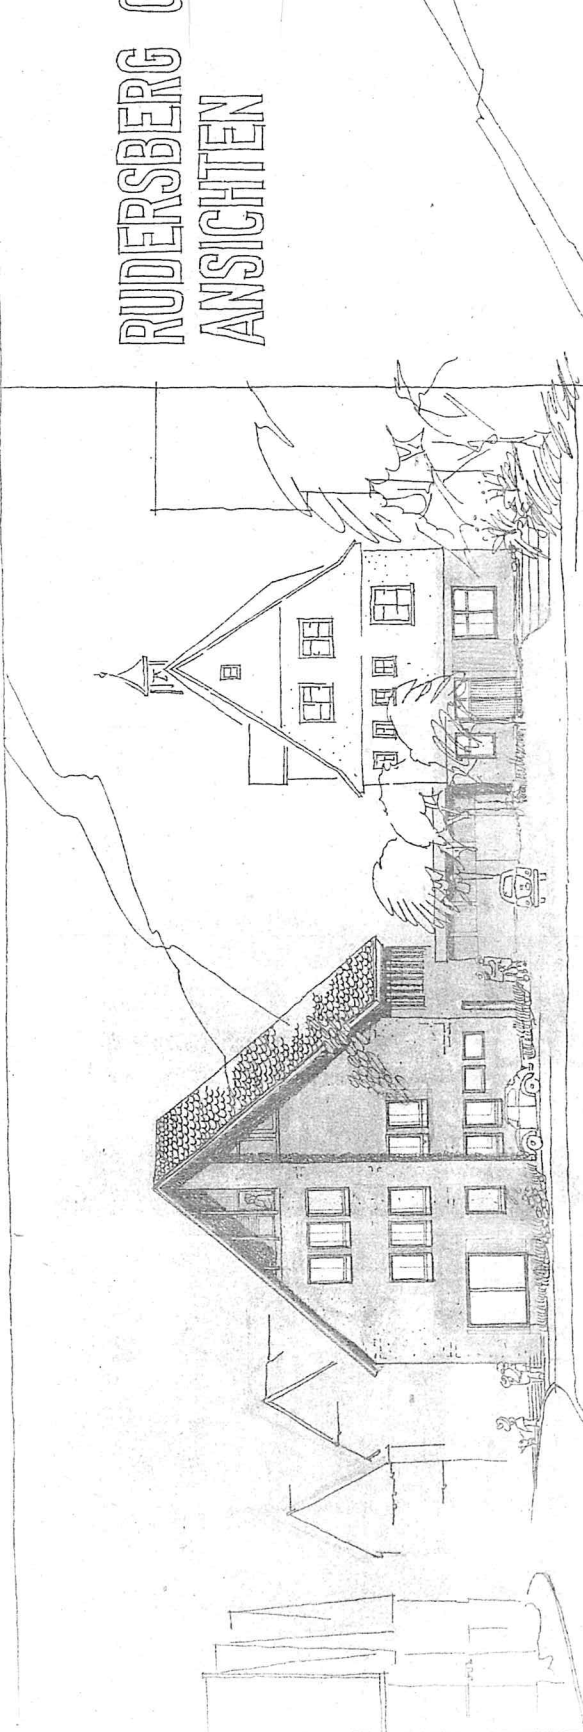

ANSICHT WEST




UMBAU BEST. ARZTPRAXIS
ZU 2 WOHNUNGEN
MARKTPLATZ 18
73635 RUDERSBERG

GENEINDE RUDERSBERG
HERN BÜRGERMEISTER AHRENS
RUDERSBERG, DEN 06. JULI 2020
DER BAUHERR:



PLANUNG:
GENEINDE RUDERSBERG
BACHMANNSTR. 26
73635 RUDERSBERG
PAX. 07 143 300255
b.1044@rudersberg.de
RUDERSBERG, DEN 02. JULI 2020
DER ARCHITECT:

Ansicht West/Süd

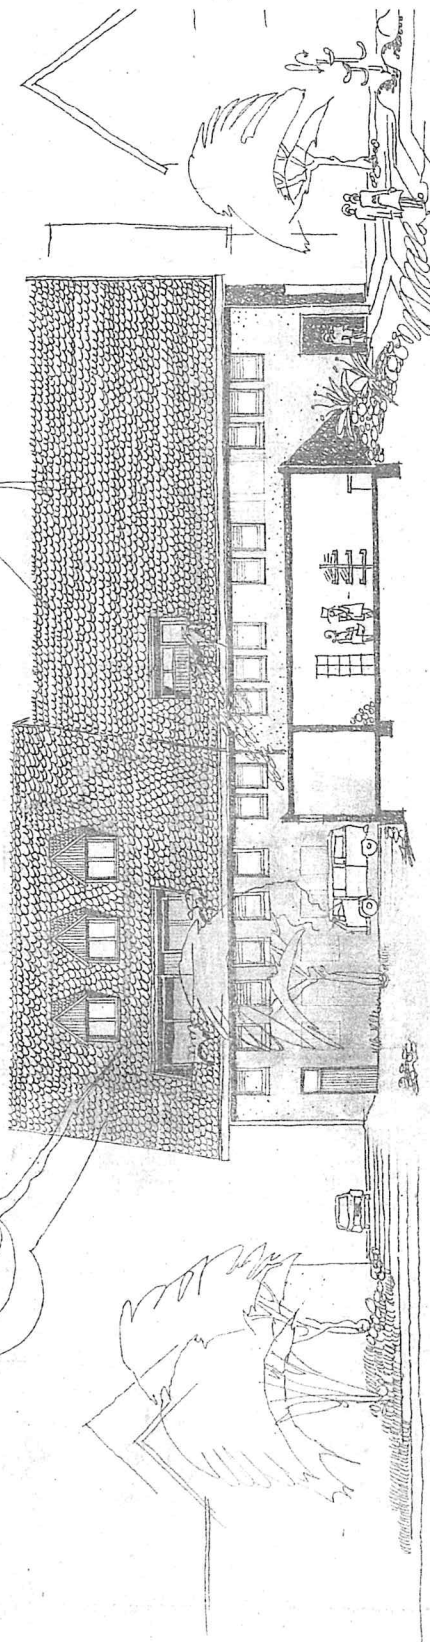

ANSICHT SÜD