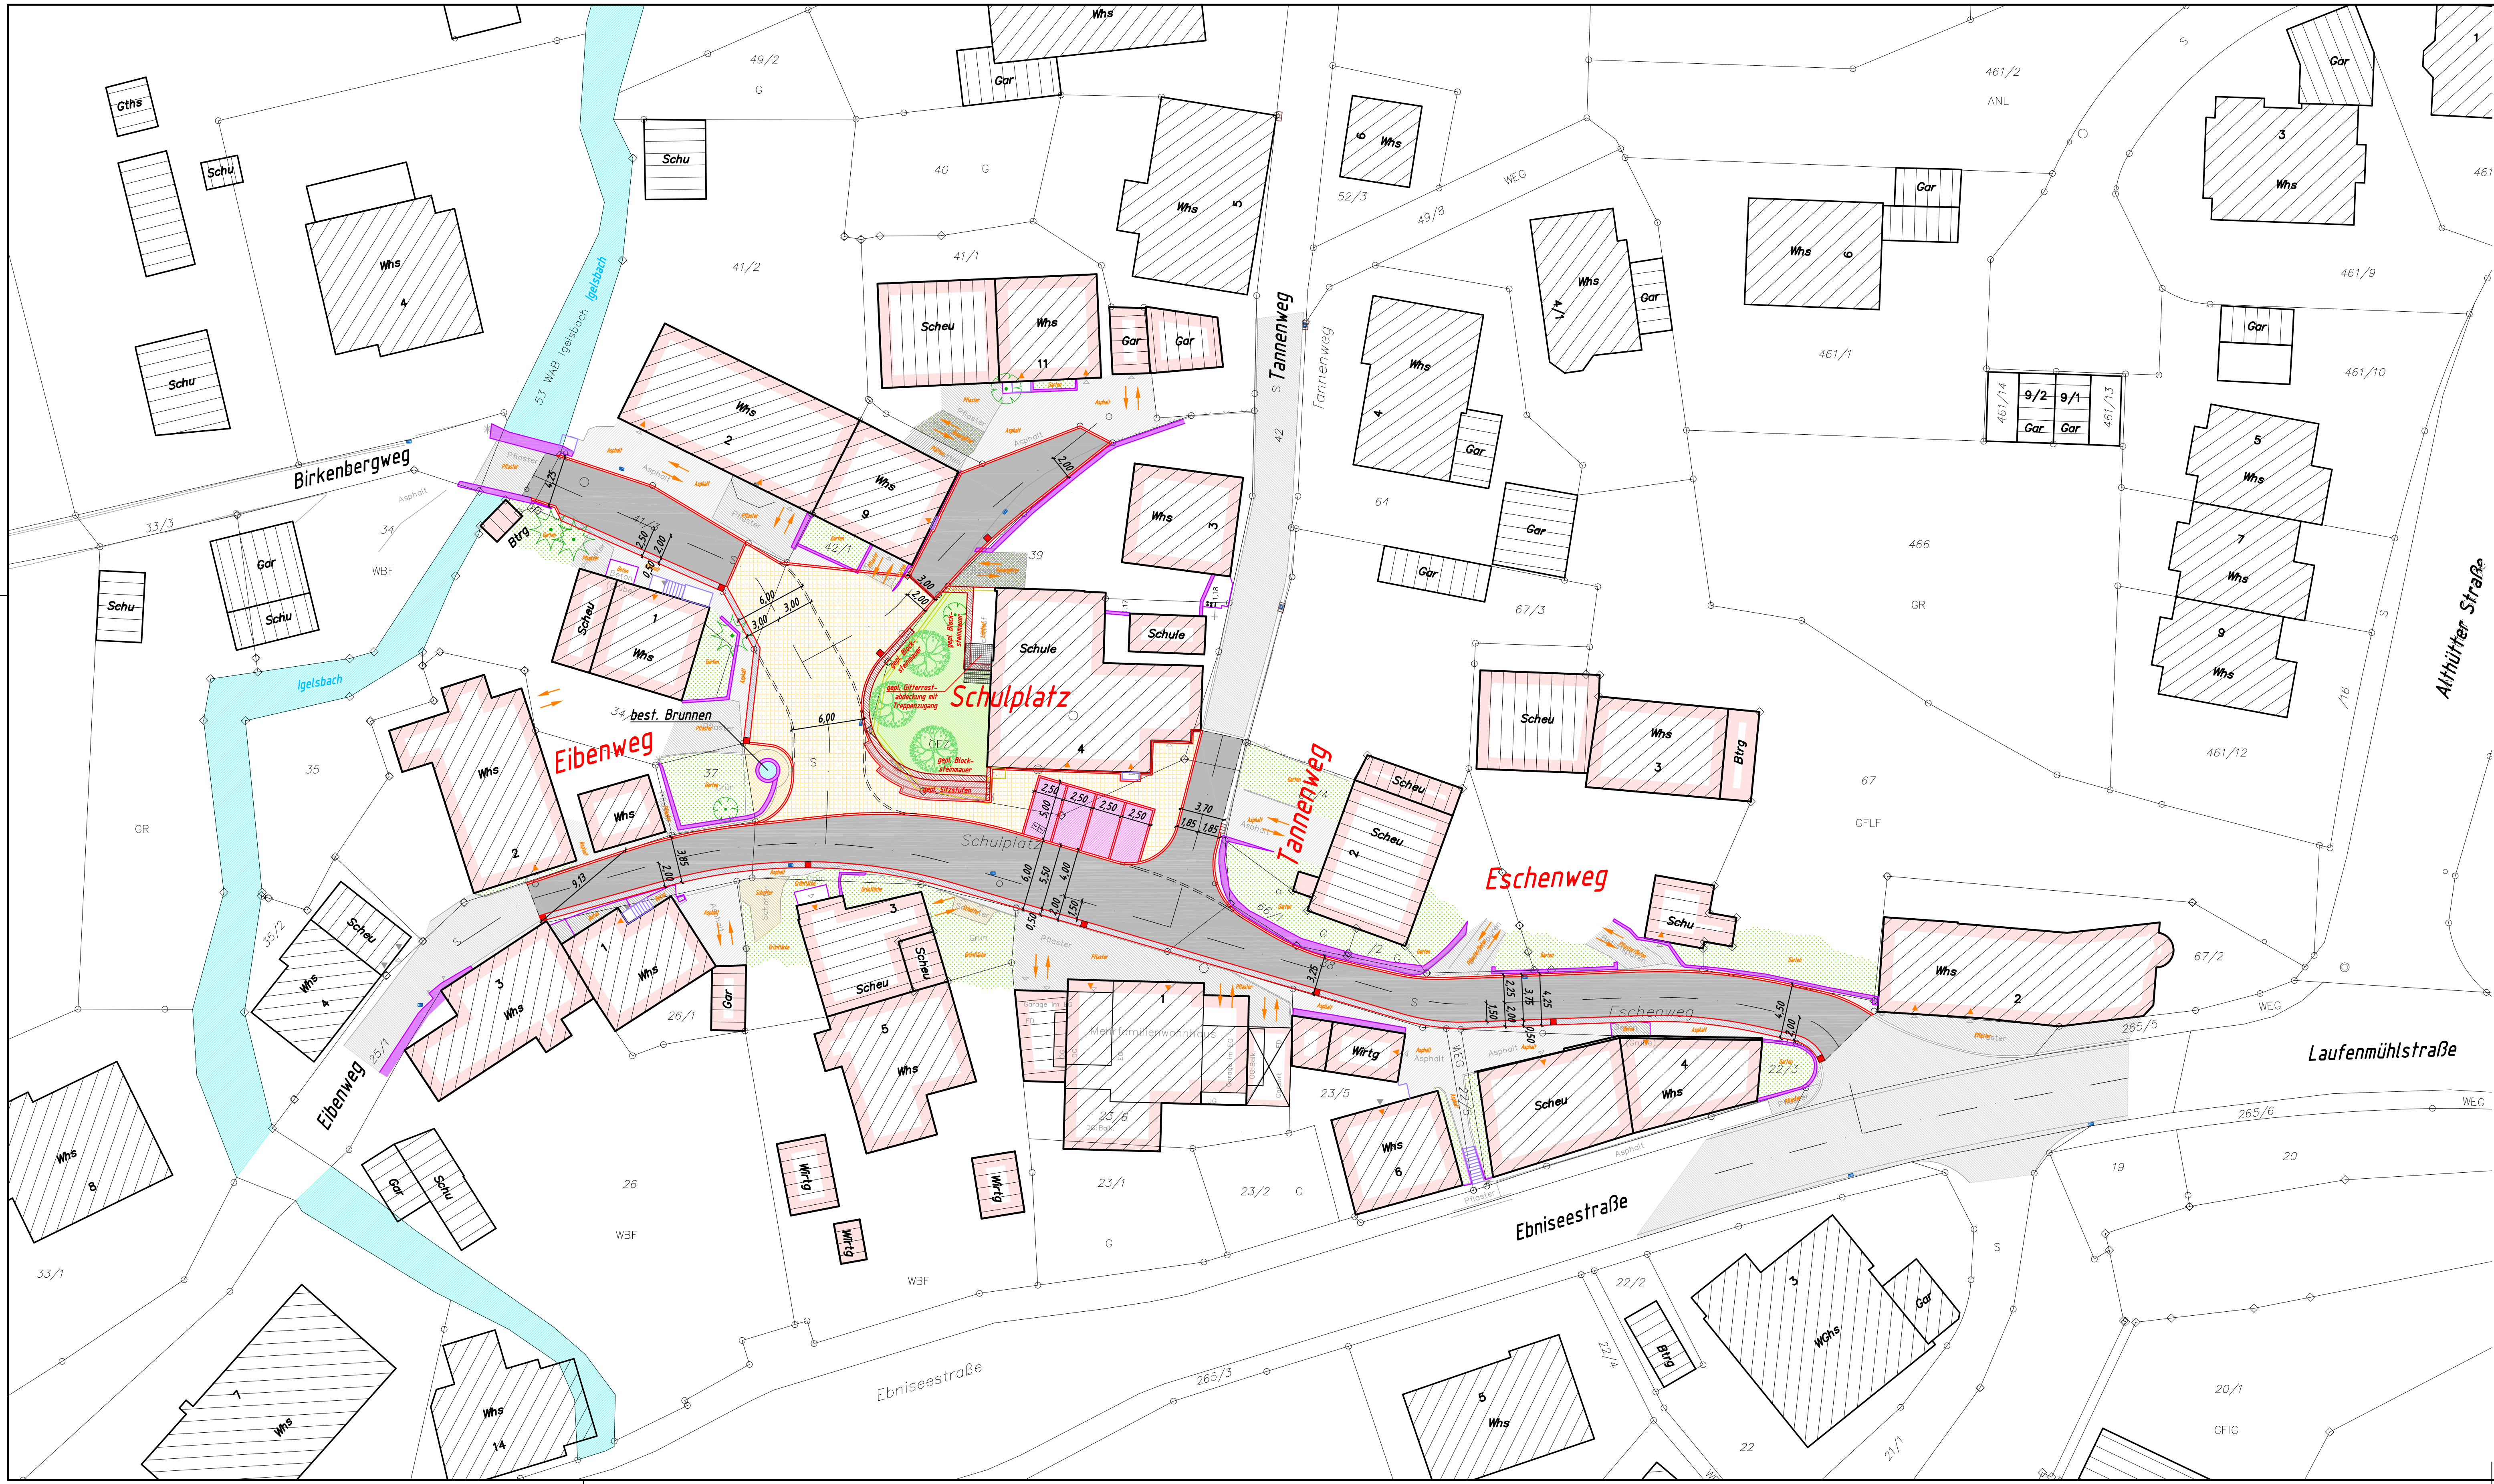
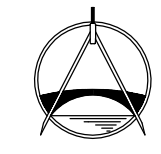


Zeichenerklärung:

- gepl. Fahrbahn, Asphalt
- gepl. Pflaster
- gepl. Pflasterlinie 3-zellig
- gepl. Parken
- gepl. Grünfläche
- best. Mauern
- best. Asphaltfläche
- best. Pflasterfläche
- best. Schotterfläche
- best. Rasengitter
- best. Grünfläche/Garten
- best. Zugang
- best. Zufahrt

Index	Name	Datum	Änderung

**Ingenieurbüro
FRANK GmbH**

Beratung, Planung, Bauleitung
Ingenieurbau, Wasserbau
Abwassertechnik
Wasserversorgung
Straßenbau

Schlachthofstraße 6
71522 Backnang

Telefon (07191) 3234-0
Telefax (07191) 3234-10

www.ingbuero-frank.de
kontakt@ingbuero-frank.de

Vorentwurf

Landkreis: **Rems-Murr-Kreis**
Stadt/Gemeinde: **Rudersberg**
Stadt-/Ortsteil: **Klaffenbach**

Projekt:
**Umgestaltung
Schulplatz / Eschenweg**

Lageplan

Maßstab:
1 : 250

Anerkannt: den

Gez.: **W.** **15.08.19**

ZNr.: **7019/1.2**

Pfad/Dat.: **RUC0008_STR_LP_VO_2019-08-15.dwg
(RUC0008)**