


Rems-Murr-Kreis
Gemeinde Rudersberg
Gemarkung : Rudersberg
Flur : 4 (Oberndorf)

LAGEPLAN


Zeichnerischer Teil zum Bauantrag
(gem. § 4 LBO VVO)

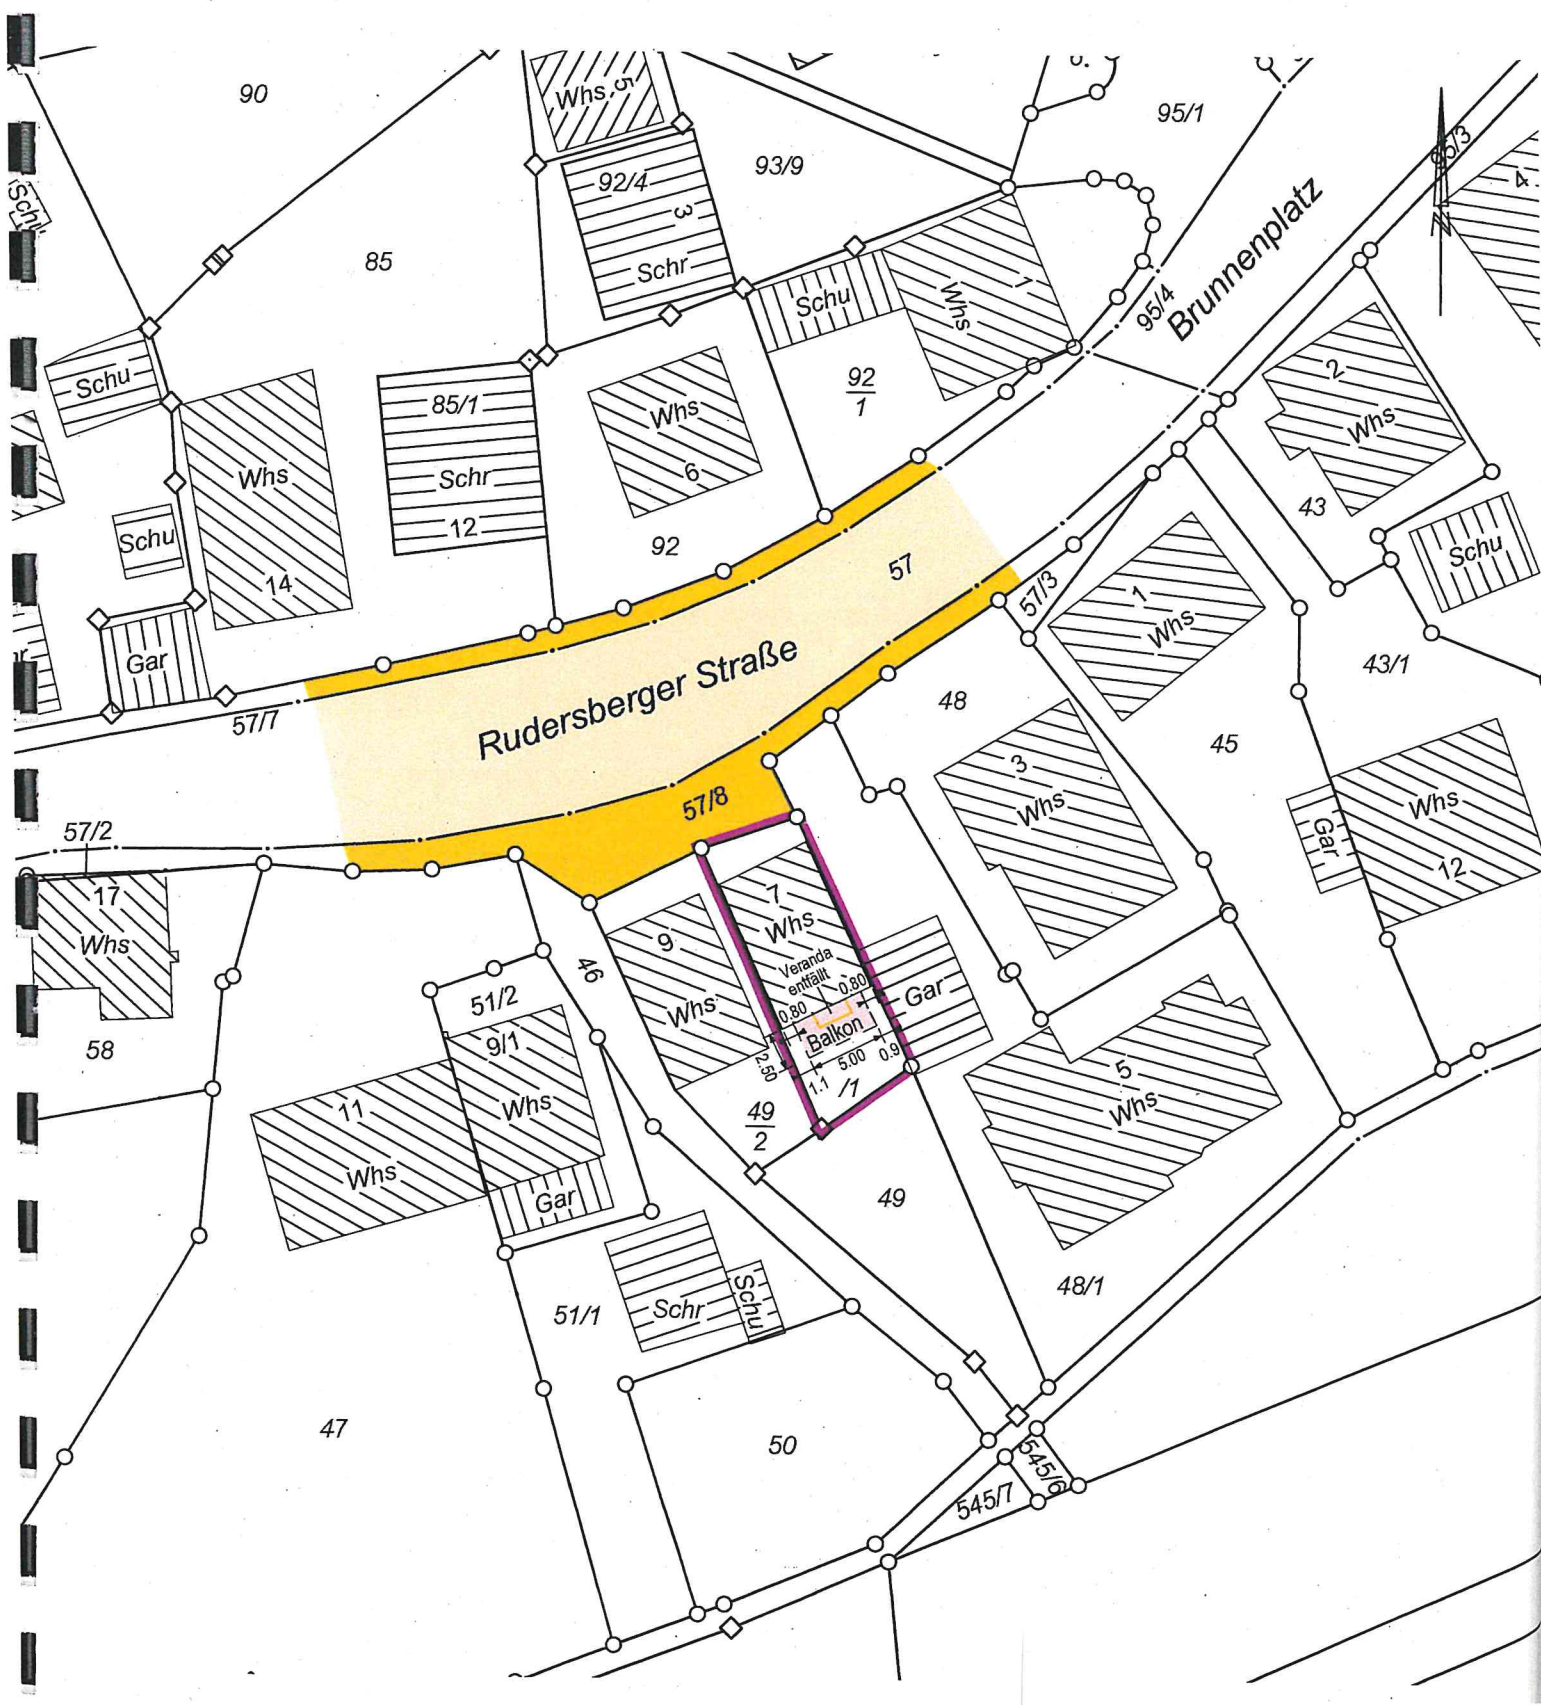


eventuelle unterirdische Leitung sind nicht dargestellt

Maßstab 1 : 500


SNITT

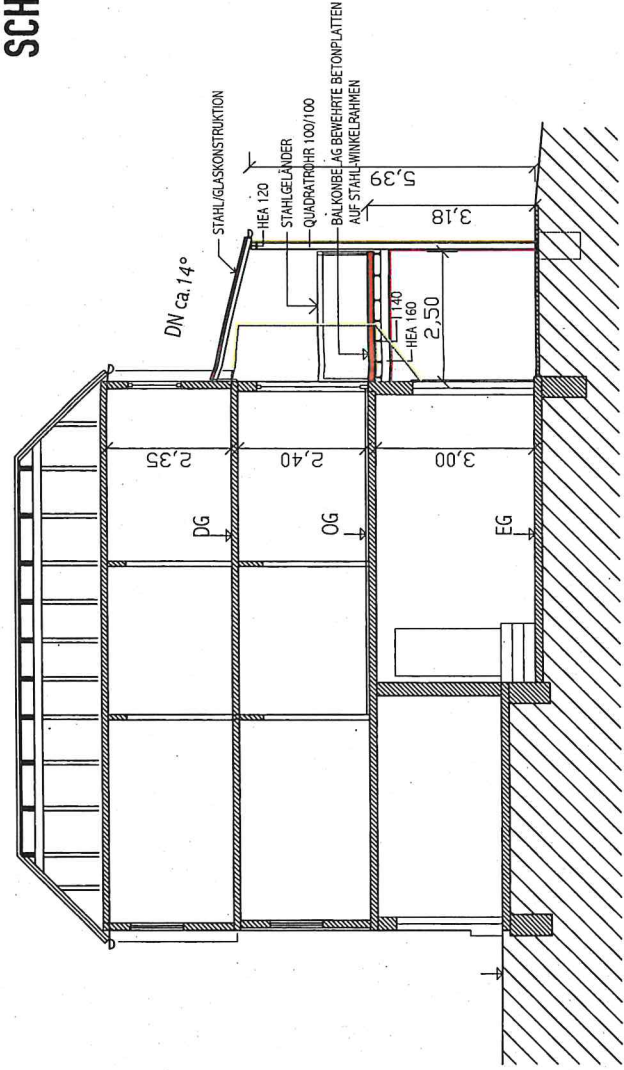


BALKONERWEITERUNG

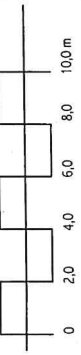


SÜDANSICHT

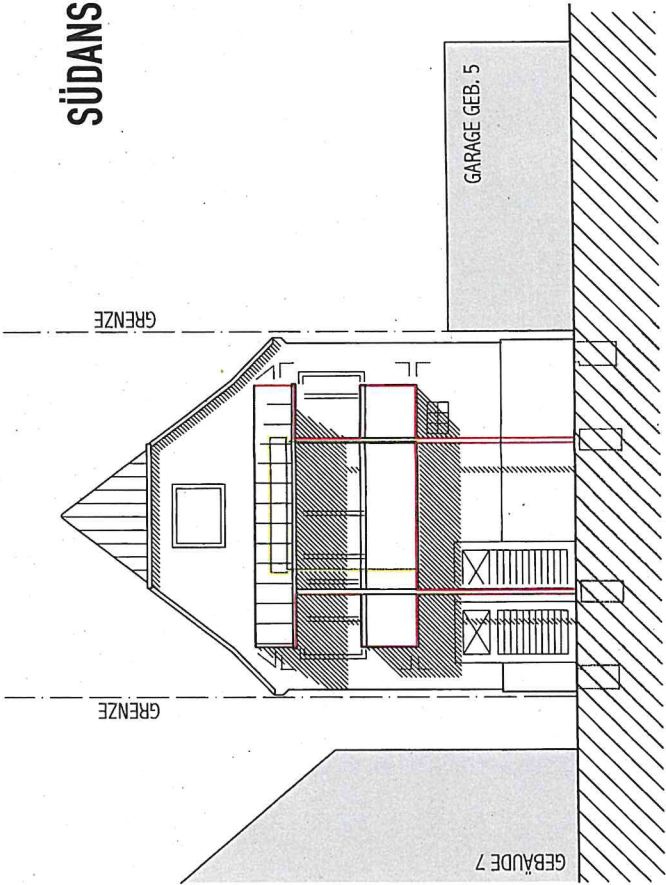


WESTANSICHT

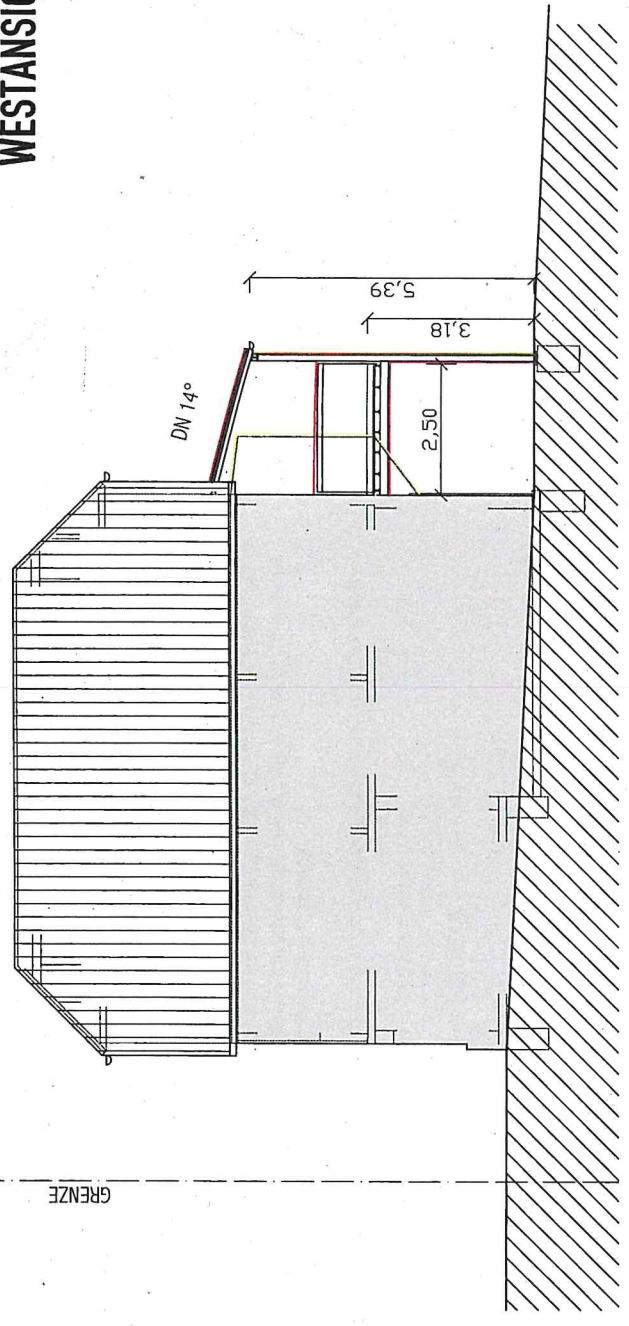

OSTANSICHT

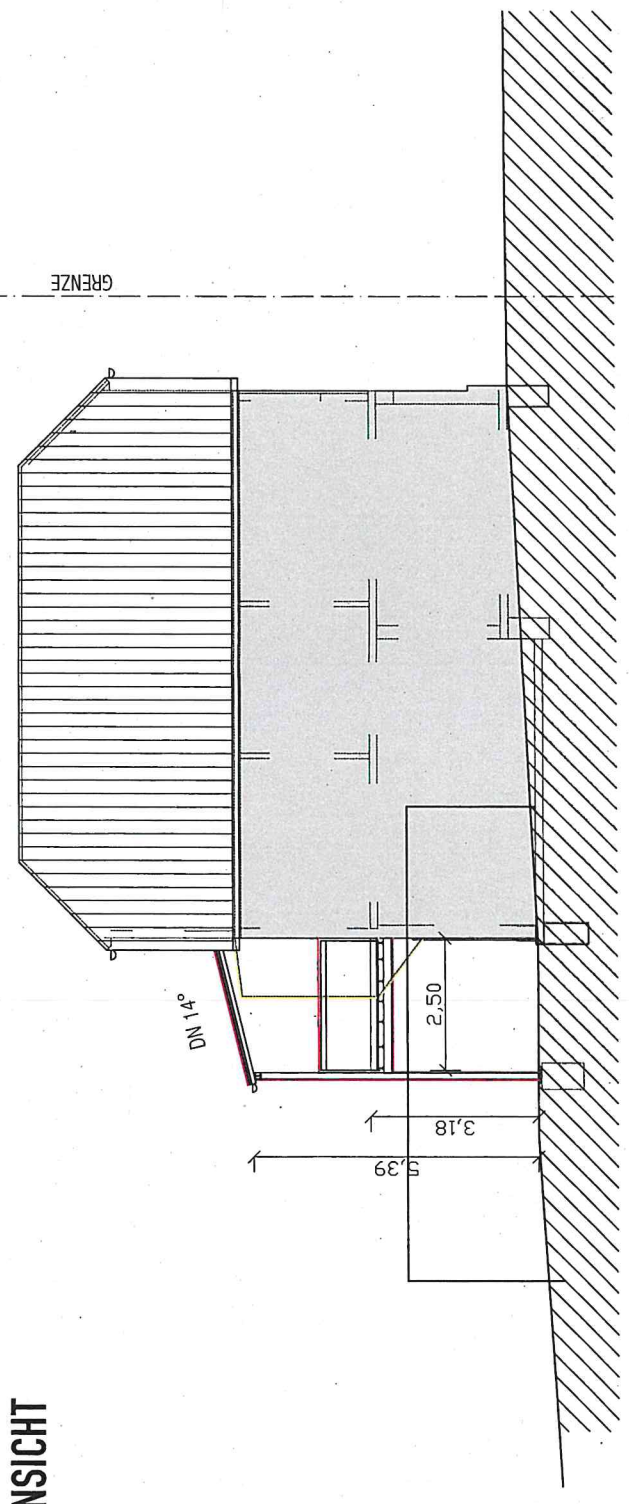

ANSICHTEN

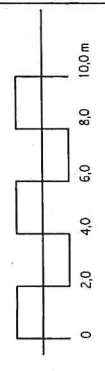

BALKONERWEITERUNG