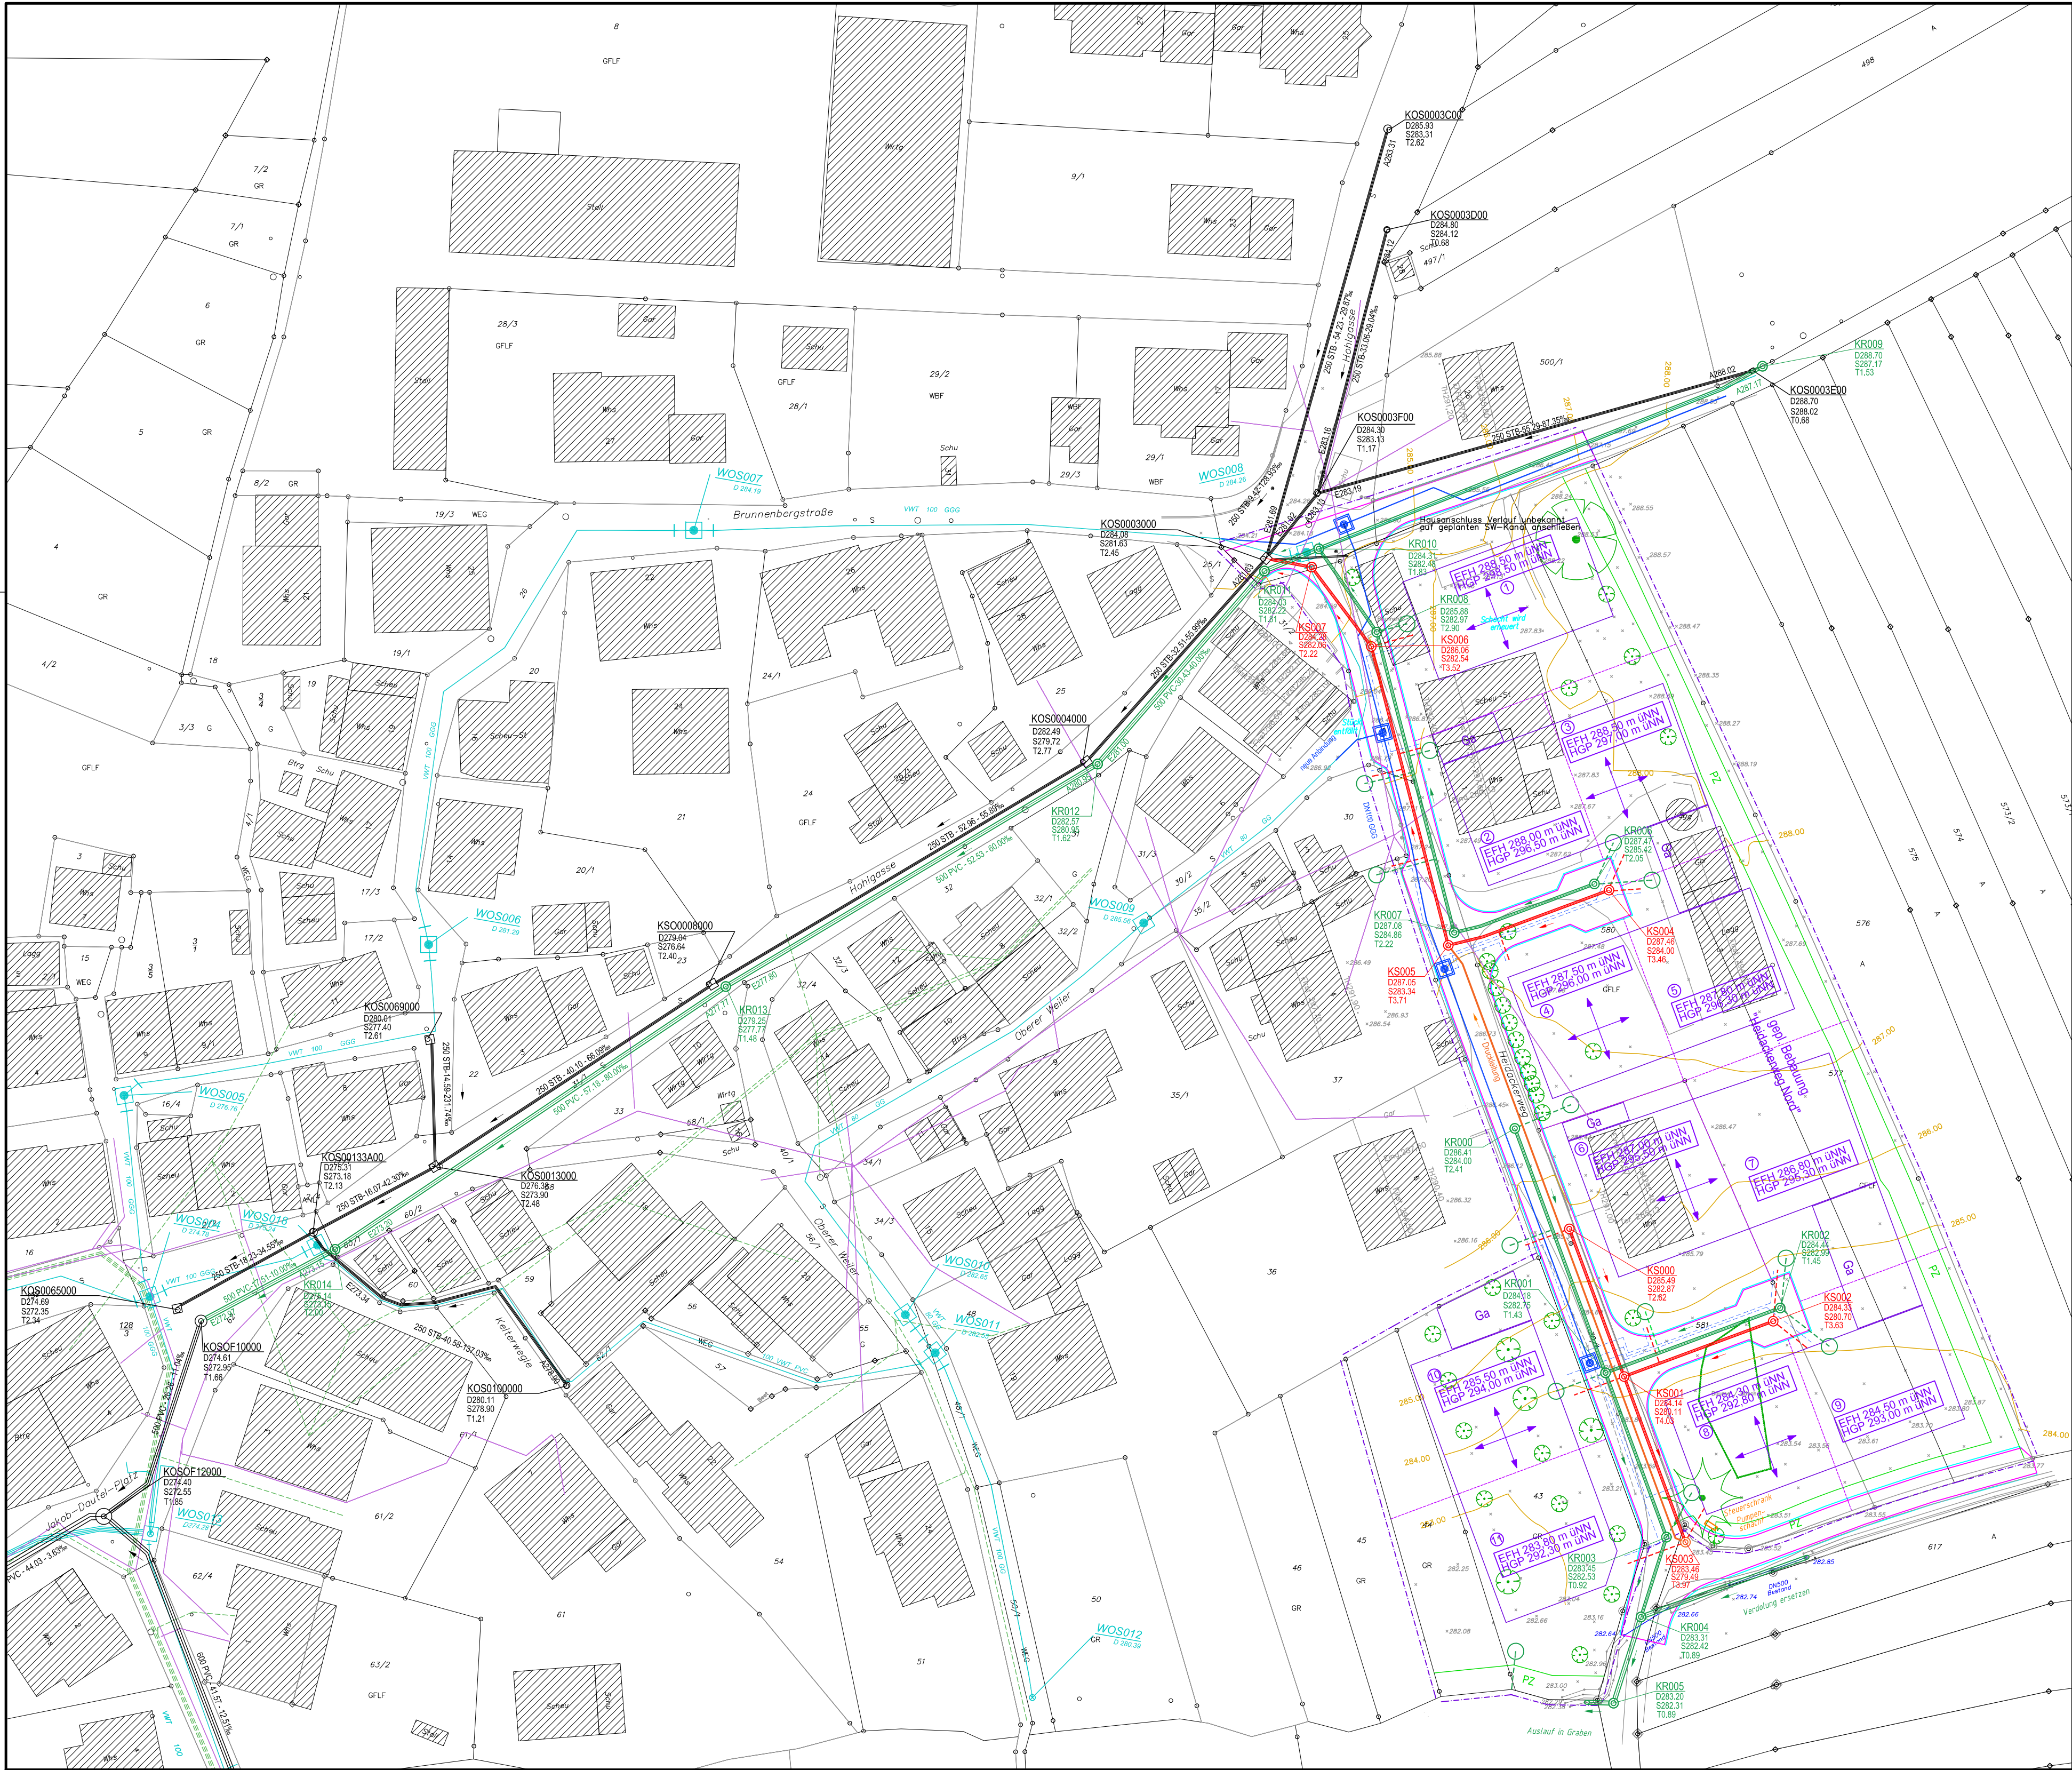


Legende :

- Straßenrand
- Fahrbahnrand
- Mischwasserkanal / Schmutzwasserkanal Bestand
- Schmutzwasserkanal geplant
- Hausanschluss Schmutzwasser
- Schmutzwasserdruckleitung
- Regenwasserkanal geplant offene Bauweise
- Hausanschluss Regenwasser
- private Einzelmückhaltung
- Wasserleitung Bestand
- Wasserleitung geplant
- Wasserleitung Hausanschluss geplant
- Stromleitung Bestand
- Telekom Leitung Bestand

1

Bestandskabel: Die Kabeltrassen sind nur nachrichtlich dargestellt. Sie geben nicht die genaue Lage, die Anzahl und Dimension der Leitungen wieder. Der Auftragnehmer hat rechtzeitig vor Baubeginn die Leitungsträger über die Baumaßnahme zu informieren.

Grundlage: ALKIS © LGL Baden-Württemberg (www.lgl-bw.de)
Stand der Basisinformationen: 16.10.2017, Az.: 2851.9-1/20

Index	Name	Datum	Änderung



**Ingenieurbüro
FRANK GmbH**

Beratung, Planung, Bauleitung
Ingenieurbau, Wasserbau
Abwassertechnik
Wasserversorgung
Straßenbau

Schlachthofstraße 6
71522 Backnang

Telefon (07191) 3234-0
Telefax (07191) 3234-10

www.ingbuero-frank.de
kontakt@ingbuero-frank.de

Entwurfsplanung

Landkreis: Rems-Murr-Kreis
Stadt/Gemeinde: Rudersberg
Stadt-/Ortsteil: Schlechtbach

Projekt:
Erschließung Baugebiet
"Heidackerweg Nord"

Lageplan Kanal Hohlgrasse + Heidackerweg

ZNr.: 10519/1

Pfad/Datei: RUD007_KAN_LP_EIV_05-20-2020.dwg
(RUD007)

Maßstab:
1 : 500

Anerkannt: den

Gez.: Sn 20.05.20