



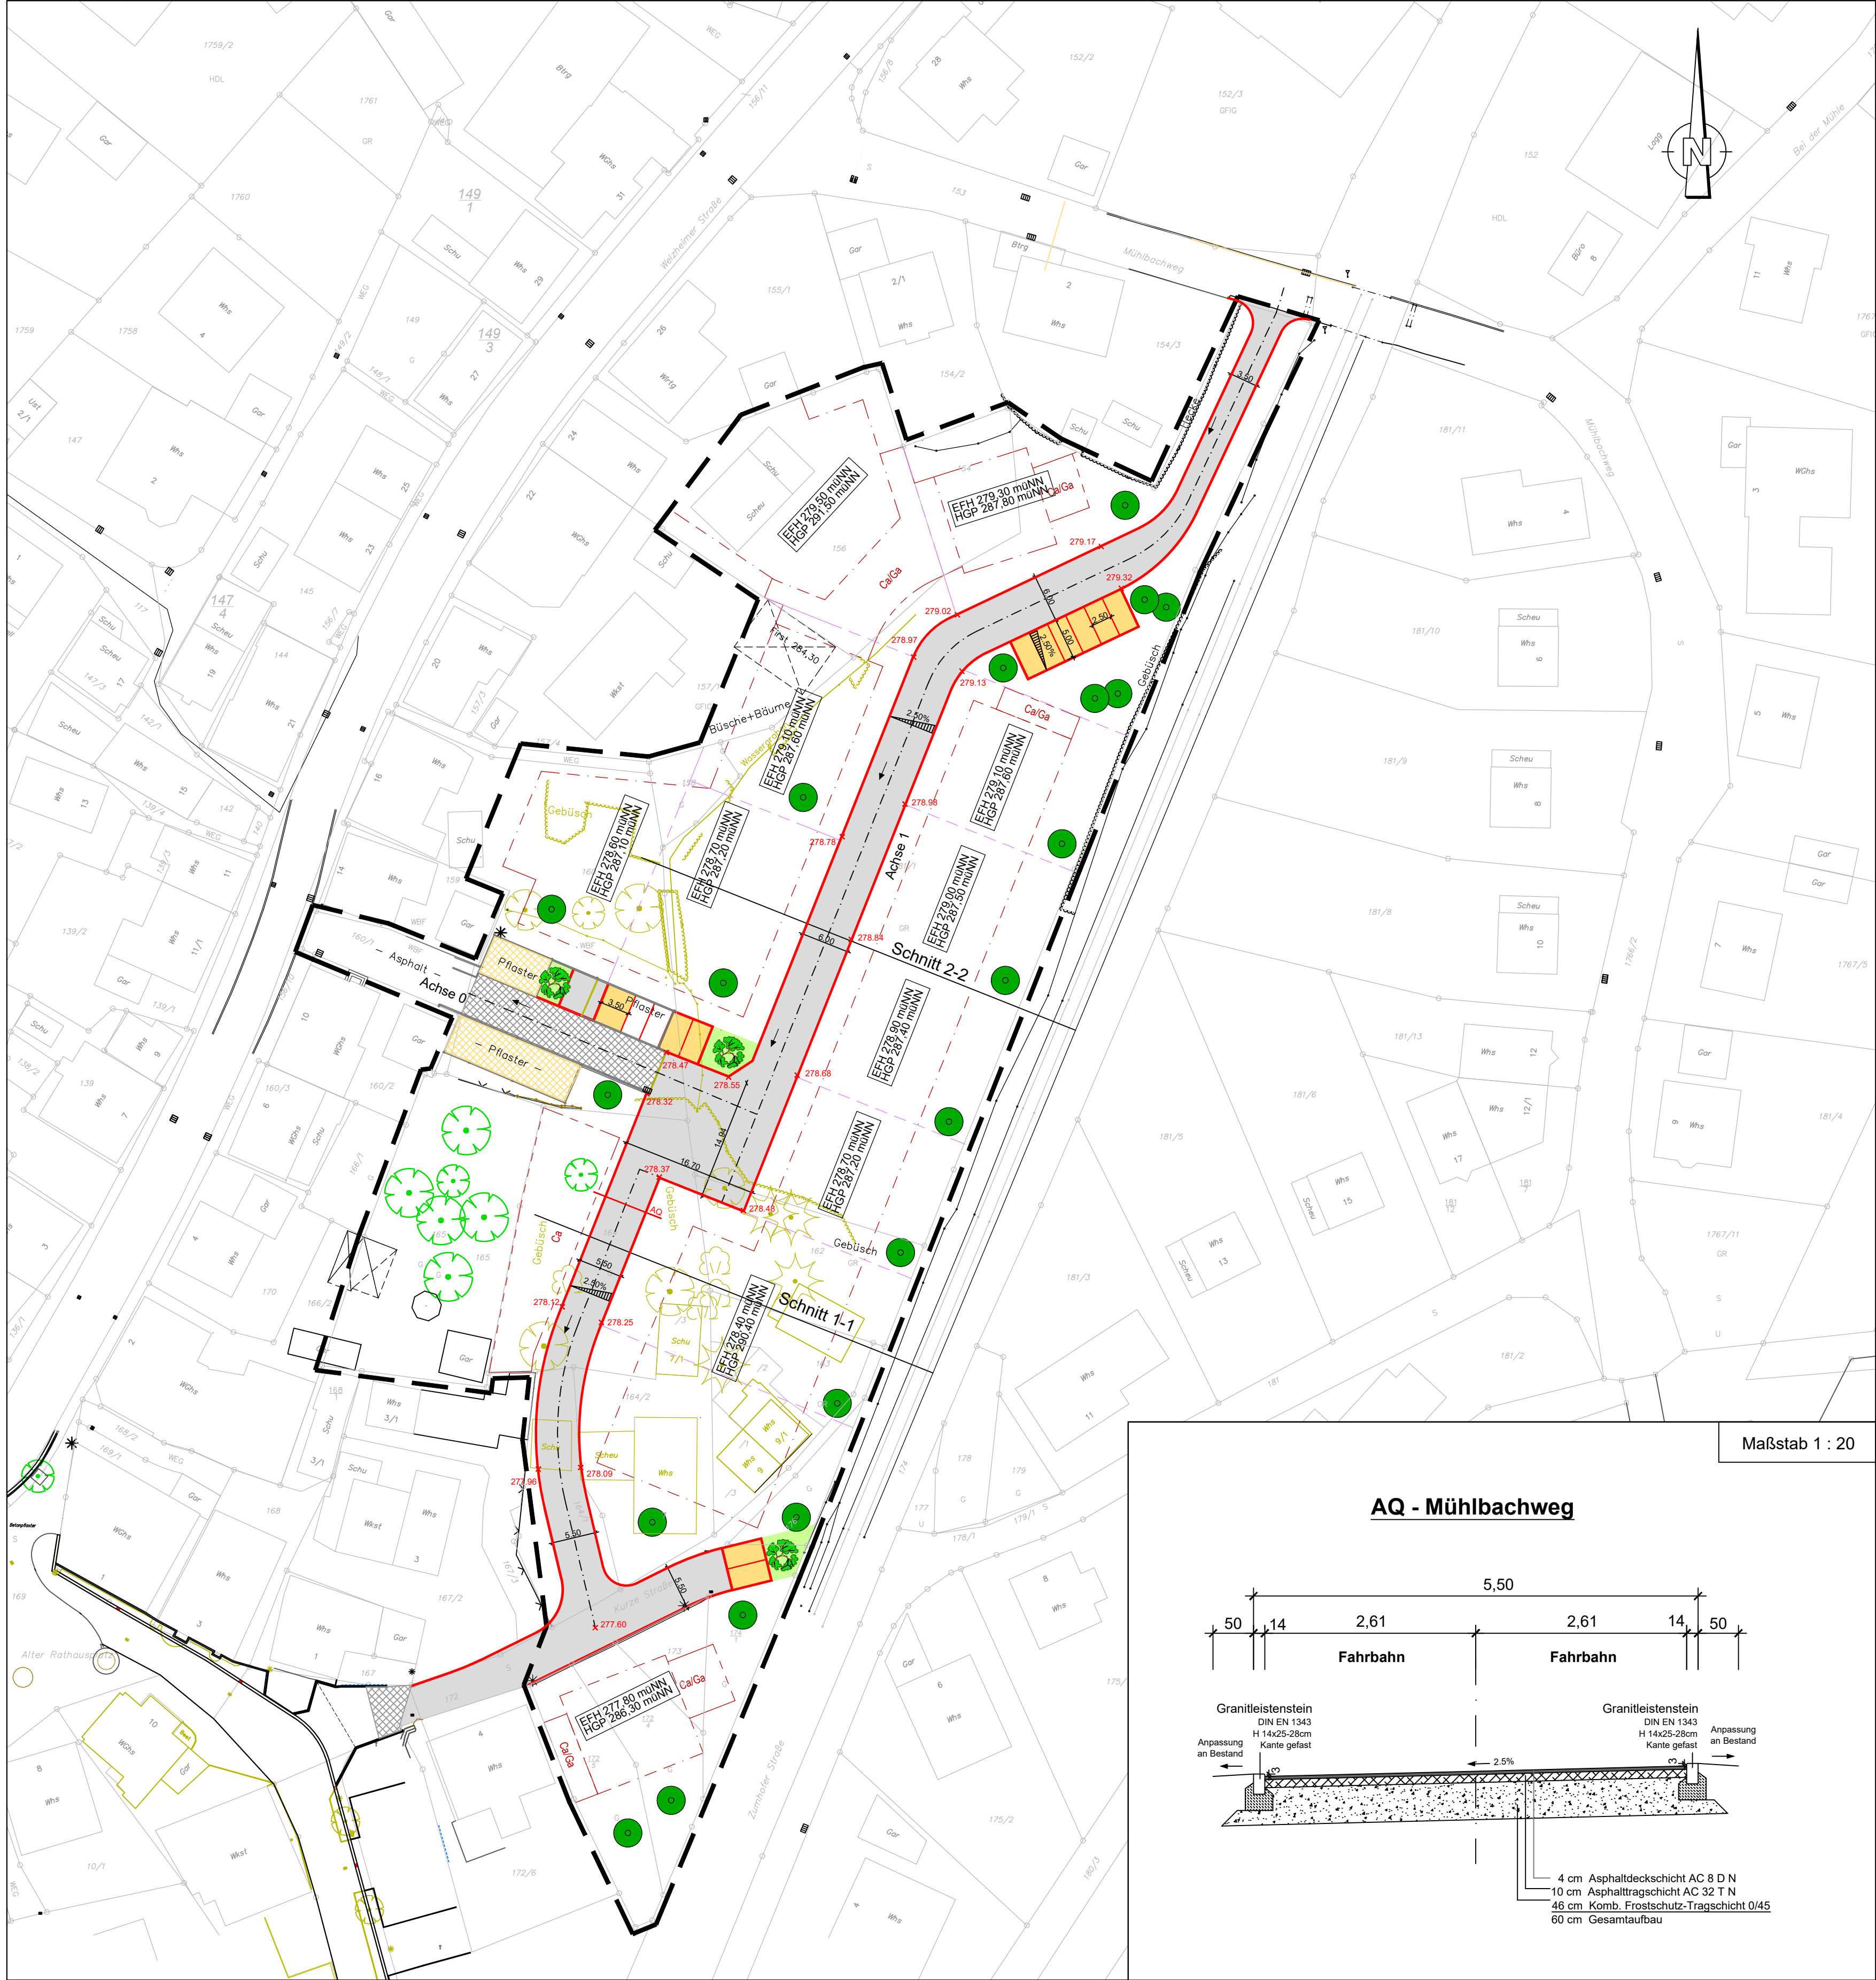

Maßstab 1 : 20

AQ - Mühlbachweg

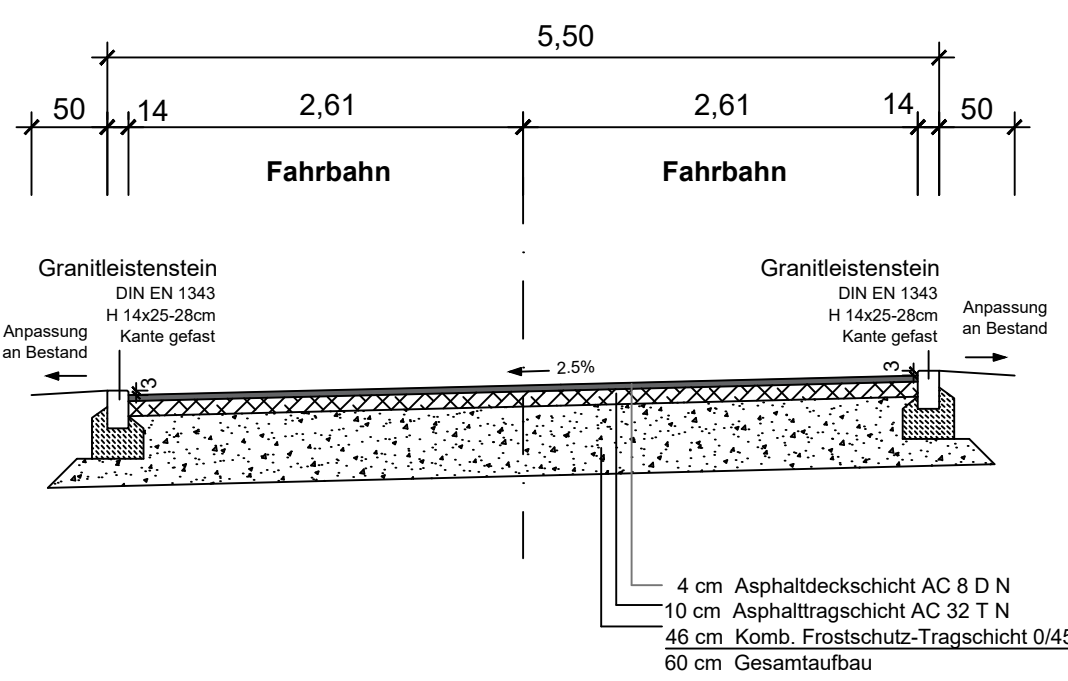

Zeichenerklärung

- Fahrbahn
- Parkplätze
- Anpassung Fahrbahn
- Anpassung Parkplatz
- Randbefassung
- überbaubare Fläche
- Bebauungsgrenze
- Grundstücksgrenzen aus BPlan

EFH 277.80 müNN
HGP 289.80 müNN

EFH aus BPlan vom Büro Käser (Stand 14.05.2019)

EFH 277.80 müNN vorgeschlagene EFH vom Büro Bolz+Palmer

HÖHENSYSTEM: DHHN12 / LAGESYSTEM: Gauß-Krüger

Ausfahrt Mühlbachweg auf 3,50 m reduziert	15.10.2020	1
ERGÄNZUNGEN	DATUM	NR.

BAUHERR:

 **Gemeinde Rudersberg**
Rems-Murr-Kreis

ANERKANNT
DER BAUHERR: Rudersberg, den

PROJEKT: Erschließung Baugebiet
"Mühlbachweg" in Rudersberg

PLANUNGSSTAND **Vorplanung**

PLANBEZEICHNUNG:	Lageplan Straßenbau mit Ausbauquerschnitt	
PROJ. NR.:	06 206	MASSSTAB: 1 : 500
PLAN NR.:	20 - 108	PLANGRÖSSE: 67 x 50
PROGRAMM: ACad2019	GEZEICHNET: Ba	GEPRÜFT: Bolz
	PFAD / DATEI: LP K+WL_Var.1_+Stb_VPL_20-105+108-1.dwg	

ABWASSERBESEITIGUNG
WASSERVERSORGUNG
WASSERBAU
VERKEHRSANLAGEN
GEOINFORMATIONSSYSTEME
PROJEKTMANAGEMENT



BERATUNG
PLANUNG
BAULEITUNG

71364 WINNENDEN, FRIEDRICH-LIST-STRASSE 10
TEL: 07195 91915-0 FAX: 07195 91915-19
INFO@BOLZ-PALMER.DE, WWW.BOLZ-PALMER.DE

DATUM: 09.03.2020

GEFERTIGT: 

Urheberrecht geschützt gemäß DIN 34. Vervielfältigung und Weitergabe an Dritte nur mit unserer Genehmigung!