



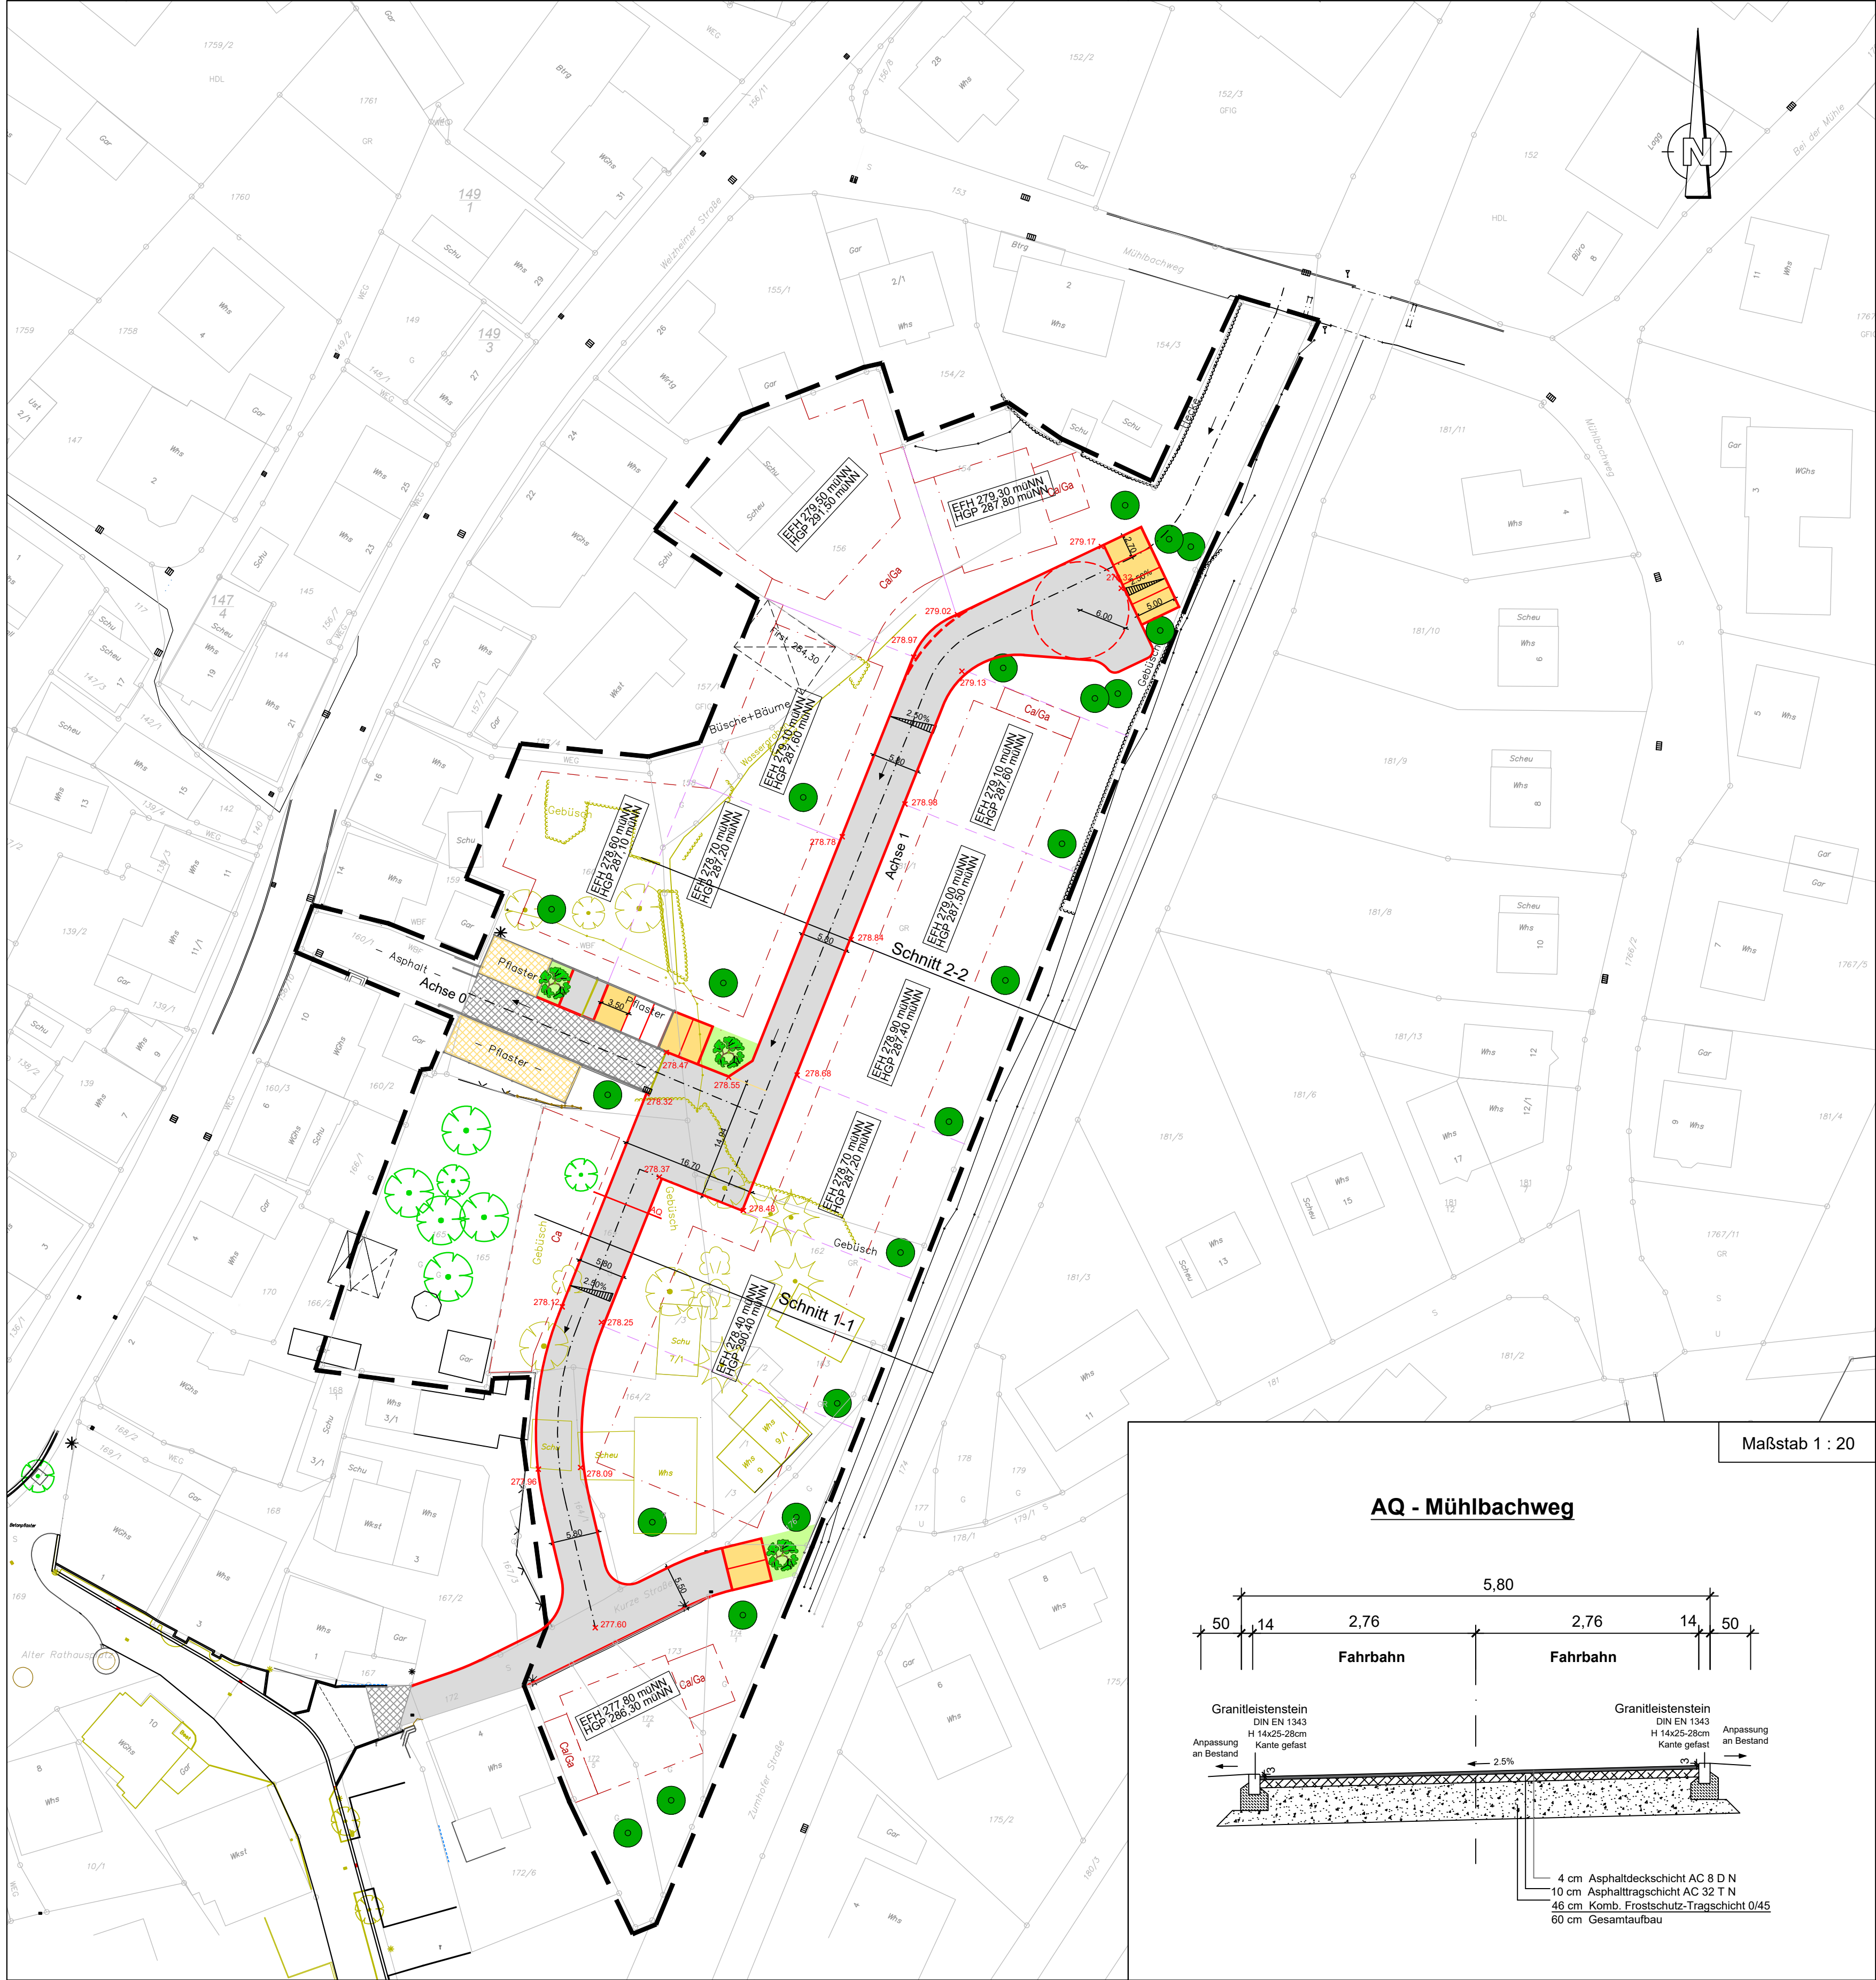

Maßstab 1 : 20

AQ - Mühlbachweg

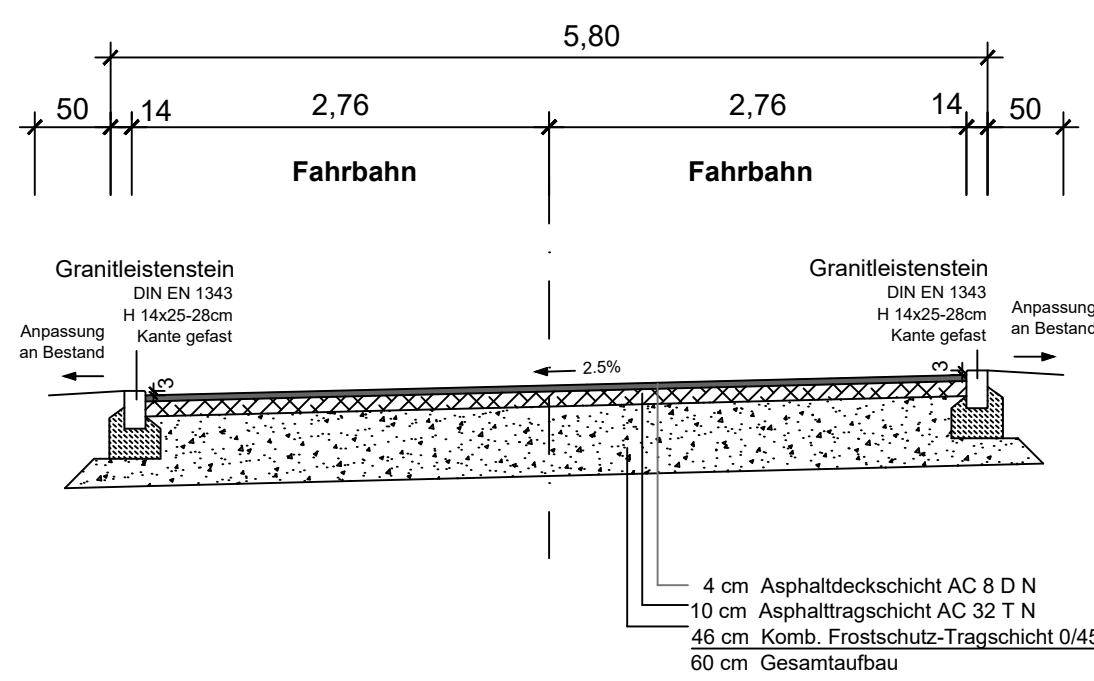

Zeichenerklärung

- Fahrbahn
 - Parkplätze
 - Anpassung Fahrbahn
 - Anpassung Parkplatz
 - Randbefassung
 - überbaubare Fläche
 - Bebauungsgrenze
 - Grundstücksgrenzen aus BPlan
- EFH 277,80 mÜNN
HGP 289,80 mÜNN
- EFH aus BPlan vom Büro Käser (Stand 14.05.2019)

5.

HÖHENSYSTEM: DHHN12 / LAGESYSTEM: Gauß-Krüger		
Wendehammer ergänzt: Fahrbahnbreite 5,80 m	29.10.2020	2/bo
Ausfahrt Mühlbachweg auf 3,50 m reduziert	15.10.2020	1
ERGÄNZUNGEN	DATUM	NR.
BAUHERR:		
	Gemeinde Rudersberg Rems-Murr-Kreis	
ANERKANNT DER BAUHERR: Rudersberg, den		
.....		
PROJEKT: Erschließung Baugebiet "Mühlbachweg" in Rudersberg		
PLANUNGSSTAND: Vorplanung		
PLANBEZEICHNUNG: Lageplan Straßenbau mit Ausbauquerschnitt		
PROJ. NR.: 06 206	MASSSTAB: 1 : 500	PLANGRÖSSE: 67 x 50
PLAN NR.: 20 - 108	GEZEICHNET: Ba	GEPRÜFT: Bolz
PROGRAMM: ACad2019	PFAD / DATEI: LP K+WL_Var.1 +Stb_VPL_20-105+108-1.dwg	
ABWASSERBESEITIGUNG WASSERVERSORGUNG WASSERBAU VERKEHRSANLAGEN GEOINFORMATIONSSYSTEME PROJEKTMANAGEMENT		
		
BERATUNG PLANUNG BAULEITUNG		
71364 WINNENDEN, FRIEDRICH-LIST-STRASSE 10 TEL: 07195 91915-0 FAX: 07195 91915-19 INFO@BOLZ-PALMER.DE, WWW.BOLZ-PALMER.DE		
DATUM: 09.03.2020	GEFERTIGT: 	
Urheberrecht geschützt gemäss DIN 34, Vervielfältigung und Weitergabe an Dritte nur mit unserer Genehmigung!		