



# Lageplan mit Abstandsflächen

Auszug aus dem Liegenschaftskataster  
Zeichnerischer Teil zum Bauantrag (§ 4 LBOVVO)

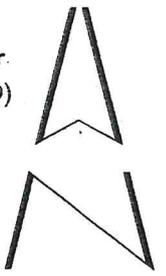

Rems-Murr-Kreis  
Gemeinde Rudersberg  
Gemarkung Schlechtbach  
Flur 3 (Mittelschlechtbach)

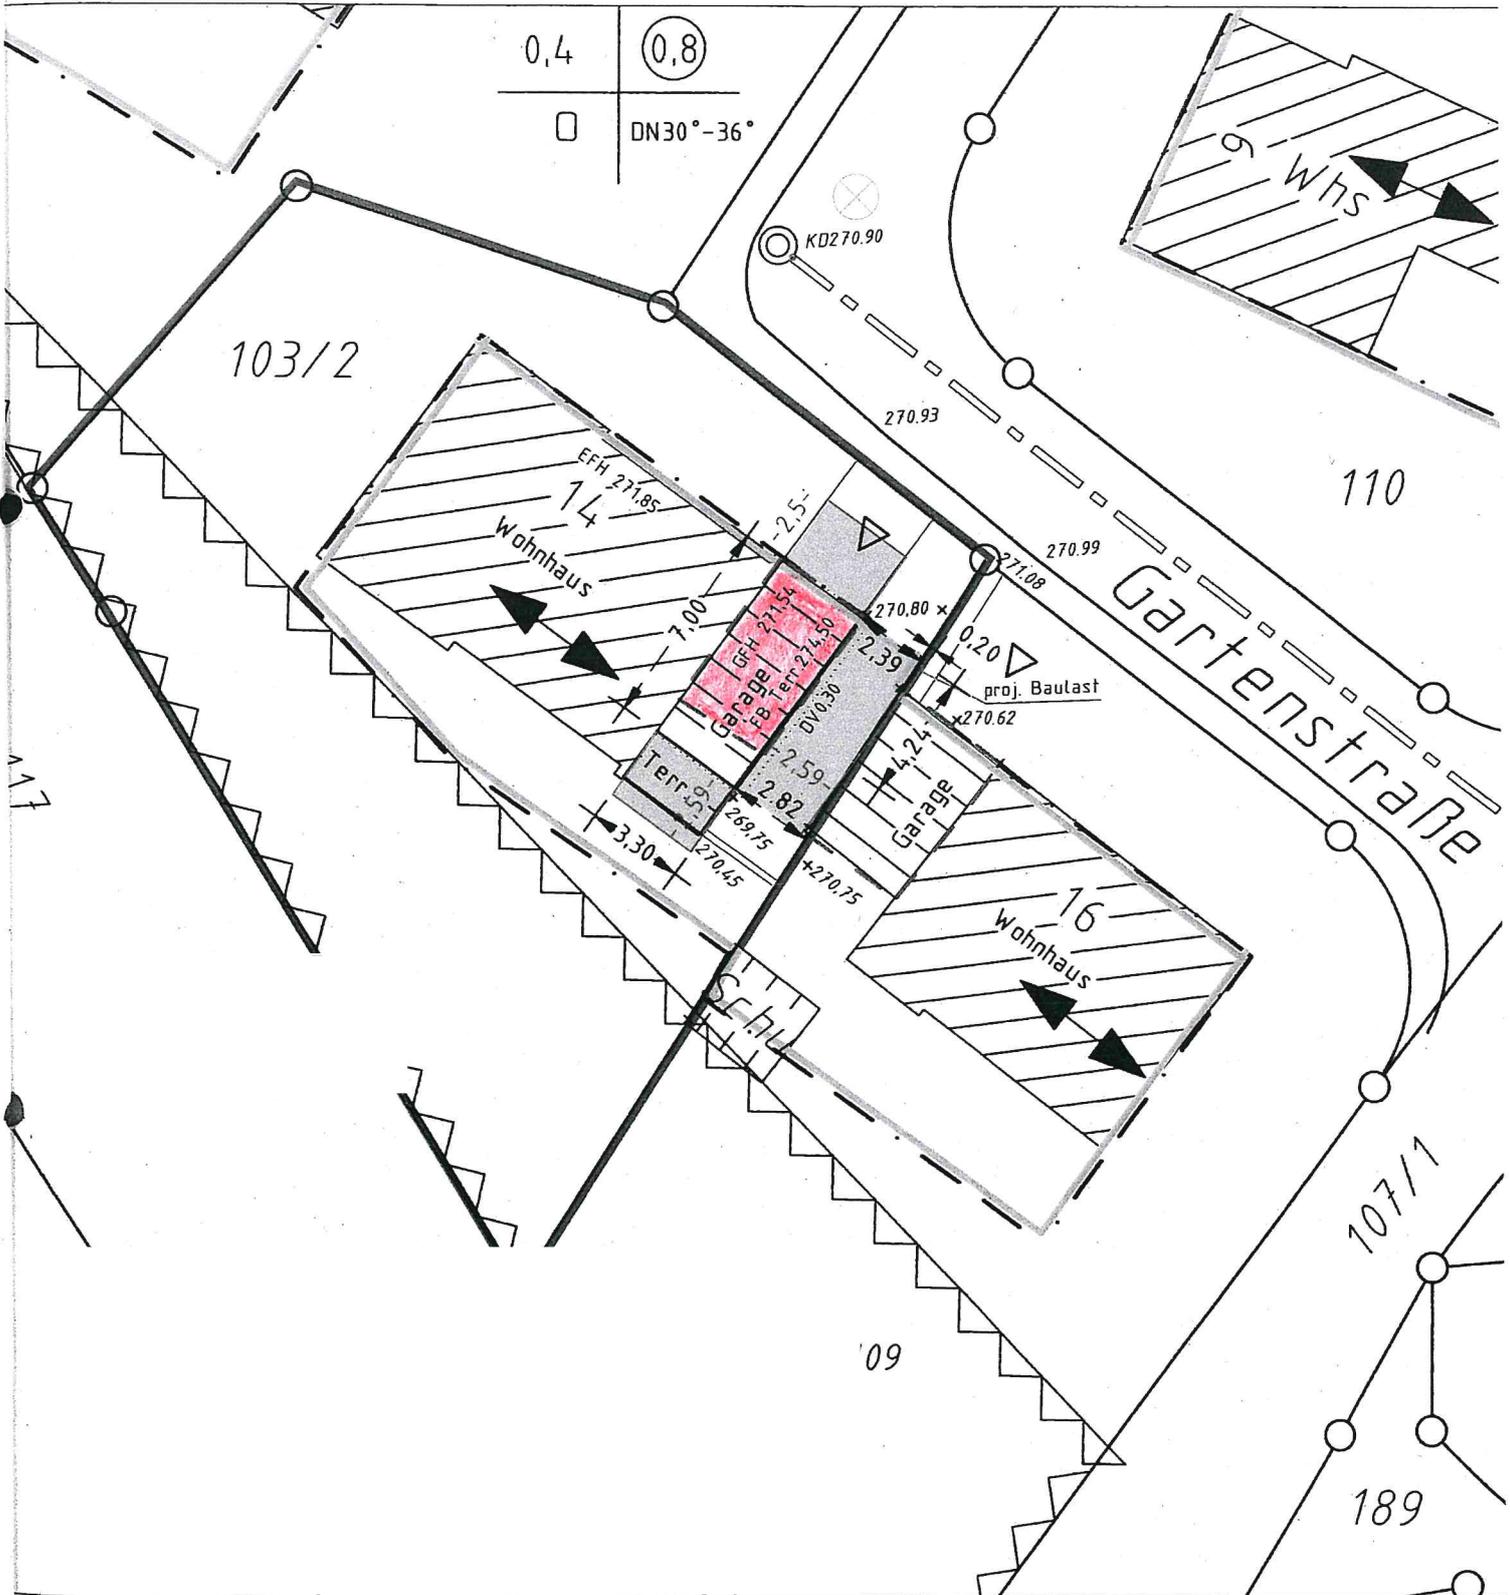

Höhenangaben im neuen System in m ü. NN  
Einzeichnungen nach § 4 Abs. 3-5 LBOVVO  
Eventuell vorhandene unterirdische Versorgungsleitungen im Baugrundstück sind nicht dargestellt.



Maßstab 1:250