


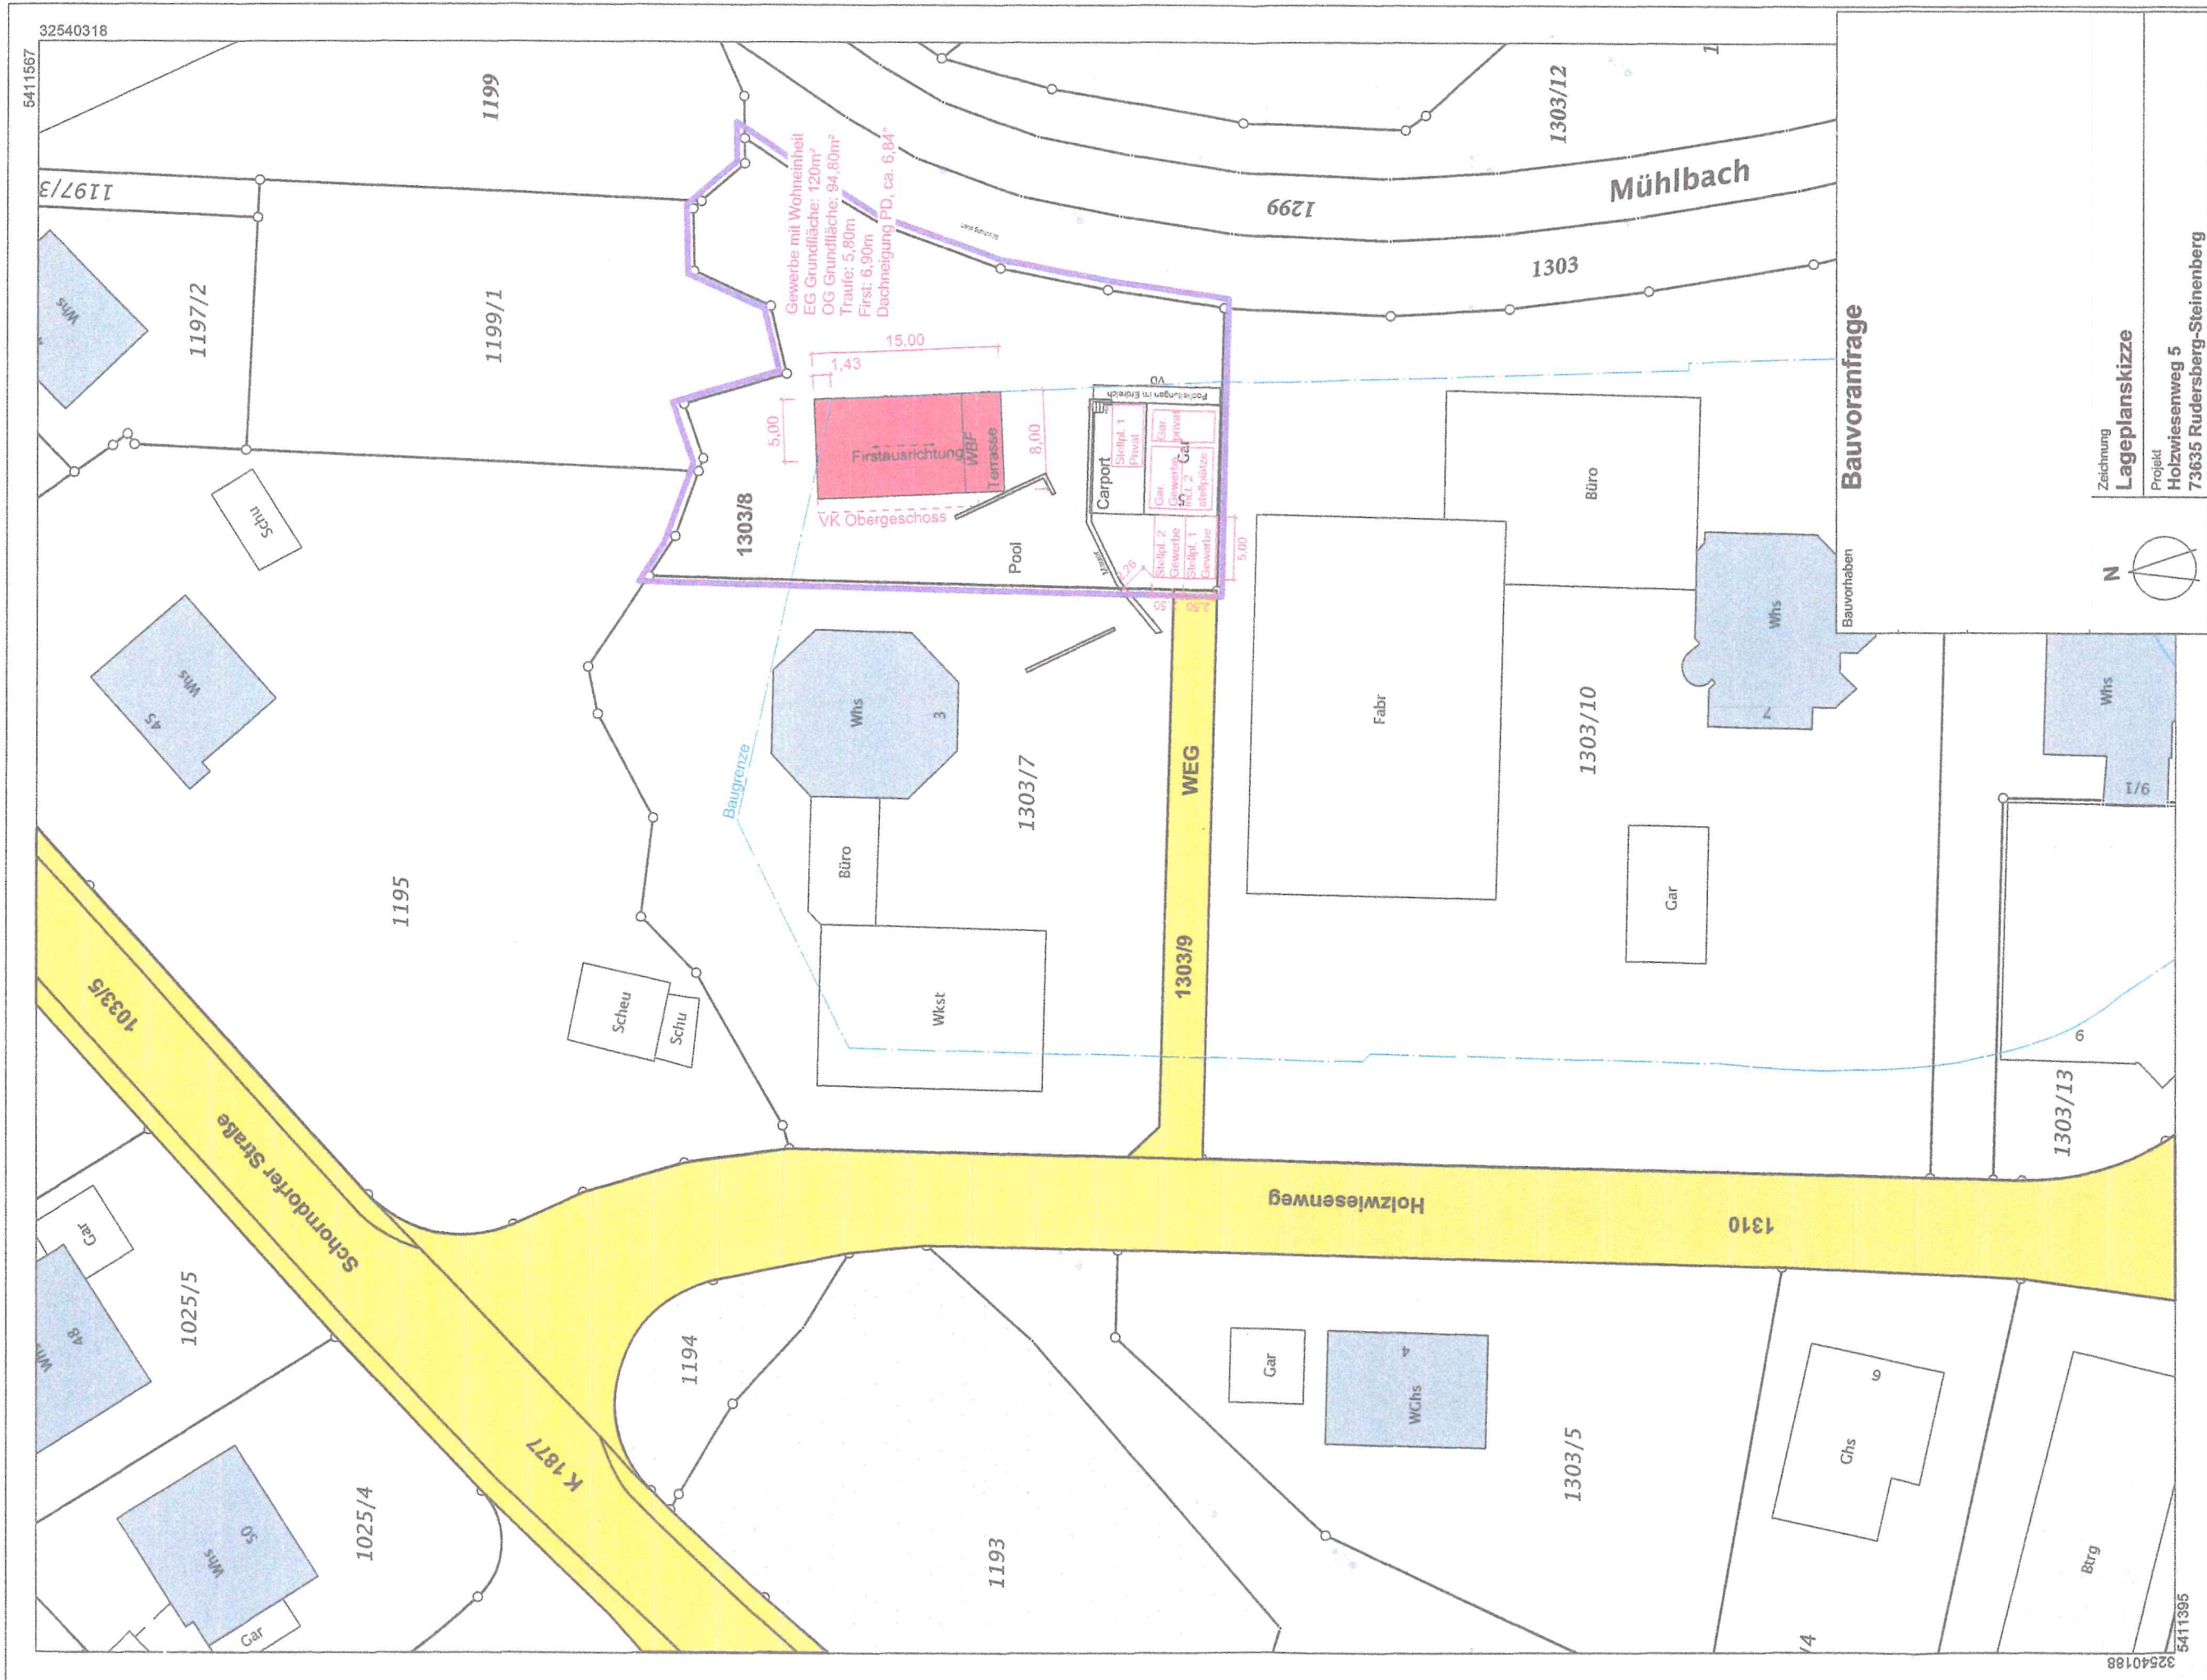


Gewerbe mit Wohneinheit
EG Grundfläche: 120m²
OG Grundfläche: 94,80m²
Trauf: 5,80m
First: 6,90m
Dachneigung PD, ca. 8,84°

15,00
1,43
5,00
8,00

Carport
Stellpl. 1
Stellpl. 2
Gar.
Gewerbe
Stellpl. 1
Stellpl. 2
Gar.
Gewerbe

Zeichnung
Lageplanskizze
Projekt
Holzwiesenweg 5
73635 Rudersberg-Steinenberg

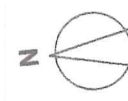

Bauvoranfrage

Bauvorhaben

Die Basisinformationen und Basisdaten des Liegenschaftskatasters unterliegen dem Verwendungsvorbehalt nach § 2 Abs. 3 und 4 des Vermessungsgesetzes vom 1. Juli 2004 (GBl. S. 469, 509), zuletzt geändert durch Gesetz vom 23. Februar 2017 (GBl. S. 99, 105). Sie dürfen vom Empfänger nur für den Zweck verwendet werden, zu dem sie übermittelt worden sind. Eine Verwendung für andere Zwecke ist nur zulässig, wenn die Vermessungsbehörde eingewilligt hat.

Maßstab 1:500



Vermessungsverwaltung Baden-Württemberg

Landratsamt Rems-Murr-Kreis
Vermessungsbehörde
Stuttgarter Straße 110
71332 Waiblingen

**Auszug aus dem
Liegenschaftskataster**
Liegenschaftskarte s/w 1:500

Stand vom: 16.10.2018

Flurstück: 1303/7
Flur: Steinenberg
Gemarkung:

Gemeinde: Rudersberg
Kreis: Rems-Murr-Kreis
Regierungsbezirk: Stuttgart