

Flurstück: 1719/5
Flur: Rudersberg
Gemarkung: Rudersberg

Gemeinde: Rudersberg
Kreis: Rems-Murr-Kreis
Regierungsbezirk: Stuttgart




NEUBAU DOPPELHAUS
UHLANDWEG 20/22
73635 RUDERSBERG

planinhalt: maßstab: 1:100

ANSICHT SÜD - SKIZZE

planinhalt: ANSICHT SÜD - Skizze
maßstab: 1:100

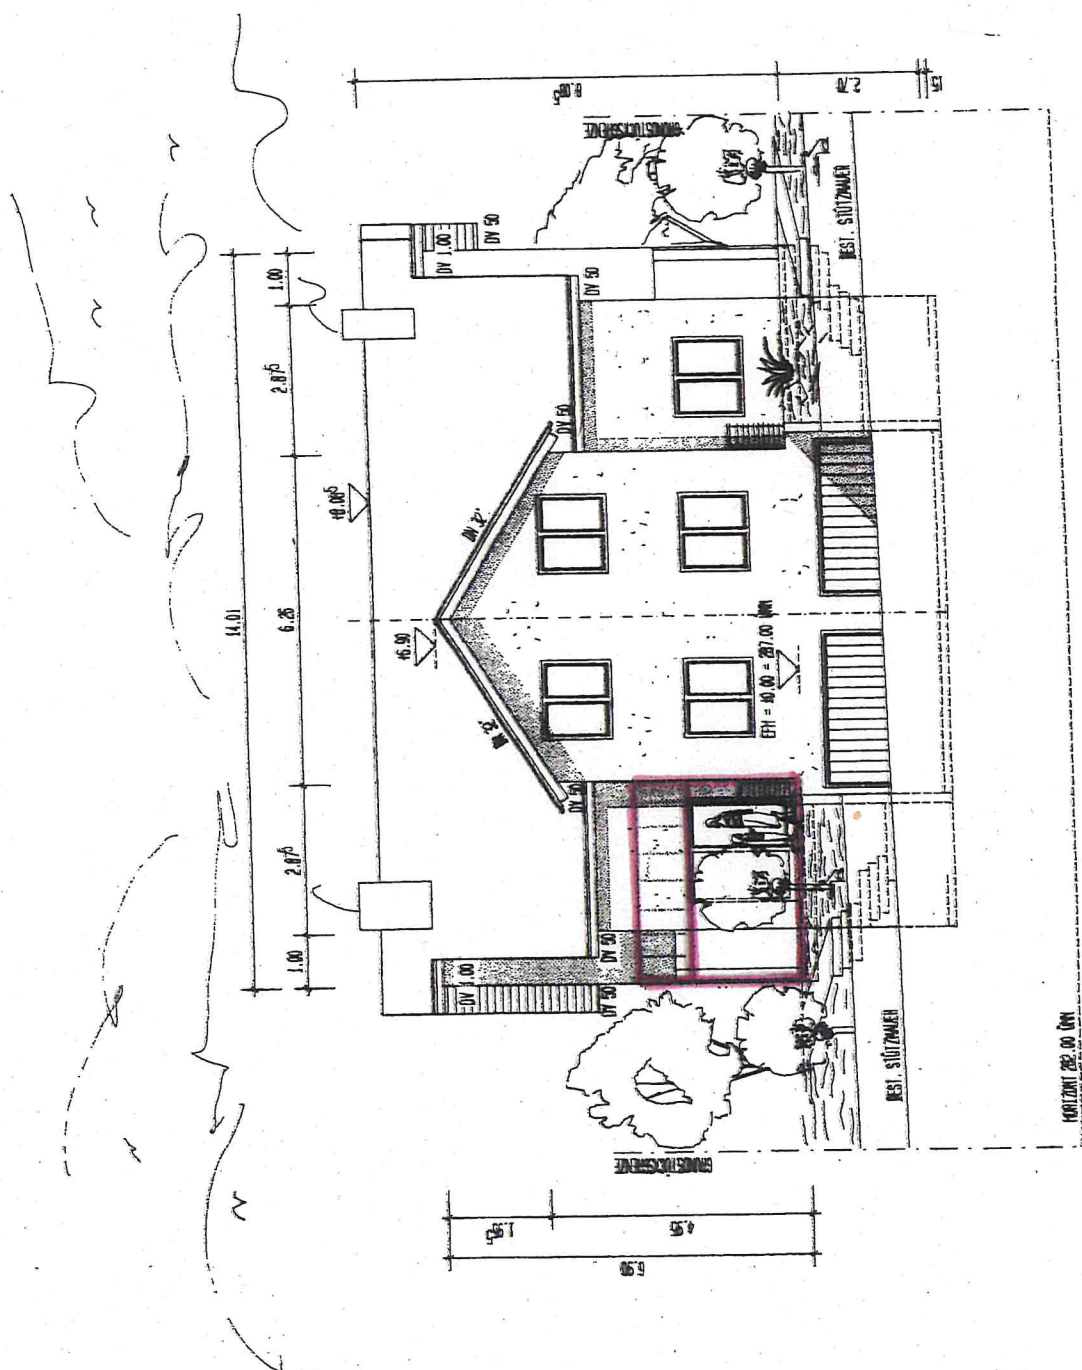

NEUBAU DOPPELHAUS
UHLANDWEG 20/22
73635 RUDERSBERG

maßstab: 1:100





planinhalt:

ANSICHT NORD - Skizze

ANSICHT OST - Skizze

Grundriss



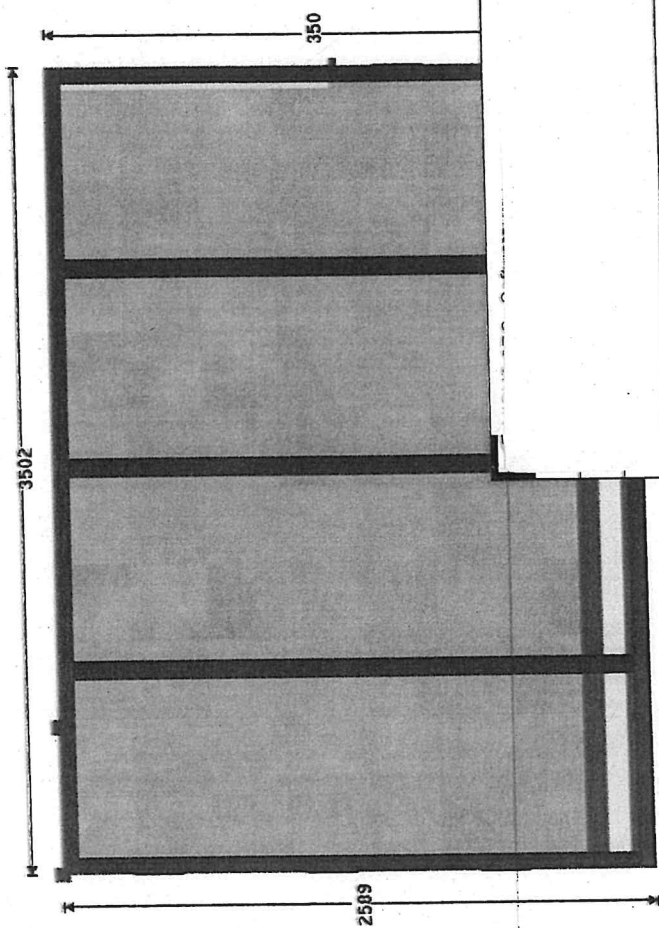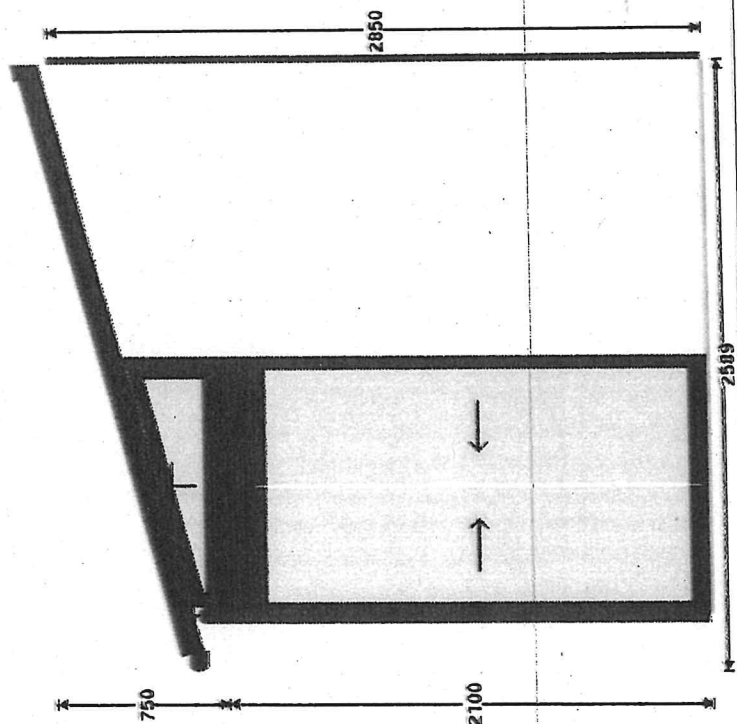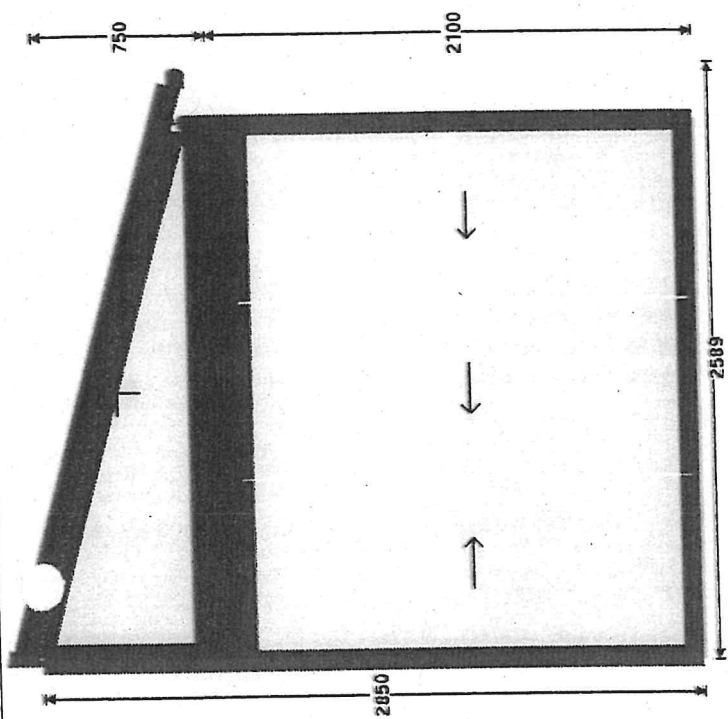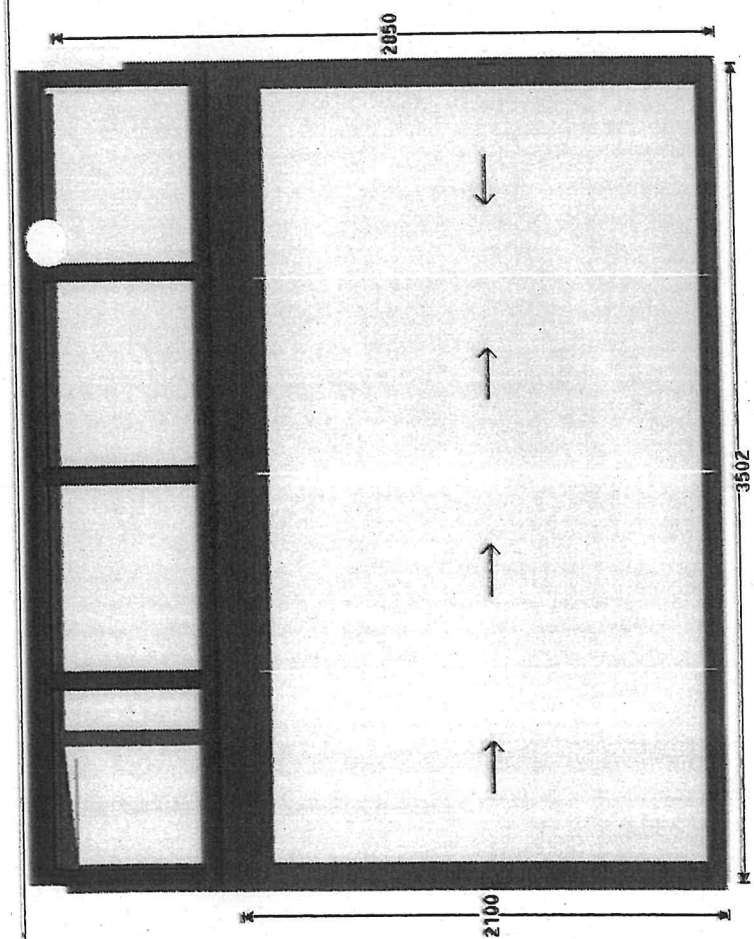

Bemerkung:	Terrassentüberdachung
------------	-----------------------