


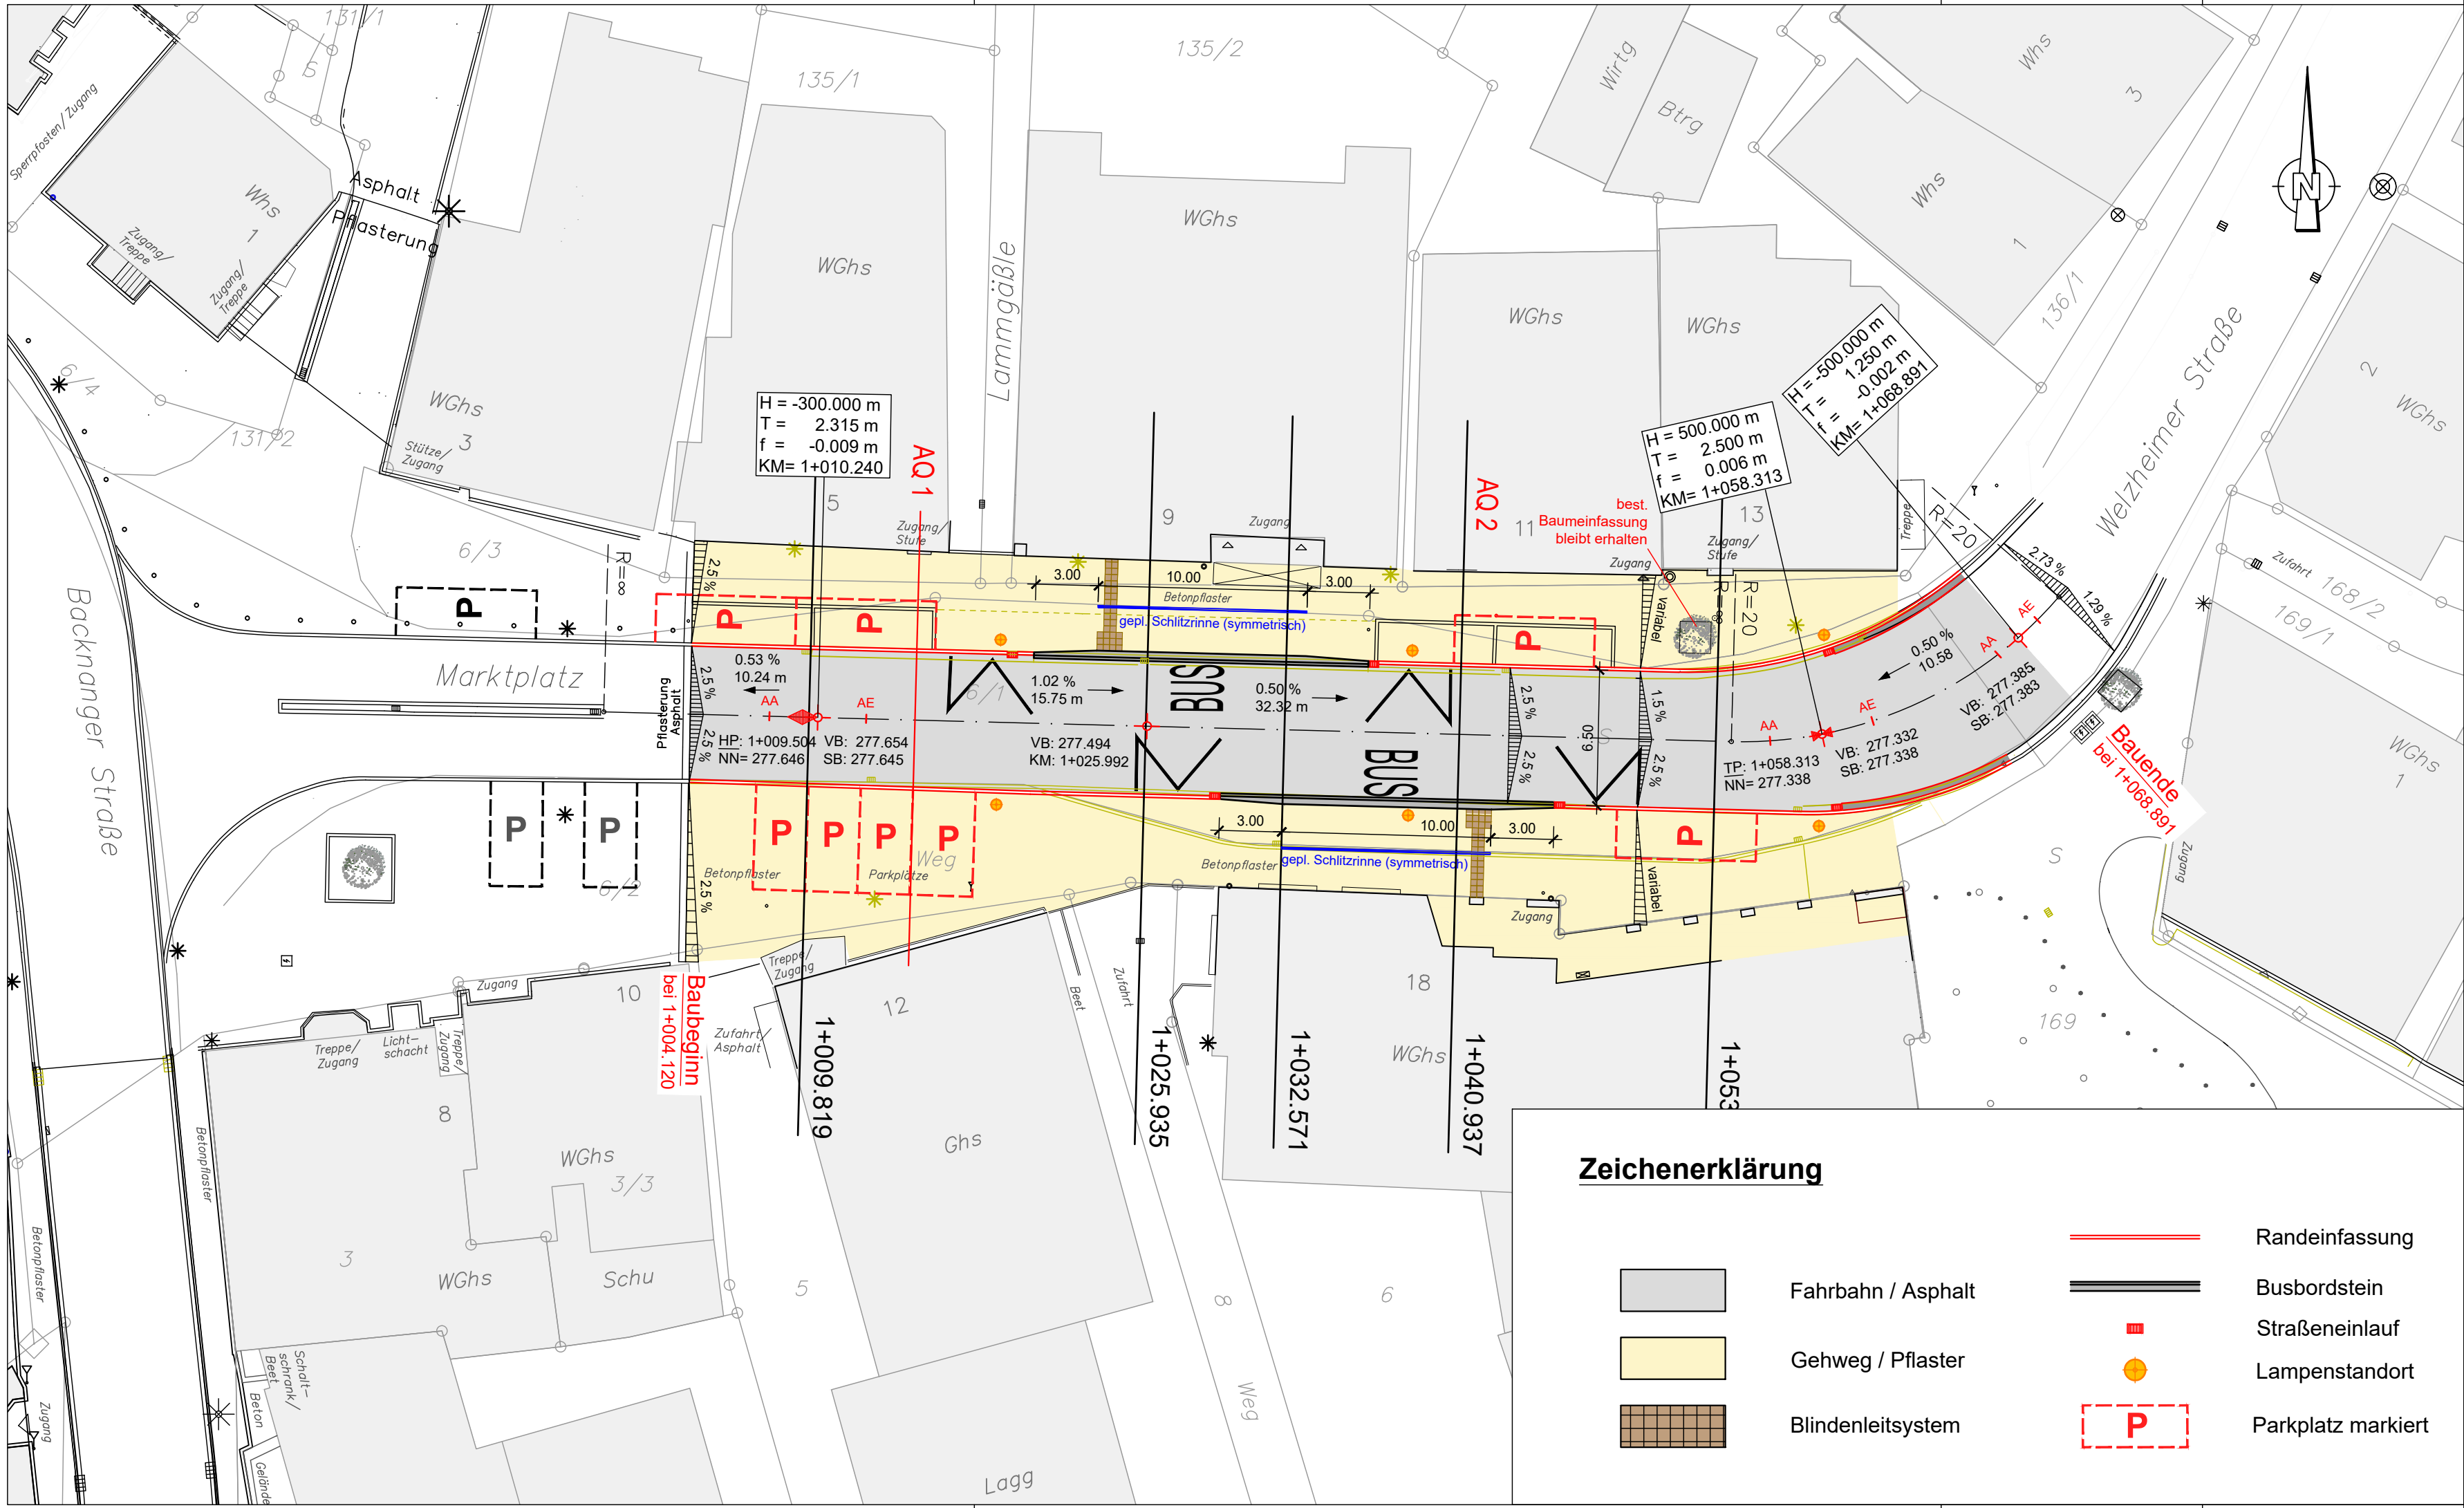

Zeichenerklärung

- | | | | |
|--|--------------------|--|--------------------|
| | Fahrbahn / Asphalt | | Randeinfassung |
| | Gehweg / Pflaster | | Busbordstein |
| | Blindenleitsystem | | Straßeneinlauf |
| | | | Lampenstandort |
| | | | Parkplatz markiert |

HÖHENSYSTEM: DHHN12 / LAGESYSTEM: Gauß-Krüger														
<table><tbody><tr><td></td><td></td><td></td></tr><tr><td></td><td></td><td></td></tr><tr><td></td><td></td><td></td></tr><tr><td>ERGÄNZUNGEN</td><td>DATUM</td><td>NR.</td></tr></tbody></table>												ERGÄNZUNGEN	DATUM	NR.
ERGÄNZUNGEN	DATUM	NR.												
BAUHERR:  Gemeinde Rudersberg Rems-Murr-Kreis														
ANERKANNT DER BAUHERR: Rudersberg, den														
PROJEKT: Umbau Bereich Marktplatz in Rudersberg														
PLANUNGSSTAND Entwurfsplanung														
PLANBEZEICHNUNG: Lageplan Straßenbau														
PROJ. NR.: 06 220	MASSSTAB: 1 : 250	PLANGRÖSSE: 68 x 30												
PLAN NR.: 20 - 623	GEZEICHNET: bo / li	GEPRÜFT: Bolz												
PROGRAMM: ACad2021	PFAD / DATEI: E \ LP K+WL+G, Stb_E_20-620_623_627.dwg													
<table><tbody><tr><td rowspan="4">ABWASSERBESEITIGUNG WASSERVERSORGUNG WASSERBAU VERKEHRSANLAGEN GEOINFORMATIONSSYSTEME PROJEKTMANAGEMENT</td><td rowspan="4"></td></tr><tr><td></td></tr><tr><td></td></tr><tr><td></td></tr><tr><td>BERATUNG PLANUNG BAULEITUNG</td><td>71364 WINNENDEN, FRIEDRICH-LIST-STRASSE 10 TEL: 07195 91915-0 FAX: 07195 91915-19 INFO@BOLZ-PALMER.DE, WWW.BOLZ-PALMER.DE</td></tr><tr><td>DATUM: 23.11.2020</td><td>GEFERTIGT: </td></tr><tr><td colspan="3">Urheberschutz gemäss DIN 34. Vervielfältigung und Weitergabe an Dritte nur mit unserer Genehmigung!</td></tr></tbody></table>			ABWASSERBESEITIGUNG WASSERVERSORGUNG WASSERBAU VERKEHRSANLAGEN GEOINFORMATIONSSYSTEME PROJEKTMANAGEMENT					BERATUNG PLANUNG BAULEITUNG	71364 WINNENDEN, FRIEDRICH-LIST-STRASSE 10 TEL: 07195 91915-0 FAX: 07195 91915-19 INFO@BOLZ-PALMER.DE, WWW.BOLZ-PALMER.DE	DATUM: 23.11.2020	GEFERTIGT: 	Urheberschutz gemäss DIN 34. Vervielfältigung und Weitergabe an Dritte nur mit unserer Genehmigung!		
ABWASSERBESEITIGUNG WASSERVERSORGUNG WASSERBAU VERKEHRSANLAGEN GEOINFORMATIONSSYSTEME PROJEKTMANAGEMENT														
BERATUNG PLANUNG BAULEITUNG	71364 WINNENDEN, FRIEDRICH-LIST-STRASSE 10 TEL: 07195 91915-0 FAX: 07195 91915-19 INFO@BOLZ-PALMER.DE, WWW.BOLZ-PALMER.DE													
DATUM: 23.11.2020	GEFERTIGT: 													
Urheberschutz gemäss DIN 34. Vervielfältigung und Weitergabe an Dritte nur mit unserer Genehmigung!														