


Landkreis: Rems-Murr-Kreis
Gemeinde: Rudersberg
Gemarkung: Rudersberg
Flur: 0 (Rudersberg)

Lageplan

zeichnerischer Teil
zum Bauantrag (§4 LBOVVO)

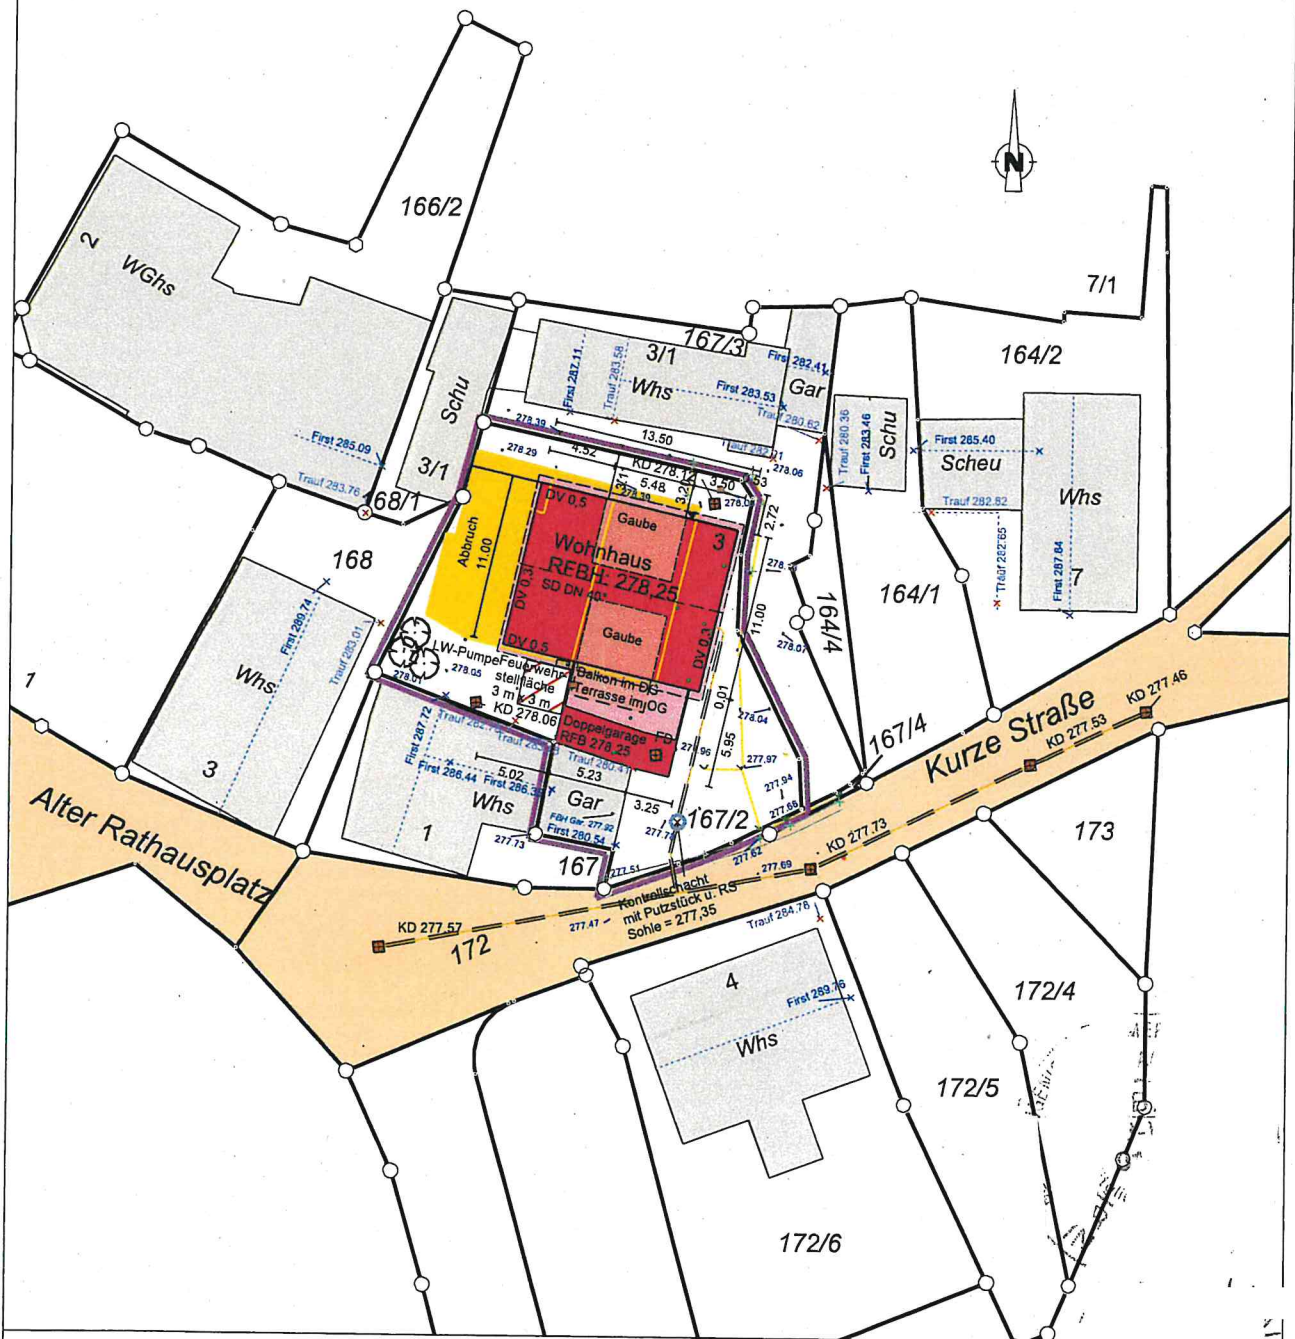

Evtl. unterirdische Versorgungsleitungen und dgl. sind dem Planfertiger nicht bekannt und im vorliegenden Plan nicht enthalten.

Maßstab 1:500




Höhenangaben im neuen System

Der Plan ist urheberrechtlich geschützt. Vervielfältigung nur mit Zustimmung des Planerstellers.

Plan:



Schnitt Z-2
Ansicht Süd

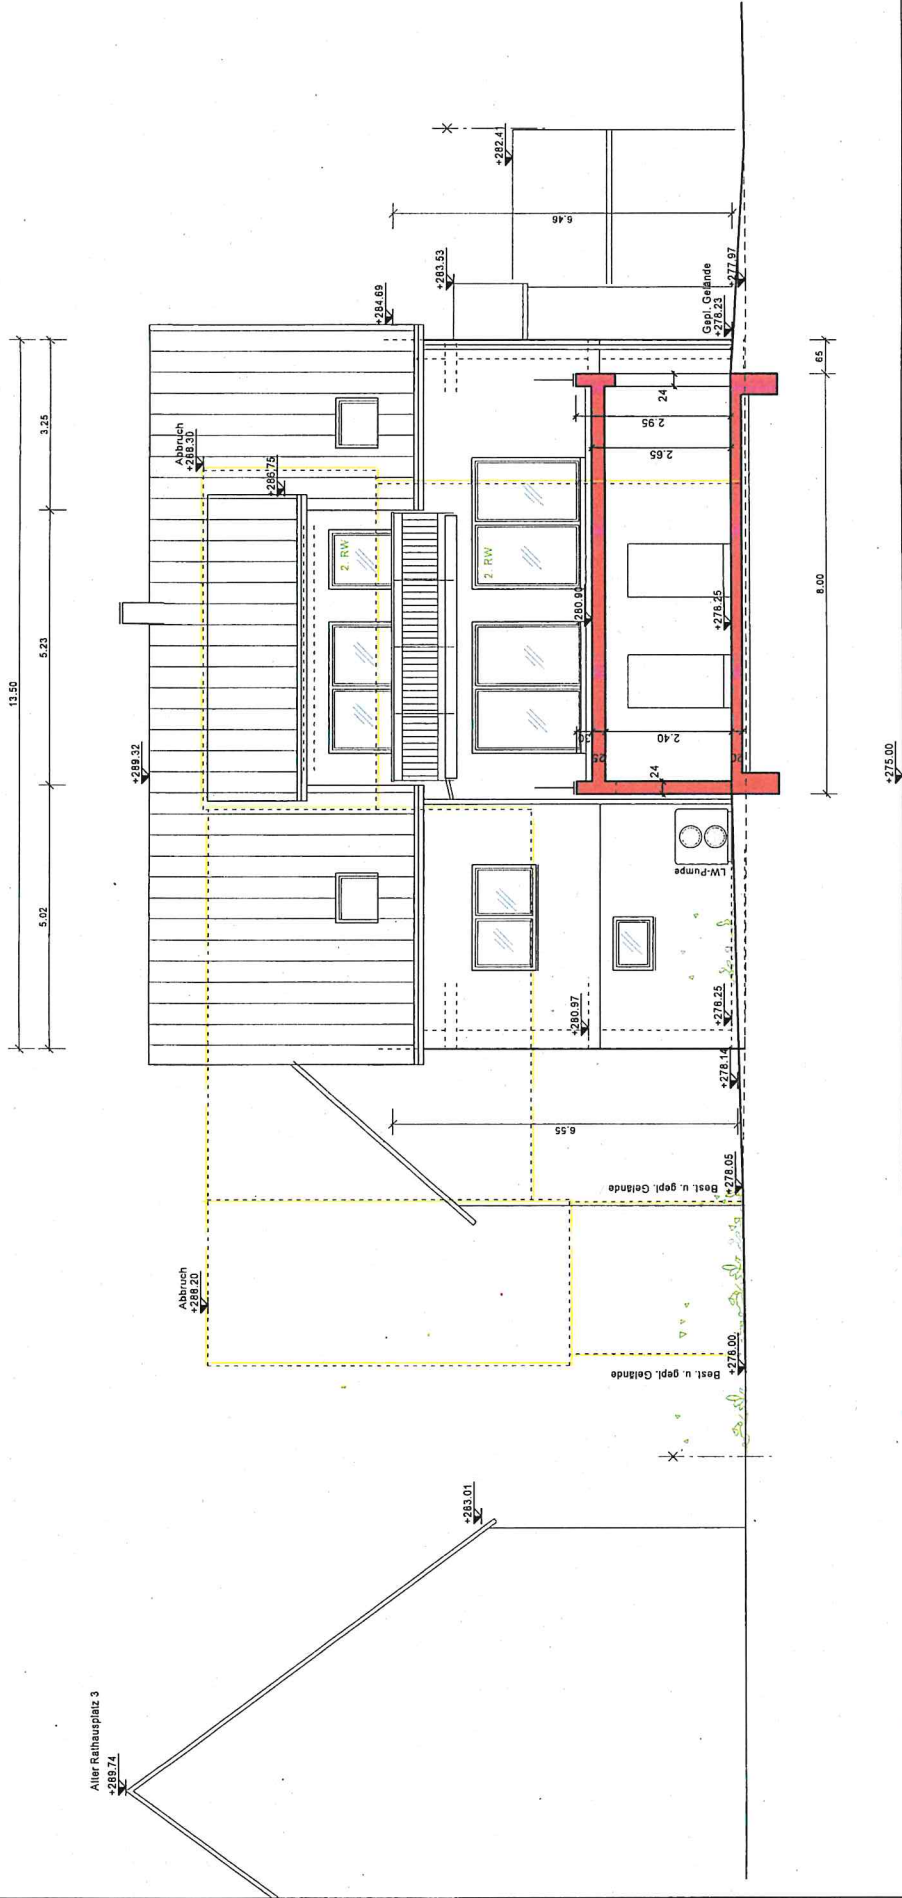

Architectural floor plan of a building with a gabled roof. The plan includes dimensions, elevations, and room labels. Key features include a staircase, several windows, and a large room labeled 'RFB OG'. The plan is oriented with a north arrow pointing towards the top right.

Dimensions:

- Overall width: 5.50
- Overall depth: 5.50
- Room width (left): 2.50
- Room width (right): 2.50

Elevations:


- Top left: +287.11
- Top center: +283.53
- Top right: +278.18
- Left side (top to bottom): +285.72, +284.69, +283.06, +278.12
- Right side (top to bottom): +285.32, +285.29, +285.00, +280.95, +277.99
- Bottom left: +288.74
- Bottom center: +285.44
- Bottom right: +275.00

Room Labels:

- Top left: D11 20°
- Top center: D11 10°
- Top right: D11 10°
- Left side: D11 20°
- Right side: RFB OG, RFB EG
- Bottom left: D11 20°
- Bottom center: D11 10°
- Bottom right: D11 10°

Other Labels:


- Top left: Alter Rathausplatz 3
- Top center: Kurze Strasse 1
- Top right: Best. u. gepl. Gelände
- Left side: Abbruch
- Right side: Abbruch
- Bottom left: Abbruch
- Bottom center: Abbruch
- Bottom right: Abbruch

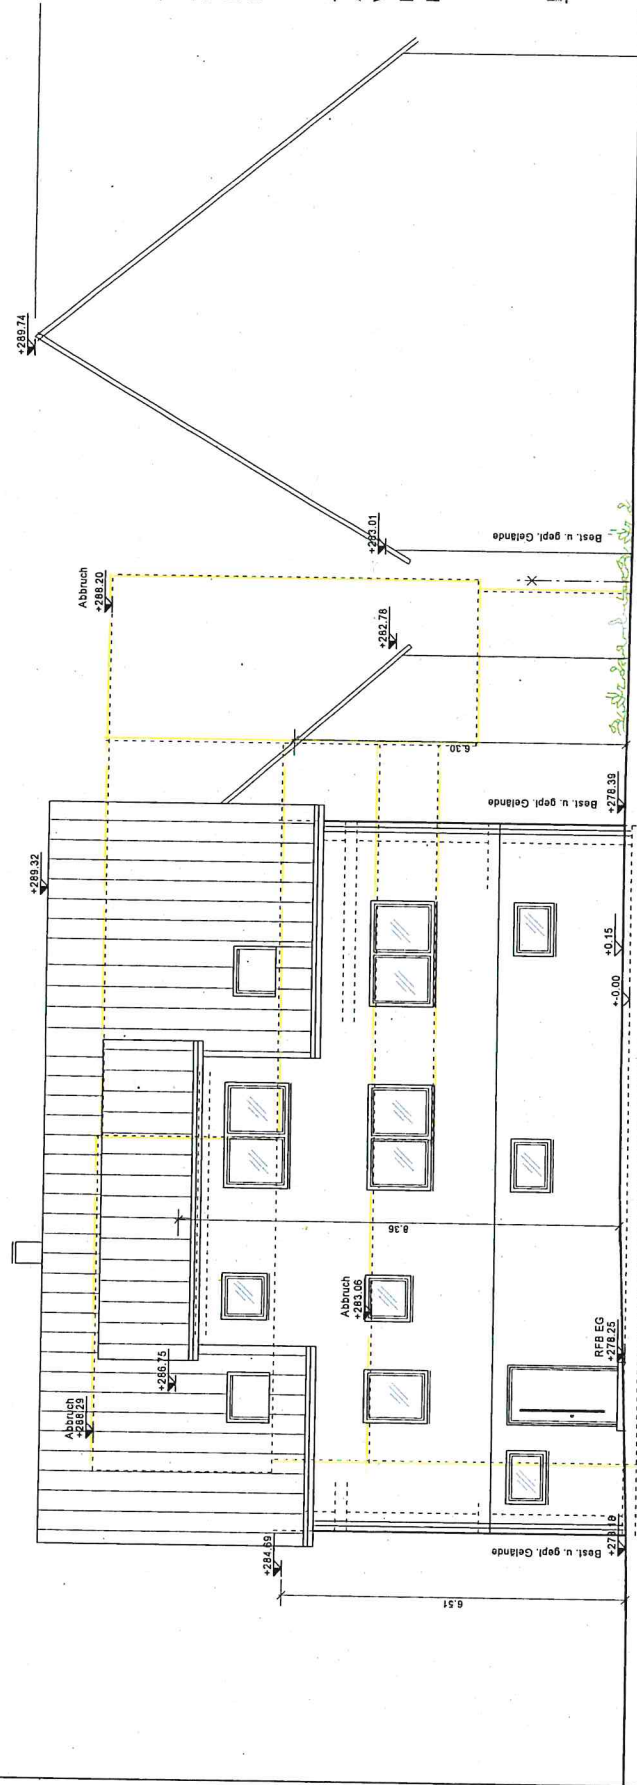

BAUGRUNDSTÜCK
 GEMEINDE RUDERSBERG
 GEMARKUNG RUDERSBERG
 KURZE STRASSE 3
 FLST. NR. 167/2

BAUVORHABEN
 ABRUCH BEST. WOHNHAUS,
 WERKSTATT u. SCHUPPEN
 NEUBAU 2-FAM. WOHNHAUS
 MIT GARAGEN

ANSICHT NORD

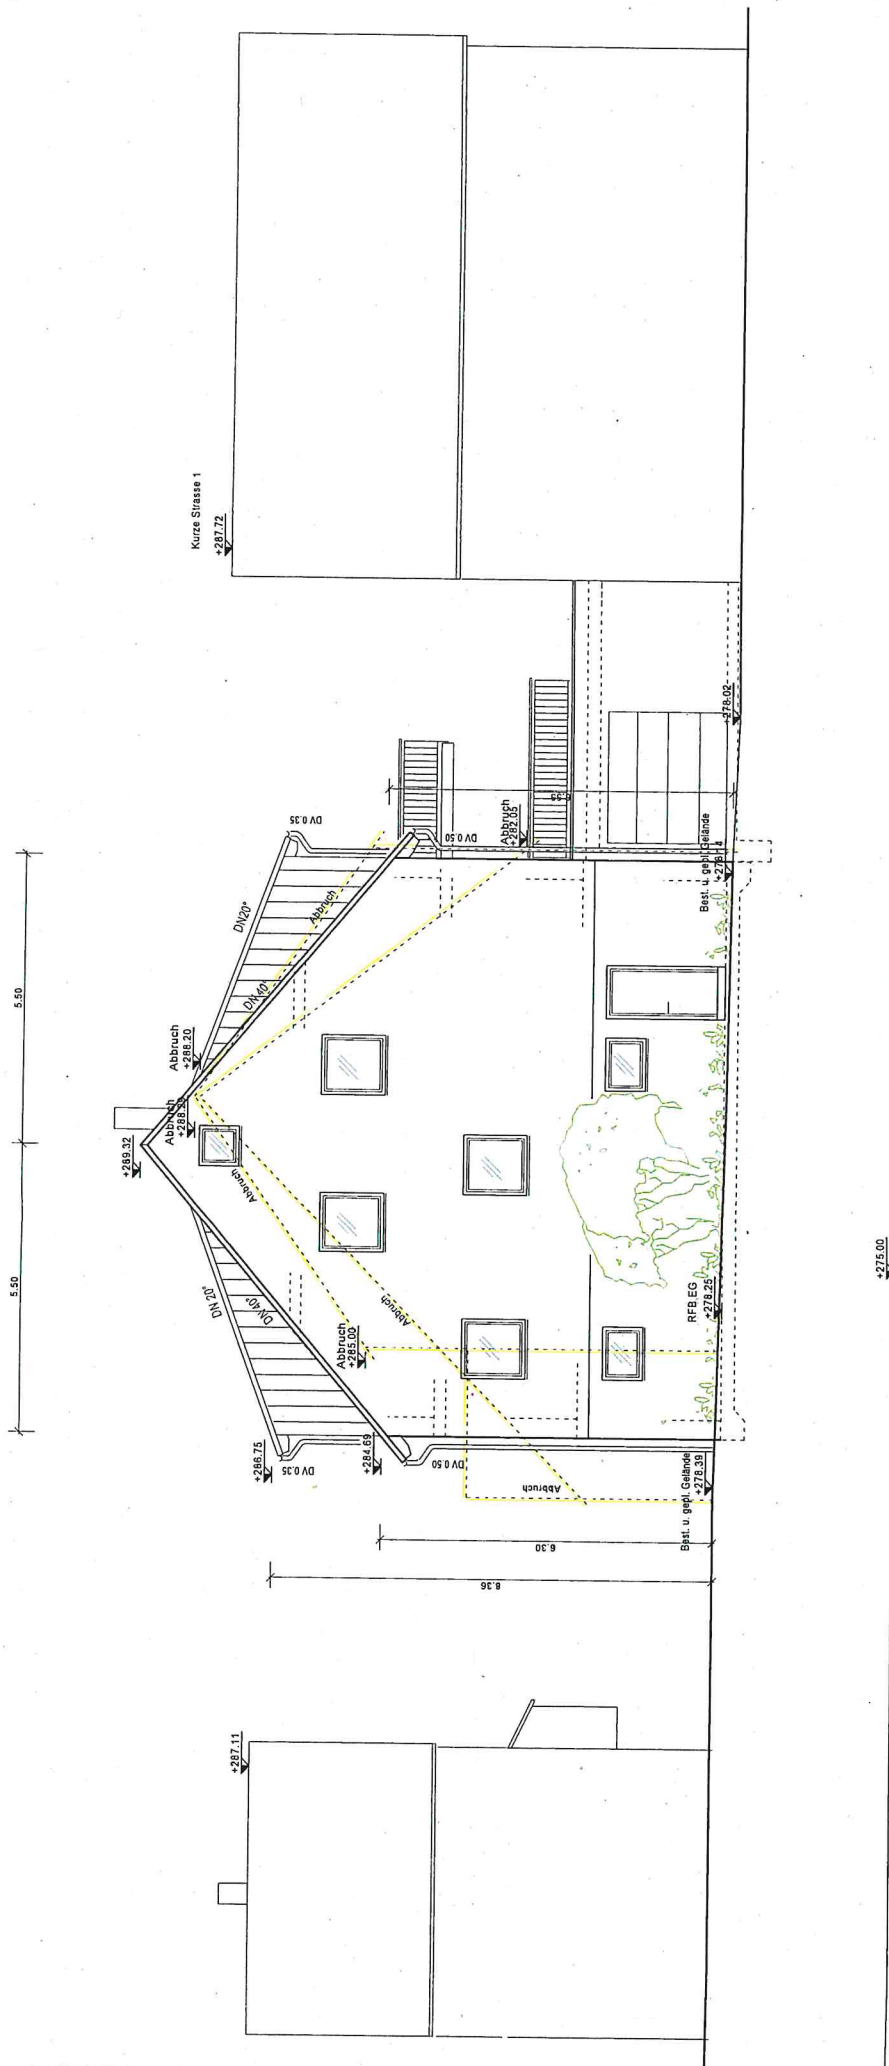

Ansicht West