


Gemeinde: Rudersberg
 Gemarkung: Steinenberg
 Kreis: Rems-Murr-Kreis


LAGEPLAN UND ABSTANDSFLÄCHENPLAN

- zeichnerischer Teil zum Bauantrag -
 (§ 4 LBOVVO und § 5 LBO)

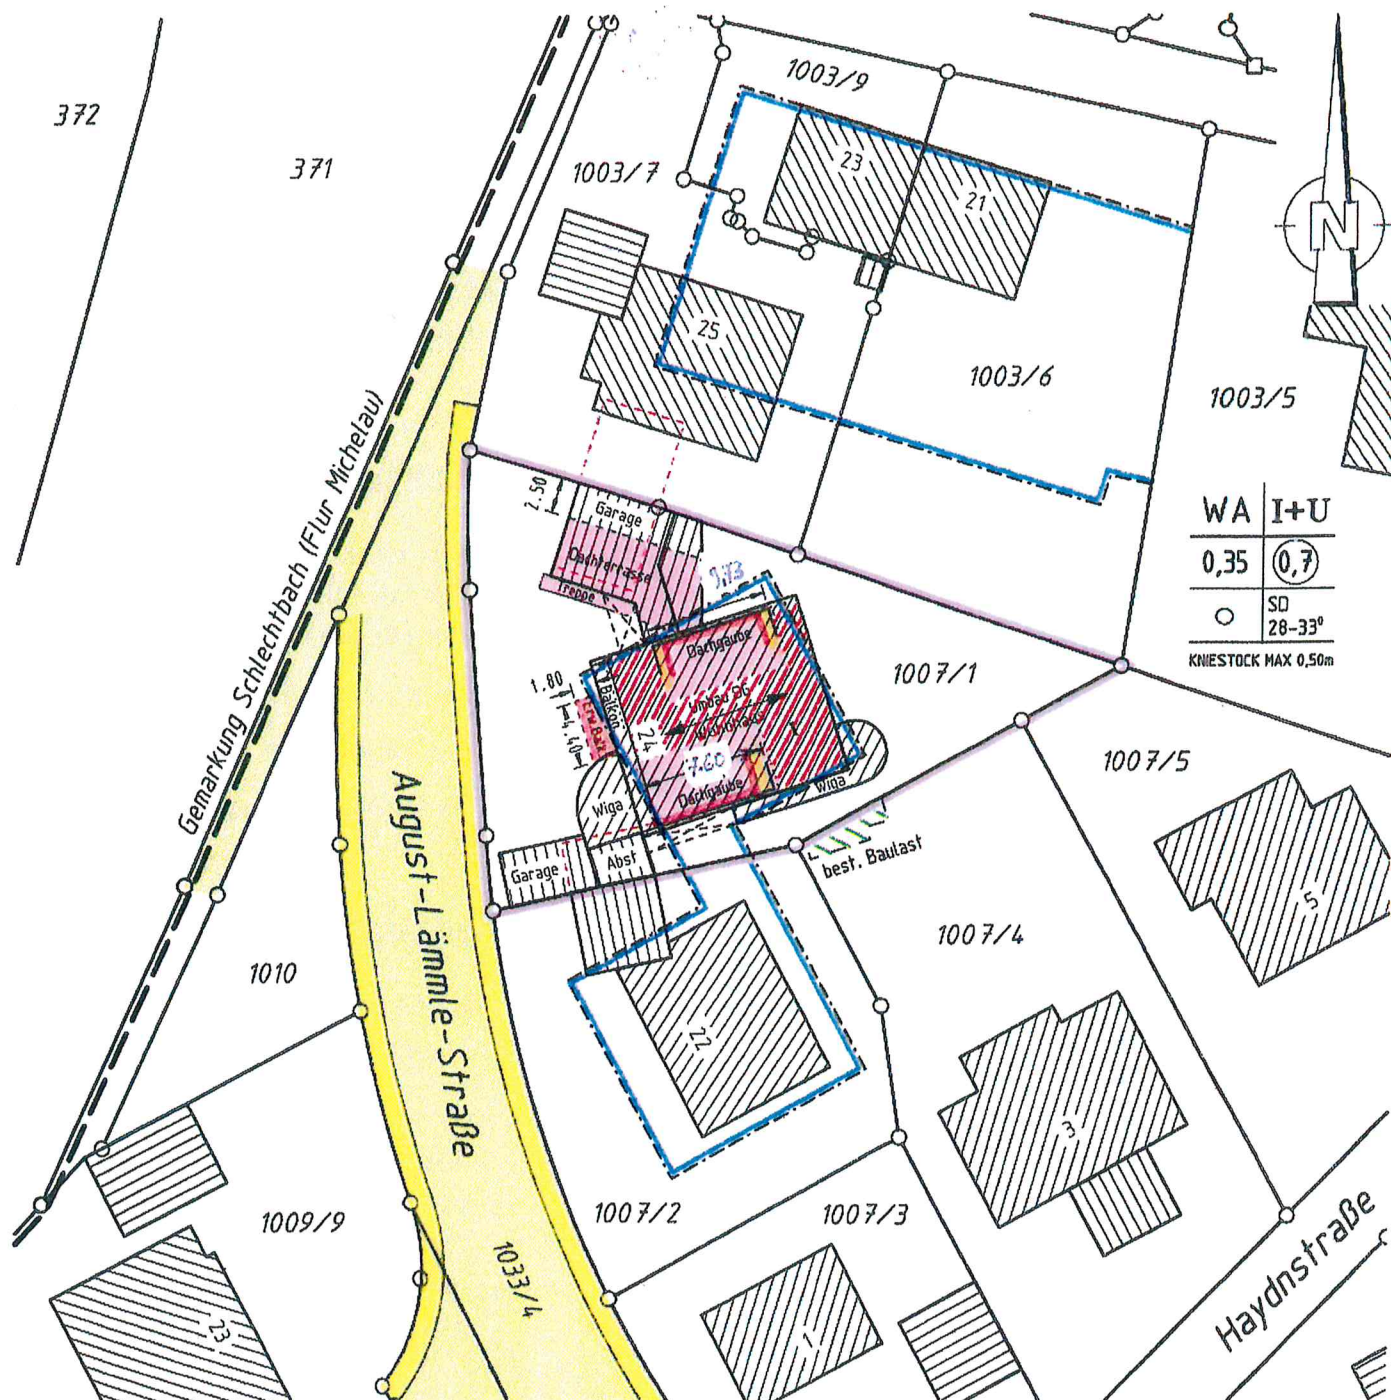


Keine Gewähr für unterirdische Leitungen
 Auszug aus dem Liegenschaftskataster
 und Einzeichnungen nach § 4 LBOVVO
 Höhenangaben über NN im neuen System

Maßstab: 1:500

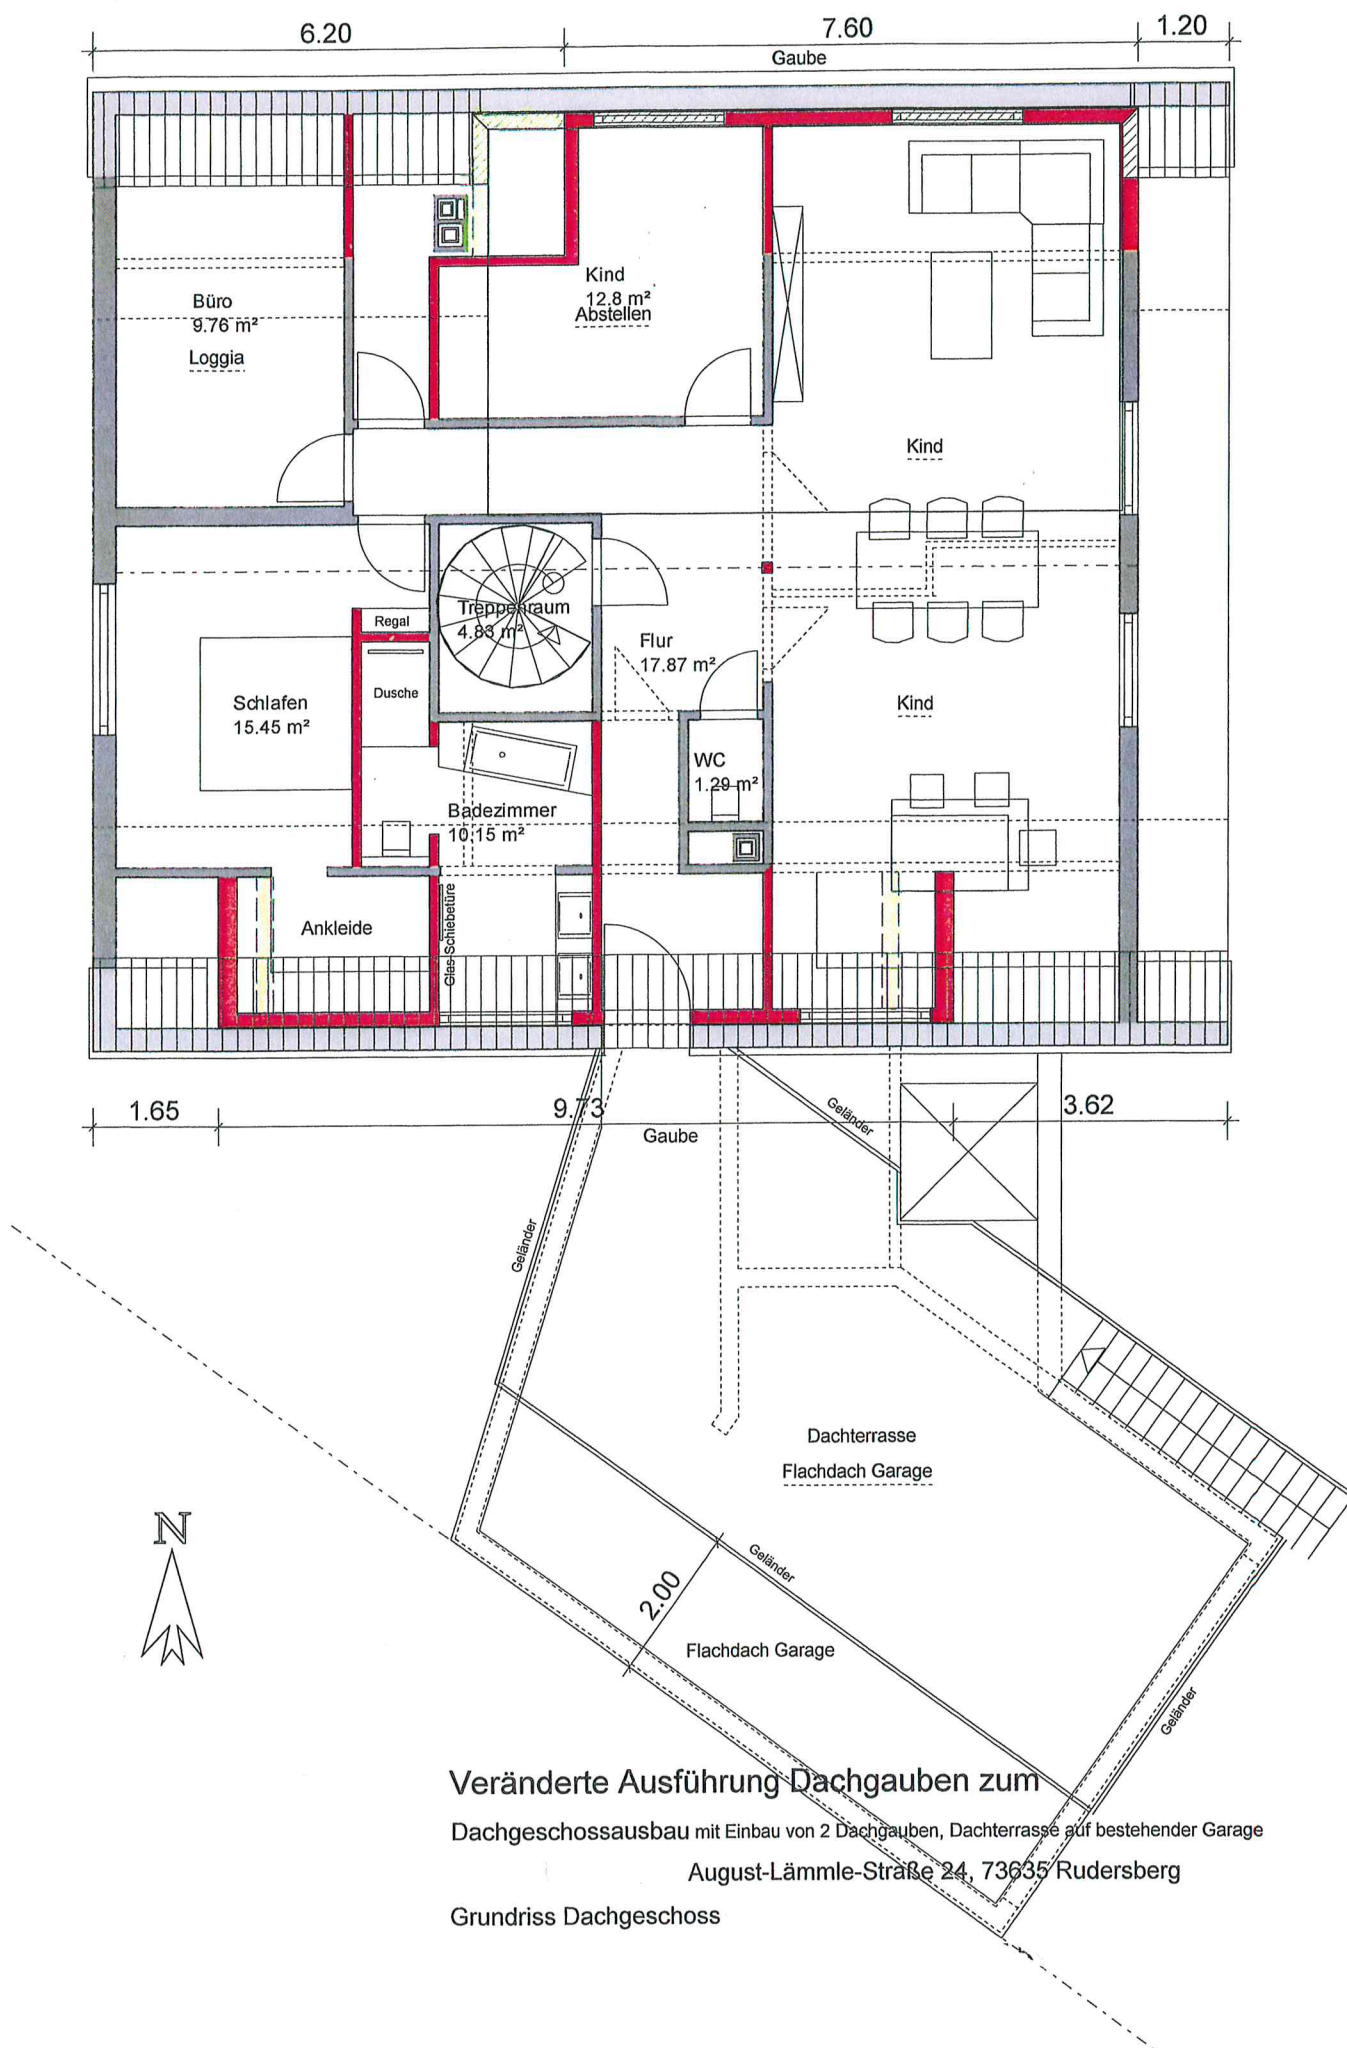


9.73 NEU

8.50 ALT

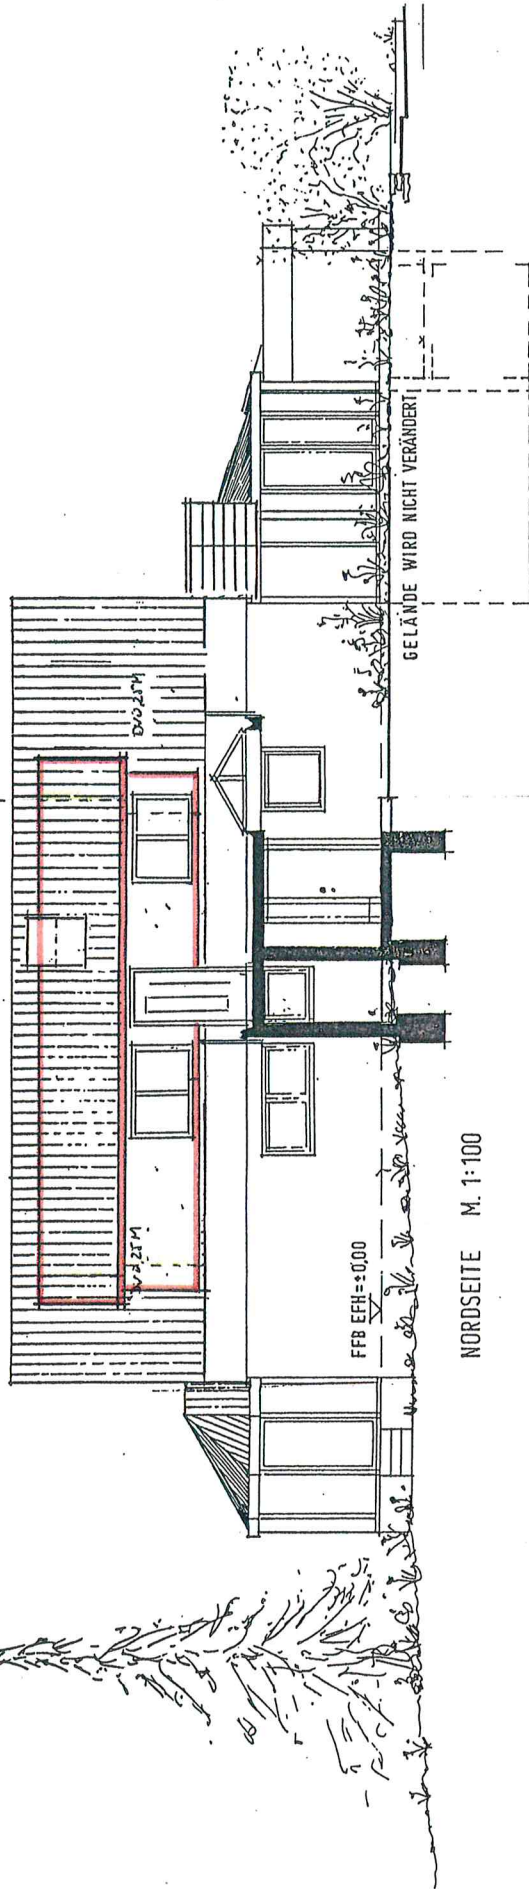

NORDSEITE M. 1:100

AUGUST-LÄMMLE-STRASSE

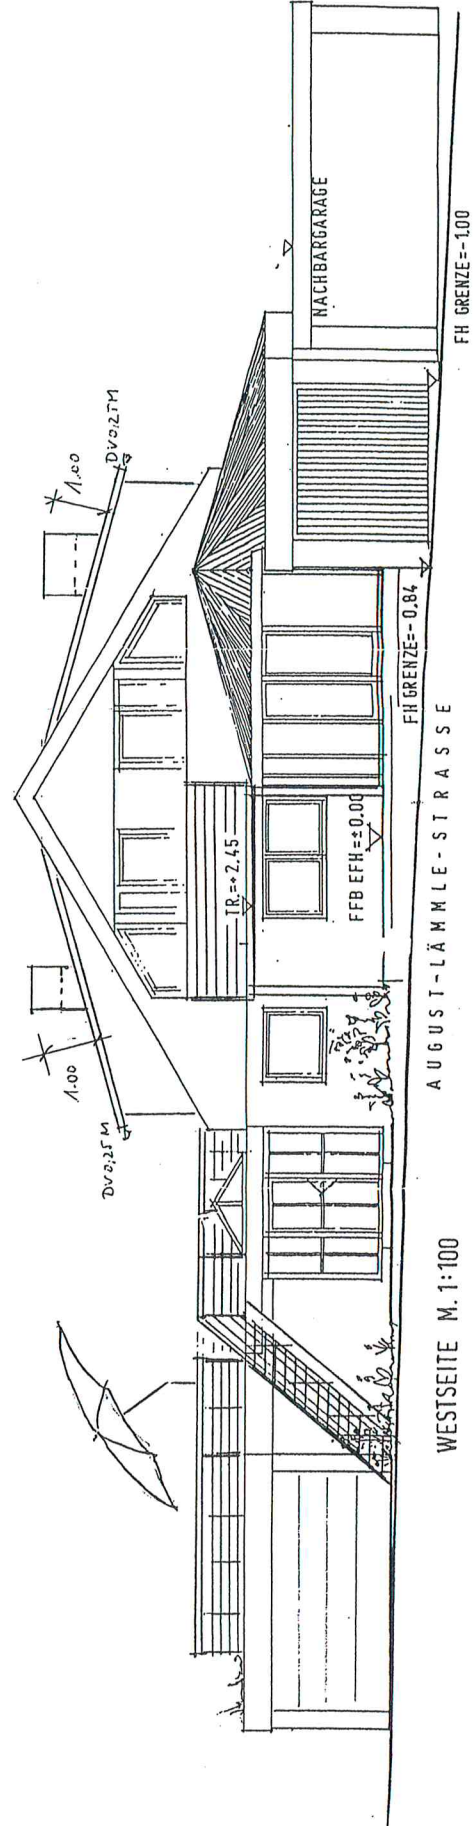

WESTSEITE M. 1:100

AUGUST-LÄMMLE-STRASSE

FH GRENZE = -1.00



FH GRENZE = -0.84

NACHBARGARAGE

VERÄNDERTE AUFFÜHRUNG DACHLAUBEN

7.60 NEU
8.50 ALT

SÜDSEITE M. 1:100

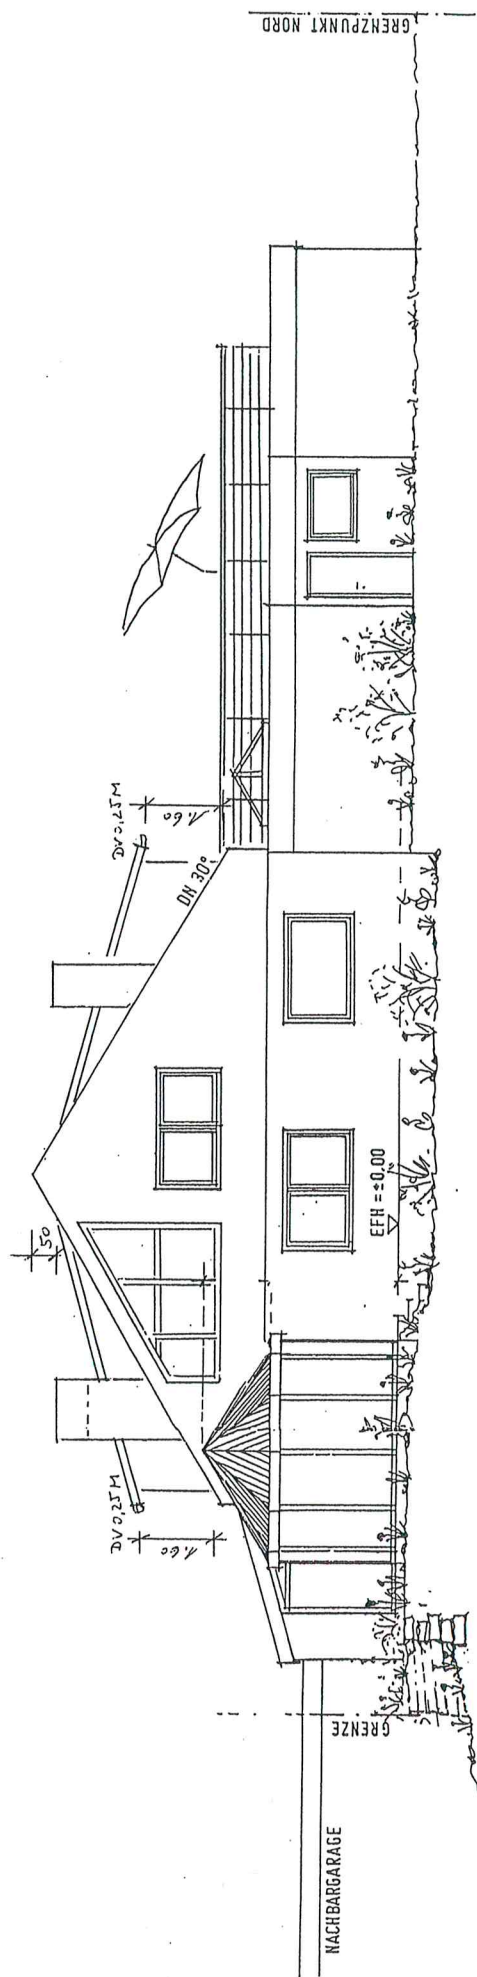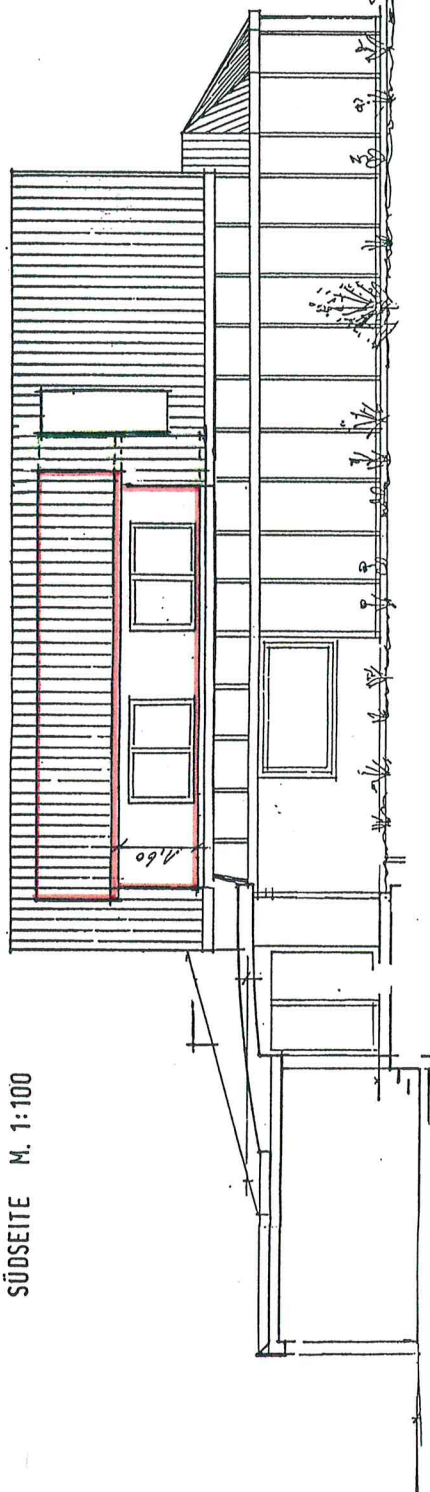

OSTSEITE M. 1:100

VERÄNDERTE AUSFÜHRUNG DACHHAUSEN