

LAGEPLAN

Kreis: Waiblingen

Gemeinde: Unterschleißbach

Markung: Mittelschlehtbach

Pregitzer, Landwirt

Zur Beachtung

is zur Überbauung eingezeichnete Grundstück ist noch nicht ins Grundbuch eingetragen

Bebauungsplan eingezeichnet nach dem vom Gemeinderat am 18.1.1954 festgestellten Plan

Markung: Unterschlehtbach

Markung: Mittelschlehtbach

A. Schnitt

Bauverbot

Die Gemeinde

Bundesrepublik Deutschland (Bundeseisenbahnvermögen)

Vervielfältigung



nicht gestattet

Maßstab 1:500


Die Gemeinde

F.W. 21/1


H.B. 272356

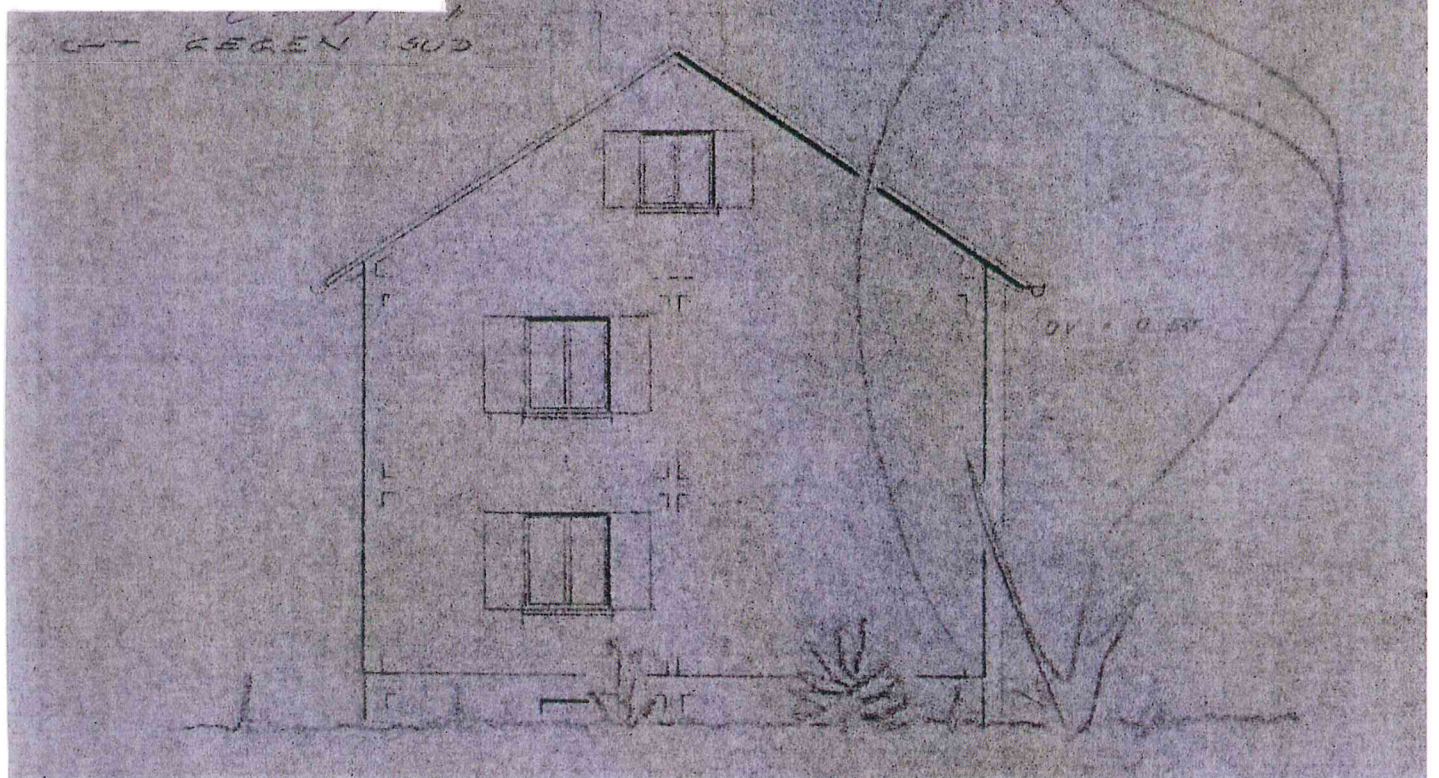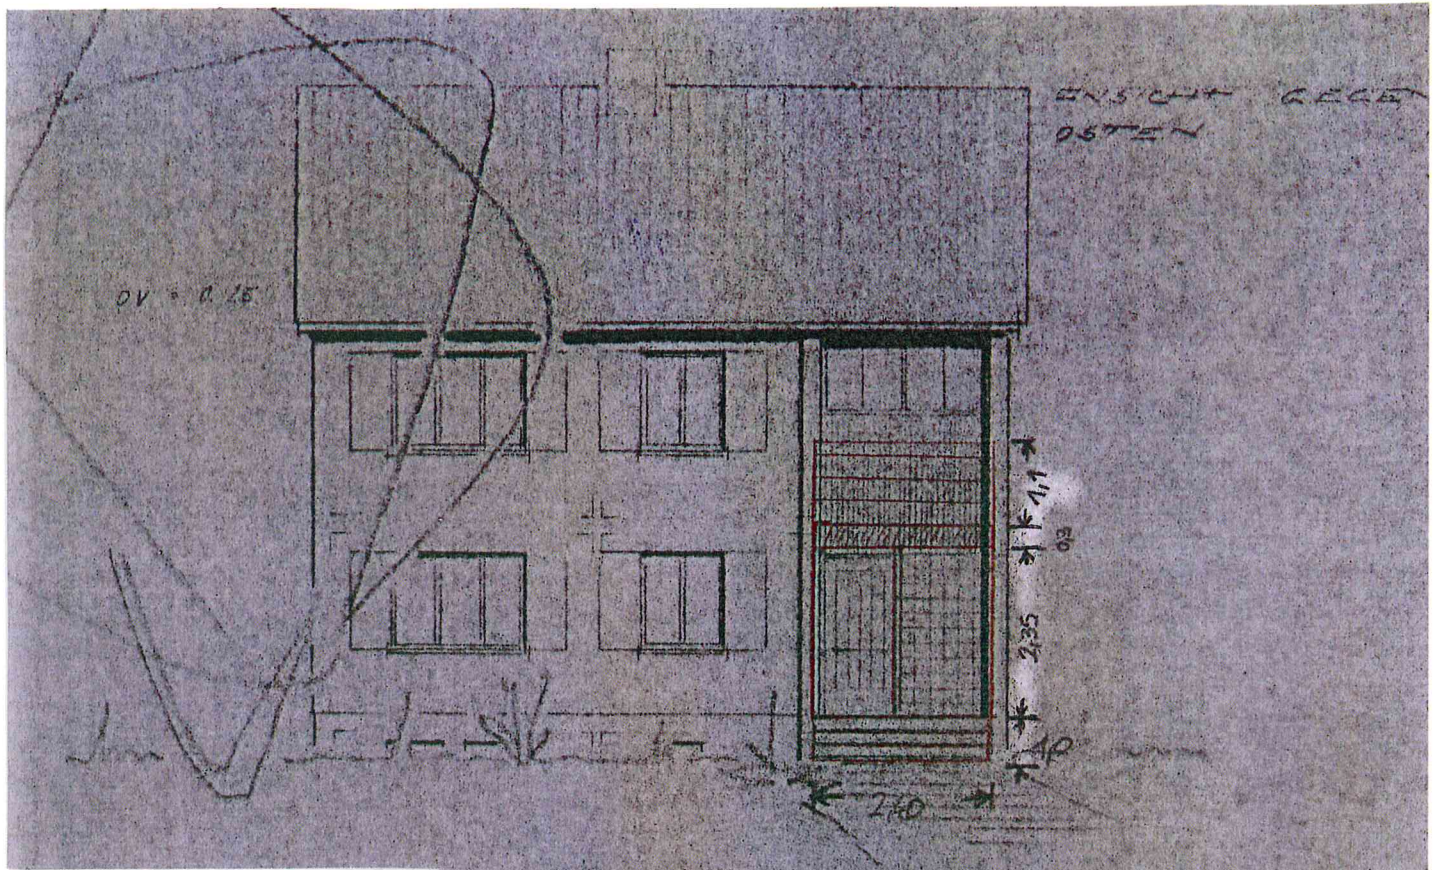

SÜD SEHEN NORD

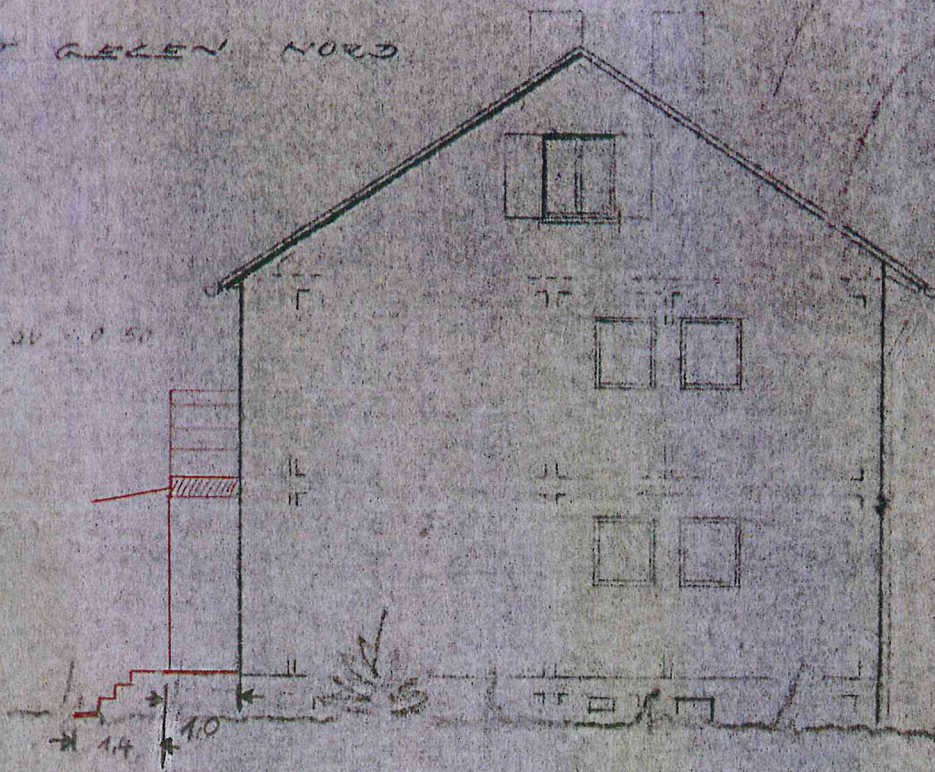

1. L. 1. L. 1. L. 1. L.

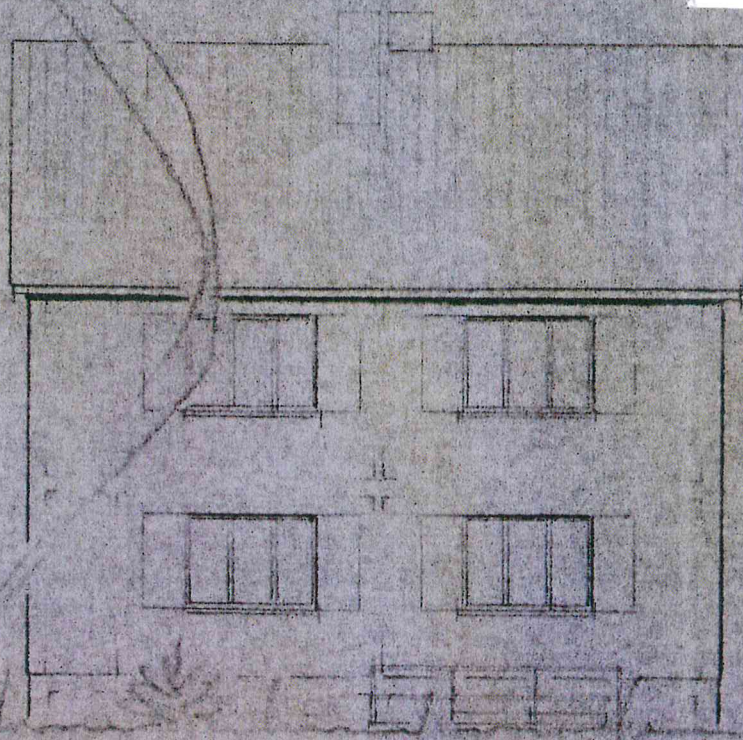

SÜD SEHEN
WESTEN

