


Kreis Rems - Murr - Kreis
 Gemeinde Rudersberg
 Gemarkung Schlechtbach
 Flur 2 (Michelau)

LAGEPLAN


Auszug aus dem Liegenschaftskataster

- Zeichnerischer Teil (§ 4 LBO WVO) -

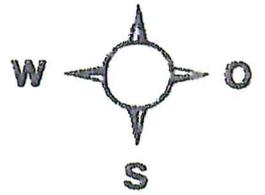

Eventuell vorhandene unterirdische Versorgungsleitungen im Baugrundstück sind nicht dargestellt

Maßstab 1 : 500

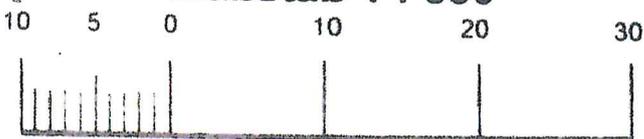

WA	I
04	05
o	ON 28 33
Kniest 0.50 m	



9x9 cm Pfosten




kesseldruck-
imprägniert
(kdi)

GESCHÜTZT DURCH
KESSELDRUCK-
IMPRÄGNIERUNG

Wandelemente halb
ab **104,99**

Abb.: Flachdachpavillon 2 mit Zubehör (gegen Aufpreis): 6 Wandelemente und 8 H-Pfostenanker

Pavillon	Flachdachpavillon 1	Flachdachpavillon 2	Flachdachpavillon 3
	244 cm 244 cm	300 cm 300 cm	360 cm 360 cm
Höhe	231 cm	231 cm	231 cm
	9 x 9 cm Massivholzpfeiler inkl. Querverbinder aus Massivholz		
	19mm Massivholz-Flachdach inkl. Dachpappe		
umbauter Raum	ca. 13,21 m ³	ca. 20,10 m ³	ca. 28,87 m ³
Farbe	Art.-Nr. Preis	Art.-Nr. Preis	Art.-Nr. Preis
kdi	54428 549,99 €	54430 729,99 €	54432 849,99 €

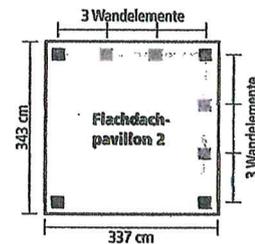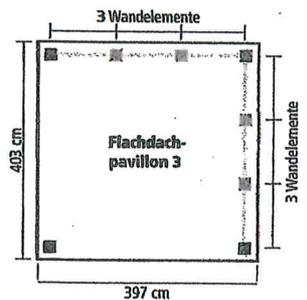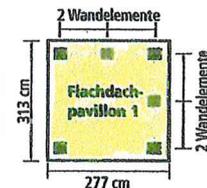

Hinweis: Diese Pavillons sowie die Pfosten der Wandelemente werden aus kesseldruckimprägniertem Massivholz, die Profilbretter der Seitenwände aus naturbelassenem Massivholz gefertigt.

Hinweis

Wandelement geschlossen
(Wandelement inkl. 1 Pfosten, natur)

Wandelement halb
(Wandelement inkl. 1 Pfosten, natur;
oberer Teil: Plexiglas)

Zum Schließen einer kompletten Seite benötigen Sie...

- bei Größe 1 = 2 Wandelemente
- bei Größe 2 = 3 Wandelemente
- bei Größe 3 = 3 Wandelemente

Sie können die Seiten allerdings auch nur teilweise schließen.



für Größe 1	54438	109,99 €	für Größe 1	54446	114,99 €
für Größe 2	54440	99,99 €	für Größe 2	54448	104,99 €
für Größe 3	54438	109,99 €	für Größe 3	54446	114,99 €



Abb.: Flachdachpavillon 3 mit Zubehör (gegen Aufpreis): 9 Wandelemente und 10 H-Pfostenanker