


LAGEPLAN

zeichnerischer Teil zum Bauantrag

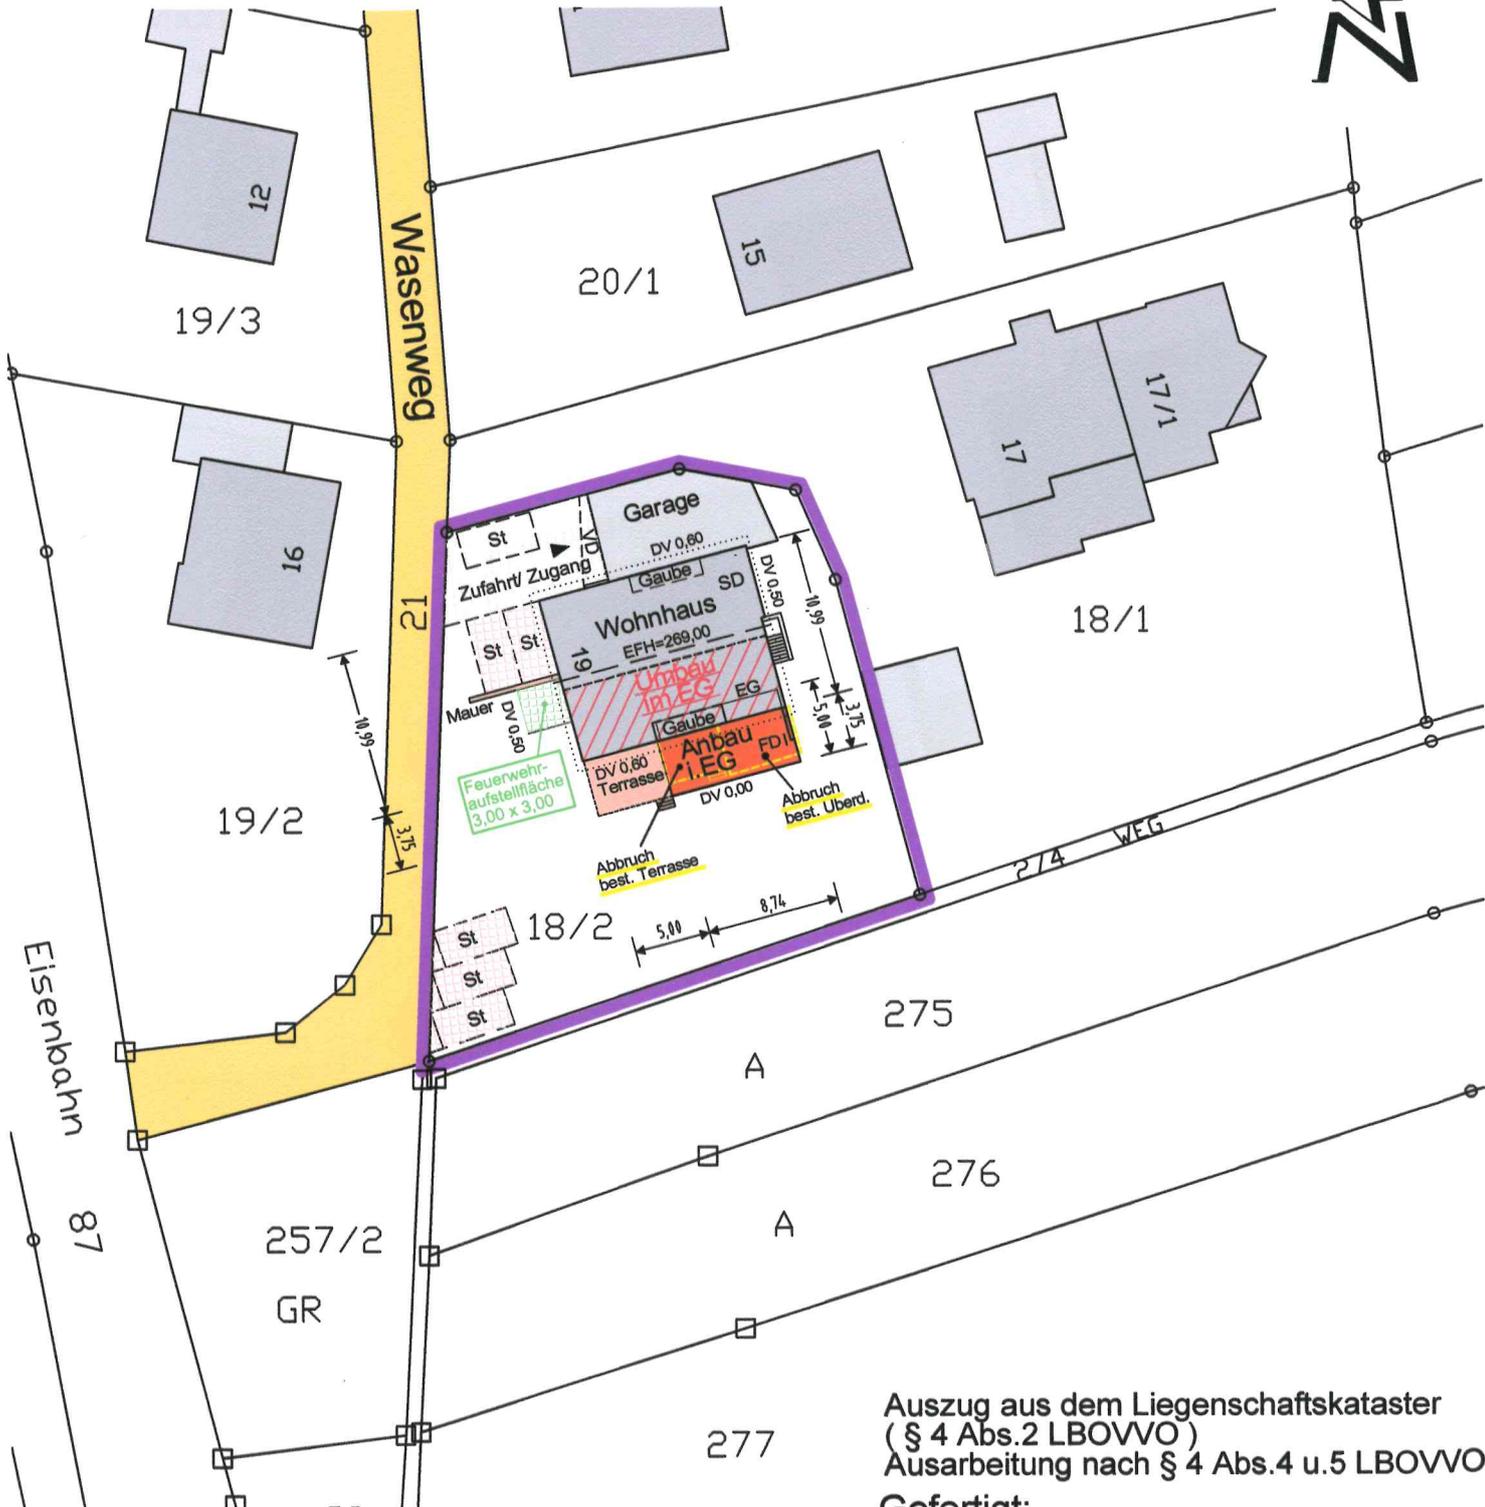

Auszug aus dem Liegenschaftskataster
 (§ 4 Abs.2 LBOVVO)
 Ausarbeitung nach § 4 Abs.4 u.5 LBOVVO

Gefertigt:

Weinstadt, den 12. Jan. 2021

Die Höhen beziehen sich
 auf das neue System.

Eventuell vorhandene unterirdische Leitungen
 im Baugrundstück sind nicht dargestellt.



MASSSTAB 1:500



SCHANBACHER
 Planungs- Ingenieur- und Vermessungsbüro

Inhaber: Dipl.-Ing. (FH) Jochen Mayer

- ▲ Buhlstraße 54, 71384 Weinstadt-Beutelsbach
- ▲ Telefon (07151) 6 50 35, Telefax 6 50 36
- ▲ E-Mail: info@schanbacher-ingenieurbuero.de