

Vermessungsverwaltung Baden-Württemberg


Landratsamt Rems-Murr-Kreis
Vermessungsbehörde
Stuttgarter Straße 110
71332 Waiblingen

Lageplan auf Grundlage des Liegenschaftskatasters

Liegenschaftskarte s/w 1:500

Flurstück: 314
Flur: 320
Gemarkung: Rudersberg

Gemeinde: Rudersberg
Kreis: Rems-Murr-Kreis
Regierungsbezirk: Stuttgart

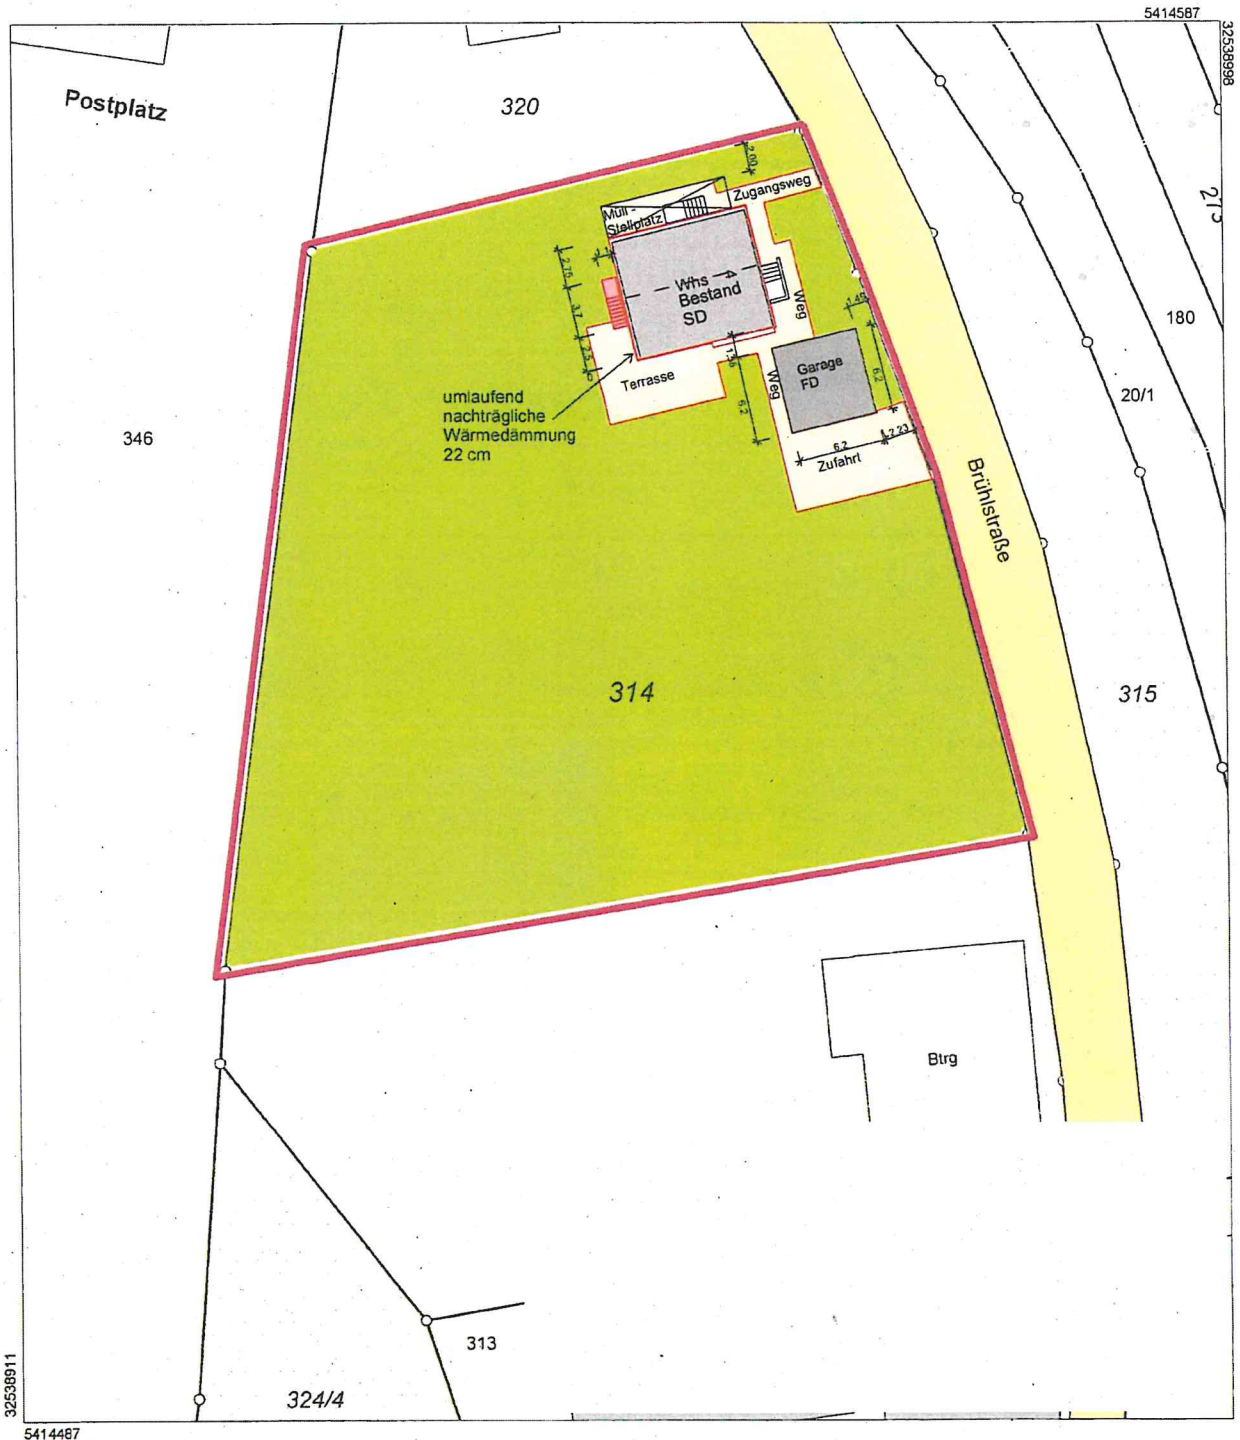

Maßstab 1:500


5 10 15 Meter

Die Basisinformationen und Basisdaten des Liegenschaftskatasters unterliegen dem Verwendungsvorbehalt nach § 2 Abs. 3 und 4 des Vermessungsgesetzes vom 1. Juli 2004 (GBl. S. 469, 509), zuletzt geändert durch Gesetz vom 23. Februar 2017 (GBl. S. 99, 105). Sie dürfen vom Empfänger nur für den Zweck verwendet werden, zu dem sie übermittelt worden sind. Eine Verwendung für andere Zwecke ist nur zulässig, wenn die Vermessungsbehörde eingewilligt hat.


Ansicht Ost

LEGENDE

- Bestand
- Abbruch
- Neubau

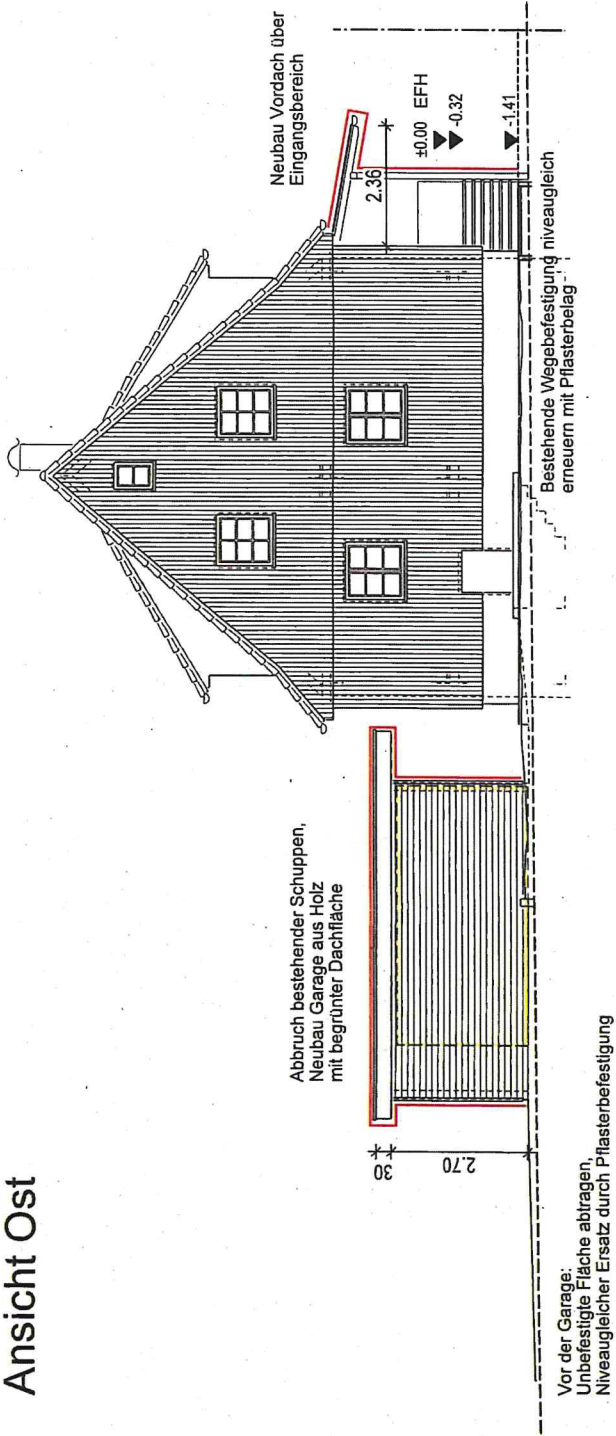

Ansicht Nord

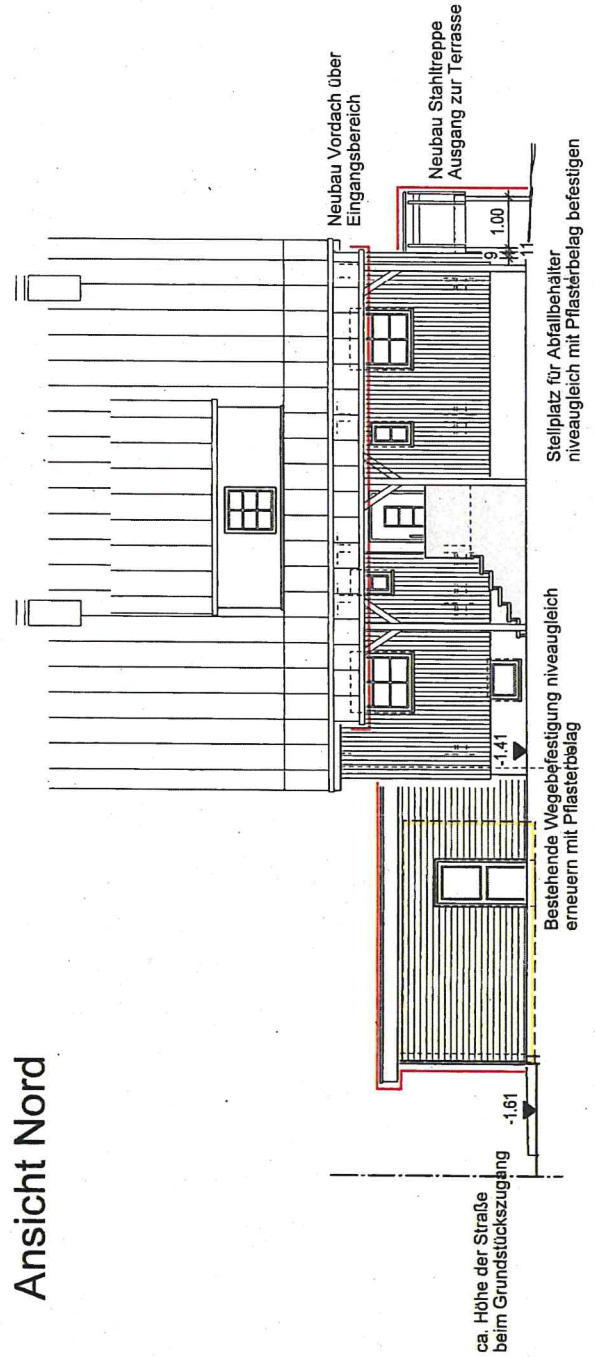

Genehmigungsplanung

Veränderte Bauausführung
Ergänzung zur Baugenehmigung vom 18.01.2017

Bauvorhaben

Erstellung einer Doppelgarage mit
Dachbegrünung
Am Wohnhaus
Brühlstraße 4, 73635 Rudersberg

Ansicht Nord und Ost


Maßstab 1:100

20.07.2020


Ansicht West

LEGENDE

- Bestand
- Abbruch
- Neubau

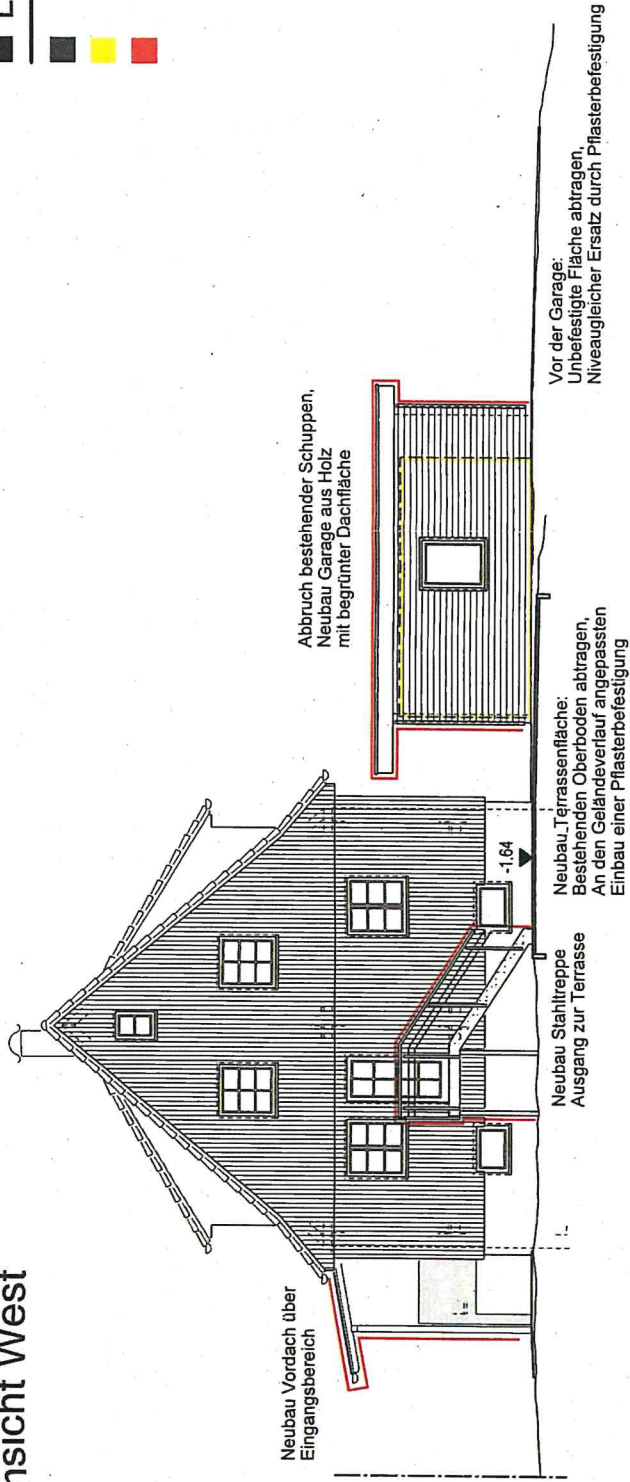

Ansicht Süd

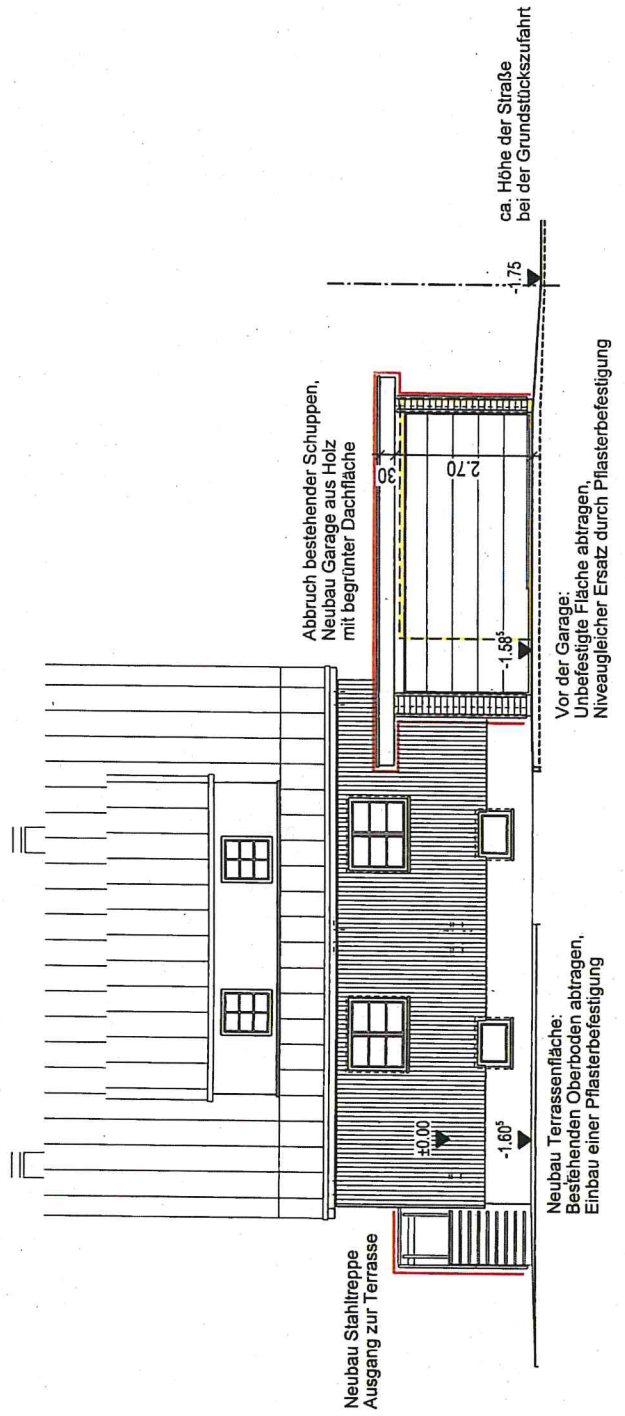

Genehmigungsplanung

Veränderte Bauausführung
Ergänzung zur Baugenehmigung vom 18.01.2017

Bauvorhaben

**Erstellung einer Doppelgarage mit
Dachbegrünung
Am Wohnhaus
Brühlstraße 4, 73635 Rudersberg**

Ansicht Süd und West

Maßstab 1:100

20.07.2020