


Landkreis: Rems-Murr-Kreis
Gemeinde: Rudersberg
Gemarkung: Steinenberg

LAGEPLAN

zeichnerischer Teil zum Bauantrag
§4 LBO VVO

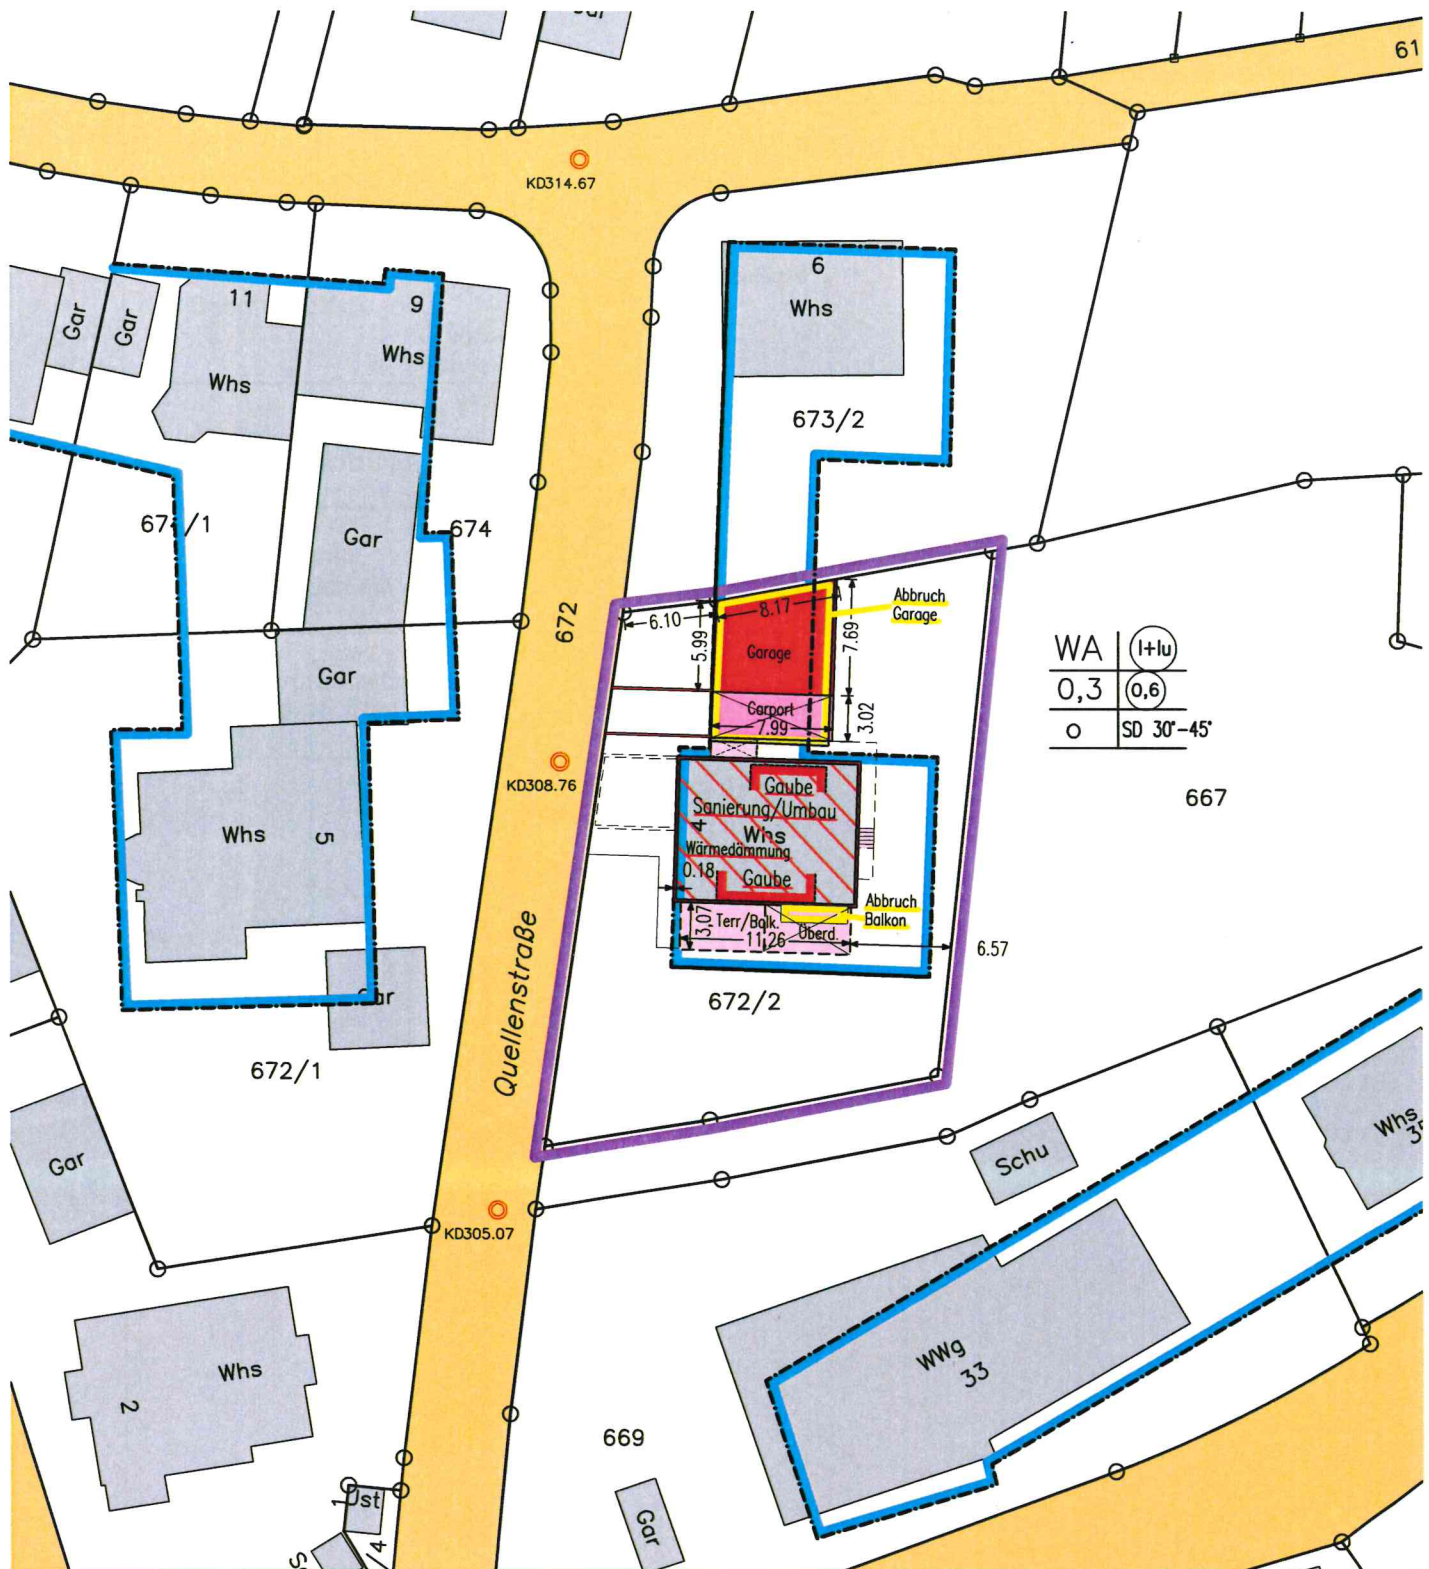

Hinweis: die Abstandsflächen liegen ringsum auf dem Baugrundstück, und Nachbarschützenden Grenzabstände sind nicht berührt

Die Übereinstimmung des zeichn. Teils mit dem Auszug aus dem
Liegenschaftskataster und die vollständige Einzeichnung
nach §4(4) LBO VVO wird bestätigt.

Maßstab 1:500

Höhen im Neuen System

2021-025-00