


Zeichenerklärung

- Fahrbahn Asphalt
- Gehweg Pflaster
- Randeinfassung
- Randeinfassung, Zweizeiler

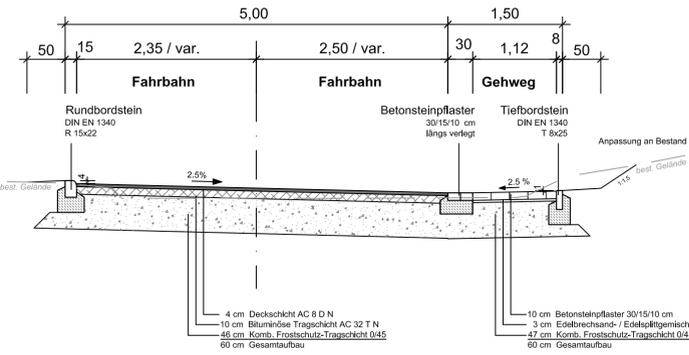

HÖHENSYSTEM: DHHN92 / LAGESYSTEM: Gauß-Krüger		
ERGÄNZUNGEN	DATUM	NR.
BAUHERR: Gemeinde Rudersberg Rems-Murr-Kreis		
ANERKANT DER BAUHERR: Rudersberg, den		
PROJEKT: Ausbau Hohe Straße		
PLANUNGSSTAND: Vorplanung		
PLANBEZEICHNUNG: Lageplan Straßenbau		
PROJ. NR.: 06 227	MASSSTAB: 1 : 250	PLANGRÖSSE: 90 x 48
PLAN NR.: 21 - xxx	GEZEICHNET: ba/sh	GEPRÜFT: Bolz
PROGRAMM: Acad2021	PFAD / DATEI: LP-V_Stb_21-xxx.dwg	
ABWASSERBESEITIGUNG WASSERVERSORGUNG WASSERBAU VERKEHRSANLAGEN GEOINFORMATIONSYSTEME PROJEKTMANAGEMENT		
BERATUNG PLANUNG BAULEITUNG		71364 WINNENDEN, FRIEDRICH-LIST-STRASSE 10 TEL: 07195 91915-0 FAX: 07195 91915-19 INFO@BOLZ-PALMER.DE, WWW.BOLZ-PALMER.DE
DATUM: 23.03.2021	GEFERTIGT:	
Urheberrecht gemäss DIN 34. Vervielfältigung und Weitergabe an Dritte nur mit unserer Genehmigung!		