


MURR KREIS
GEMEINSCHAFT RUDERSBERG
GEMEINSCHAFT RUDERSBERG
1 KÖNIGSBRONNHOF

LAGEPLAN

zeichnerischer Teil
zum Bauantrag § 4 LBO VVO



DECKBLATT

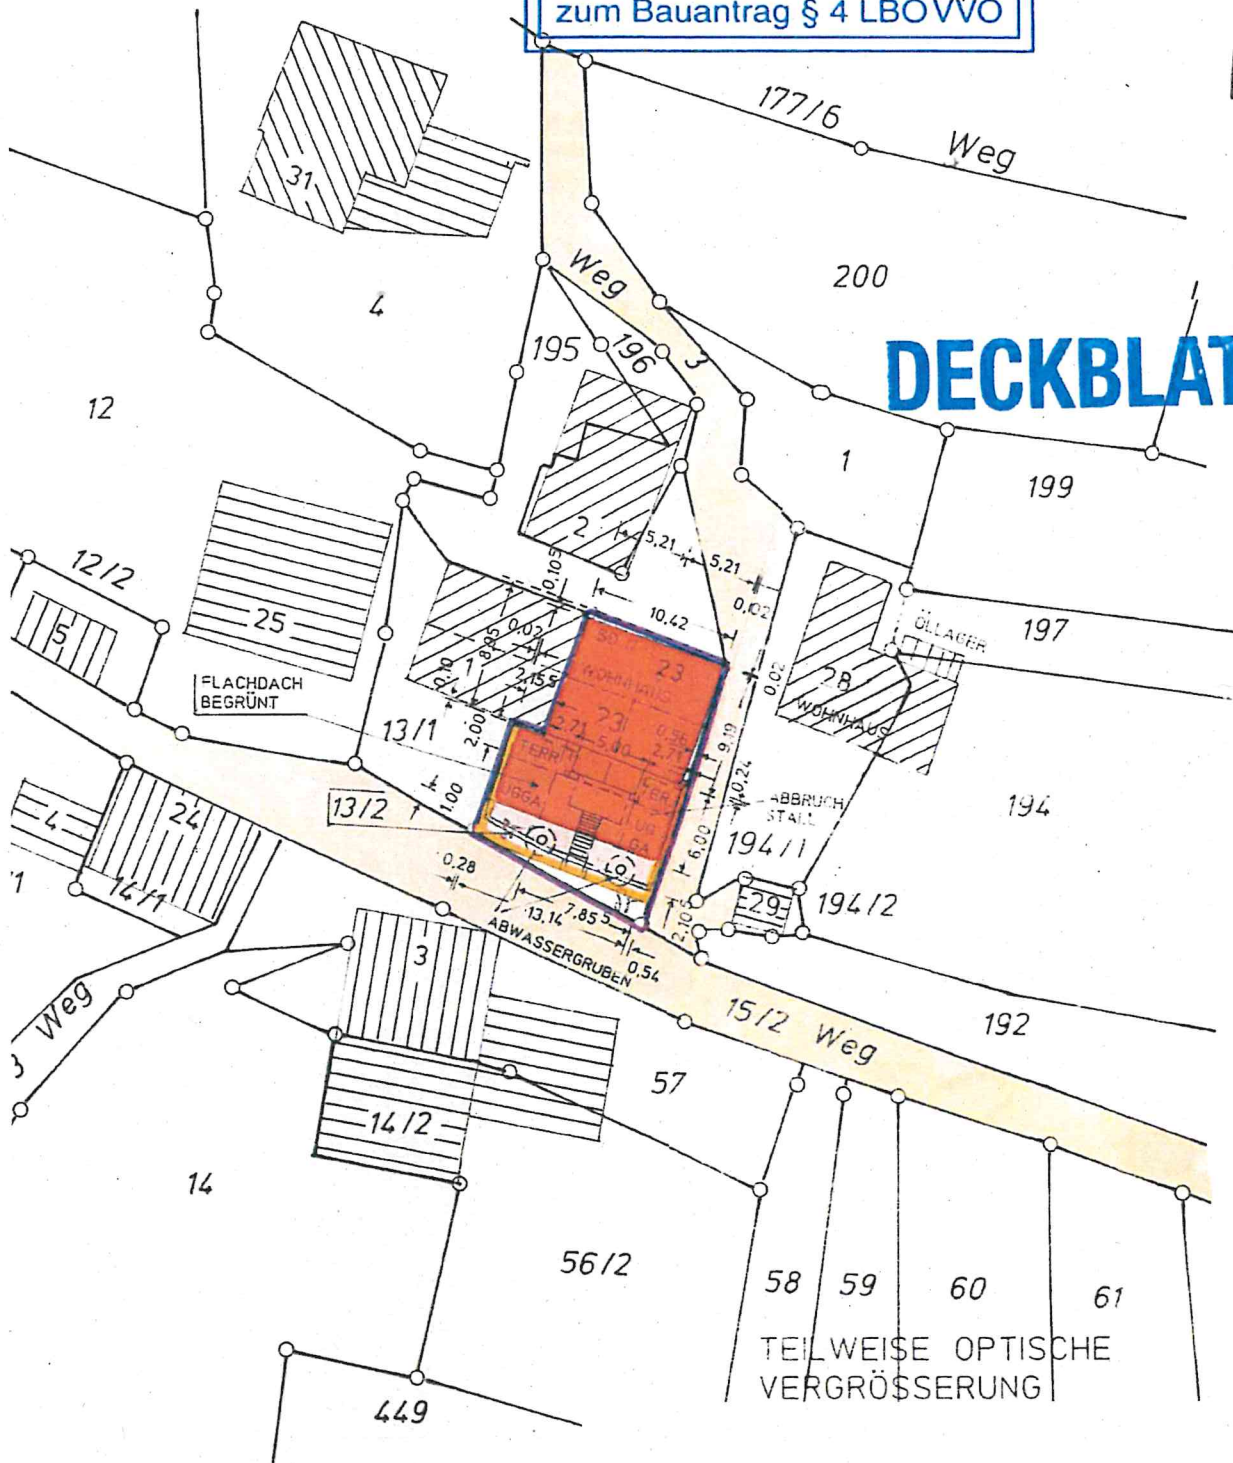

MASSSTAB 1:500

19022021

191183339

30 10 97


GEANDERT

PARSTAB

1.100


PLAN - NR.

11

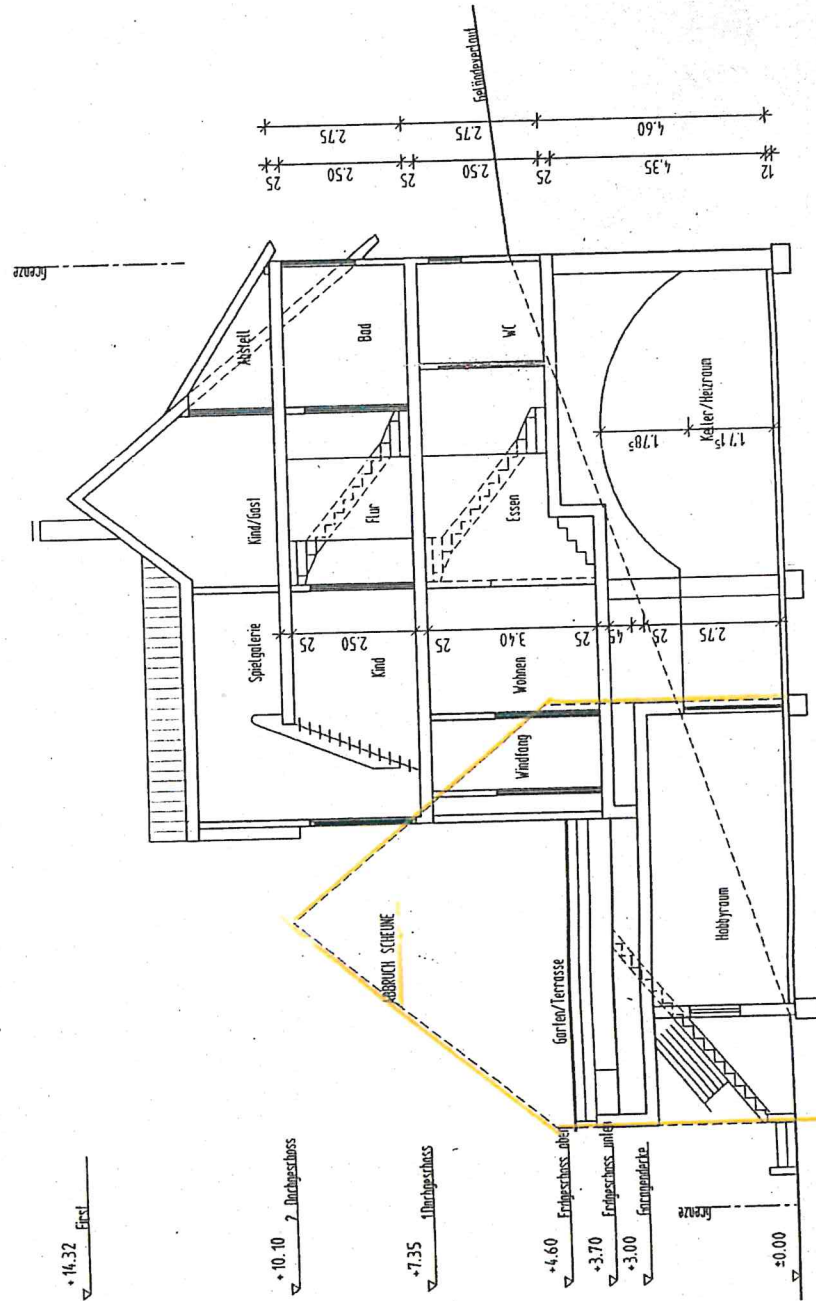

ANSICHT SUD

ANSICHT NORD

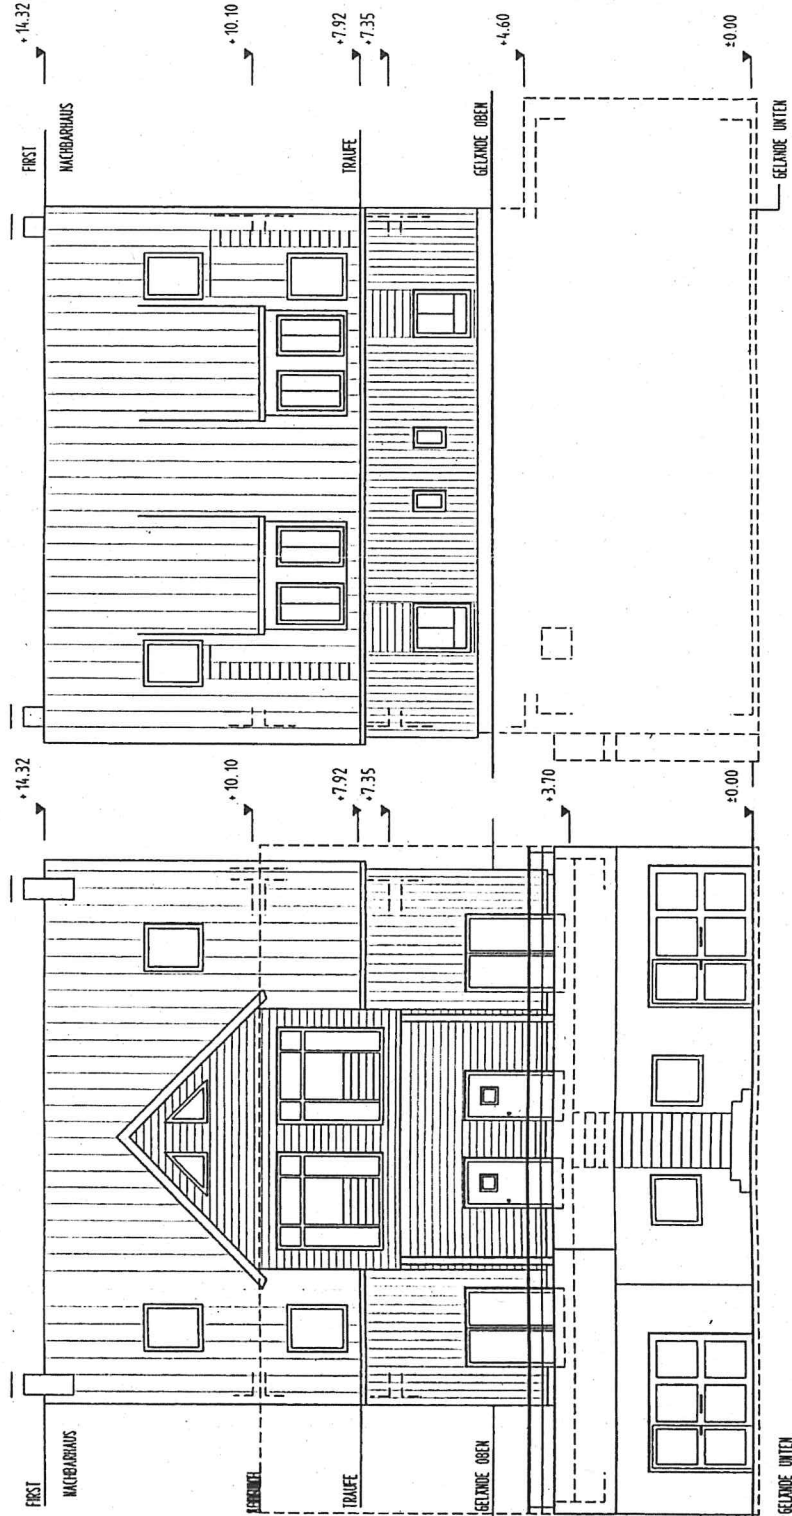


BAUGESUCH

BAUVERBUND	GEFERTIGT
NEUBAU EINES DOPPELHAUSES	30.10.97
KÖNIGSBRONNHOF 23	GEWÄRBT
PLANZEICHNUNG	MAßSTAB
ANSICHT SUD	1:100
ANSICHT NORD	PLAN - NR.
	118

ANSICHT OST

ANSICHT WEST

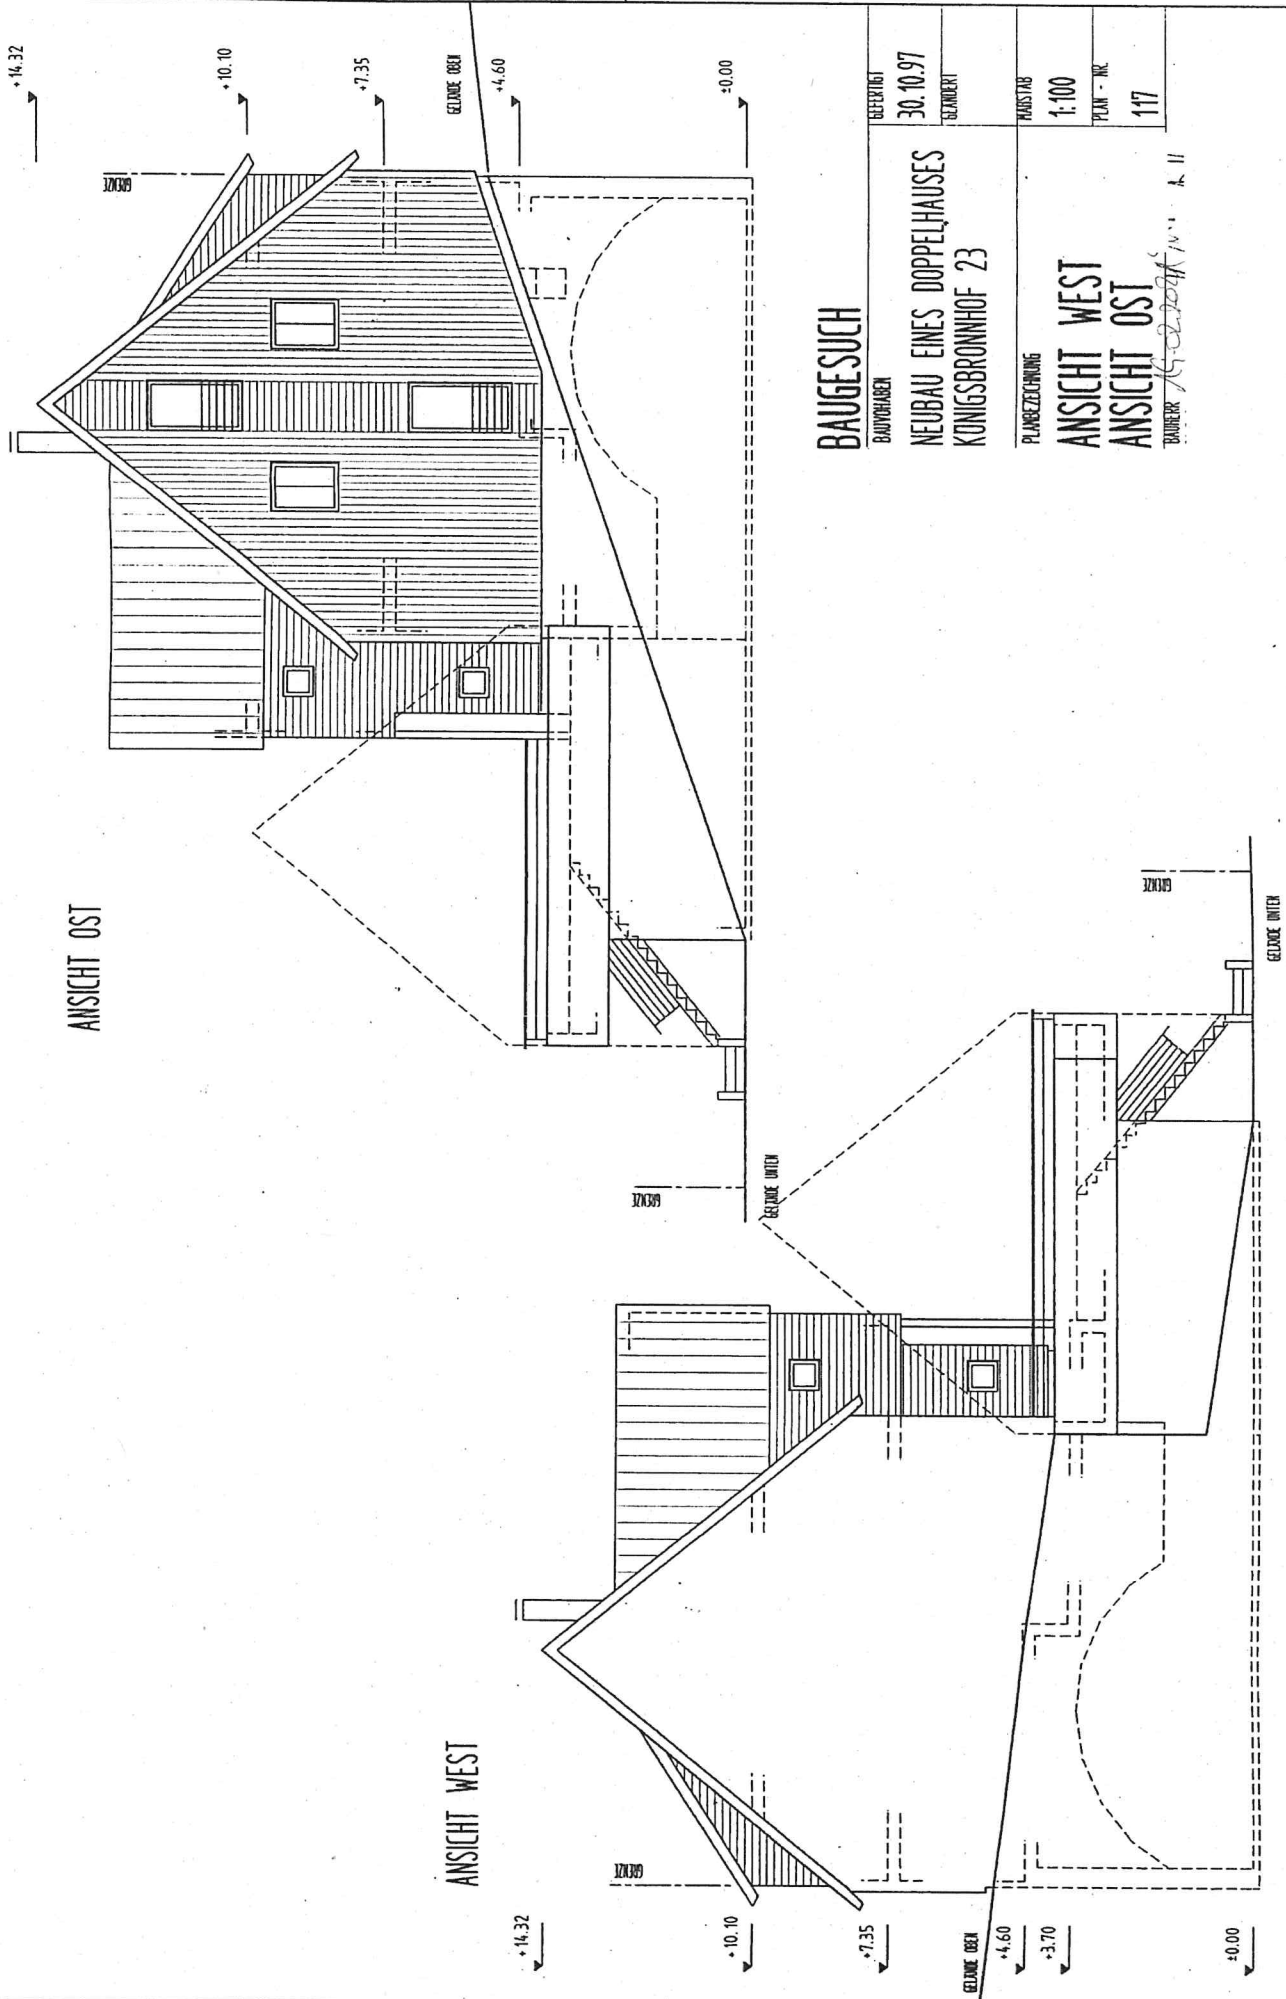

BAUGESUCH

BAUVERFAHREN

NEUBAU EINES DOPPELHAUSES
KÖNIGSBRONNHOF 23

BEREITET

30.10.97

GEZEIGNET

PLANZEICHNUNG

ANSICHT WEST

ANSICHT OST

MAßSTAB

1:100

PLAN - INC

117

BAUER: 15.10.1997 A. II