
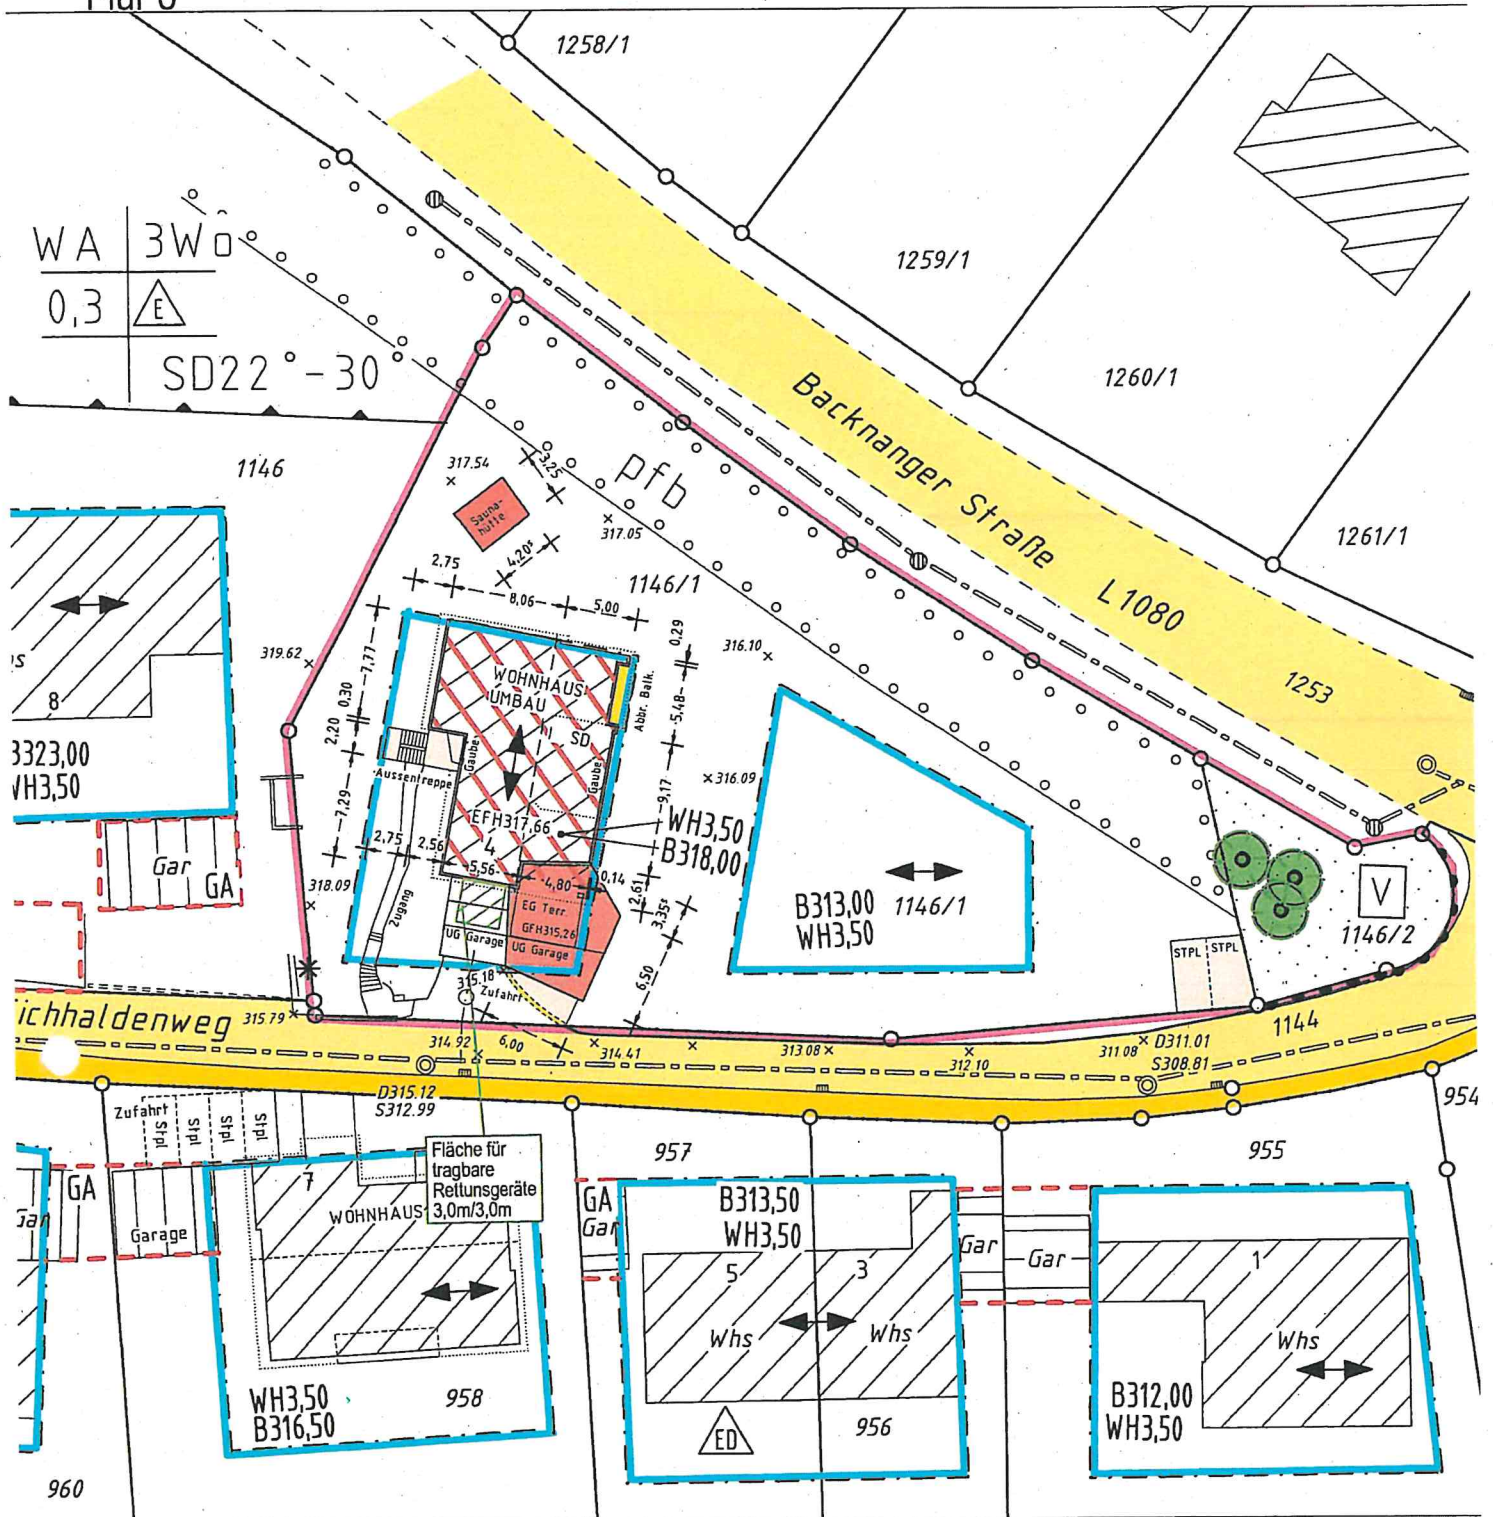


LAGEPLAN

Rems-Murr Kreis
Gemeinde Rudersberg
Gemarkung Rudersberg
Flur 0

Auszug aus dem Liegenschaftskataster
Zeichnerischer Teil zum Bauantrag (§ 4 LBOVVO)


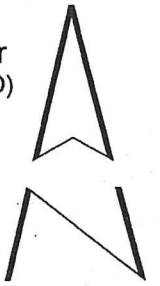


Höhenangaben in m ü. NN im System DHHN 12
Einzeichnungen nach § 4 Abs. 3-5 LBOVVO



Eventuell vorhandene unterirdische Versorgungsleitungen im Baugrundstück sind nicht dargestellt.

0 10 20 30m

Maßstab 1:500

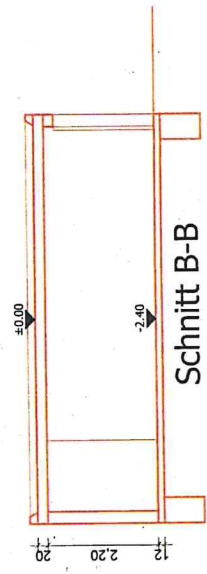
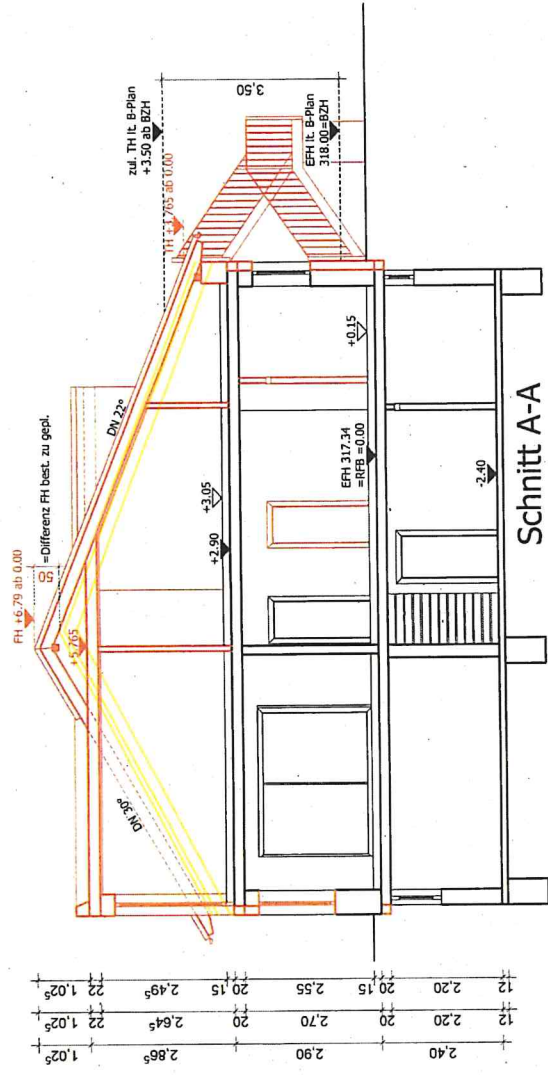


Projekt:	Umbau zum EFH mit ELW im DG + Garage				
Objekt:	Eichhaldenweg 4, 73635 Rudersberg				
Blatt:	Schnitte				
Gezeichnet:	PR21.0062 - PB	Plan-Nr.:	05	Maßstab:	1:100
Datum:	09.04.2021	1. Änder.	2. Änder.	3. Änder.	

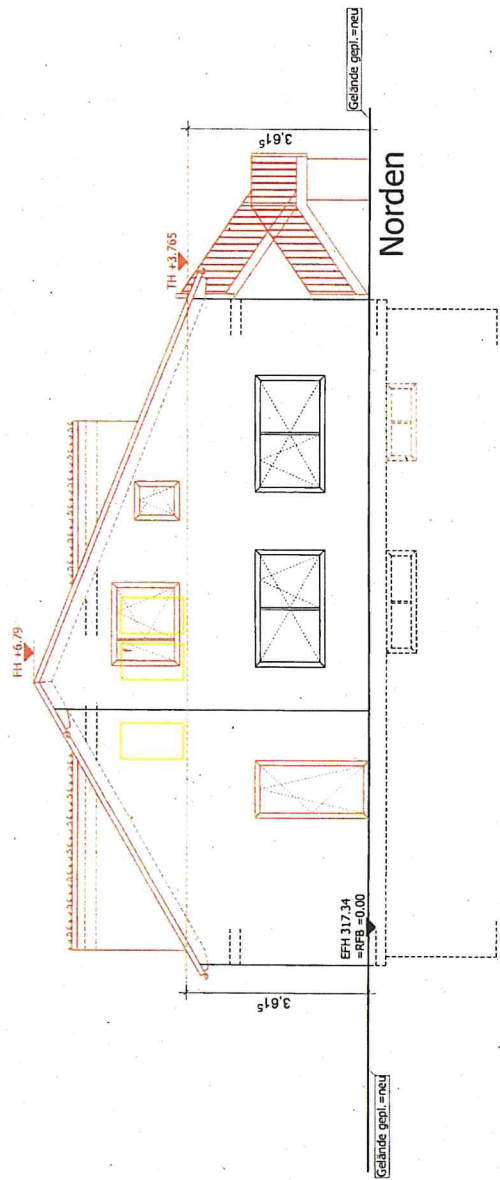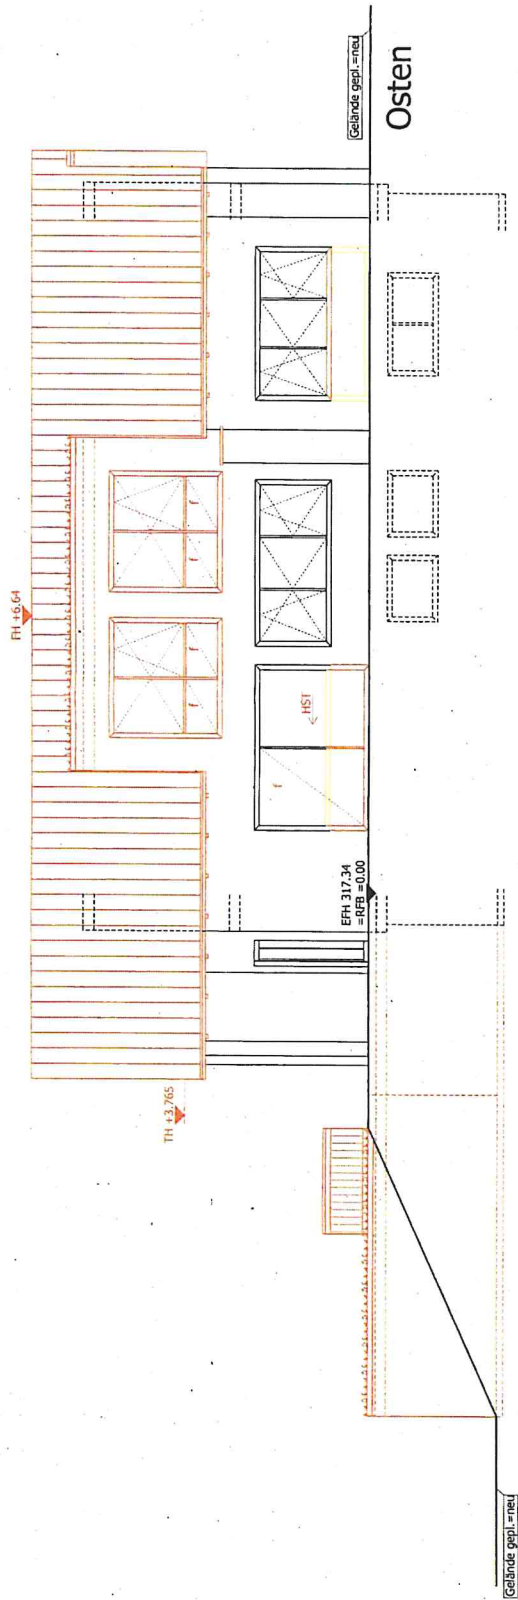

Projekt:	Umbau zum EFH mit ELW im DG + Garage		
Bauzeit:	Eichhaldenweg 4, 73635 Rudersberg		
Gezeichnet:	PRD/LOZ - pb	Plan-Nr.:	06
Datum:	09.04.2021	1. Ausdr.	2. Ausdr.
		Maßstab:	1:100
			3. Ausdr.

Ansichten 1

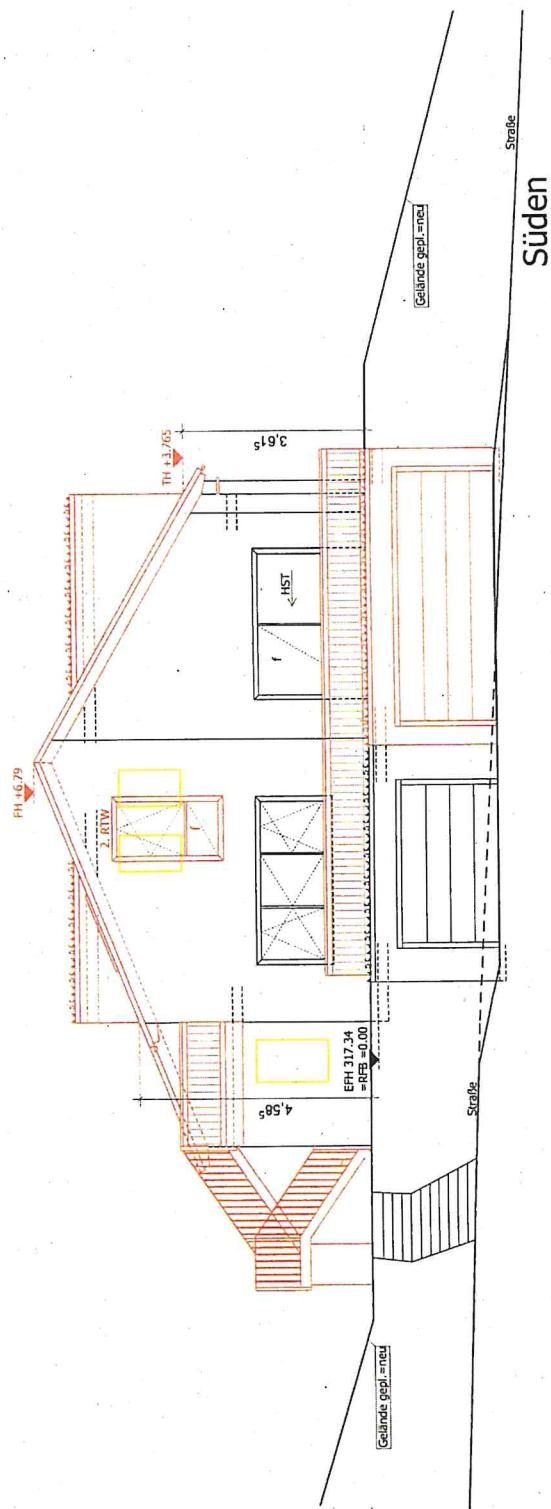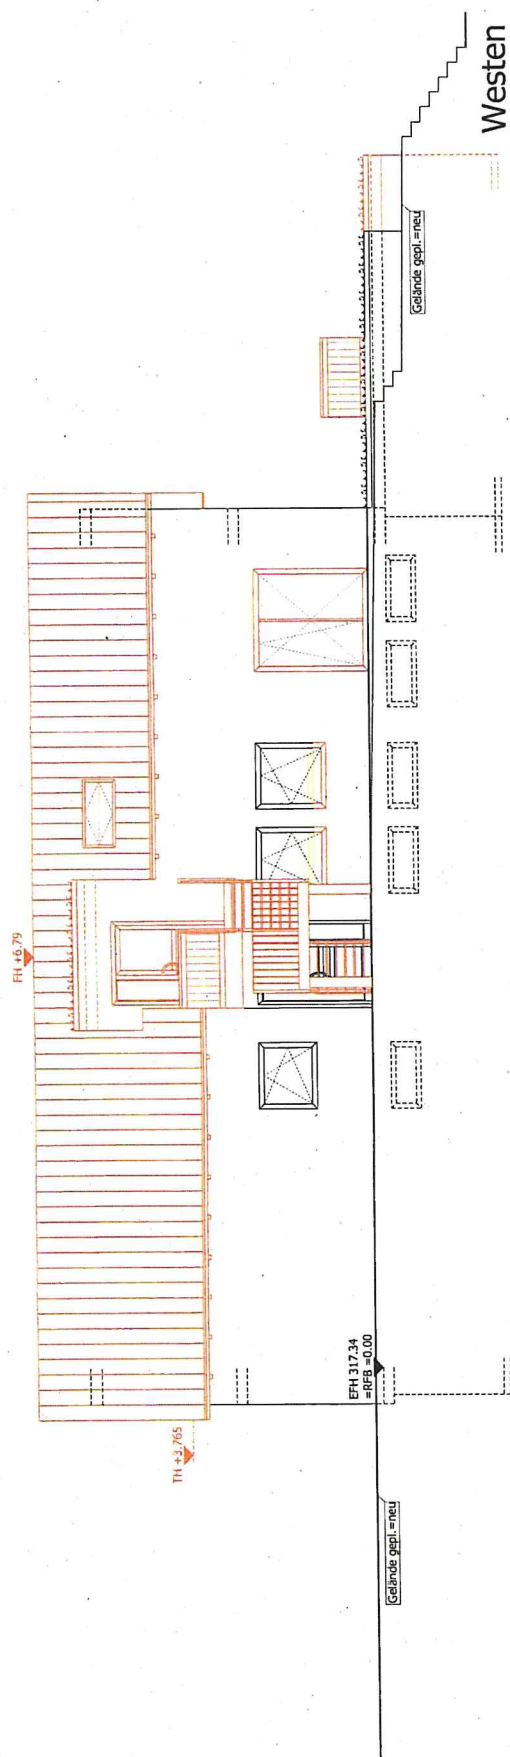

Umbau zum EFH mit ELW im DG + Garage			
Eichenhaldenweg 4, 73635 Rudersberg			
Ansichten 2			
Maßstab:	PROJ11-0022 - PD	Plan Nr.:	07
Grundriss:			
Datum:	09.04.2021	1. Änder.	2. Änder.
			3. Änder.