


Rems-Murr-Kreis  
 Gemeinde Rudersberg  
 Gemarkung Schlechtbach  
 Flur 5 Unterschlechtbach

# LAGEPLAN

- zeichnerischer Teil zum Bauantrag -  
 (§ 4 LBOVVO)

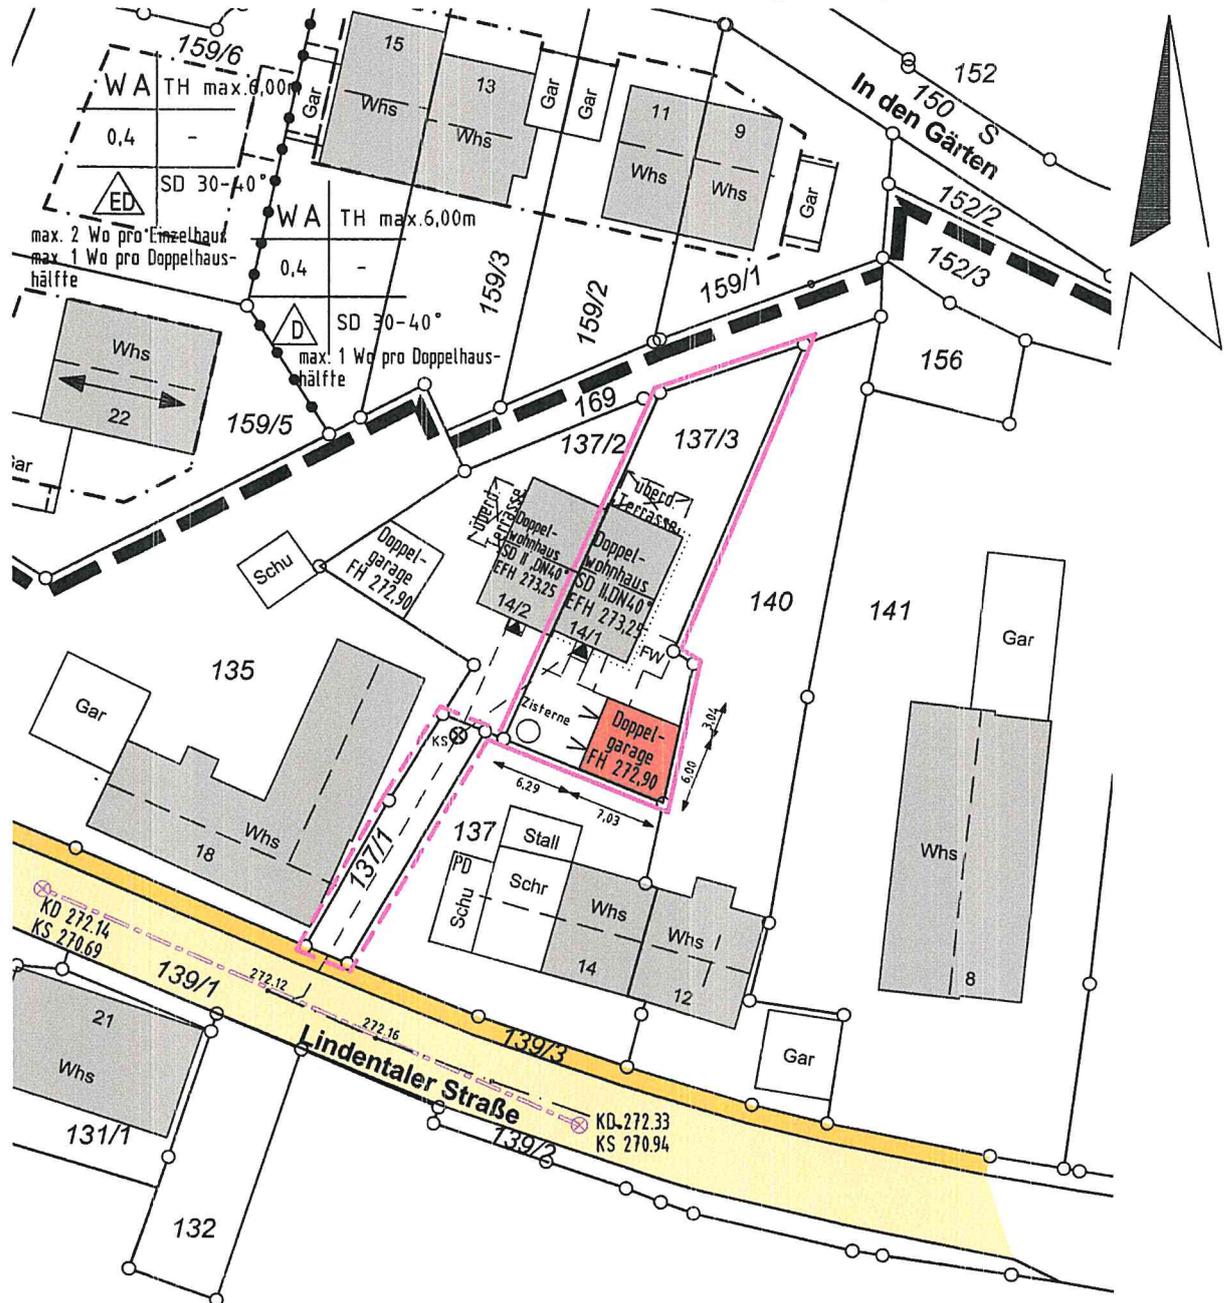

Maßstab 1 : 500

Alle Höhenangaben im alten/neuen Höhensystem ü. NN.  
 Die Übereinstimmung mit dem Liegenschaftskataster und die  
 Einzeichnungen nach § 4 Abs.2 bis 5 LBOVVO werden bestätigt.  
 Es kann keine Gewähr dafür übernommen werden, dass das dargestellte  
 Baugelände frei von unterirdischen Leitungen und Bauwerken ist.