

Landkreis: Rems-Murr-Kreis
Gemeinde: Rudersberg
Gemarkung: Asperglen


Lageplan


zeichnerischer Teil
zum Bauantrag (§4 LBOVVO)




Evtl. unterirdische Versorgungsleitungen und
dgl. sind dem Planfertiger nicht bekannt
und im vorliegenden Plan nicht enthalten.

Maßstab: 1 : 500

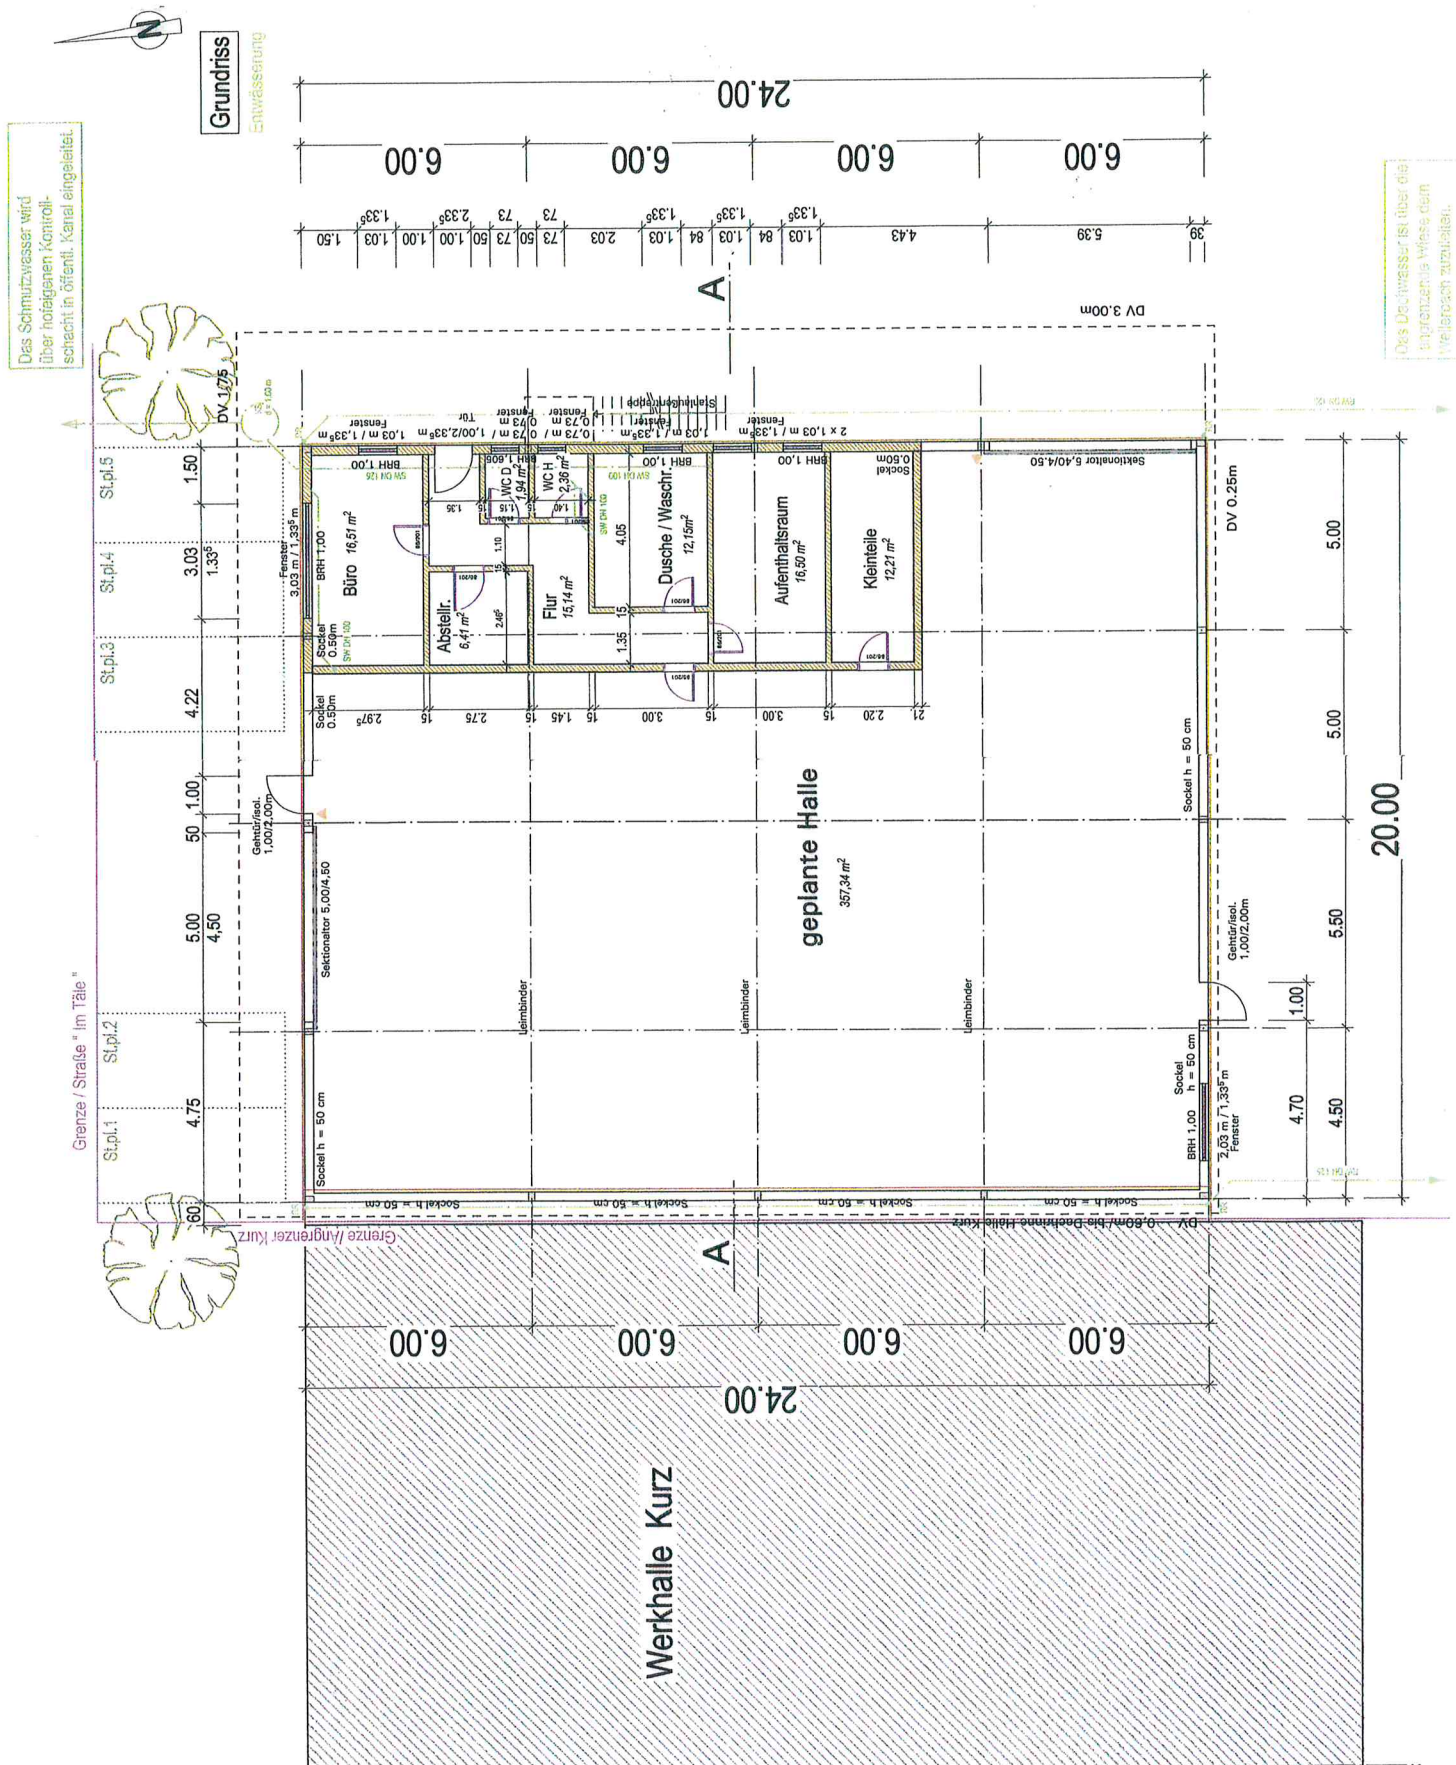


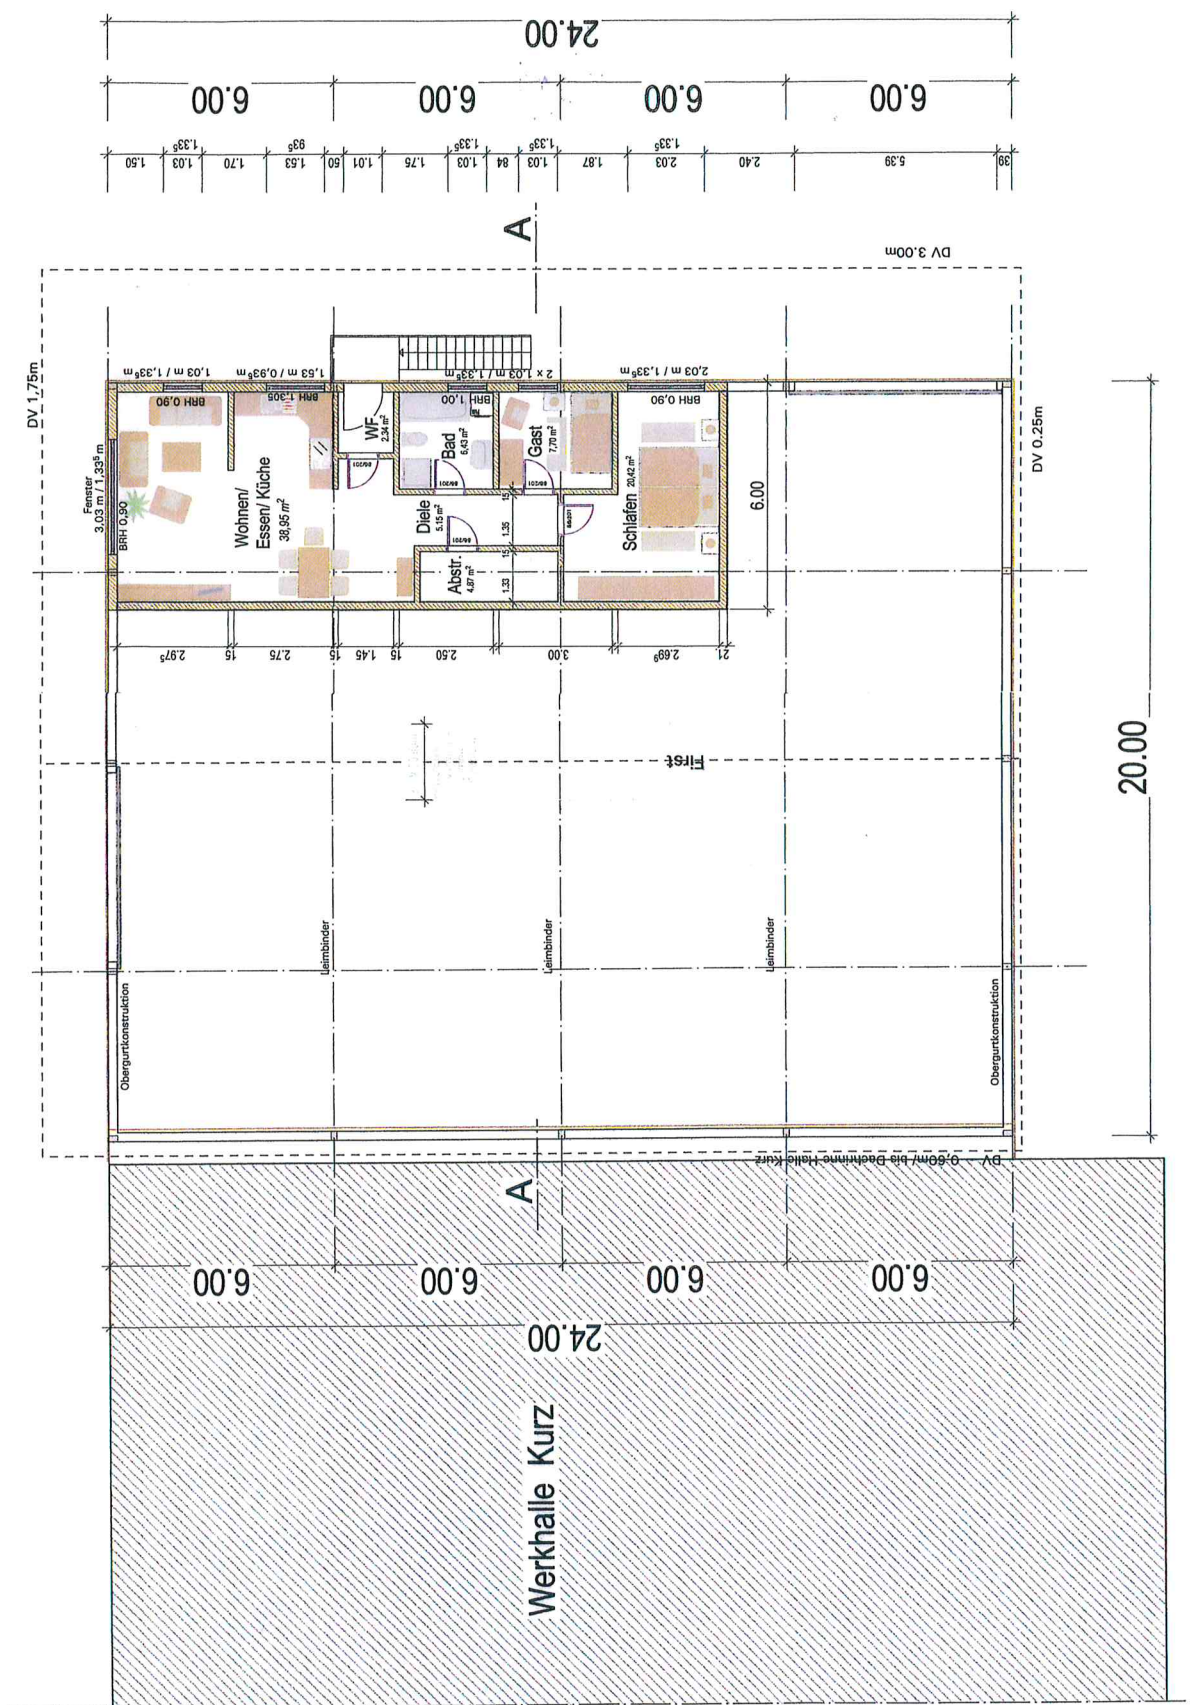


Querschnitt A - A

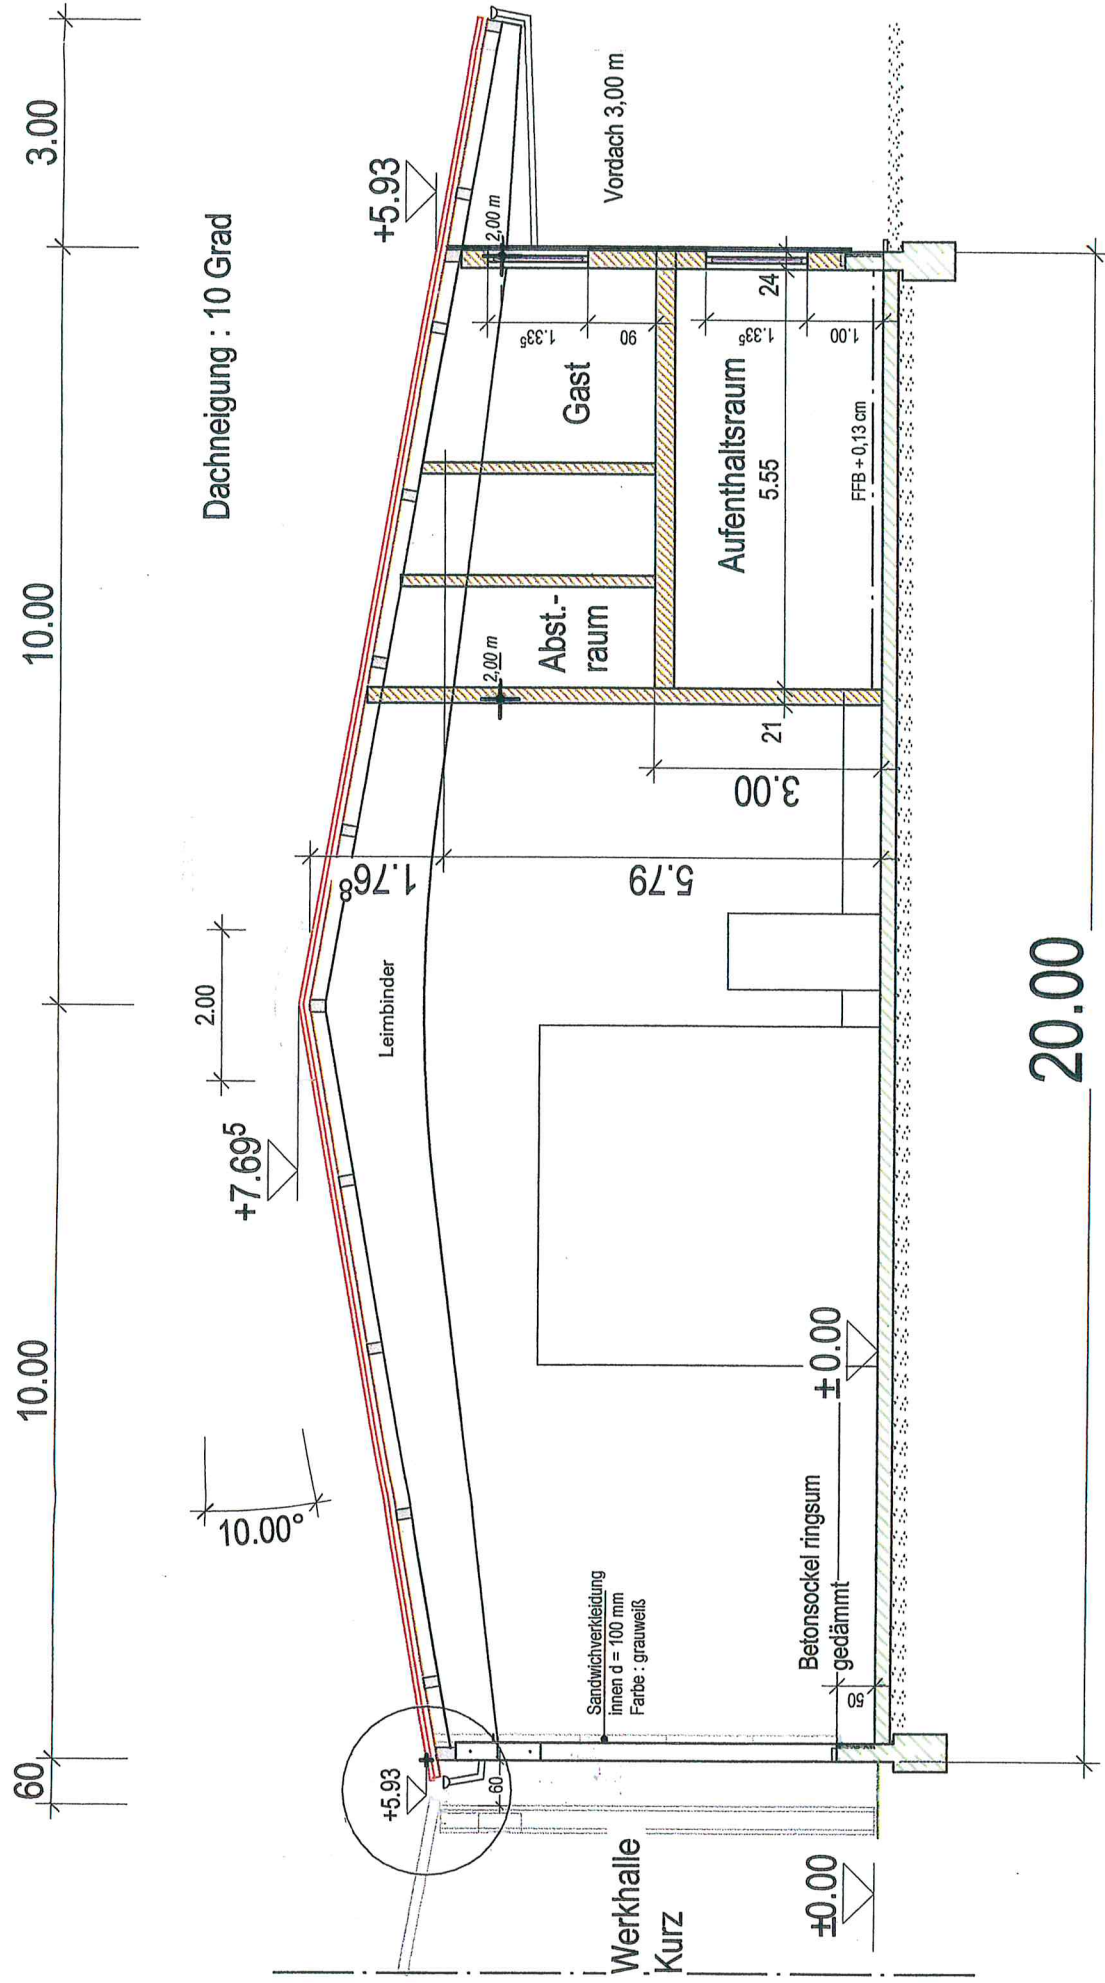


ANSICHT NORDEN

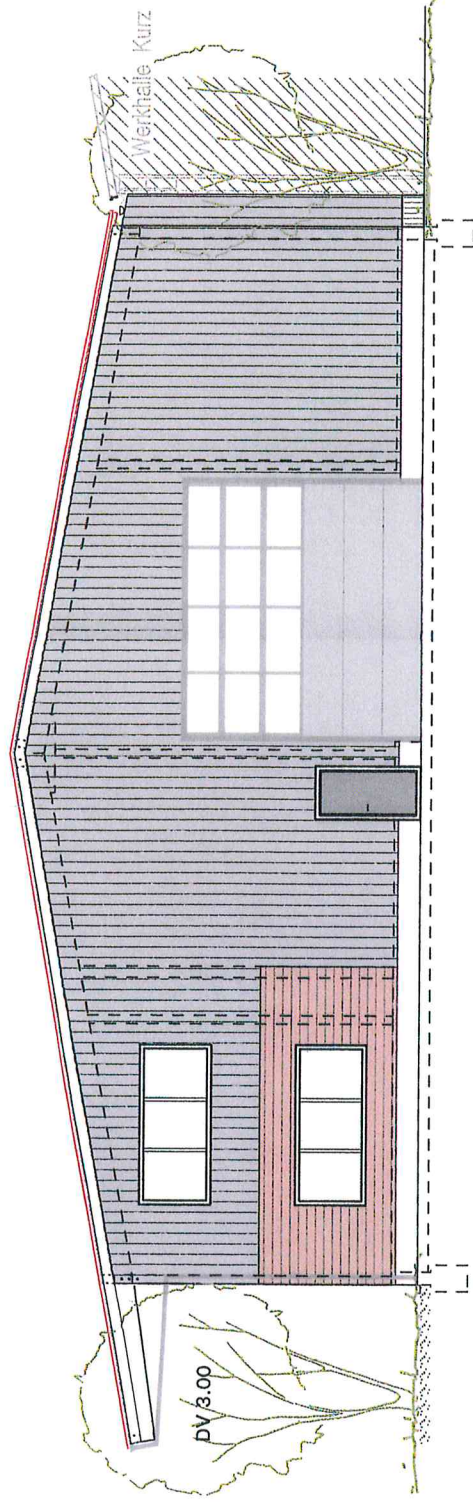

ANSICHT SÜDEN

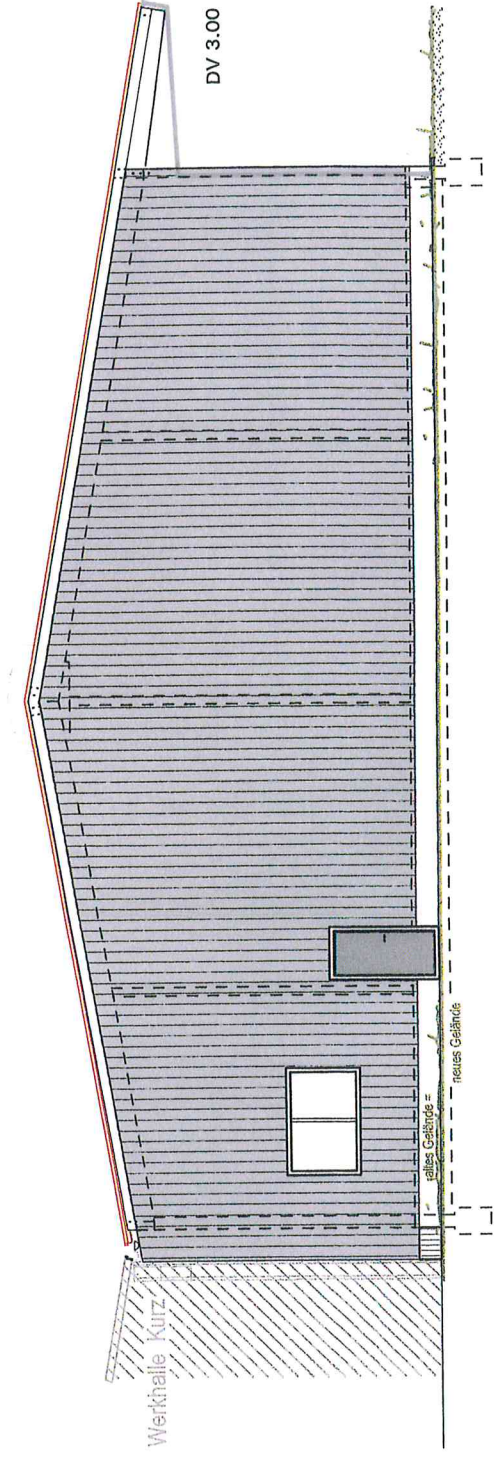

ANSICHT WESTEN

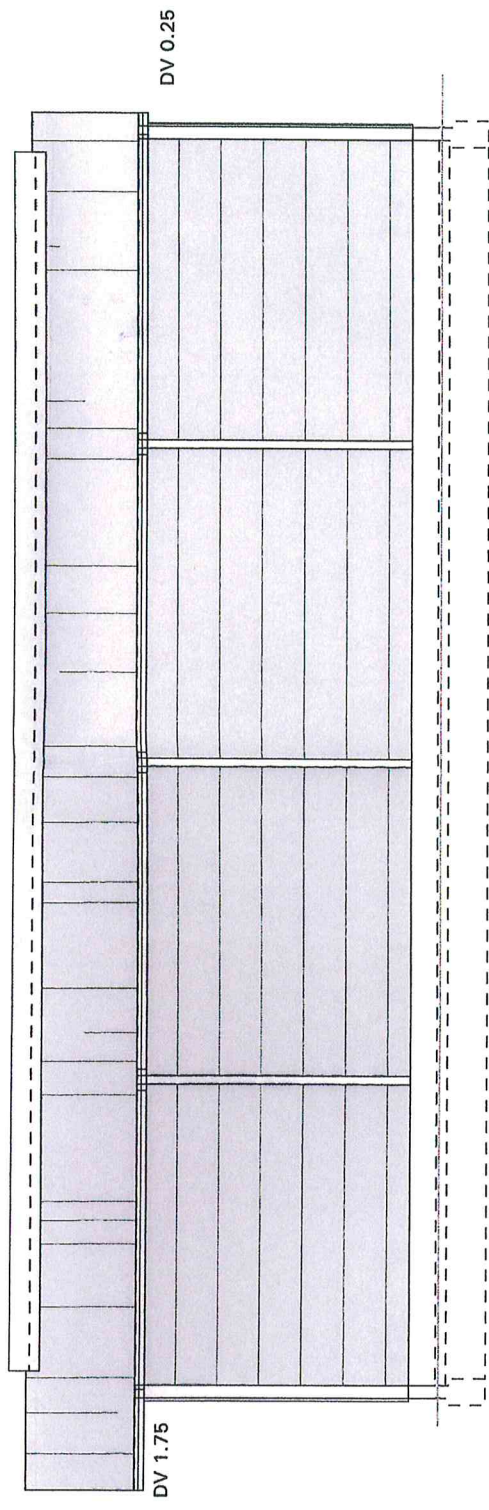

ANSICHT OSTEN

