


Bemäßung des Grundrisses der
Terasse, Schorndorfer Straße 64, 73635

Maßstab 100 : 1
1 m $\hat{=}$ 1 cm

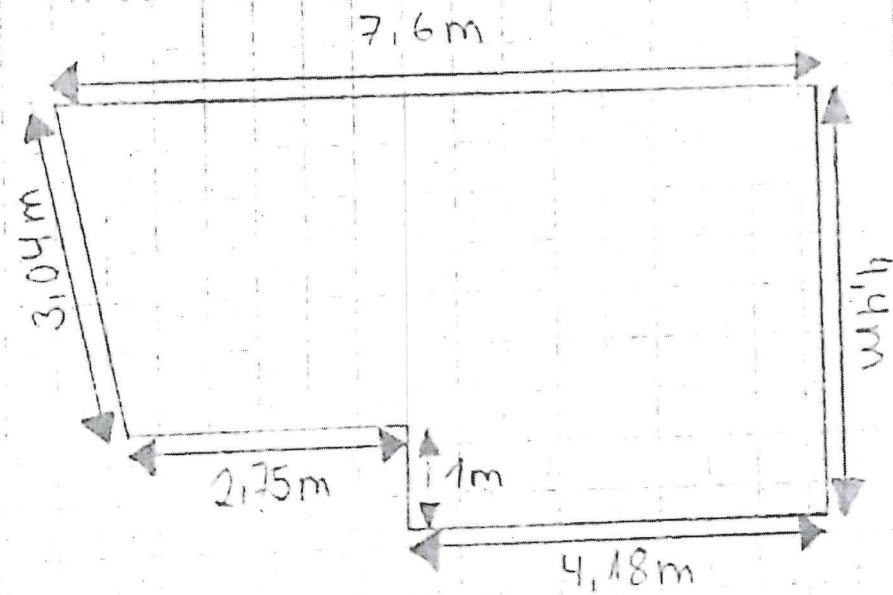

Vermessungsverwaltung Baden-Württemberg

Landratsamt Rems-Murr-Kreis
Vermessungsbehörde
Stuttgarter Straße 110
71332 Waiblingen


Auszug aus dem
Liegenschaftskataster

Liegenschaftskarte s/w 1:500


Stand vom: 30.03.2021

Flurstück: 1031
Flur: 6
Gemarkung: Steinberg

Gemeinde: Rudersberg
Kreis: Rems-Murr-Kreis
Regierungsbezirk: Stuttgart

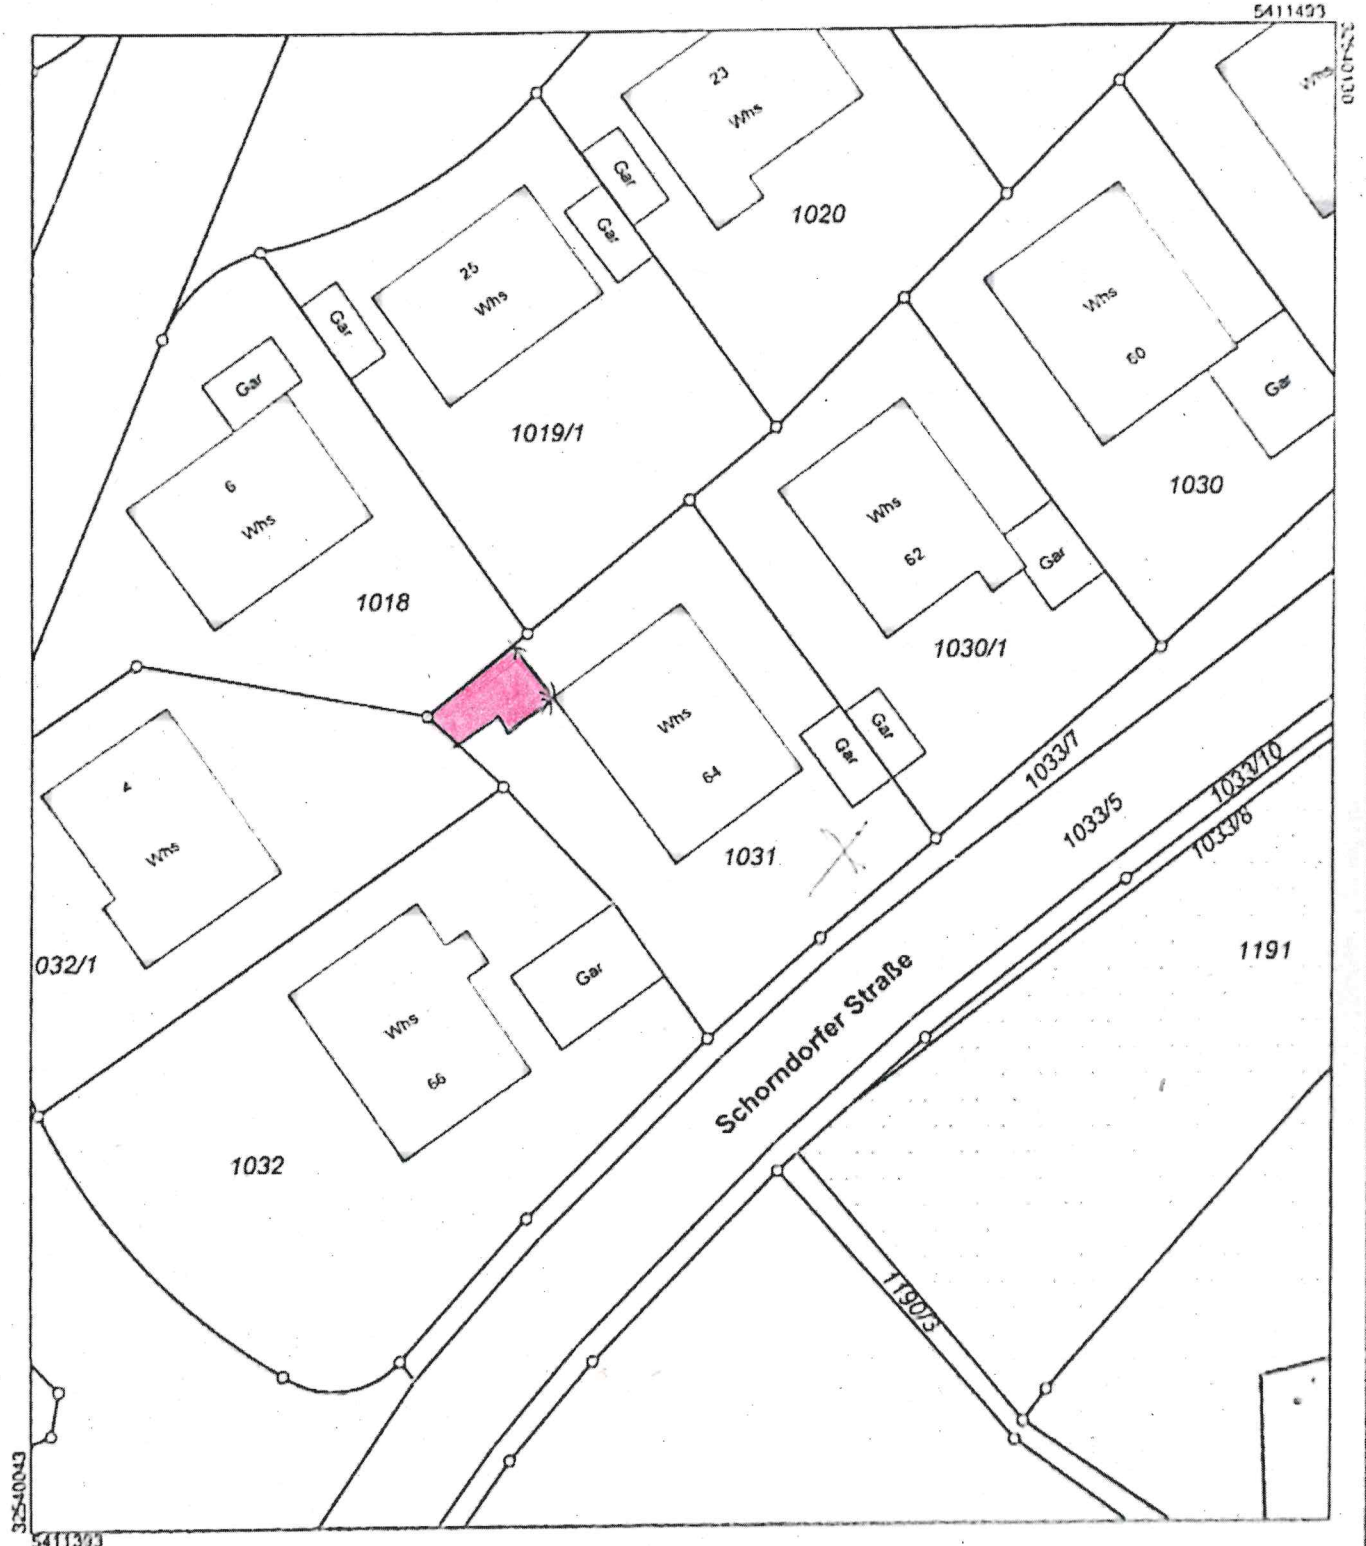

Maßstab 1:500

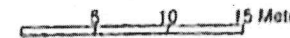

Die Basisinformationen und Basisdaten des Liegenschaftskatasters unterliegen dem Verwendungsvorbehalt nach § 2 Abs. 3 und 4 des Vermessungsgesetzes vom 1. Juli 2004 (GBl. S. 469, 500), zuletzt geändert durch Gesetz vom 23. Februar 2017 (GBl. S. 99, 105). Sie dürfen vom Empfänger nur für den Zweck verwendet werden, zu dem sie übermittelt worden sind. Eine Verwendung für andere Zwecke ist nur zulässig, wenn die Vermessungsbehörde eingewilligt hat.