


Rems-Murr-Kreis
Gemeinde Rudersberg
Gemarkung Rudersberg


LAGEPLAN

- zeichnerischer Teil zum Bauantrag -
(§ 4 LBOVO)

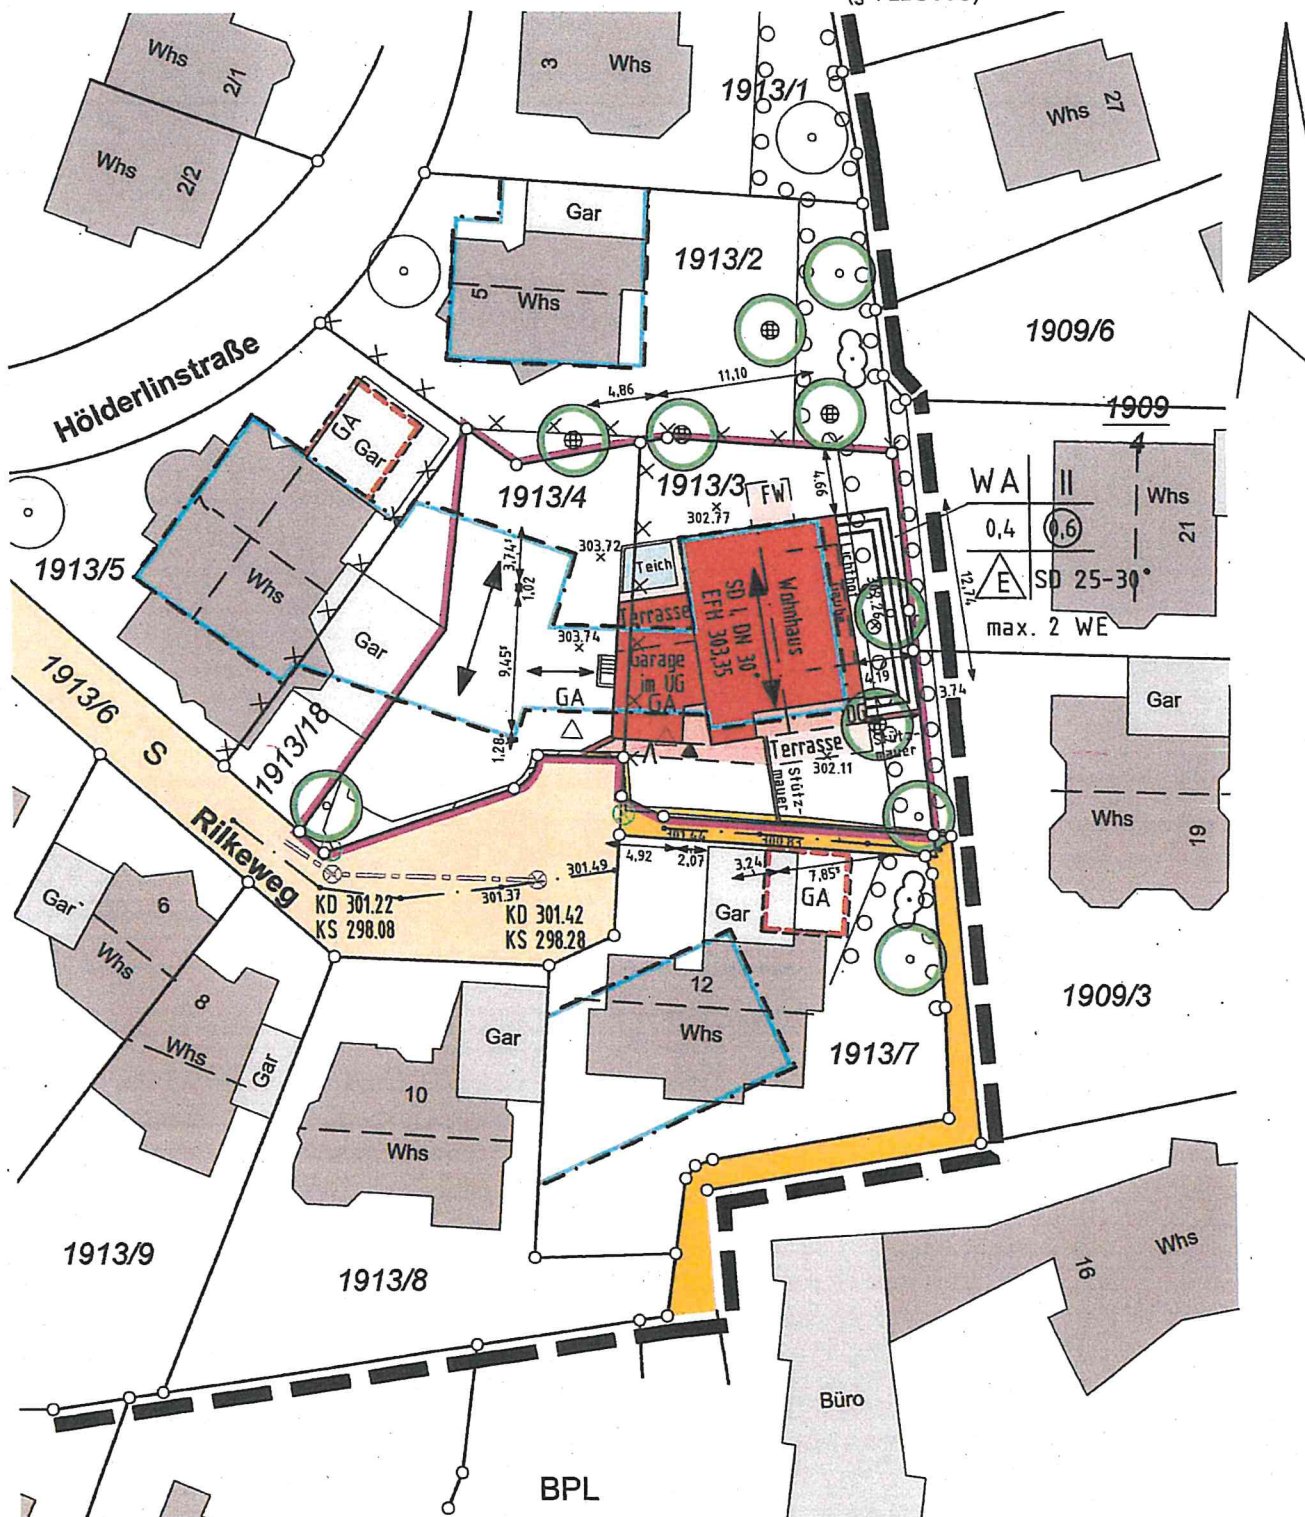


Maßstab 1 : 500

Alle Höhenangaben im alten/neuen Höhensystem ü. NN.
Die Übereinstimmung mit dem Liegenschaftskataster und die
Einzeichnungen nach § 4 Abs.2 bis 5 LBOVO werden bestätigt.
Es kann keine Gewähr dafür übernommen werden, dass das dargestellte
Baugelände frei von unterirdischen Leitungen und Bauwerken ist.

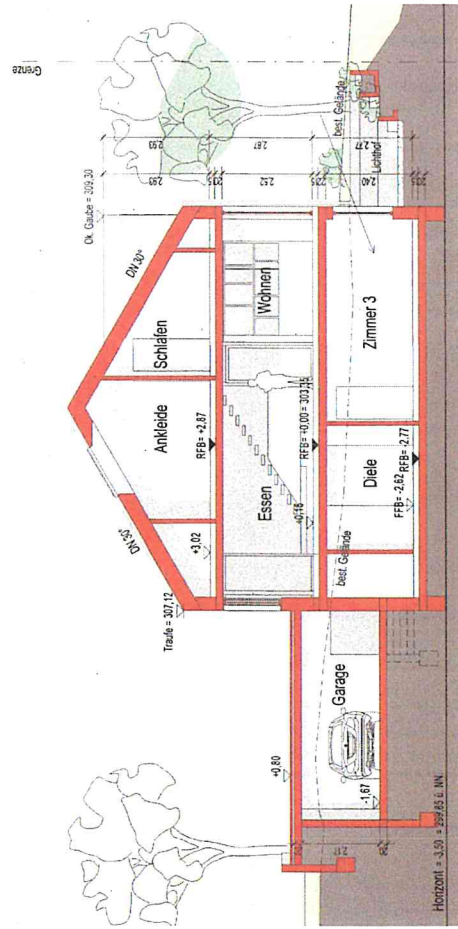

Schnitt 1

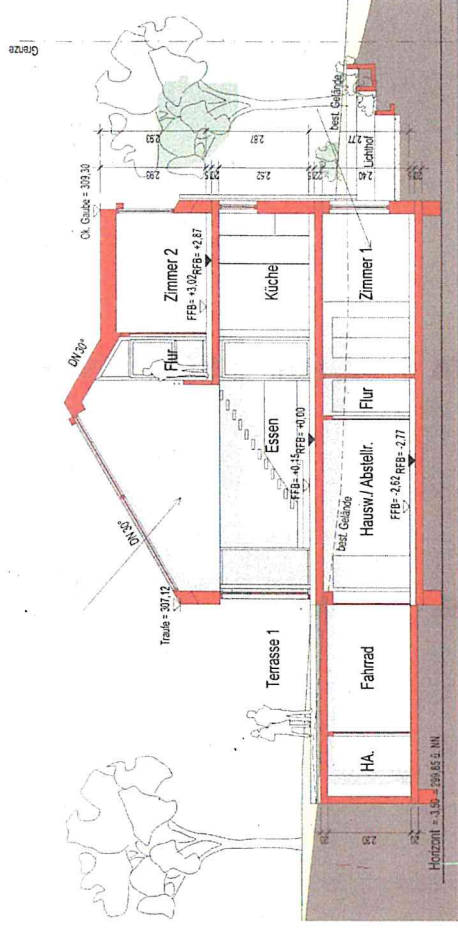


Schnitt 2

Neu
 Abbruch
 Bestand

Heckel, Wohnhaus Kreuzweg 2 72634 Gernsbach			
Schnitt 1+2			
M 1:100	Planer	Baujahr	Plan-Nr.
2040	A	/	4.2.10


310.60 Herdstraße 19

310.25 Herdstraße 21

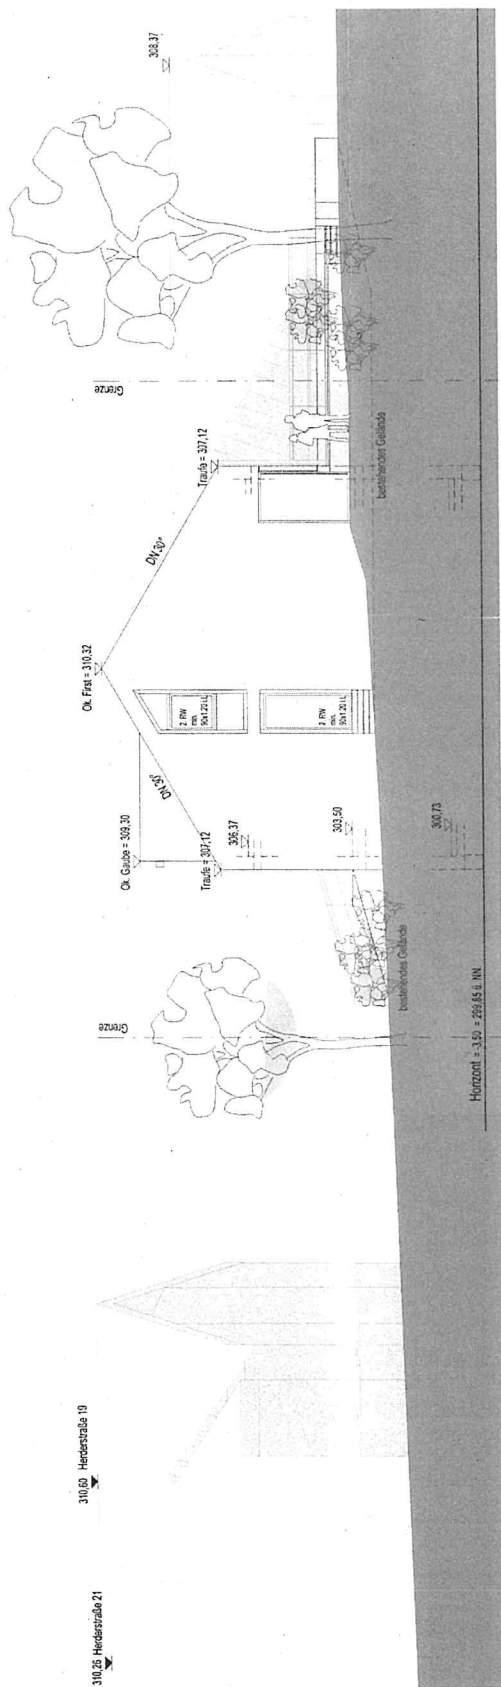

Ansicht Nord


310.6 Herdstraße 19

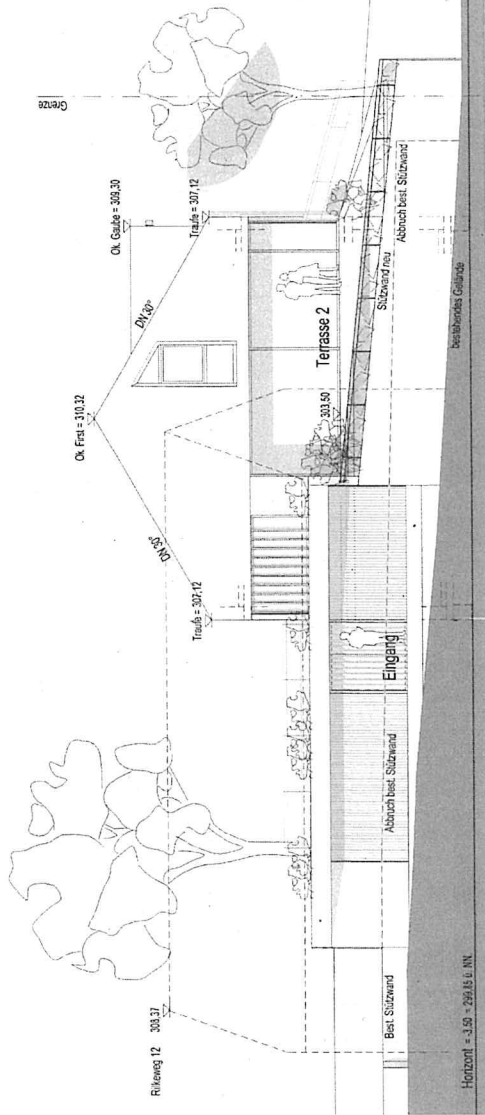


Ansicht Süd

Neu
Abbruch
Bestand

Ansicht Nord/Süd		Neuba Wohnhaus Herdstraße 19 78555 Badmberg	
M 1: 800	Planer	Architekt	Plan-Nr.
Projektnummer	2040	A	4.3.10

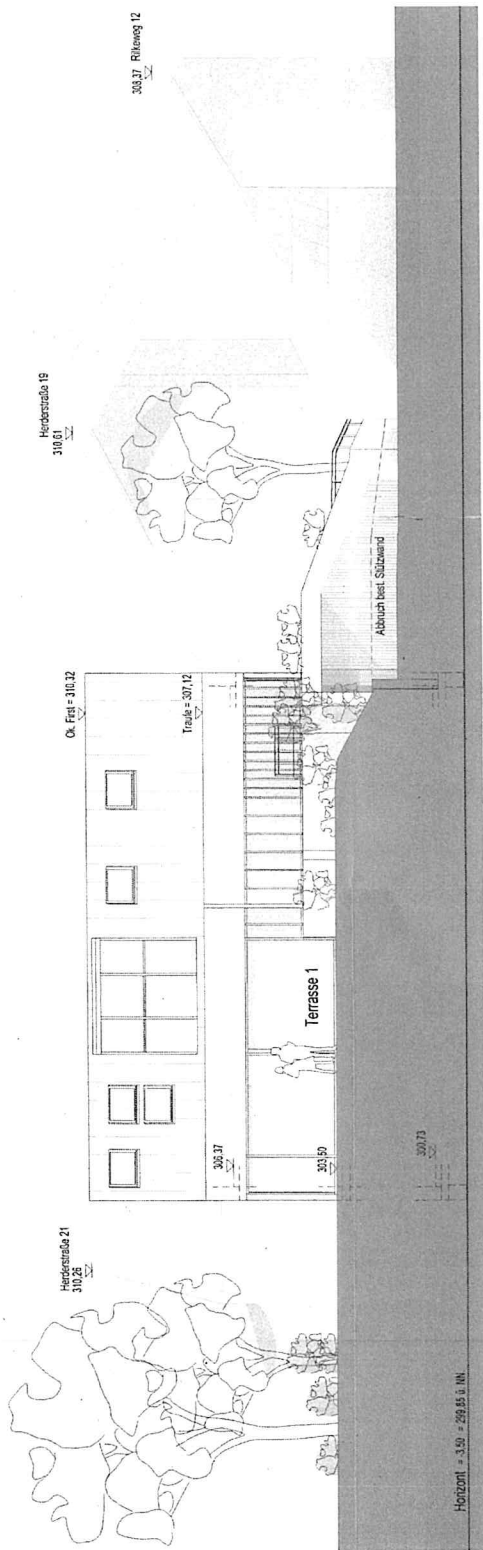

Ansicht West

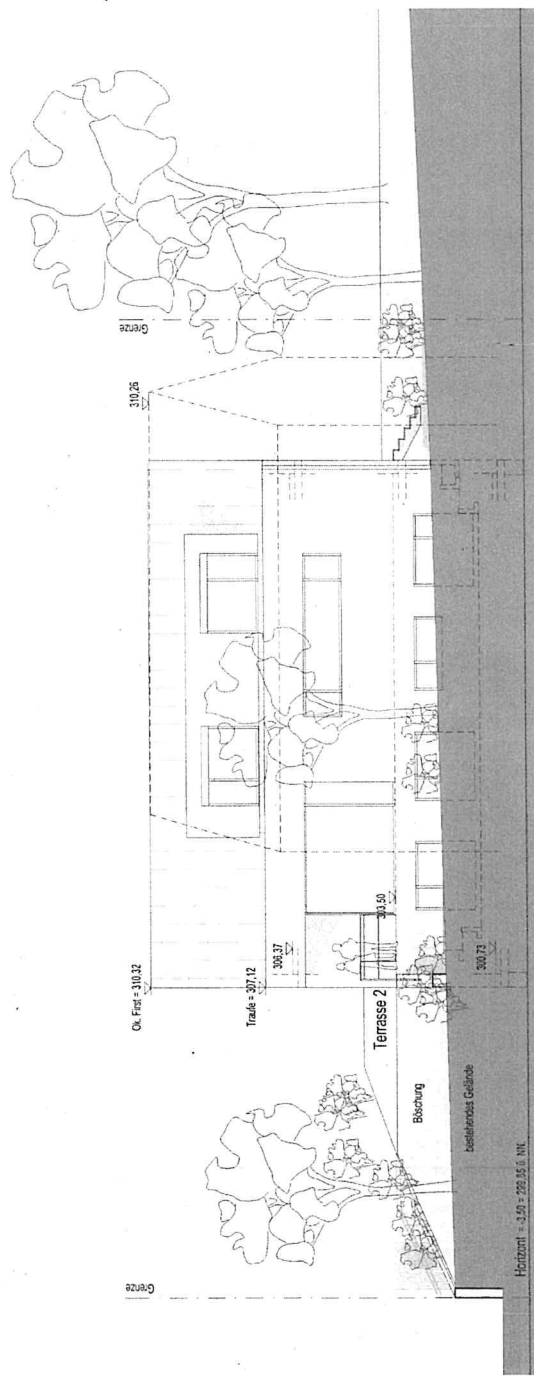

Ansicht Ost

Neu
Abbruch
Bestand

Ansicht Ost/West M 1:100			
Projektnummer 2040	Planer A	Bauges. /	Plan-Nr. 4.3.2.0
Architekturbüro Rohrer + Partner 73835 Filderberg			