


LAGEPLAN

Rems-Murr Kreis
Gemeinde Rudersberg
Gemarkung Steinenberg
Flur 0

Auszug aus dem Liegenschaftskataster
Zeichnerischer Teil zum Bauantrag (§ 4 LBOVVO)

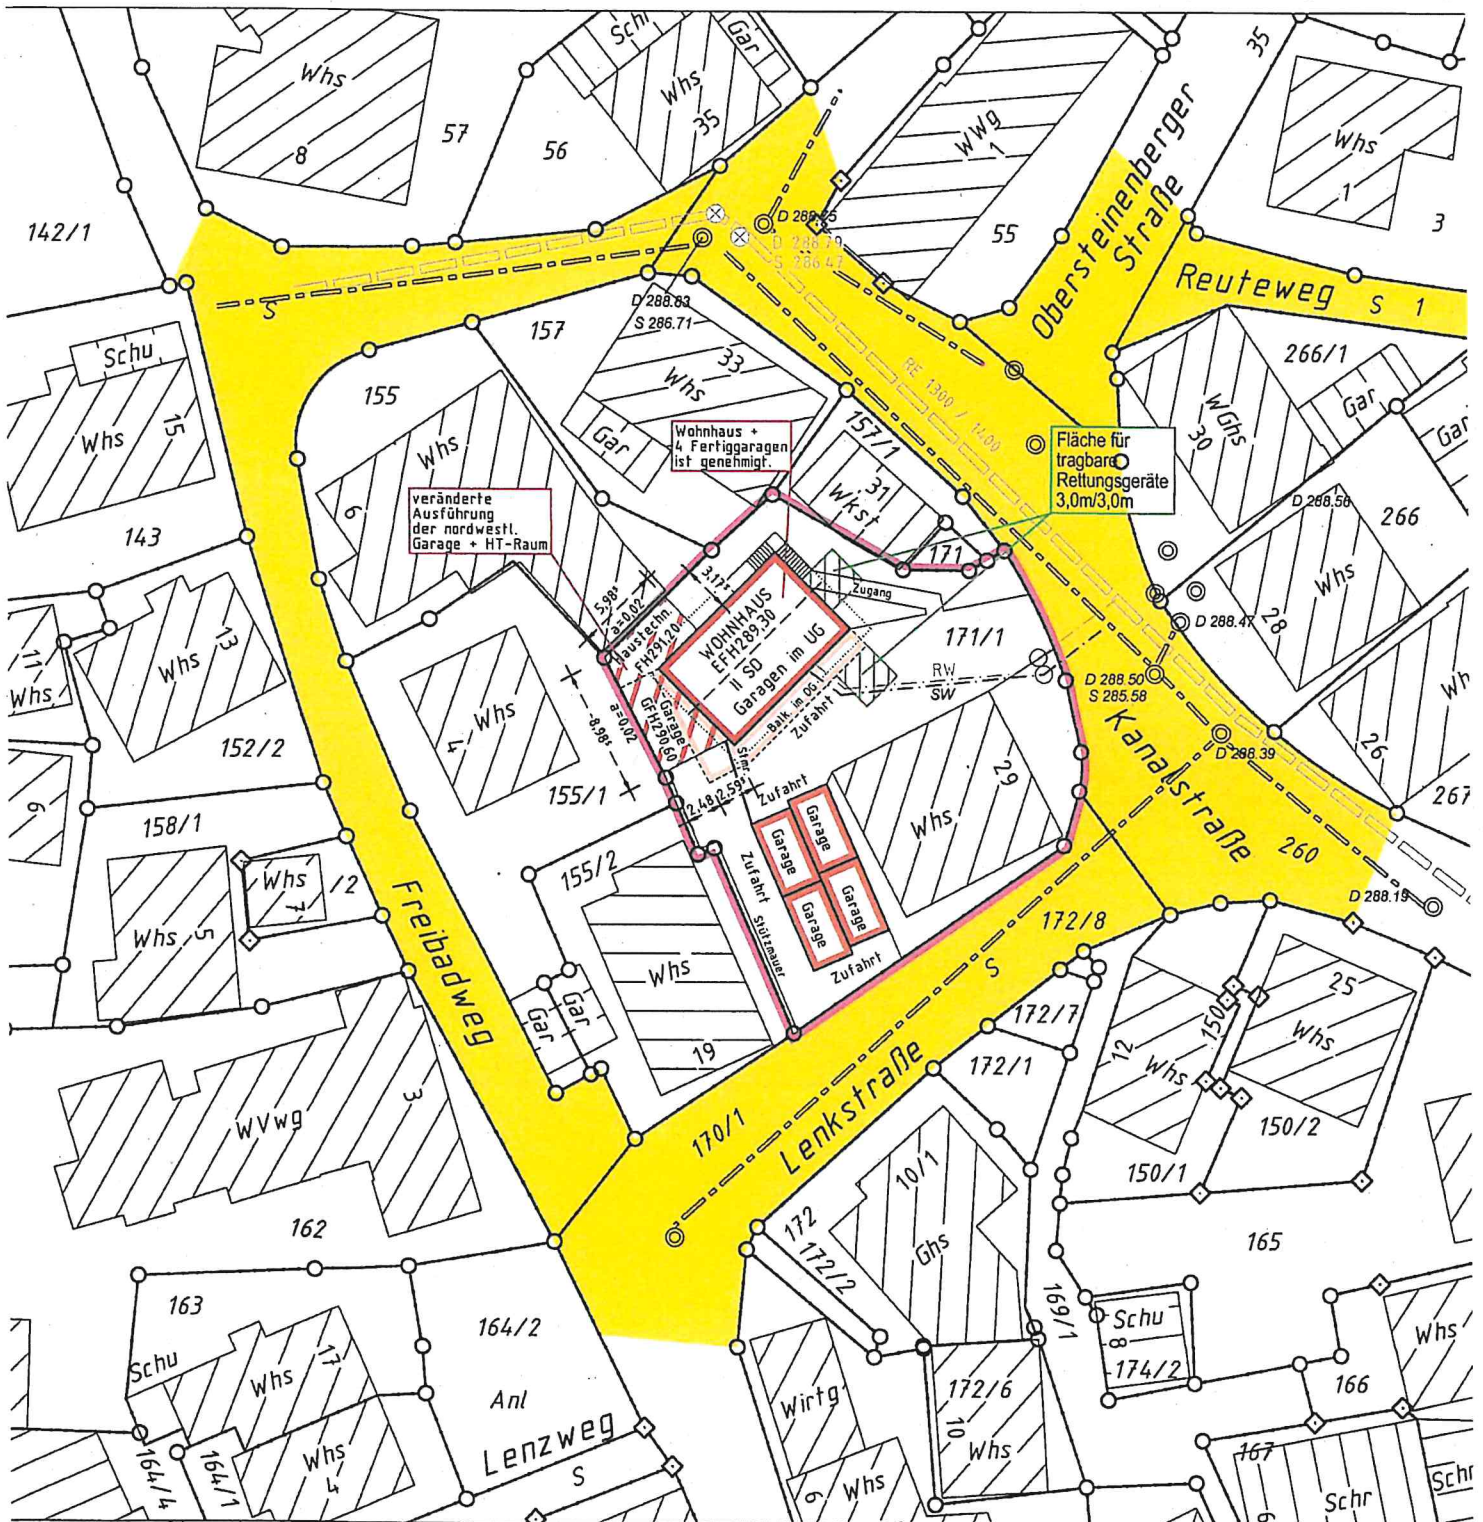

Höhenangaben in m ü. NN im System DHHN 12
Einzeichnungen nach § 4 Abs. 3-5 LBOVVO

Eventuell vorhandene unterirdische Versorgungsleitungen im Baugrundstück sind nicht dargestellt.

0 10 20 30m


Maßstab 1:500

73635 Rudersberg-Stein

Maßstab: 1:100

Nordansicht


Veränderte Ausführung
Garagen-Neubau
Kanalstraße 29/1
73635 Rudersberg-Stein

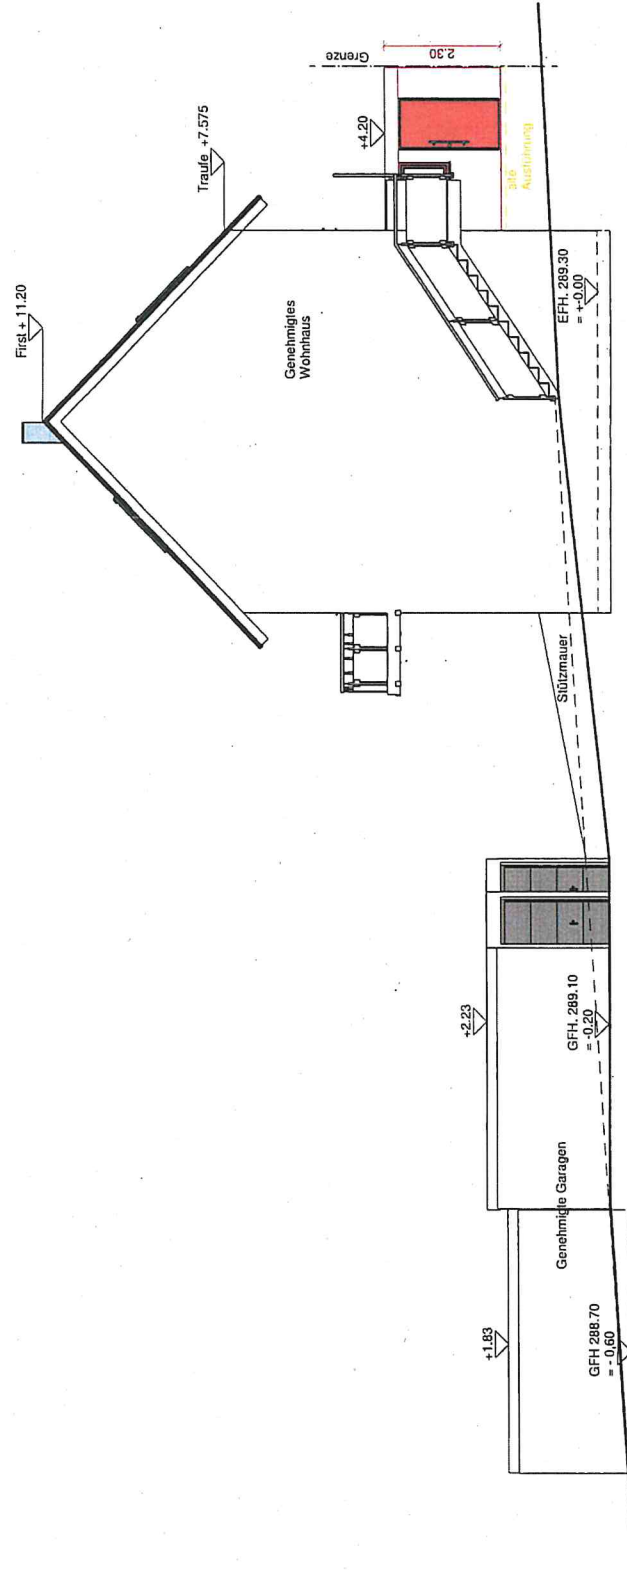

Planinhalt: Maßstab: 1:100

Ostansicht

Veränderte Ausführung
Garagen-Neubau
Kanalstraße 29/1
73635 Rudersberg-Stein

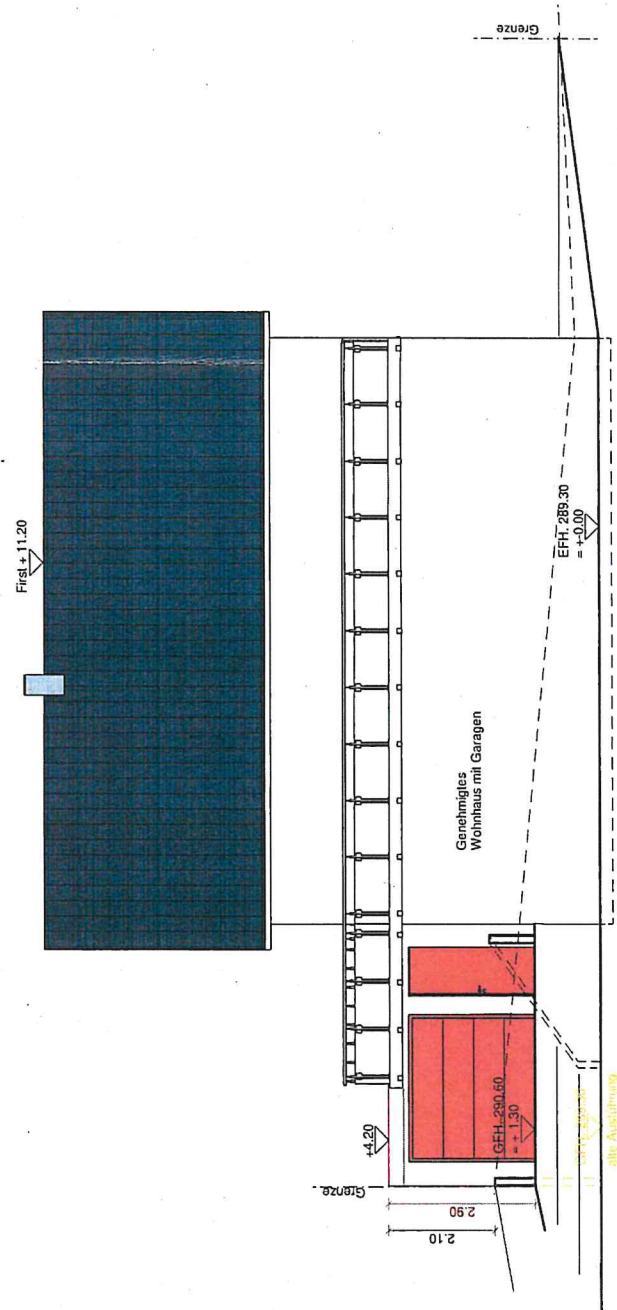

Planinhalt: Maßstab: 1:100

Südansicht

Veränderte Ausführung
Garagen-Neubau
Kanalstraße 29/1
73635 Rudersberg-Stein

Westansicht

