


LAGEPLAN

Auszug aus dem Liegenschaftskataster
Zeichnerischer Teil zum Bauantrag (§ 4 LBOVVO)

Rems-Murr Kreis
Gemeinde Rudersberg
Gemarkung Asperglen
Flur 2 Necklinsberg

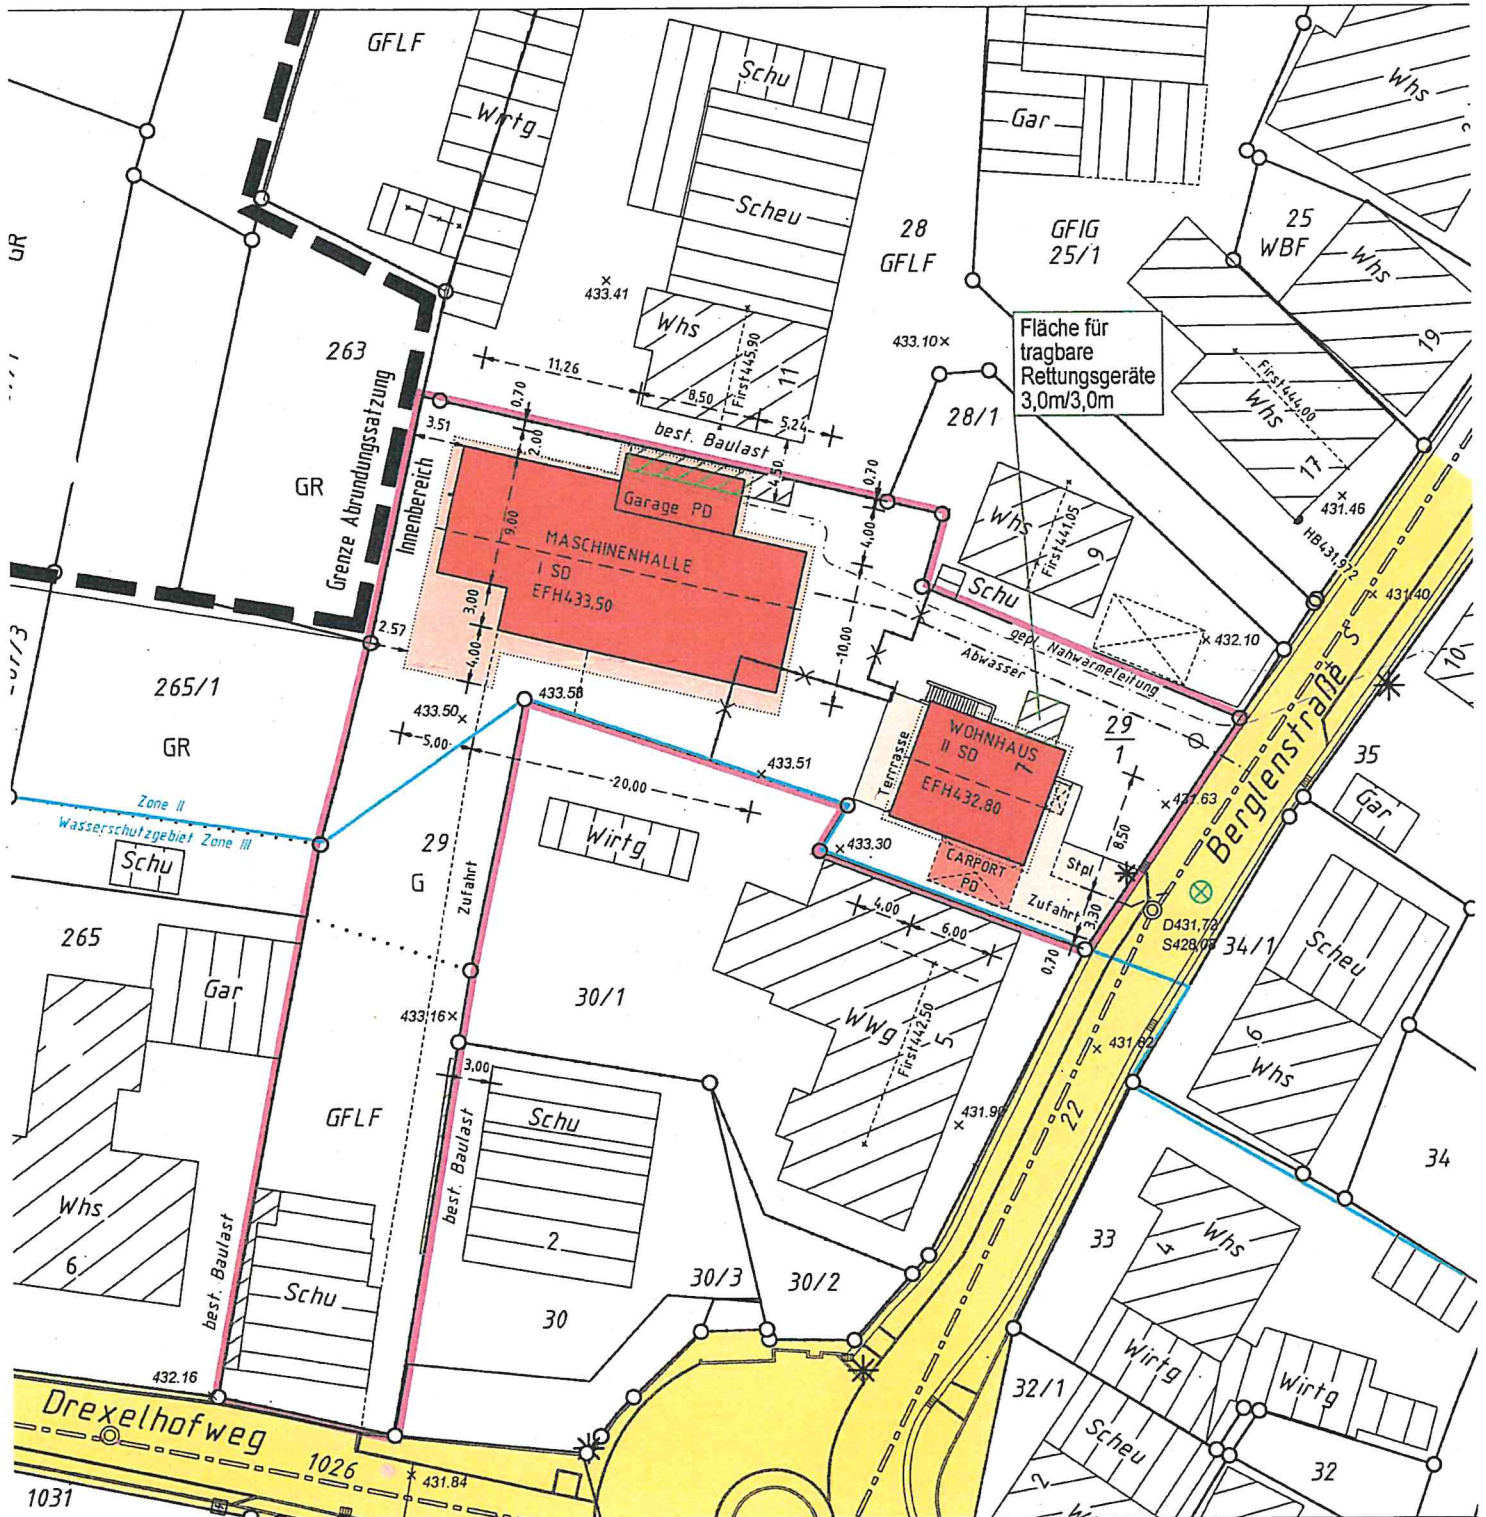

Höhenangaben in m ü. NN im System DHHN 12
Einzeichnungen nach § 4 Abs. 3-5 LBOVVO

Eventuell vorhandene unterirdische Versorgungsleitungen im Baugrundstück sind nicht dargestellt.



0 10 20 30m

Maßstab 1:500

LAGEPLAN

Rems-Murr Kreis
Gemeinde Rudersberg
Gemarkung Asperglen
Flur 2 Necklinsberg

Auszug aus dem Liegenschaftskataster
Zeichnerischer Teil zum Bauantrag (§ 4 LBOVVO)

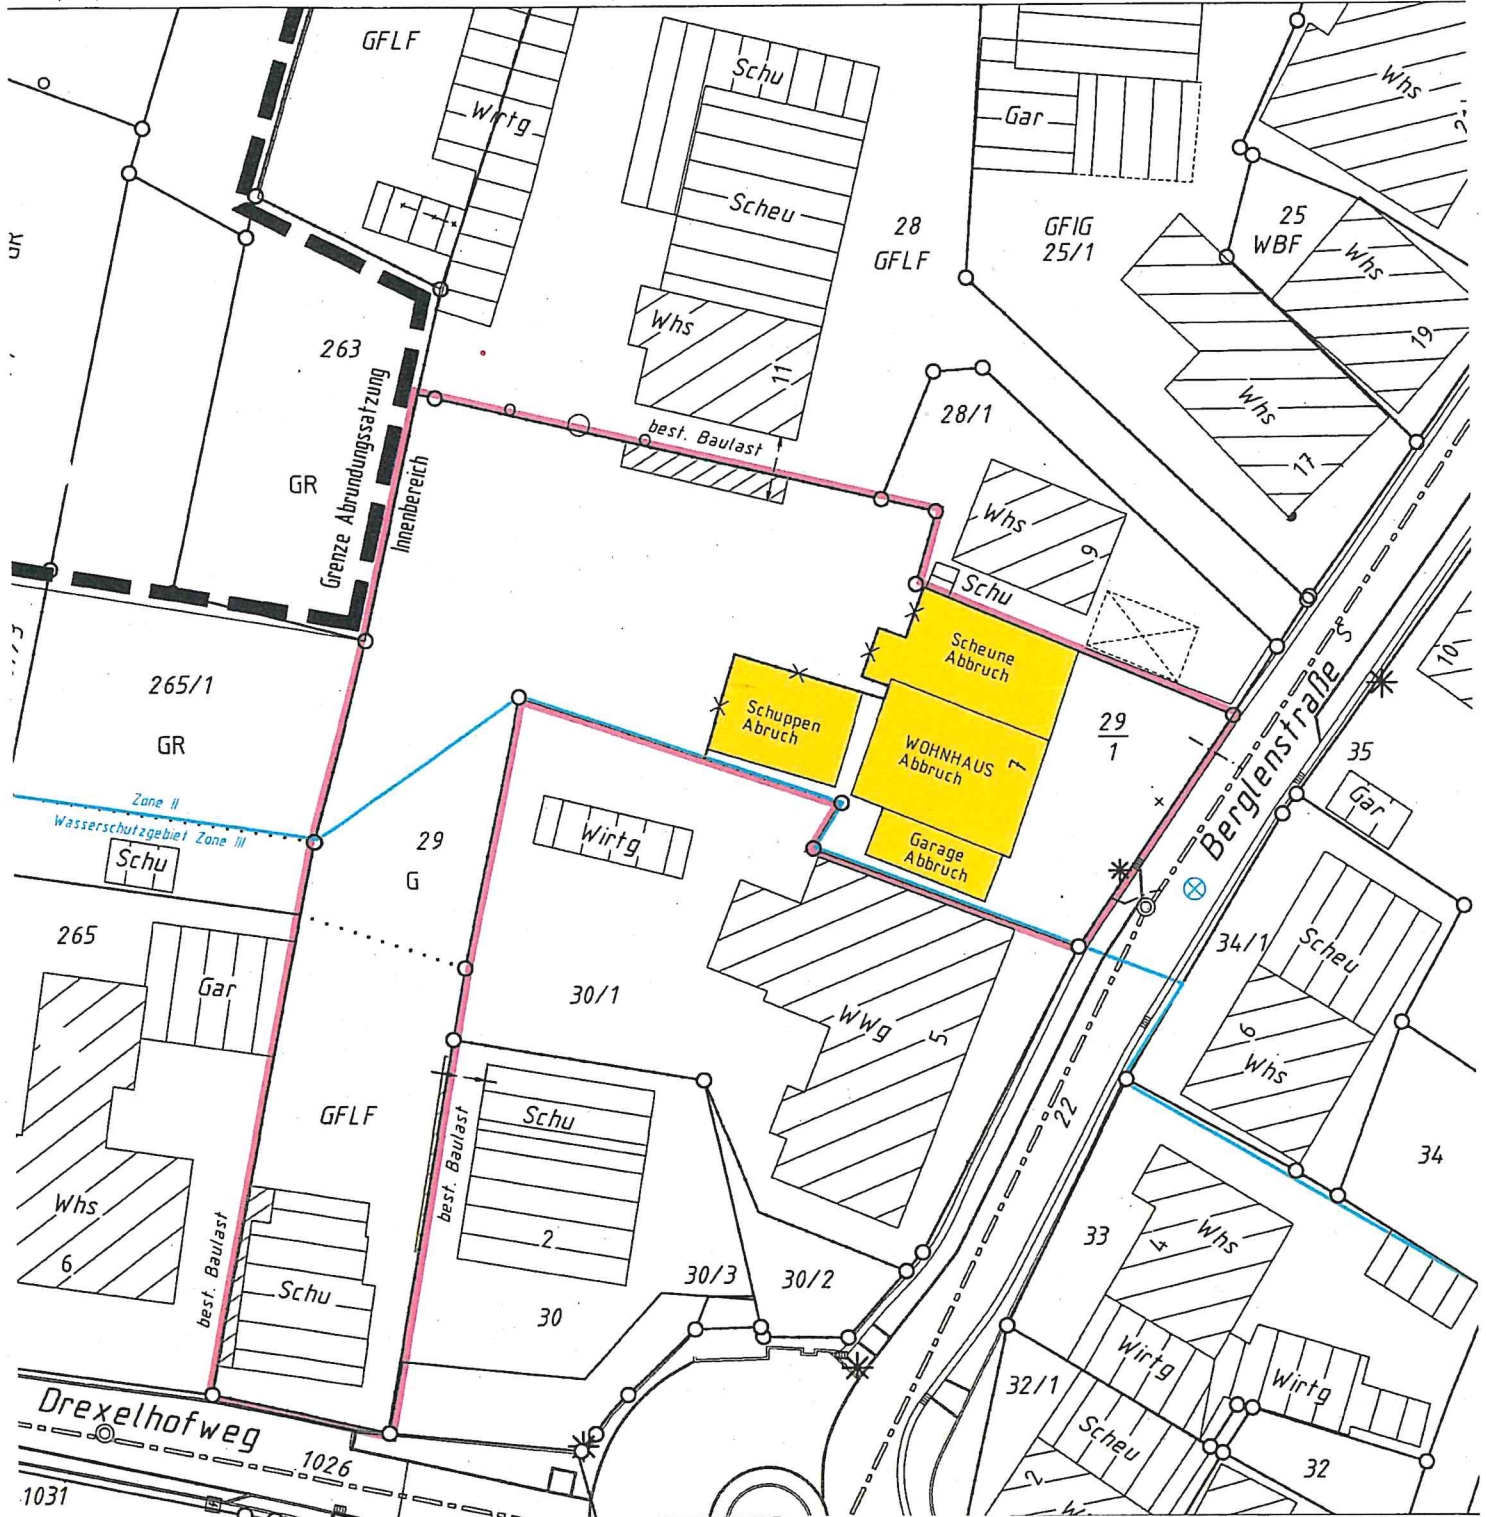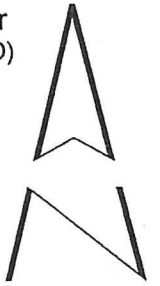

Höhenangaben in m ü. NN im System DHHN 12
Einzeichnungen nach § 4 Abs. 3-5 LBOVVO

Eventuell vorhandene unterirdische Versorgungsleitungen im Baugrundstück sind nicht dargestellt.

0 10 20 30m


Maßstab 1:500

Wohnhaus

Ansicht Nord

Neubau Wohnhaus
mit Carport und
Maschinenhalle

73635 Rudersberg –
Necklinsberg
Berglenstrasse 7
Flst. Nr. 29 + 29/1

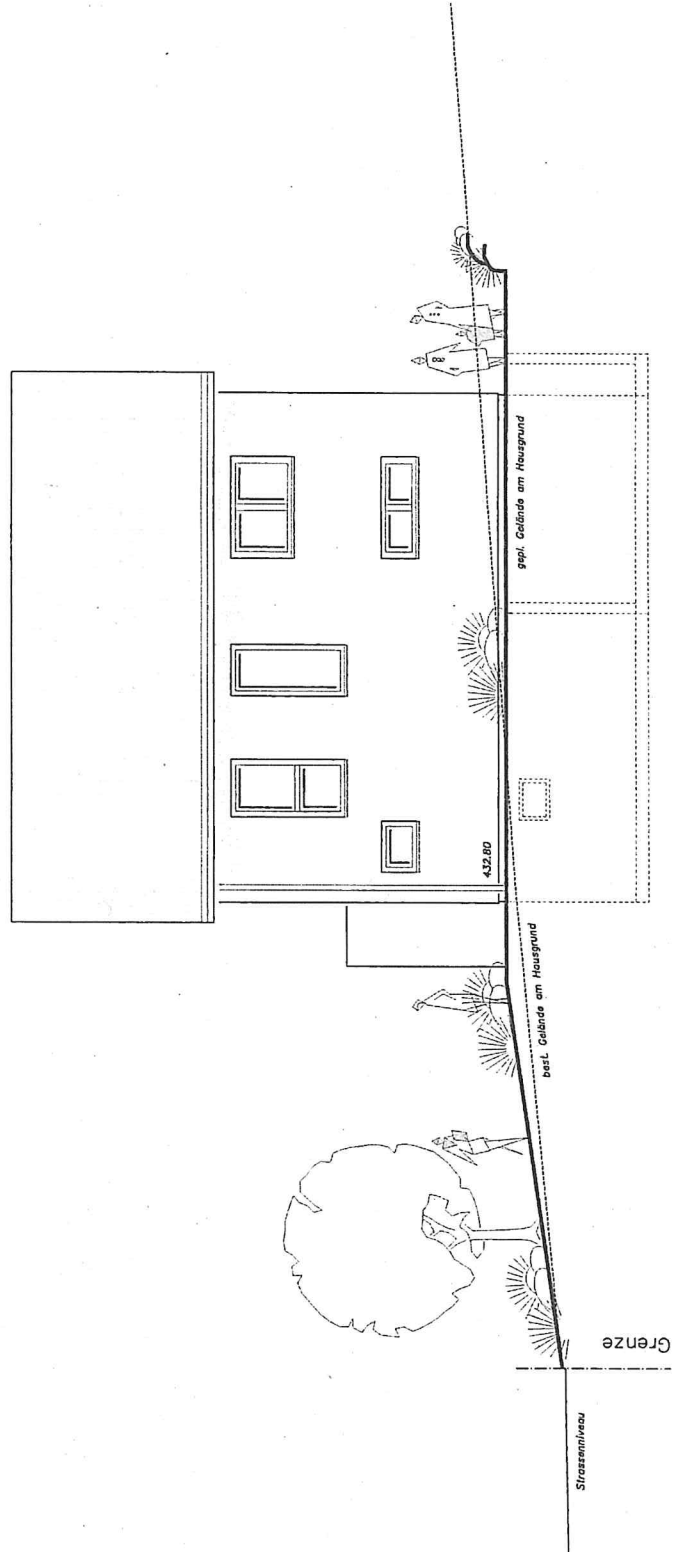


Wohnhaus

Ansicht Ost

Neubau Wohnhaus
mit Carport und
Maschinenhalle

73635 Rudersberg –
Necklinsberg
Berglenstrasse 7
Flst. Nr. 29 + 29/1

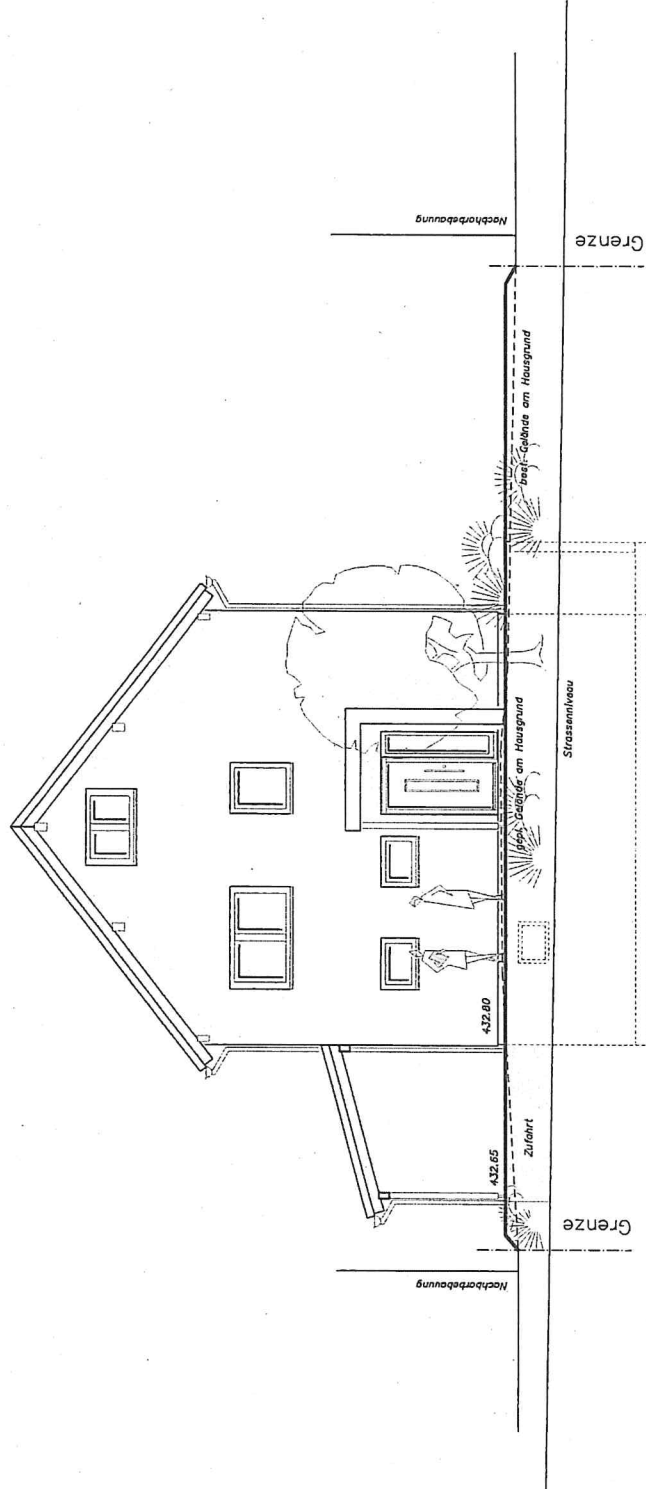


Wohnhaus

Ansicht Süd

Neubau Wohnhaus
mit Carport und
Maschinenhalle

73635 Rudersberg –
Necklinsberg
Berglenstrasse 7
Flst. Nr. 29 + 29/1

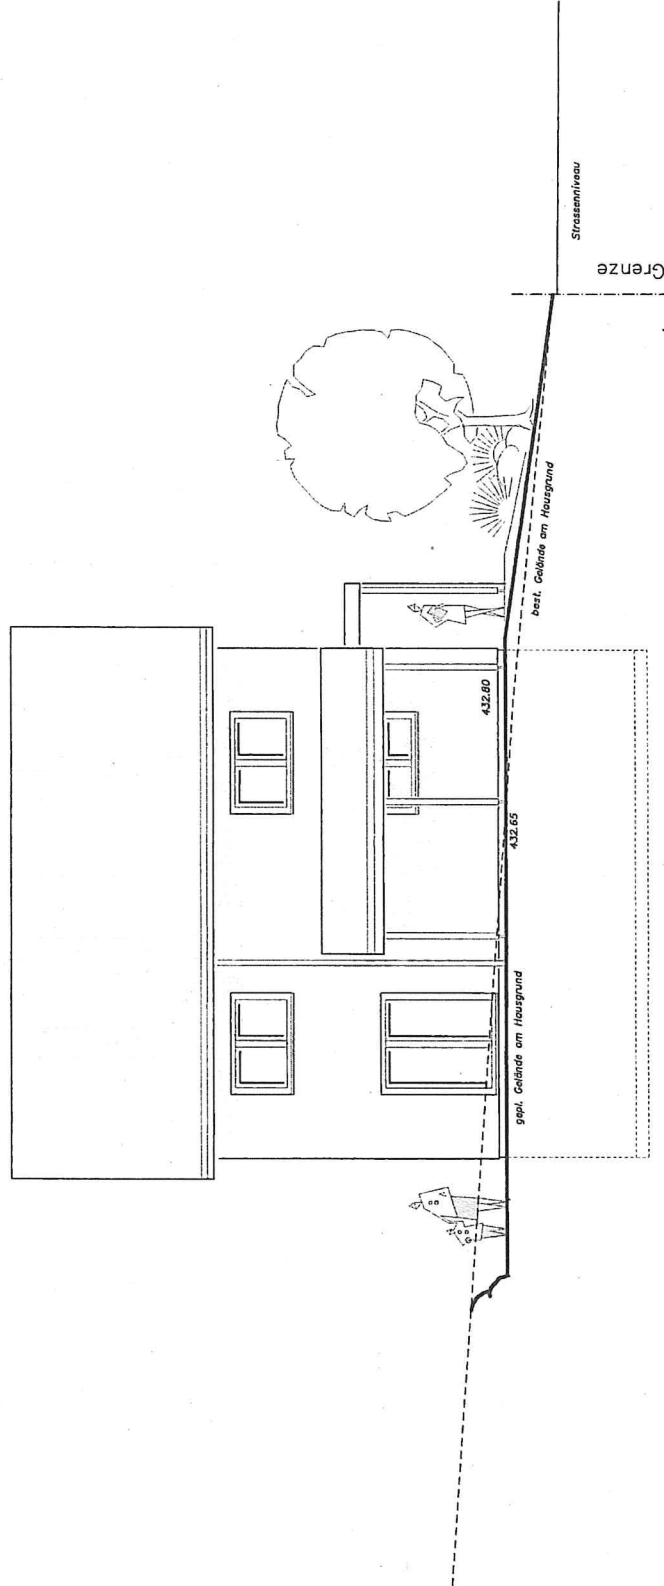


Wohnhaus

Ansicht West


Neubau Wohnhaus
mit Carport und
Maschinenhalle

73635 Rudersberg –
Necklinsberg
Berglenstrasse 7
Flst. Nr. 29 + 29/1

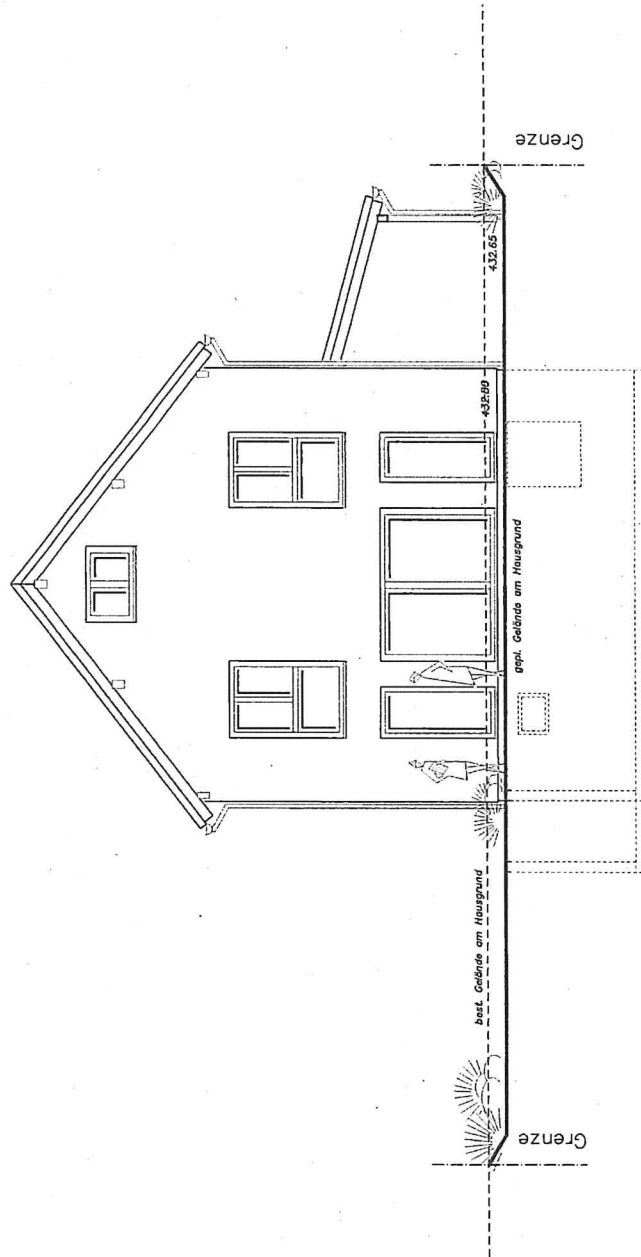

Halle Schnitt

Neubau Wohnhaus
mit Carport und
Maschinenhalle

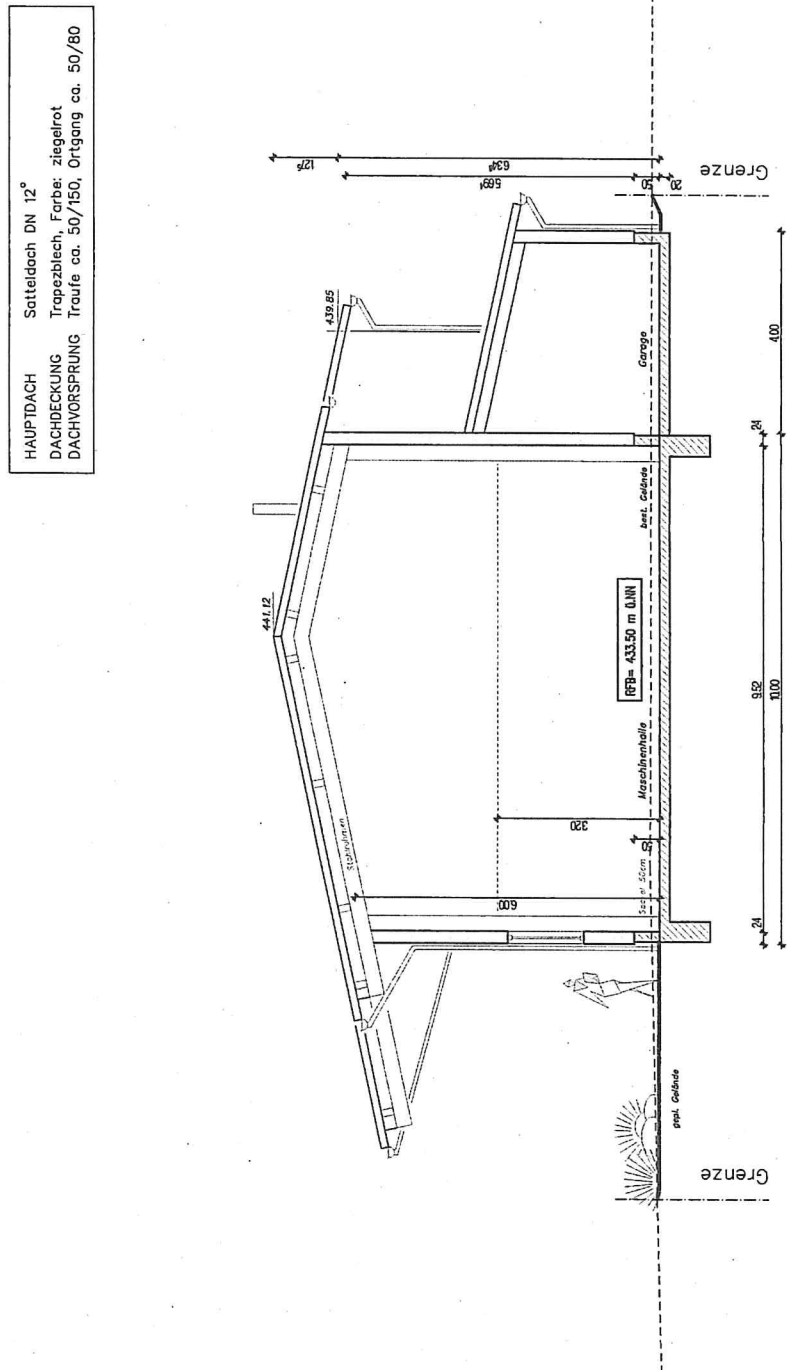


Halle

Ansicht Nord

Neubau Wohnhaus
mit Carport und
Maschinenhalle

73635 Rudersberg –
Necklinsberg
Berglenstrasse 7
Flst. Nr. 29 + 29/1

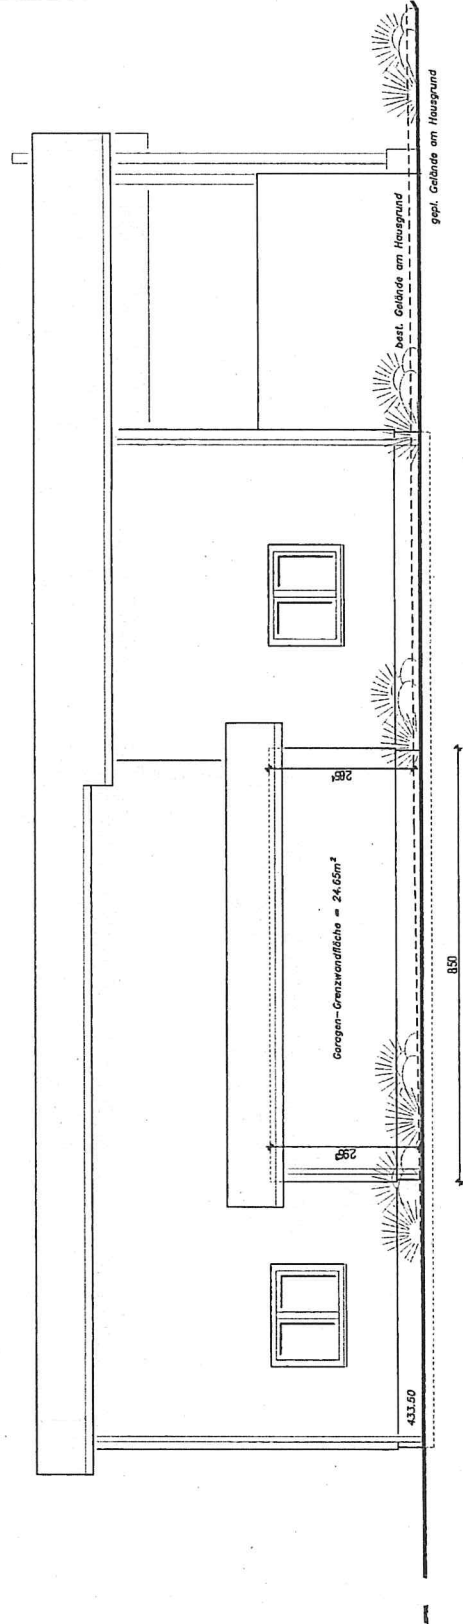


Halle

Ansicht Ost

Neubau Wohnhaus
mit Carport und
Maschinenhalle

73635 Rudersberg –
Necklinsberg
Berglenstrasse 7
Flst. Nr. 29 + 29/1

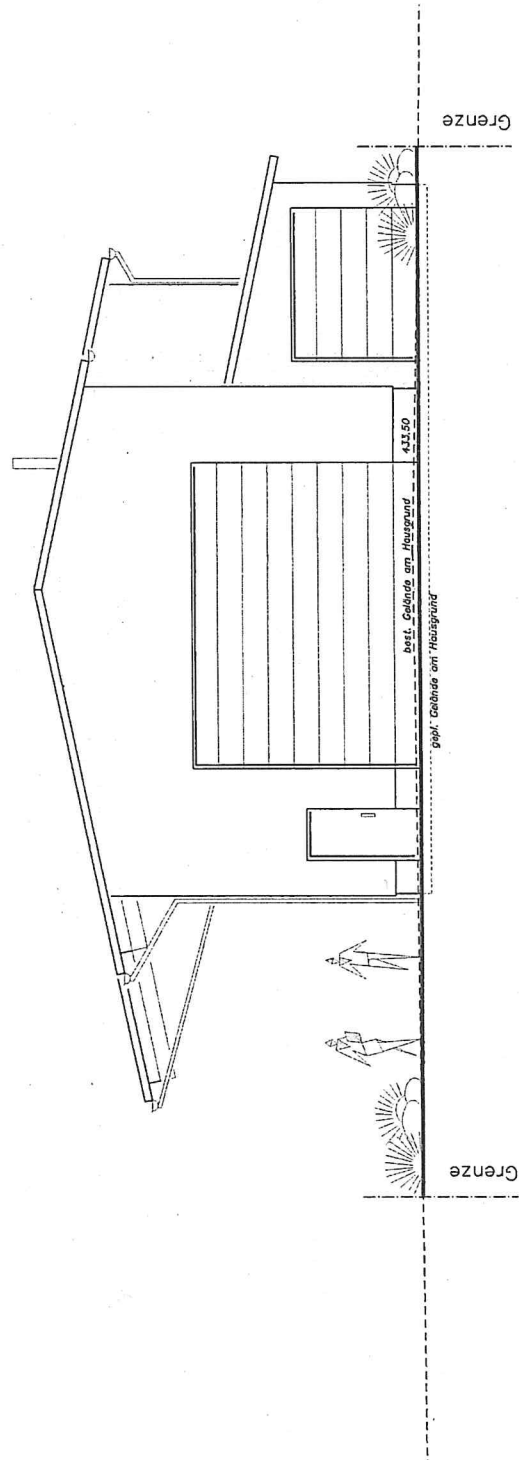


Halle

Ansicht Süd

Neubau Wohnhaus
mit Carport und
Maschinenhalle

73635 Rudersberg –
Necklinsberg
Berglenstrasse 7
Flst. Nr. 29 + 29/1

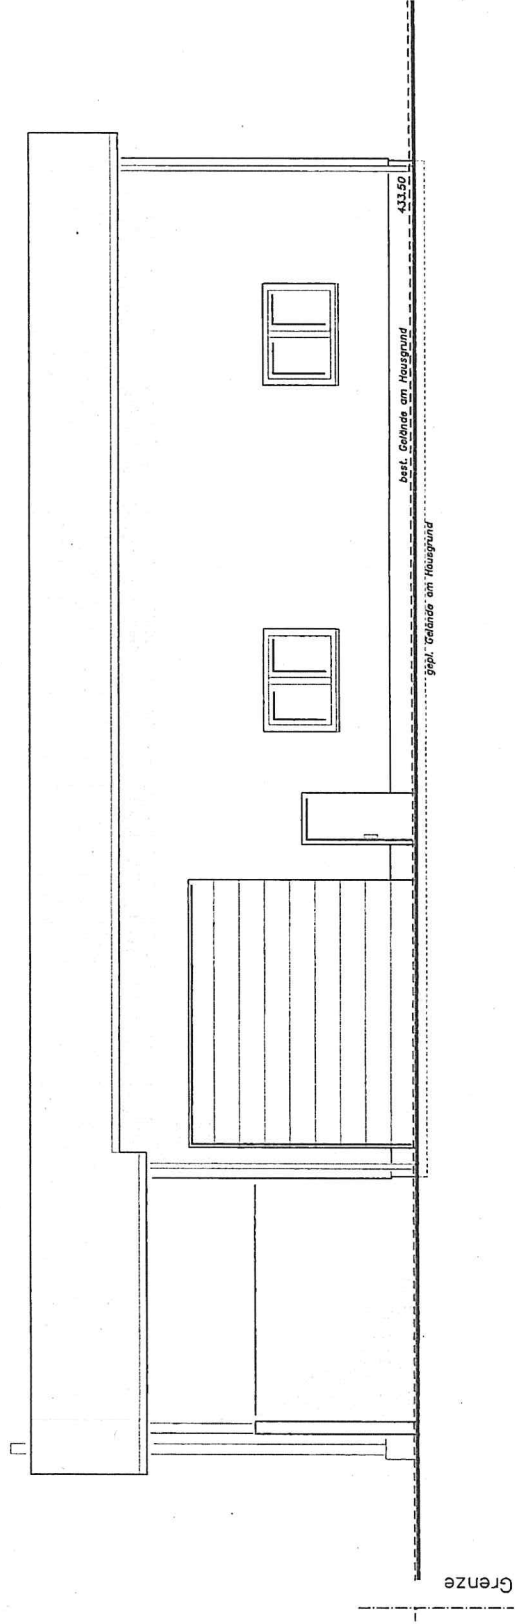

Halle

Ansicht West

Neubau Wohnhaus
mit Carport und
Maschinenhalle

73635 Rudersberg –
Necklinsberg
Berglenstrasse 7
Flst. Nr. 29 + 29/1

