



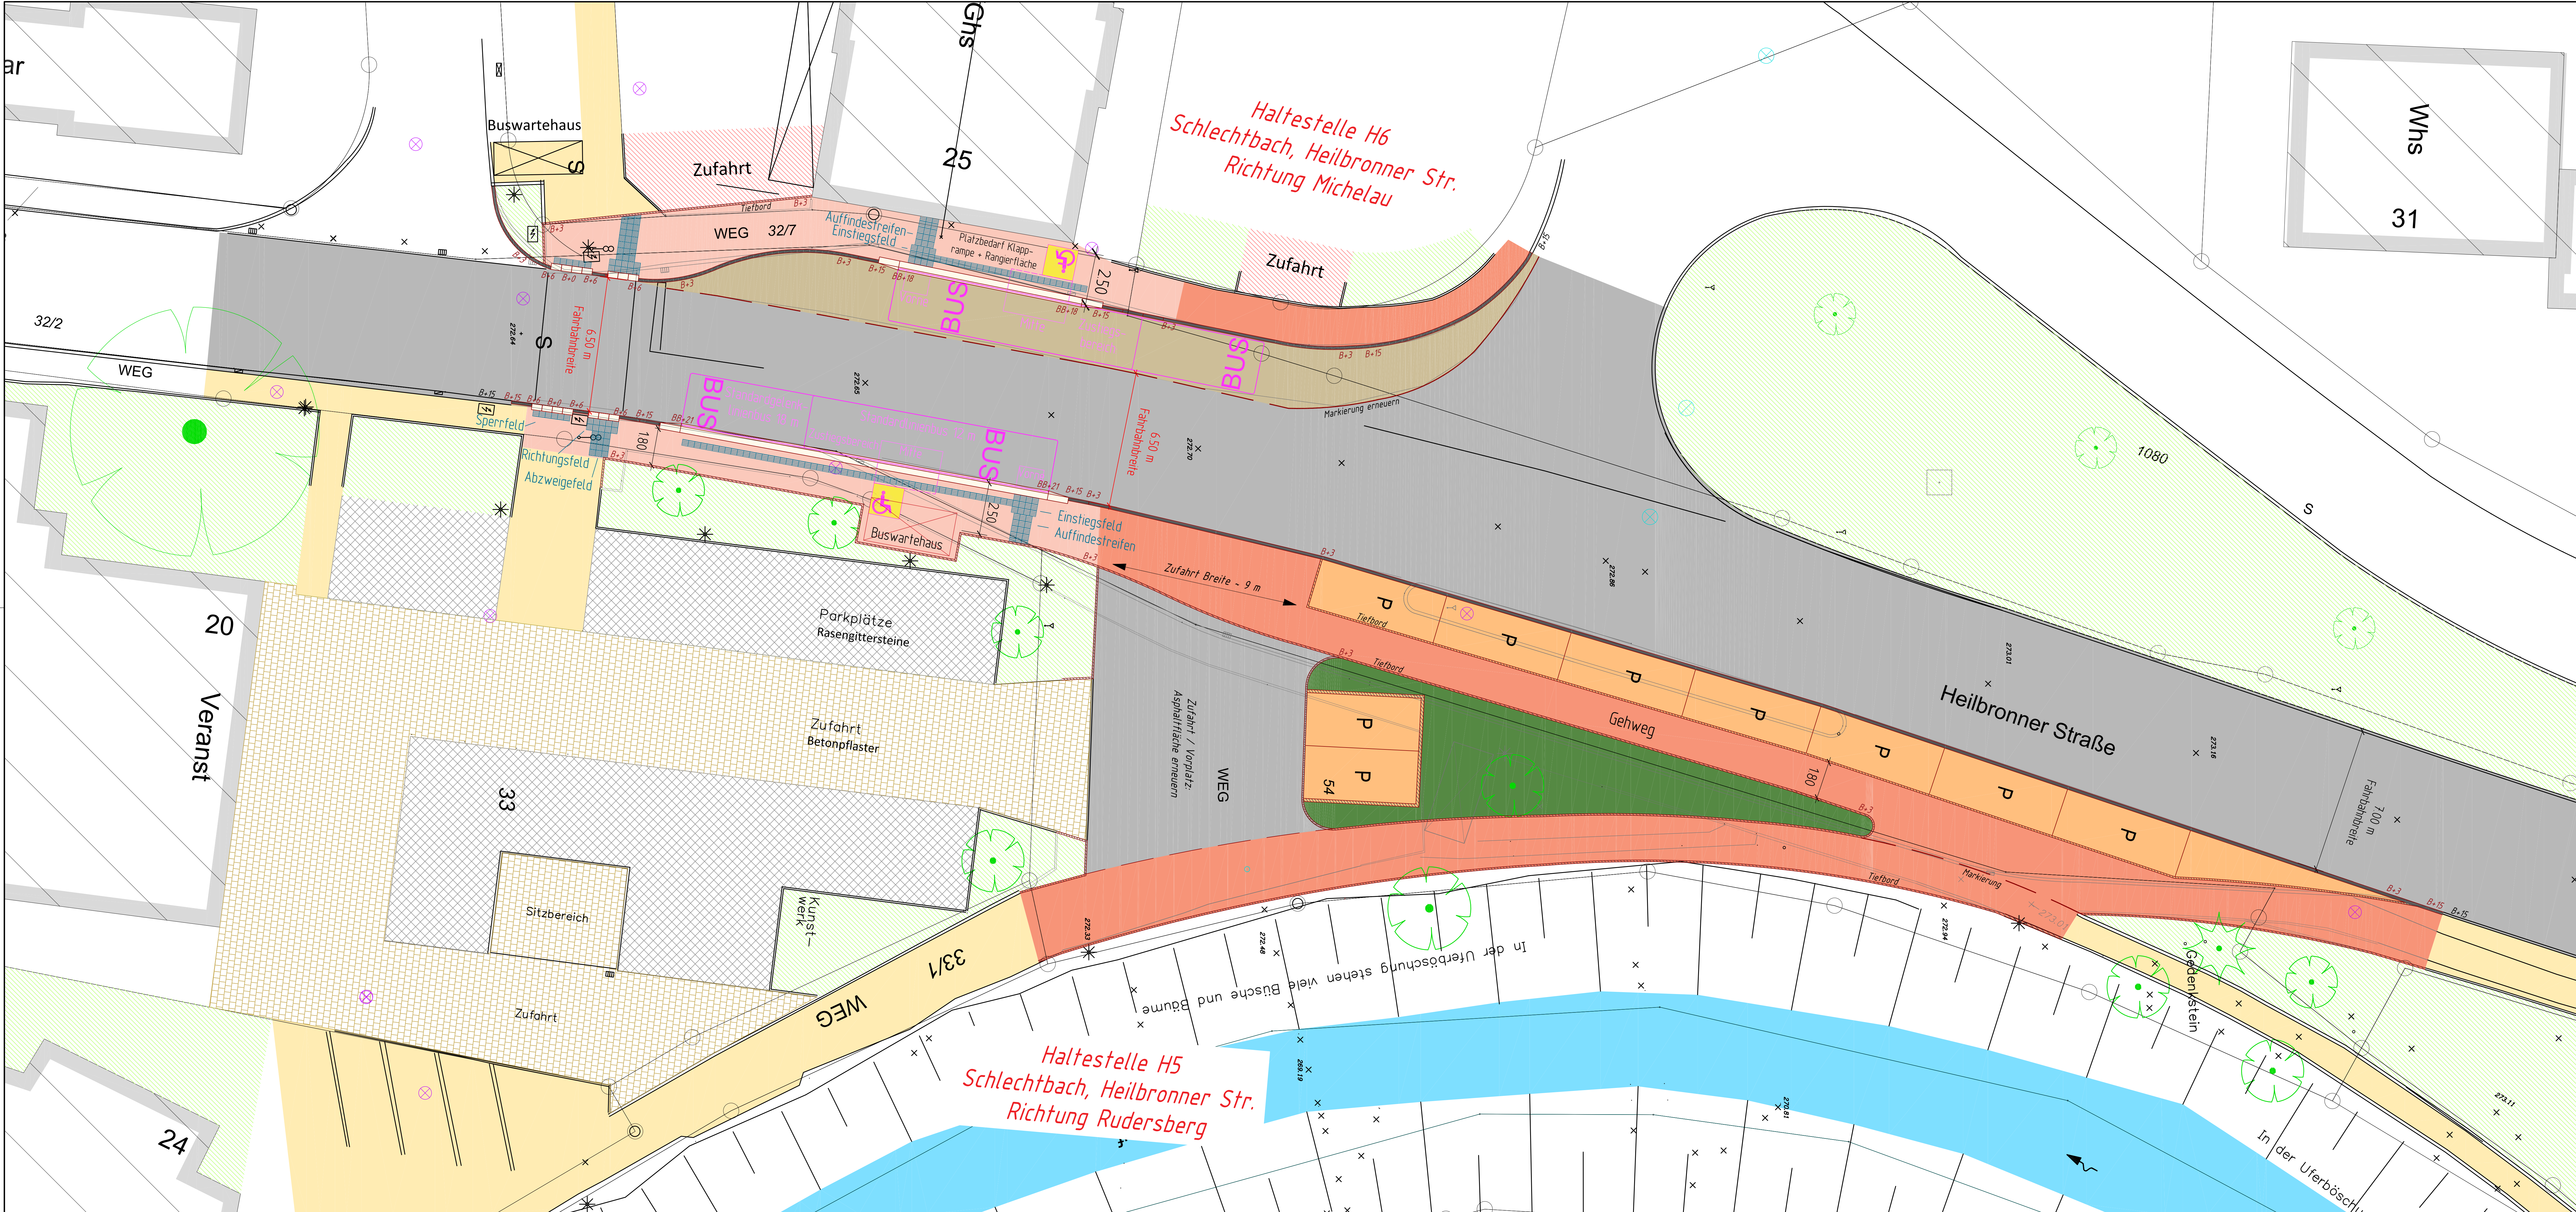

Legende:

- Fahrbahn Bestand, Asphalt
- Bushaltebuch Bestand, Asphalt
- Gehweg + Platz Bestand, Asphalt
- Platz Bestand, Pflaster
- Parkplatz Bestand, Rasengitter
- Zufahrt, Privat Bestand
- Rasenfläche Bestand
- geplante Umgestaltung Haltestelle und Gehweg, Pflaster
- geplante Umgestaltung, Asphalt
- geplante Parkplätze, Asphalt
- geplanter Busbordstein
- geplanter Bordstein
- geplanter Tiefbord
- Blindenleitsystem
- geplante Grünfläche

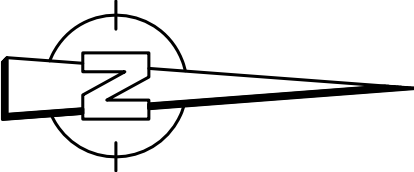

Index	Name	Datum	Änderung

**Ingenieurbüro
FRANK GmbH**

Beratung, Planung, Bauleitung
Ingenieurbau, Wasserbau
Abwassertechnik
Wasserversorgung
Straßenbau

Schlachthofstraße 6
71522 Backnang

Telefon (07191) 3234-0
Telefax (07191) 3234-10

www.ingbuero-frank.de
kontakt@ingbuero-frank.de

Vorentwurfsplanung

Landkreis: Rems-Murr-Kreis
Stadt/Gemeinde: Rudersberg
Stadt-/Ortsteil: Schlechtbach


Projekt:
**Barrierefreier Umbau
Bushaltestellen**

Lageplan Schlechtbach Var. Planung (656.28.5)

ZNr.: 5721/2.3
PlanDate: 2017-08-08 (06.09.21)

Maßstab:
1 : 100

Anerkannt: den

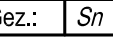Gez.:  06.09.21