


Rems-Murr-Kreis
Gemeinde Rudersberg
Gemarkung Rudersberg

LAGEPLAN

- zeichnerischer Teil zum Bauantrag -
(§ 4 LBOVVO)

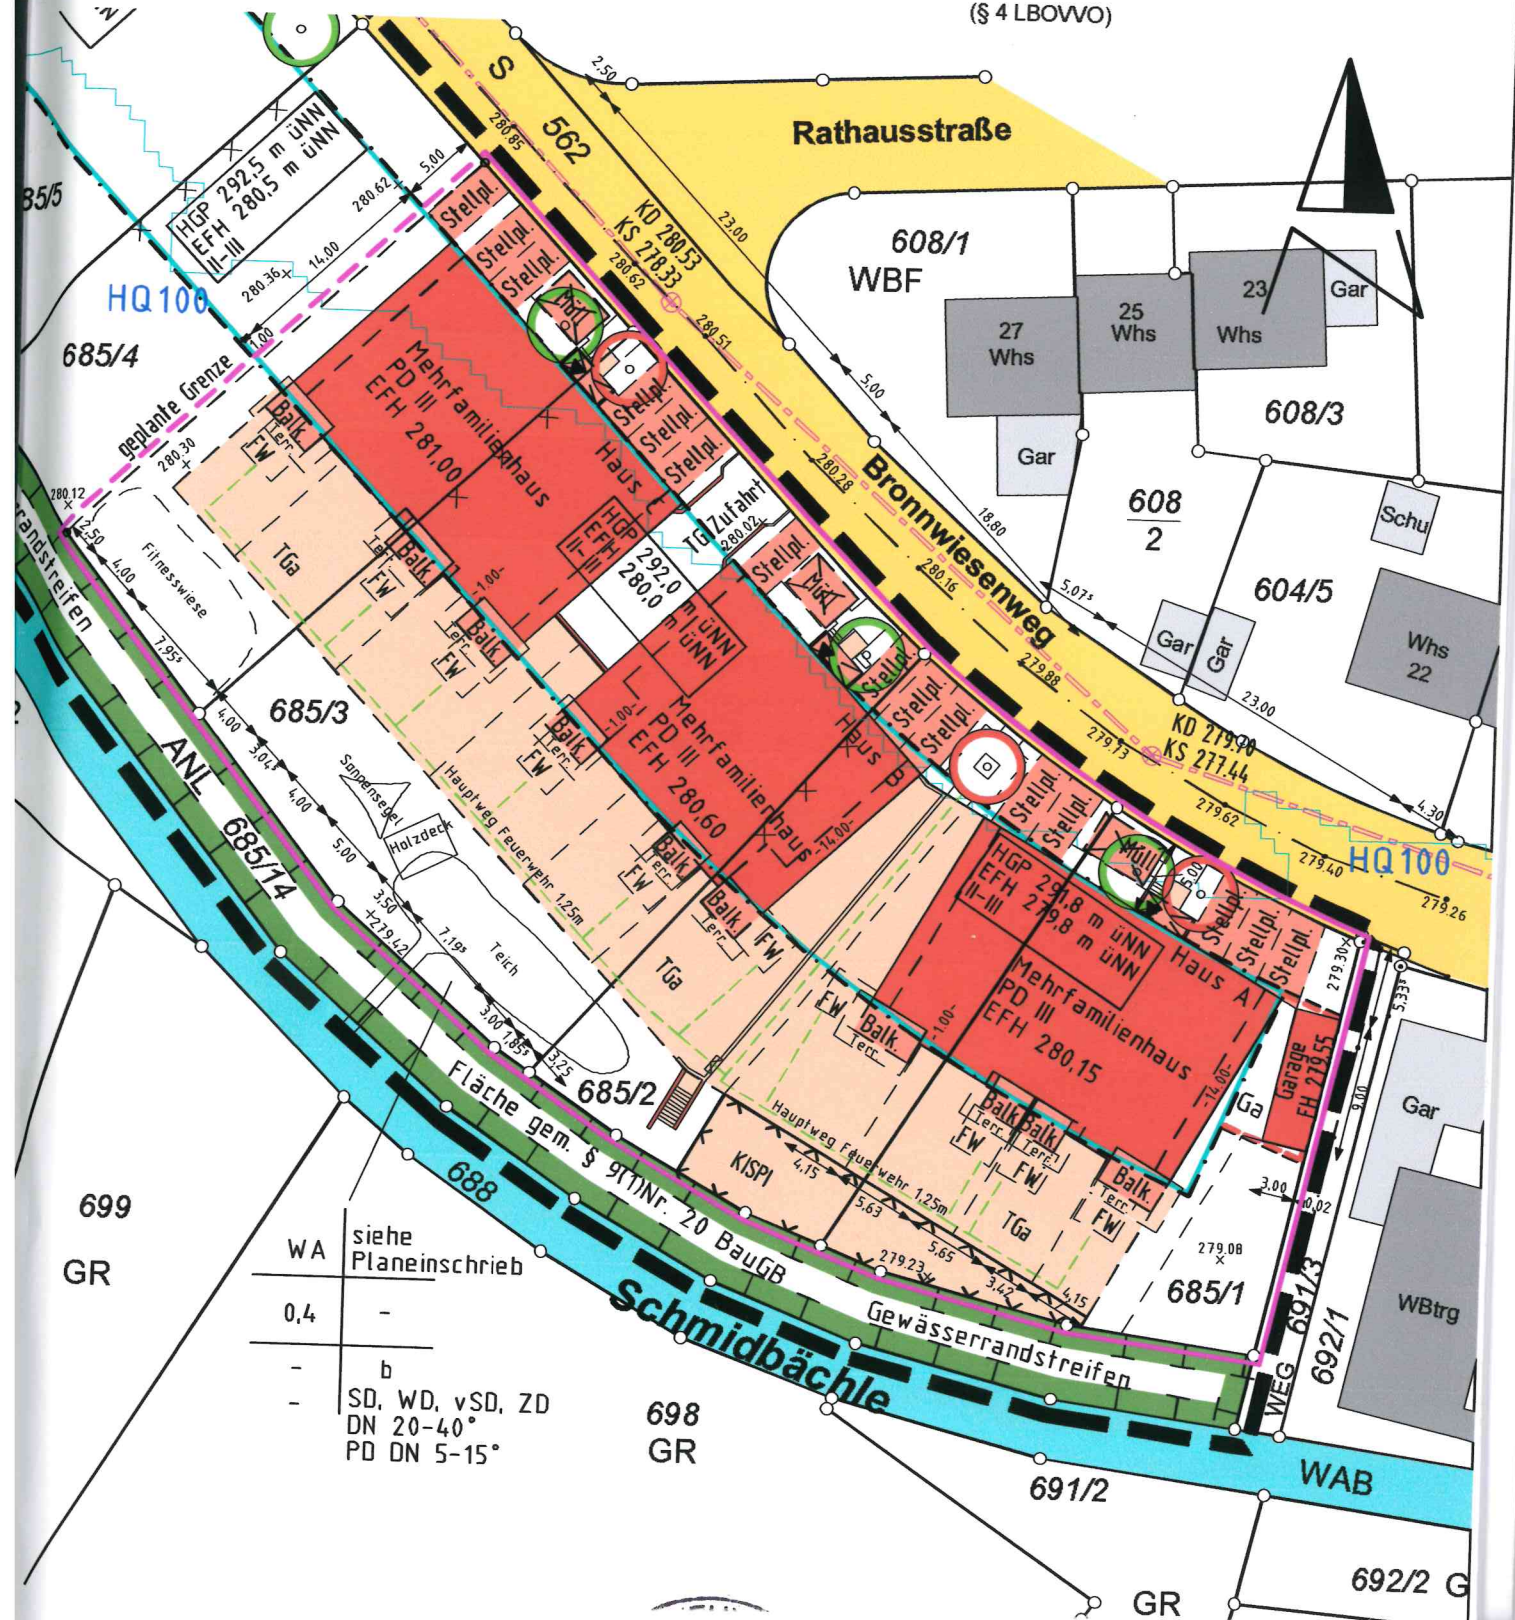

Maßstab 1 : 500