
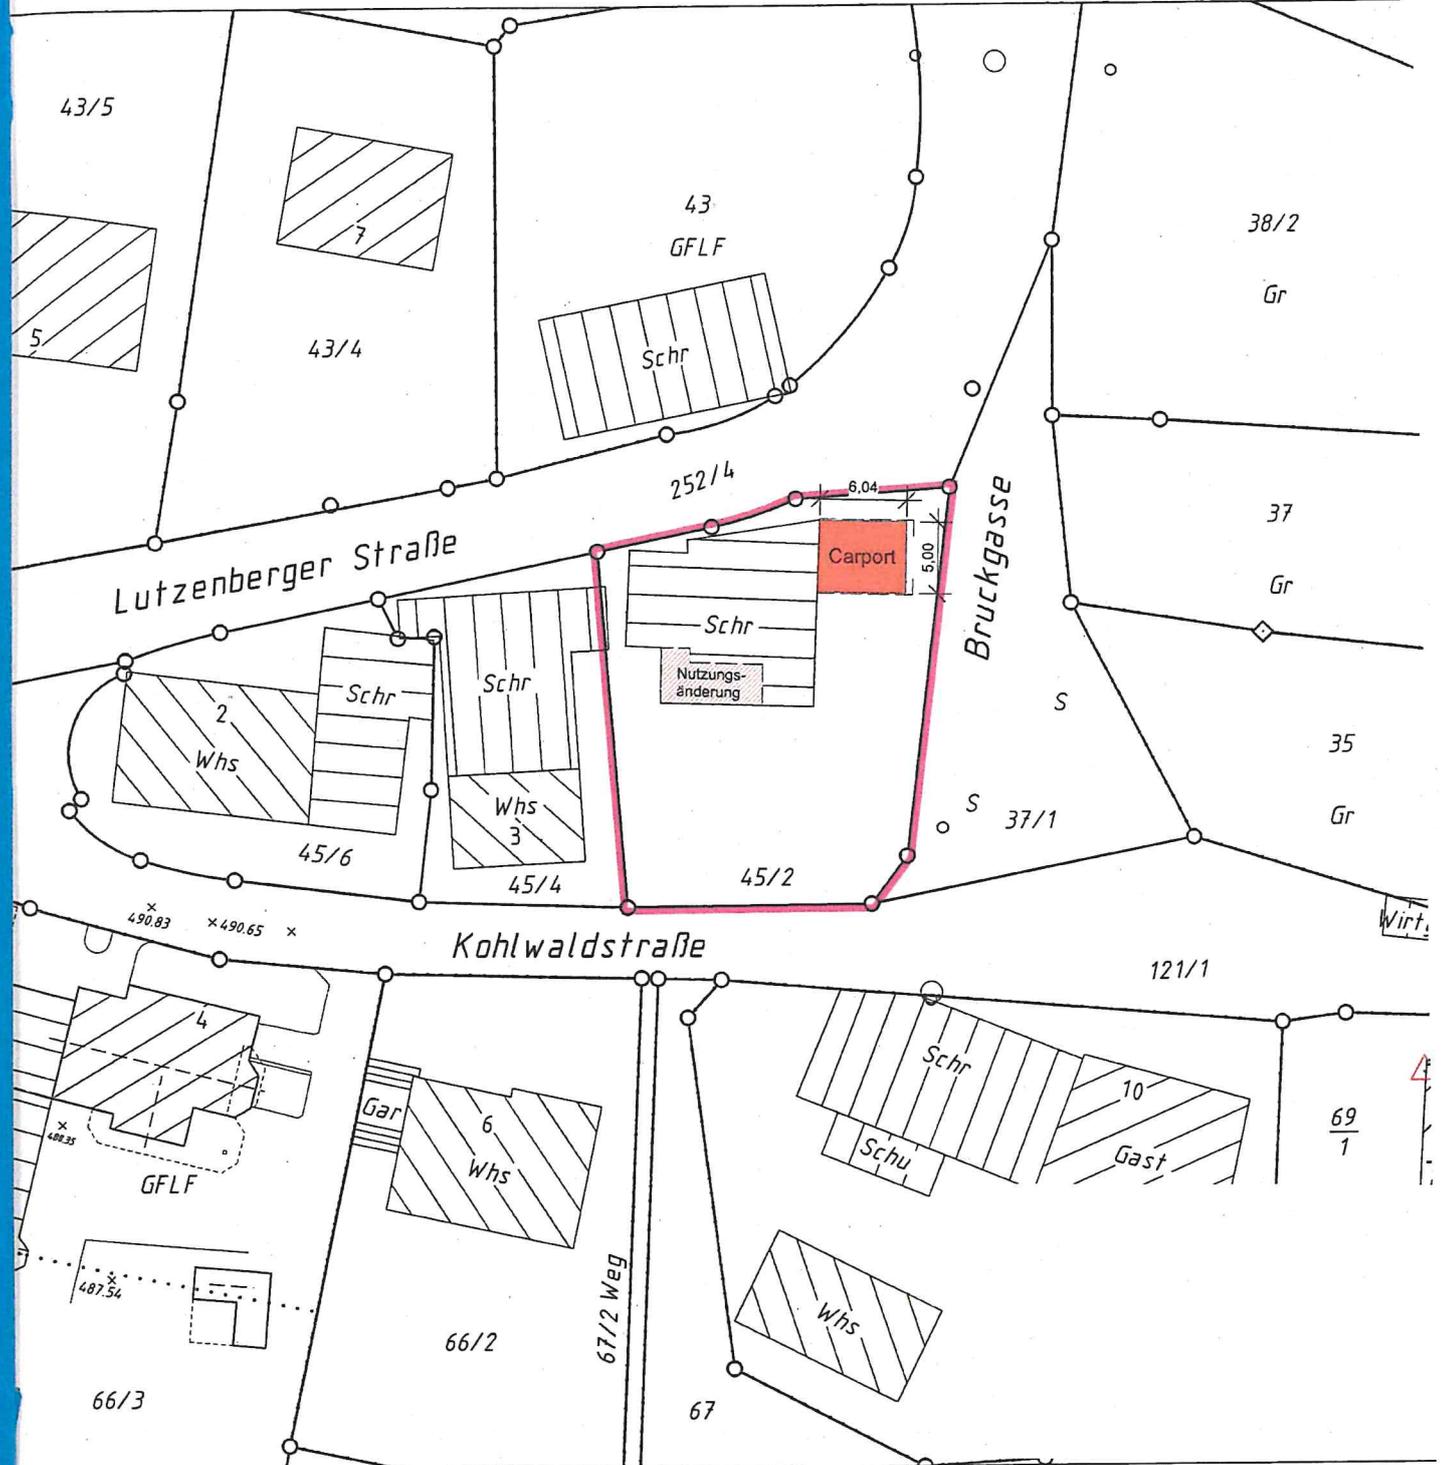


# LAGEPLAN

Auszug aus dem Liegenschaftskataster  
Zeichnerischer Teil zum Bauantrag (§ 4 LBOVVO)

Rems-Murr Kreis  
Gemeinde Rudersberg  
Gemarkung Rudersberg  
Flur 3 (Mannenberg)

*SKIZZE*

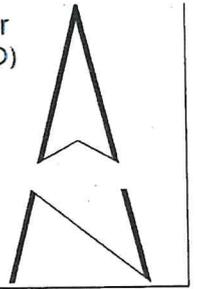


Höhenangaben in m ü. NN im System DHHN 12  
Einzeichnungen nach § 4 Abs. 3-5 LBOVVO

Eventuell vorhandene unterirdische Versorgungsleitungen im Baugrundstück sind nicht dargestellt.




Maßstab 1:500

SÜDEN

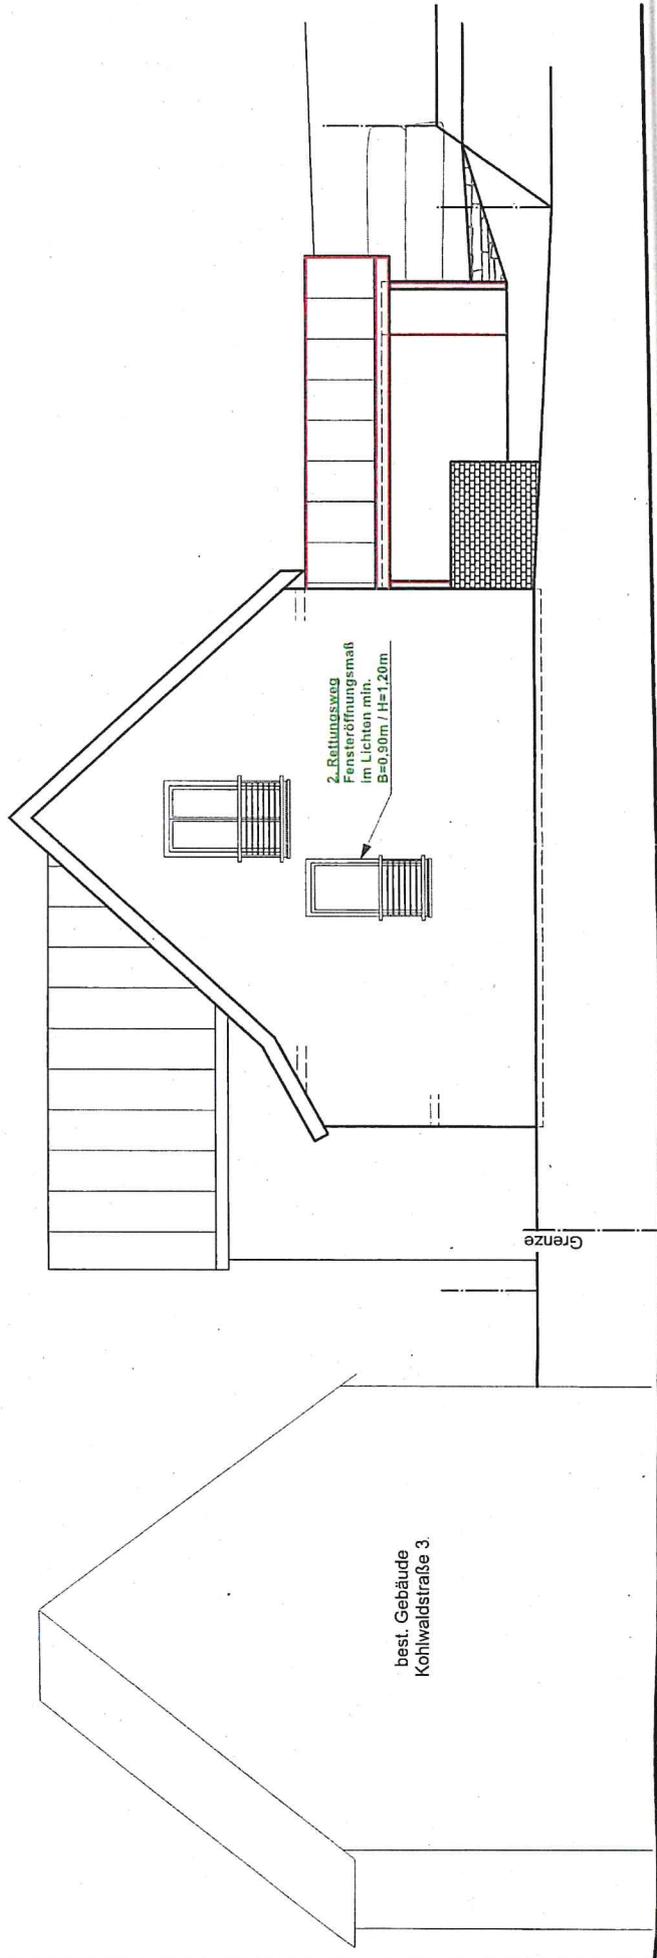


**NORDEN**

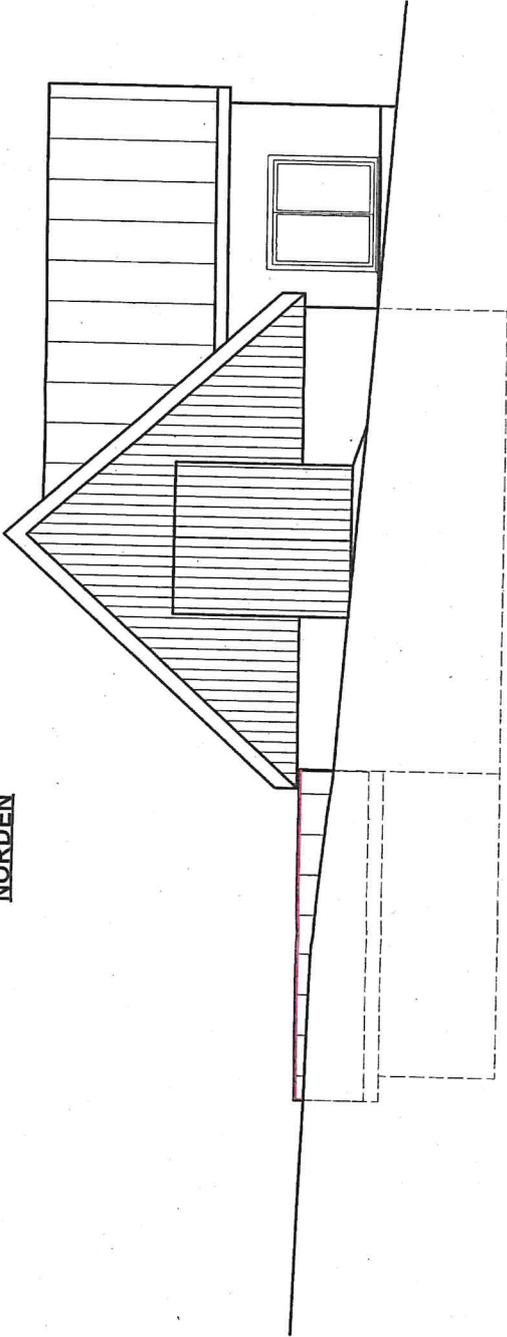

Ansicht Norden/Osten

**OSTEN**

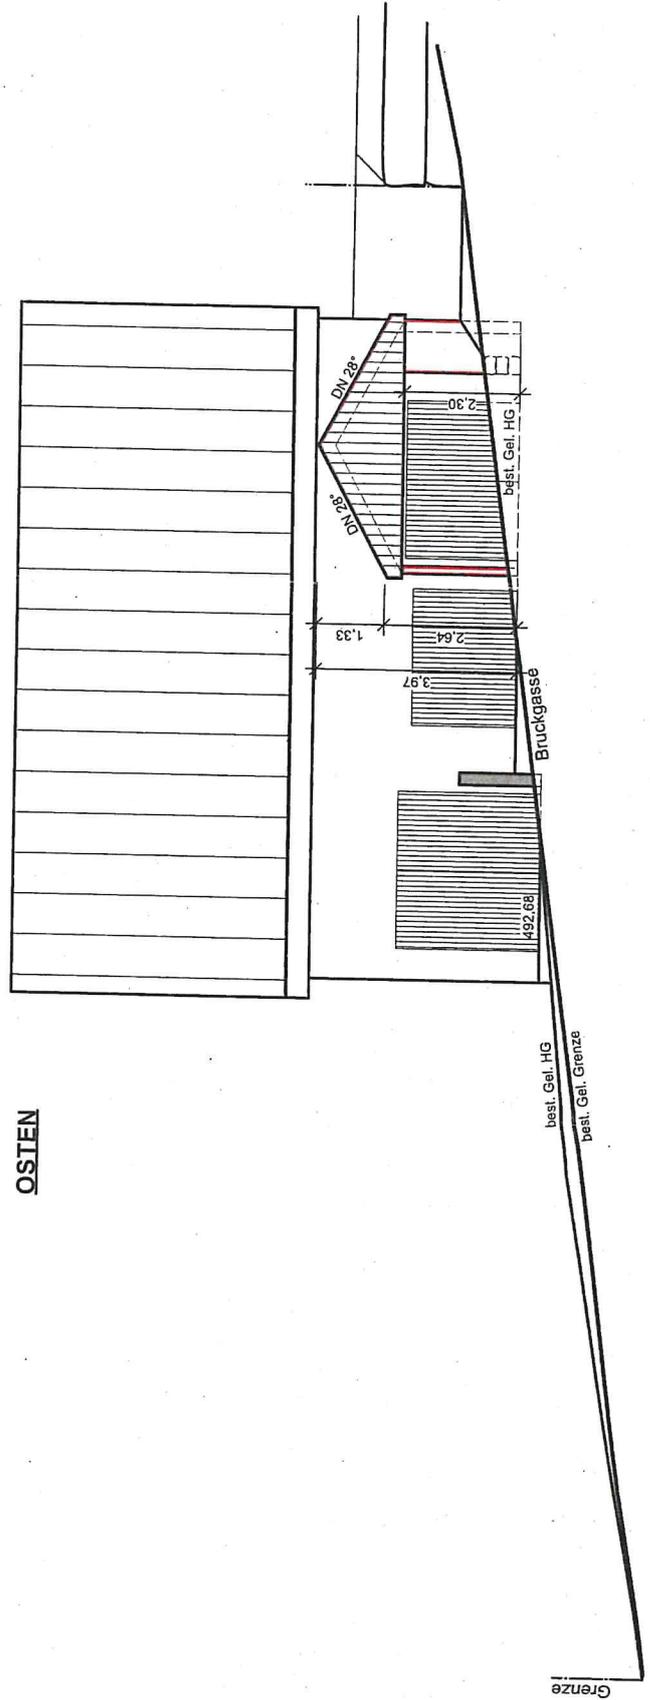

Grenze