


Rems-Murr-Kreis
Gemeinde Rudersberg
Gemarkung : Asperglen
Flur : 2 (Necklinsberg)

LAGEPLAN

Zeichnerischer Teil zum Bauantrag
(gem. § 4 LBO VVO)

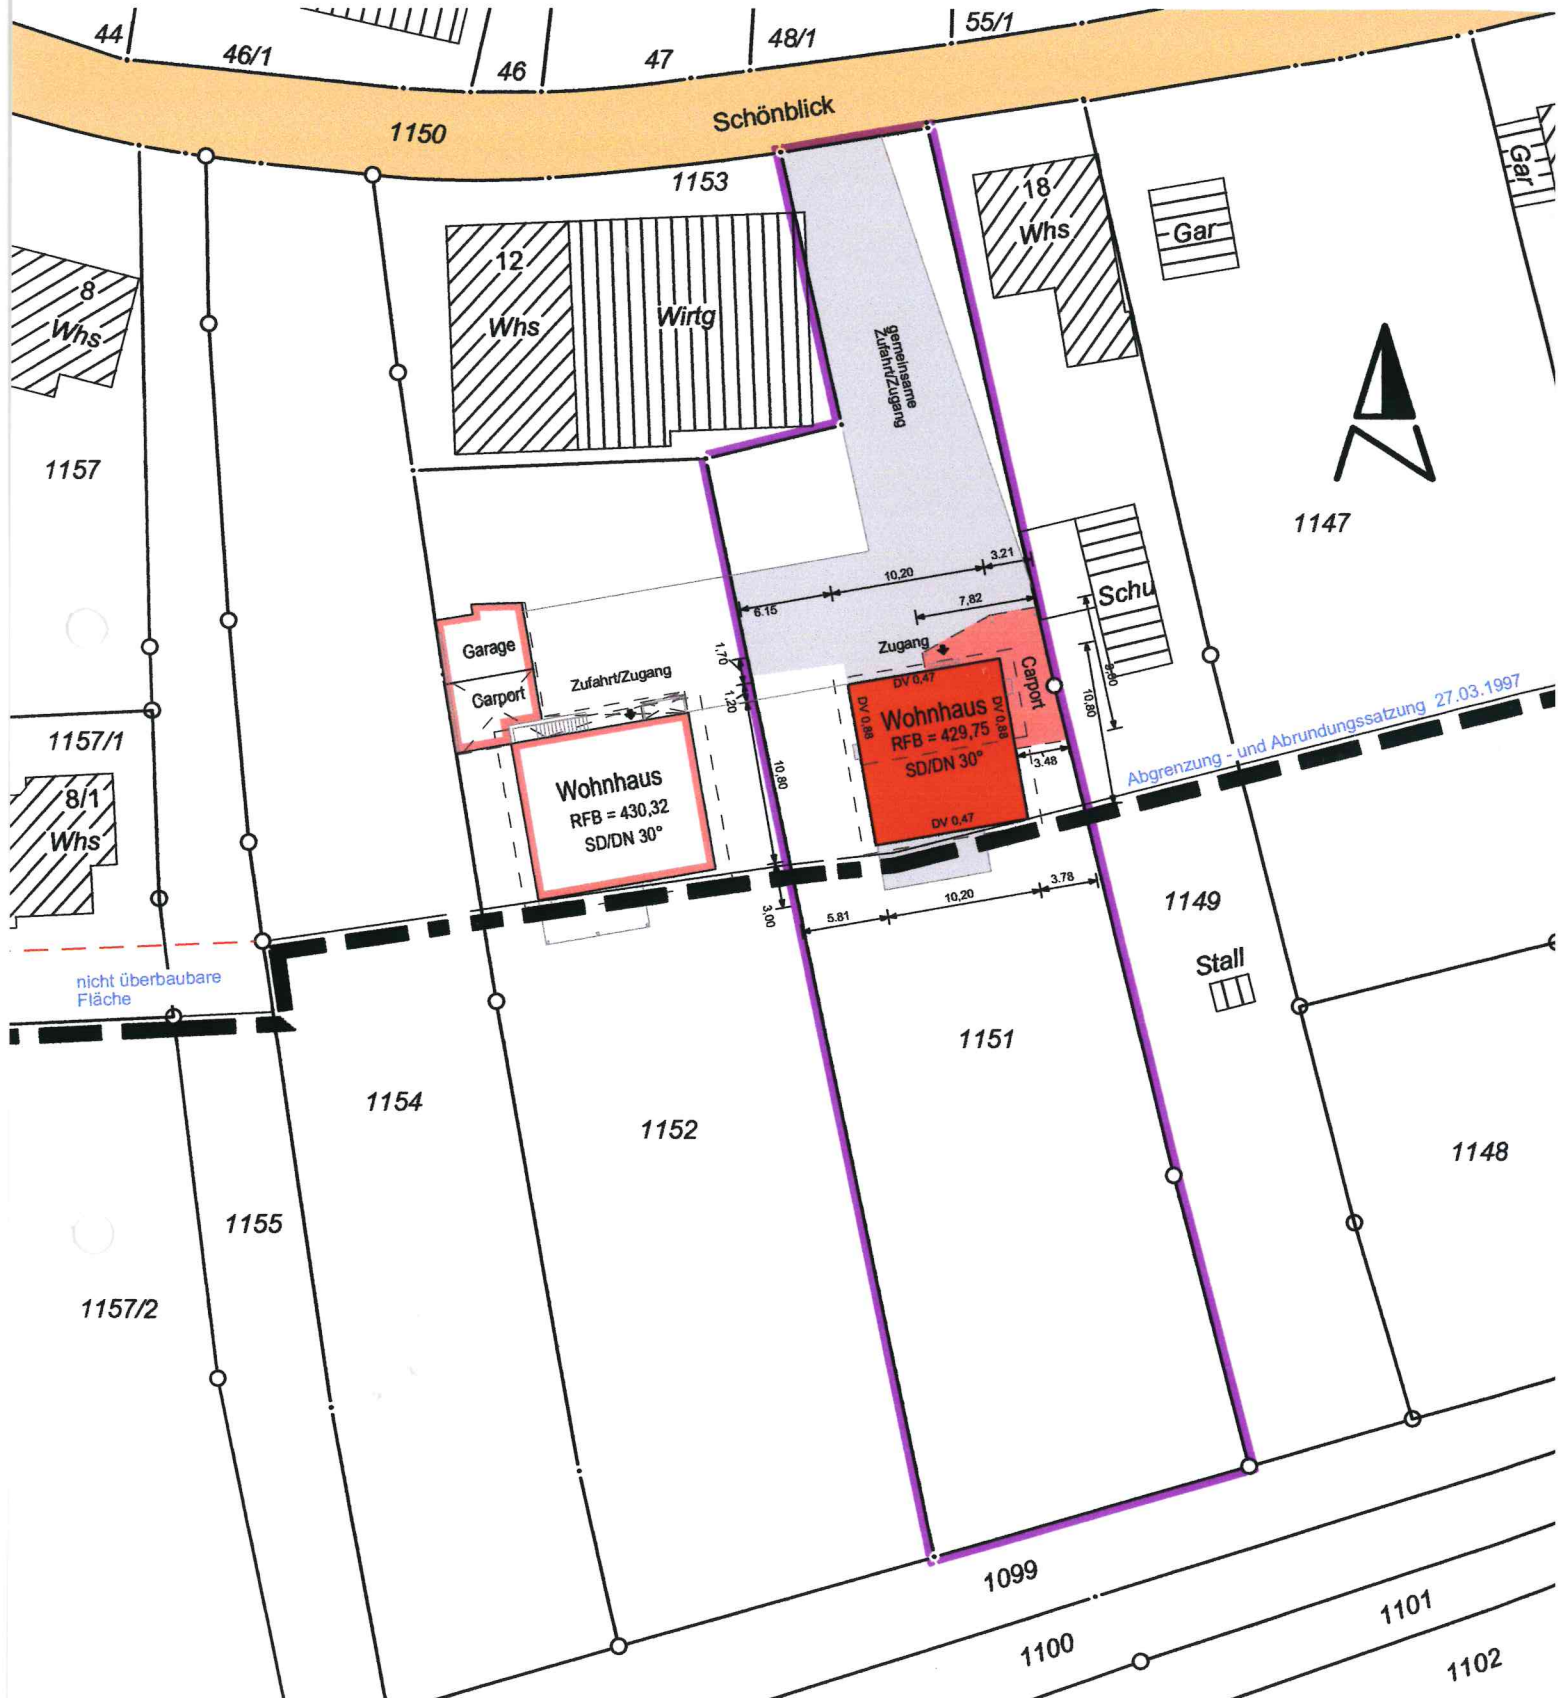

Leitungen sind im Plan nicht dargestellt.

Maßstab 1 : 500